

COMUNE DI CARRARA
MARINA DI CARRARA
VIA F. CAVALLOTTI

2 VARIANTE

PROGETTO: FABBRICATO DI CIVILE ABITAZIONE

"D"

PROGETTISTA: DOTT. ING. A. DAZZI

APPROVATO
CONTROLLATO
27 DIC. 1977

PROPRIETÀ: S.p.A. PARADISO

21



VARIANTE AL PROGETTO
Approvato dal Sindaco alle condizioni
indicate nel permesso di costruzione
n° 91 del 3 DIC. 1973
licenza edilizia del 27 DIC. 1977

LAVORO:

PROSPETTO OVEST


RAPP. 1:100



DOTT. ING. A. DAZZI
ALBO DEGLI INGEGNERI - CARRARA

TAV.

9

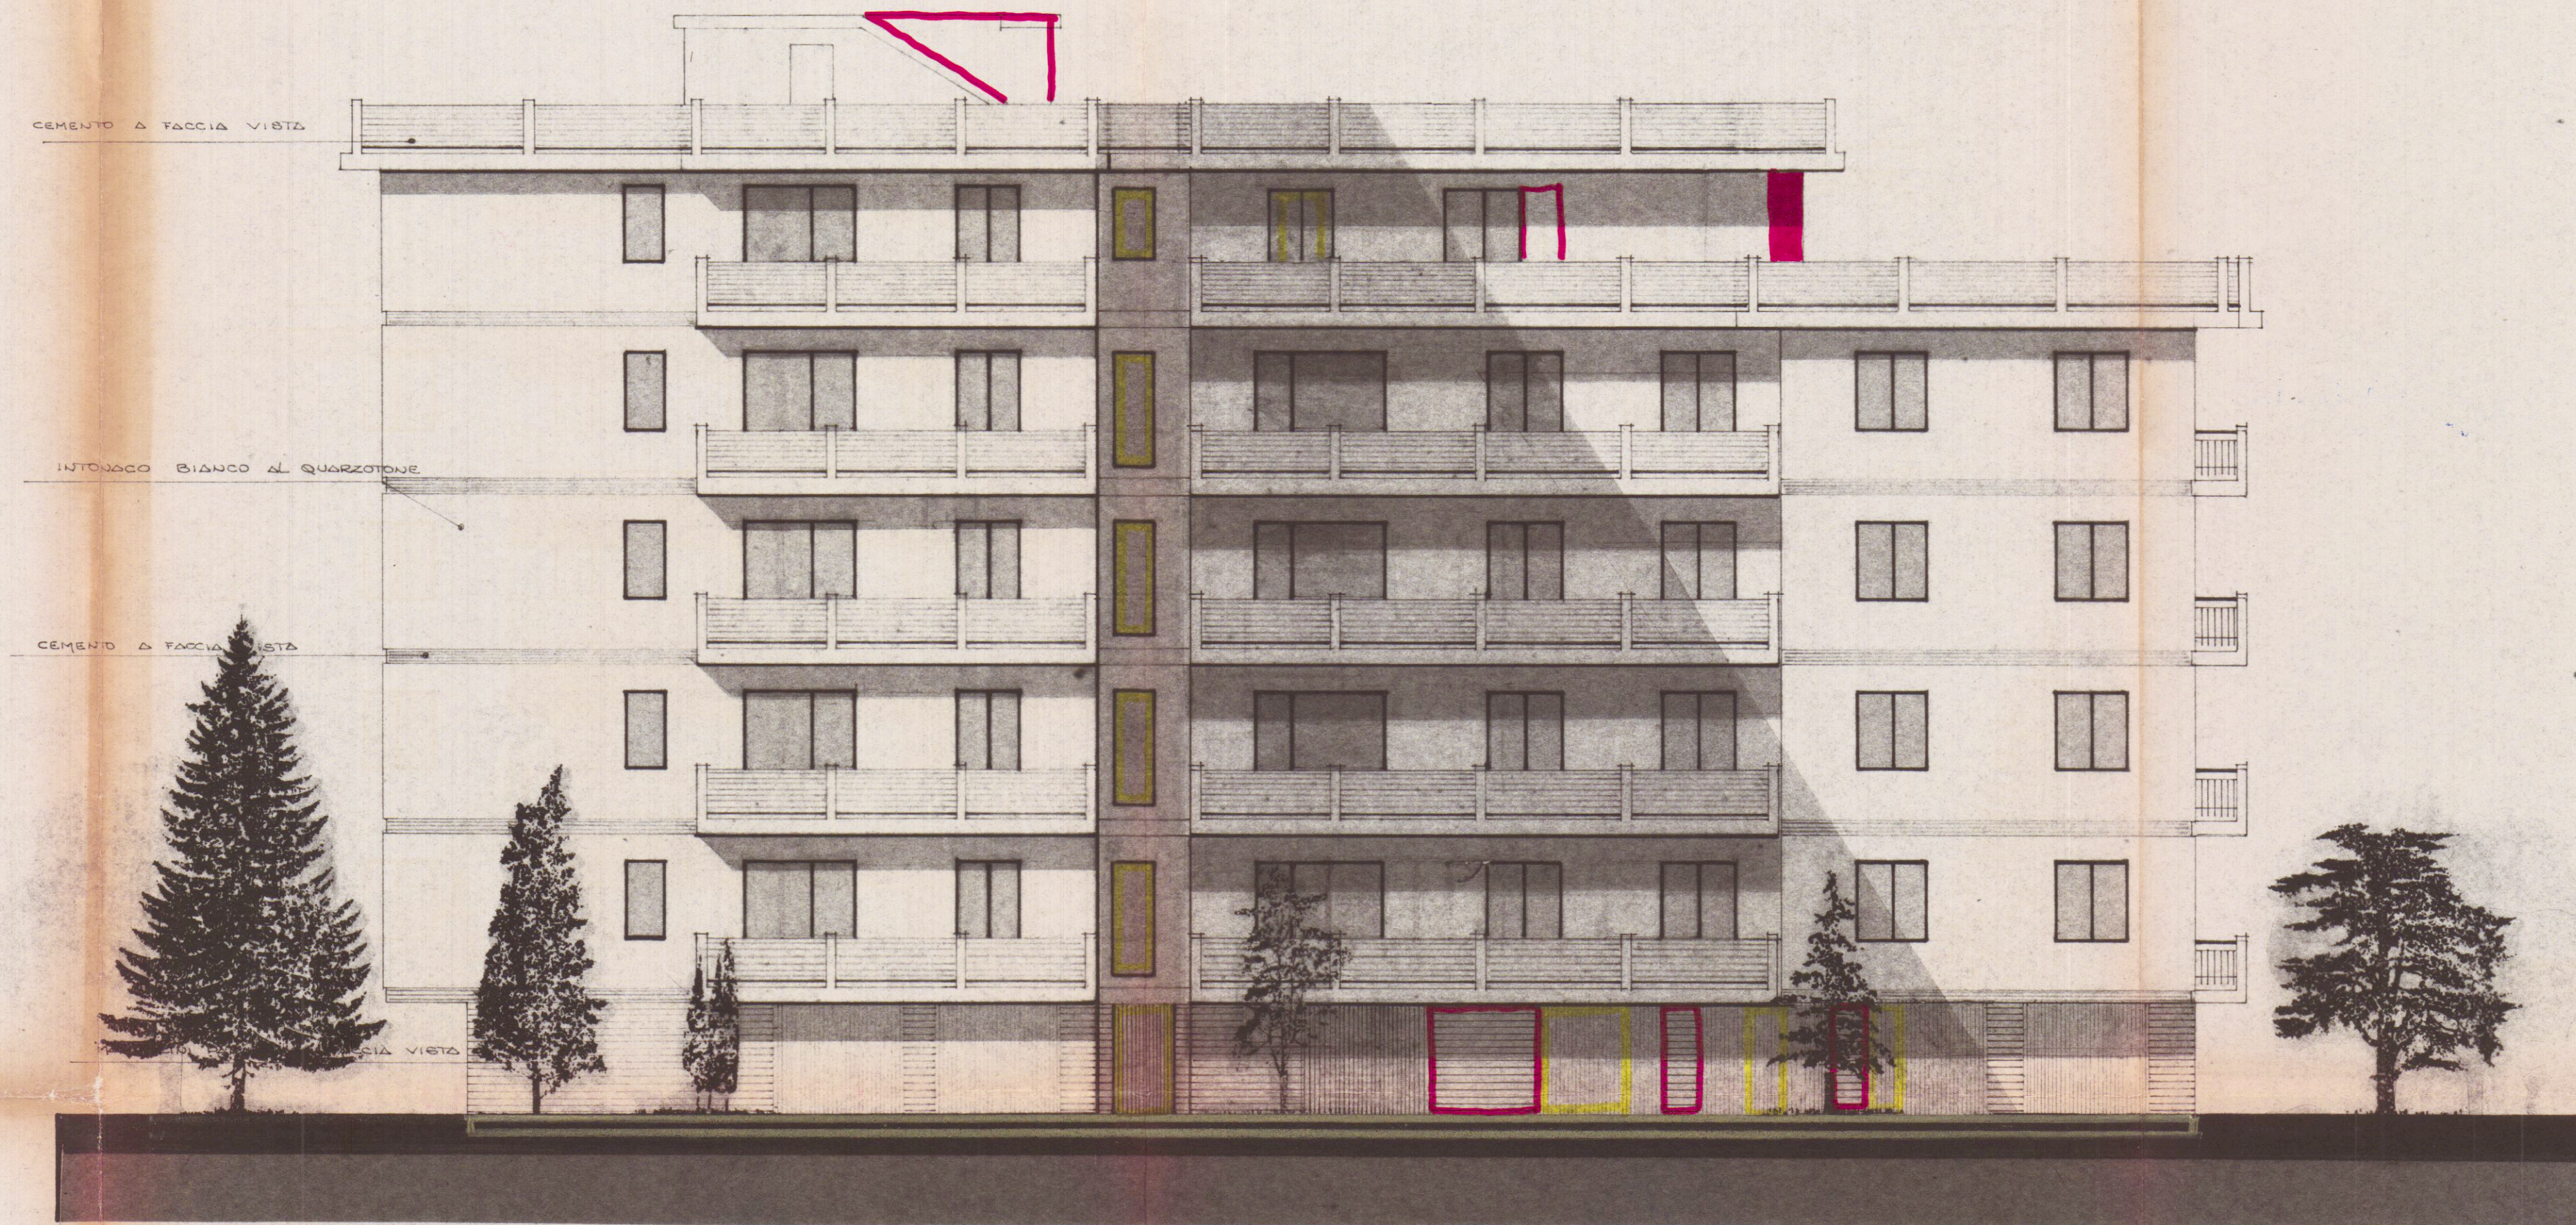

PROSPETTO OVEST