

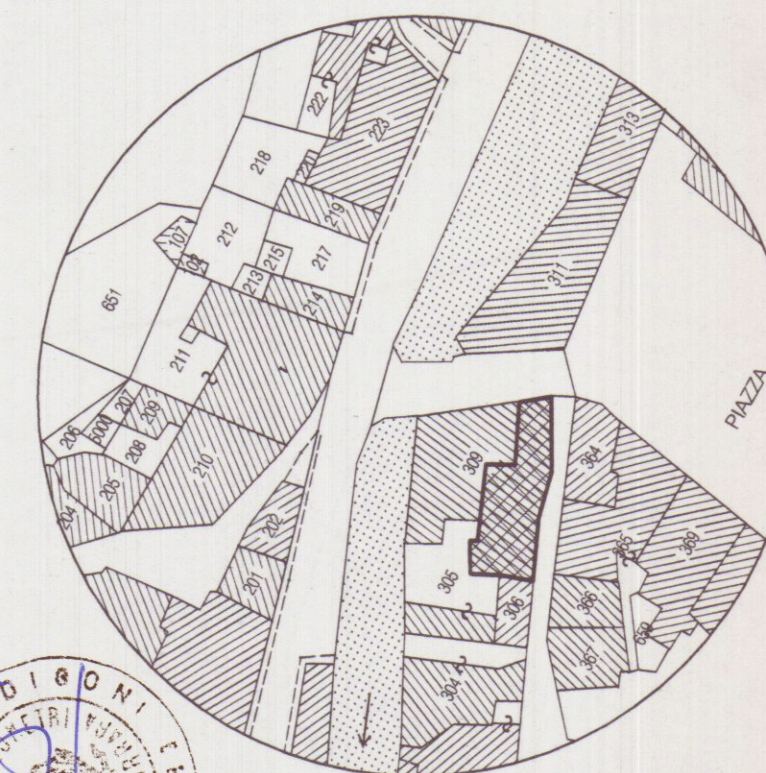
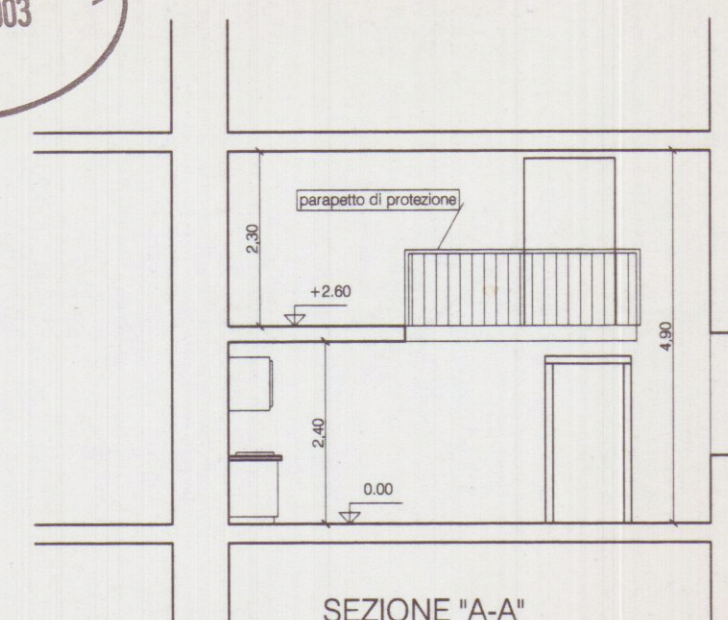


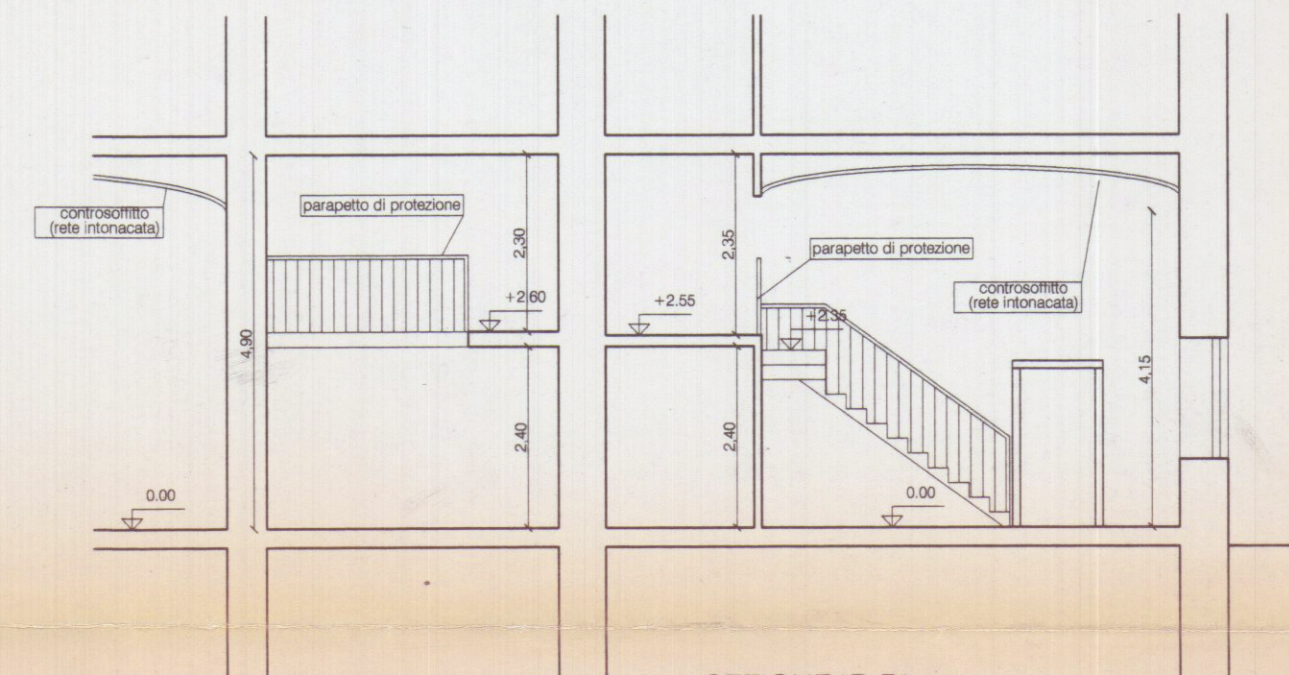

Micol De Pietri
 Alessandra
 De Pietri

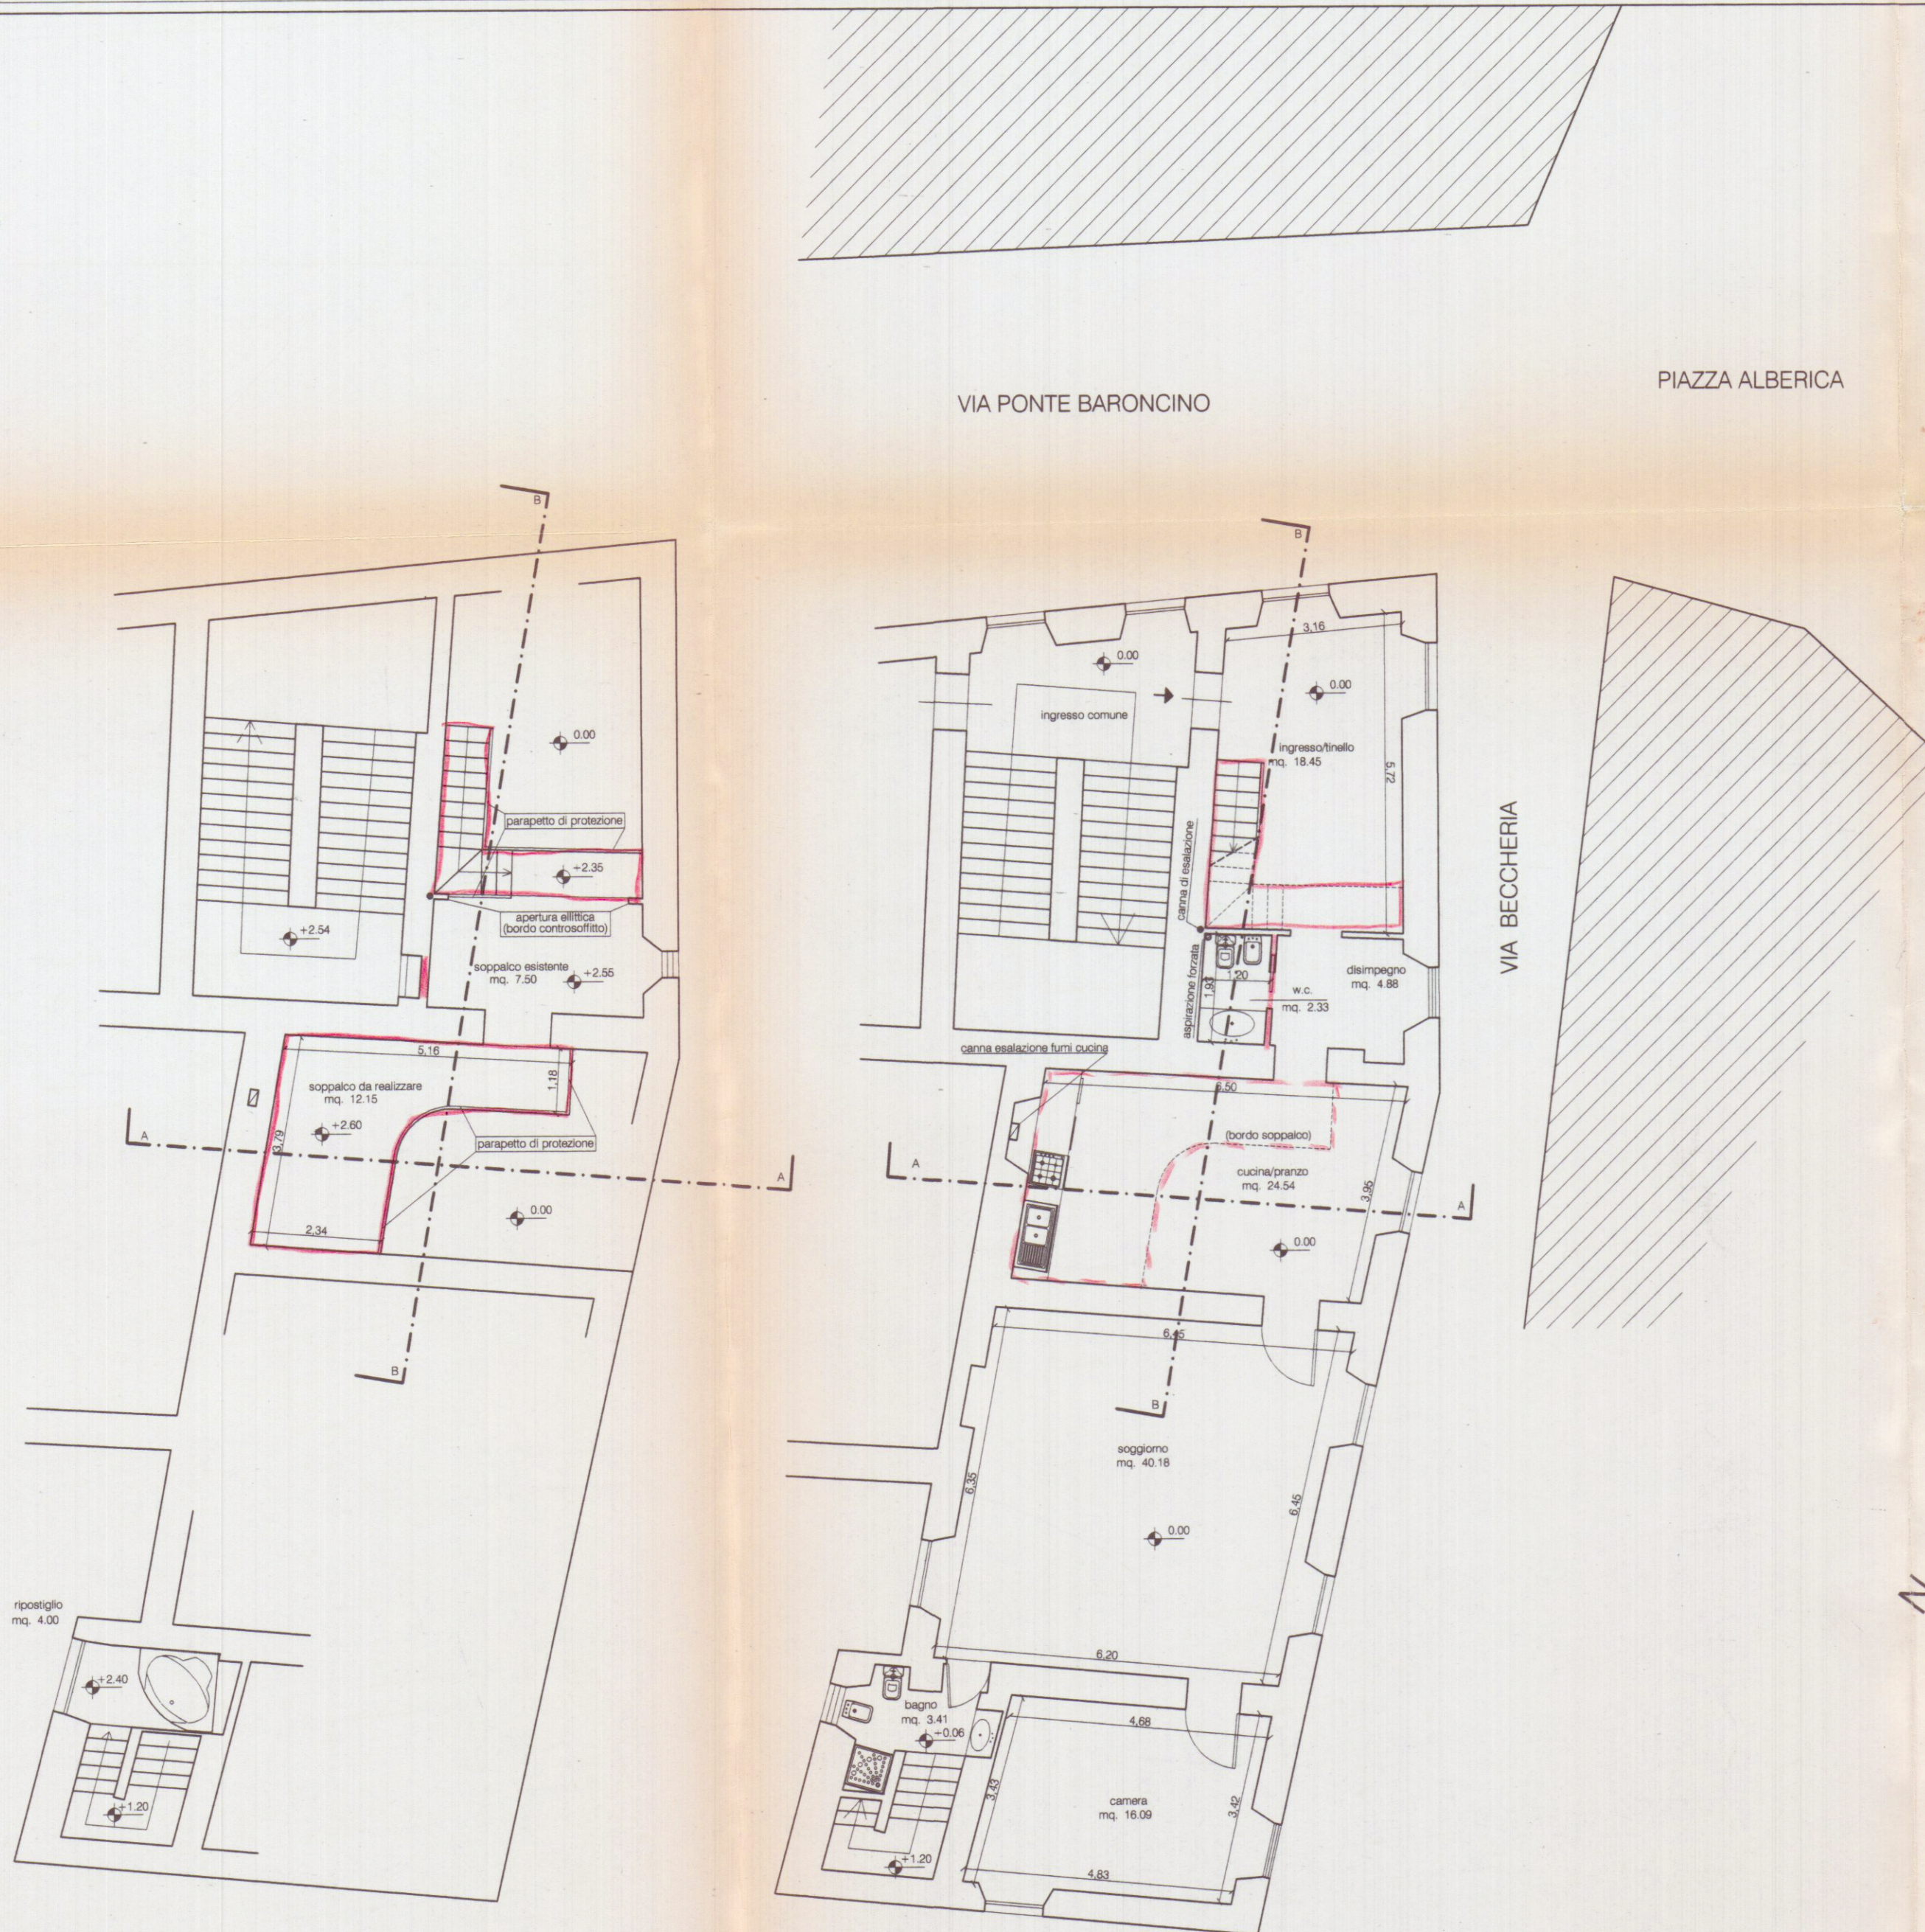

Geom. EMANUELE BORDIGONI Via Groppini n. 5 CARRARA - Tel. 0585777634

TAVOLA 2	PROGETTO	NOTE STATO DI PROGETTO
SCALA 1/1000	D.I.A. PER MANUTENZIONE STRAORDINARIA E RISANAMENTO CONSERVATIVO SU ABITAZIONE IN CARRARA VIA PONTE BARONCINO N. 2	DATA OTTOBRE 2003
1/100	COMMITTENTE: DE PIETRI VINICIO, CANESI MONICA DE PIETRI MICOL	