


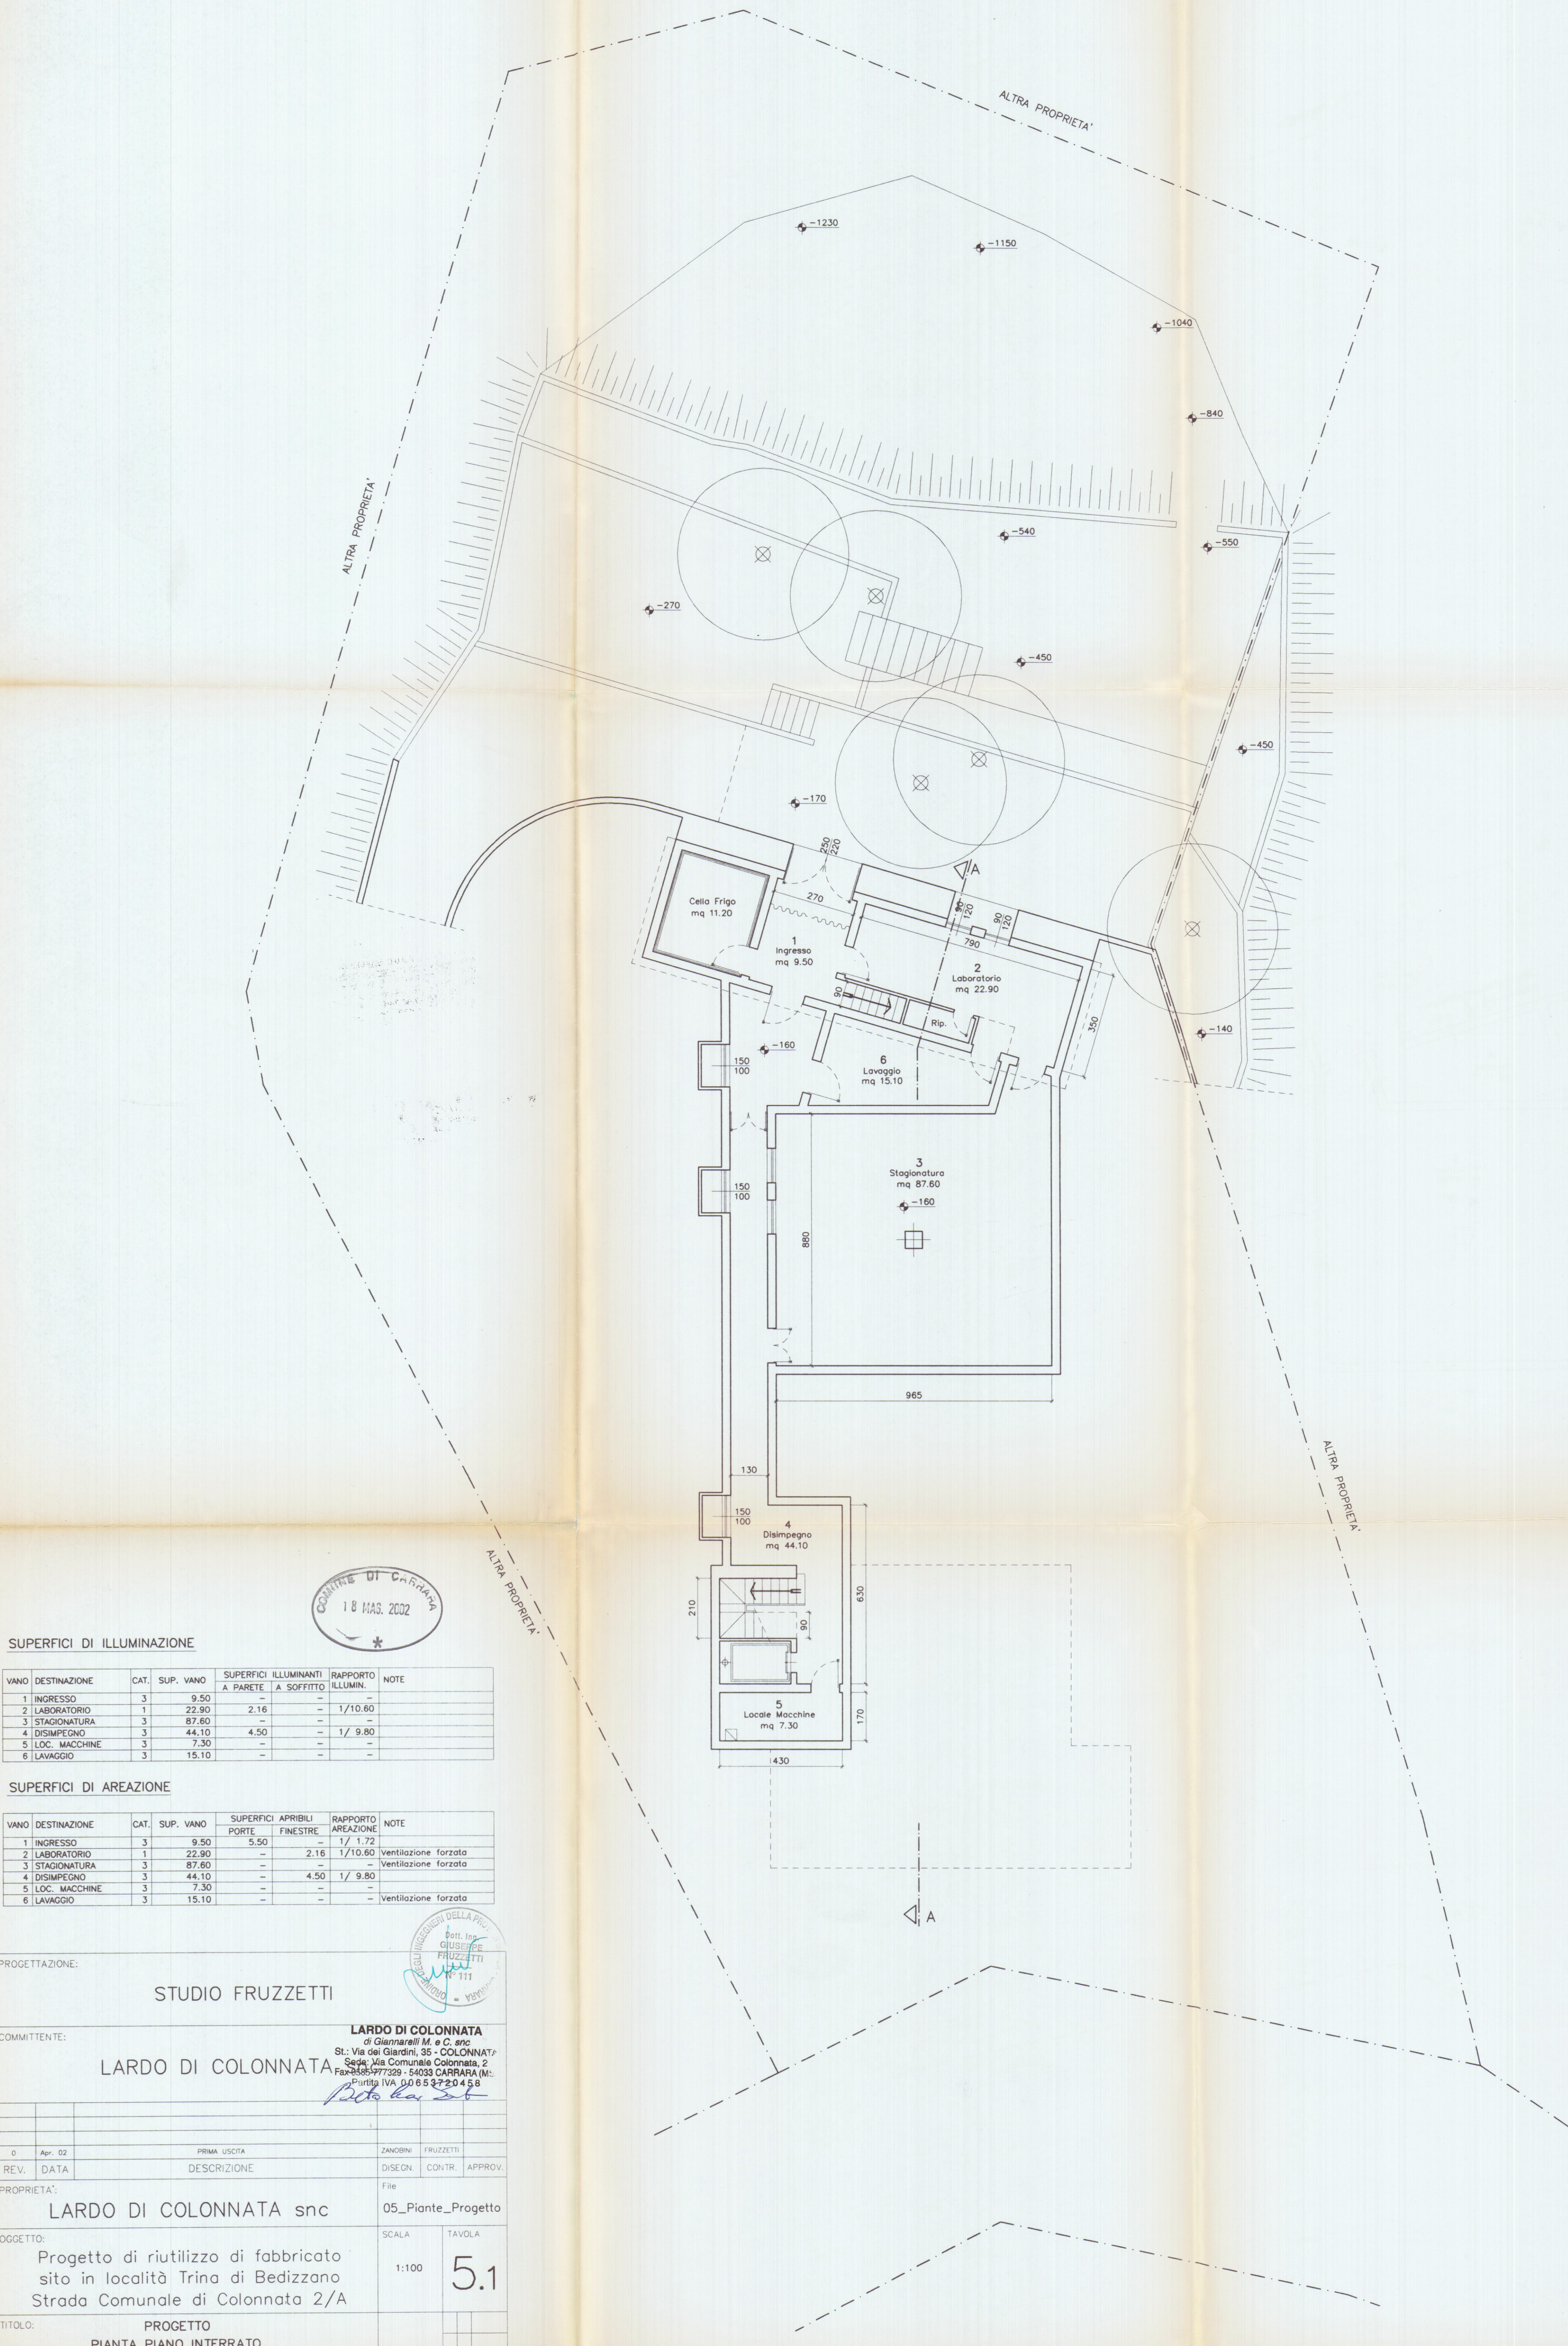

COMUNE DI CARRARA
18 MAR. 2002

SUPERFICI DI ILLUMINAZIONE

VANO	DESTINAZIONE	CAT.	SUP. VANO	SUPERFICI ILLUMINANTI A PARETE A SOFFITTO	RAPPORTO ILLUMIN.	NOTE
1	INGRESSO	3	9.50	-	-	-
2	LABORATORIO	1	22.90	2.16	1/10.60	-
3	STAGIONATURA	3	87.60	-	-	-
4	DISIMPEGNO	3	44.10	4.50	1/ 9.80	-
5	LOC. MACCHINE	3	7.30	-	-	-
6	LAVAGGIO	3	15.10	-	-	-

SUPERFICI DI AREAZIONE

VANO	DESTINAZIONE	CAT.	SUP. VANO	SUPERFICI PORTE FINESTRE	APRIBILI AREAZIONE	RAPPORTO AREAZIONE	NOTE
1	INGRESSO	3	9.50	5.50	-	1/ 1.72	-
2	LABORATORIO	1	22.90	-	2.16	1/10.60	Ventilazione forzata
3	STAGIONATURA	3	87.60	-	-	-	Ventilazione forzata
4	DISIMPEGNO	3	44.10	-	4.50	1/ 9.80	-
5	LOC. MACCHINE	3	7.30	-	-	-	-
6	LAVAGGIO	3	15.10	-	-	-	Ventilazione forzata

PROGETTAZIONE:

STUDIO FRUZZETTI

COMMITTENTE:

LARDO DI COLONNATA

LARDO DI COLONNATA
di Giannarelli M. e C. snc
St.: Via dei Giardini, 35 - COLONNATA
Sede: Via Comunale Colonnata, 2
Fax: 0585-977329 - 54033 CARRARA (M)
Partita IVA: 00659720456

0	Apr. 02	PRIMA USCITA	ZANOBINI	FRUZZETTI
REV.	DATA	DESCRIZIONE	DISEGN.	CONTR. APPROV.
PROPRIETA':			File	
LARDO DI COLONNATA snc			05_Piante_Progetto	
OGGETTO:			SCALA	TAVOLA
Progetto di riutilizzo di fabbricato sito in localita Trina di Bedizzano Strada Comunale di Colonnata 2/A			1:100	5.1
TITOLO:			PROGETTO PIANTA PIANO INTERRATO	