PROGETTO DI MODIFICHE INTERNE
AL PIANO SCANTINATO DI UN
FABBRICATO
DI PROPRIETÀ Sig FONTANA ITALO
DI CARRARA
VIA PER CODENA

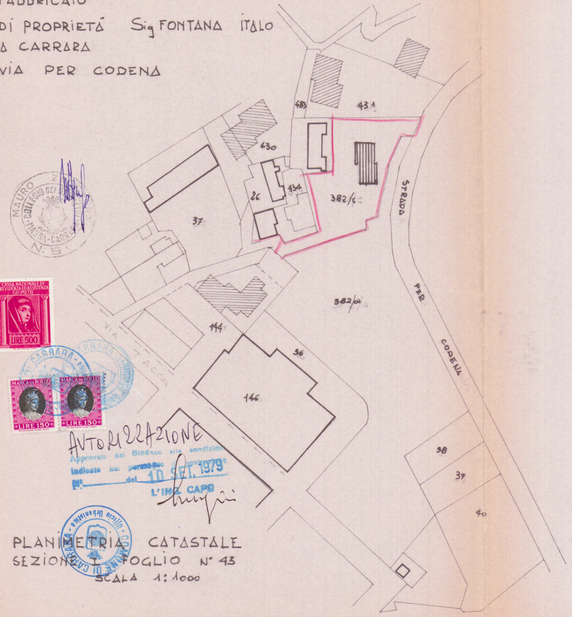

PLANIMETRIA CATASTALE
SEZIONE FOGLIO N° 43
SCALA 1:1000

AUTORIZZAZIONE
Approvata dal Bindaco con sentenza
Indicata dal presente
N° ____ del 10 SET. 1979
L'INGR CAPO

PLANIMETRIA
SCALA 1:500

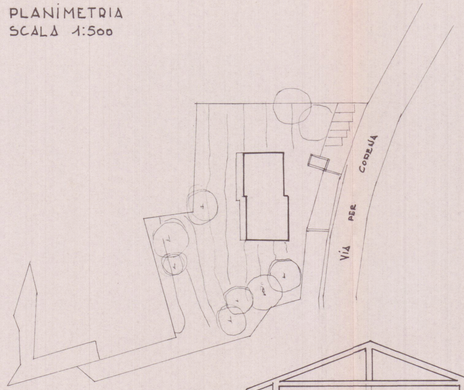

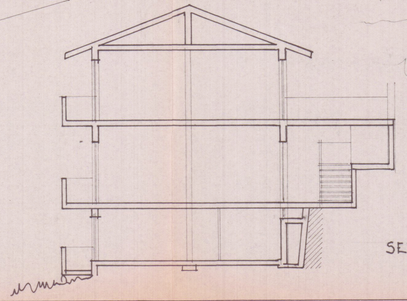

SEZIONE

PIANTA SCANTINATO
(ESISTENTE)

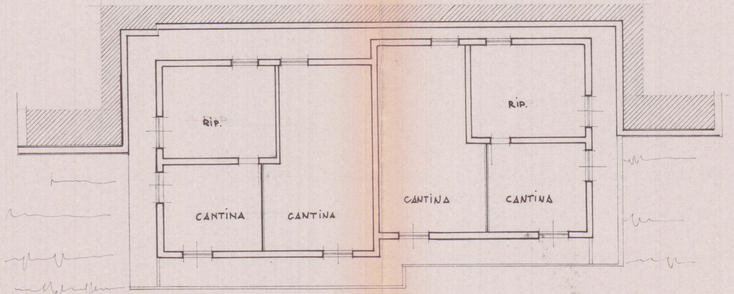
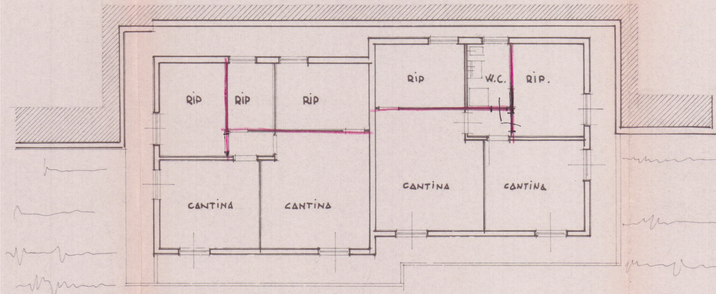
PIANTA SCANTINATO
(MODIFICATA)