



PIANTA STATO ATTUALE

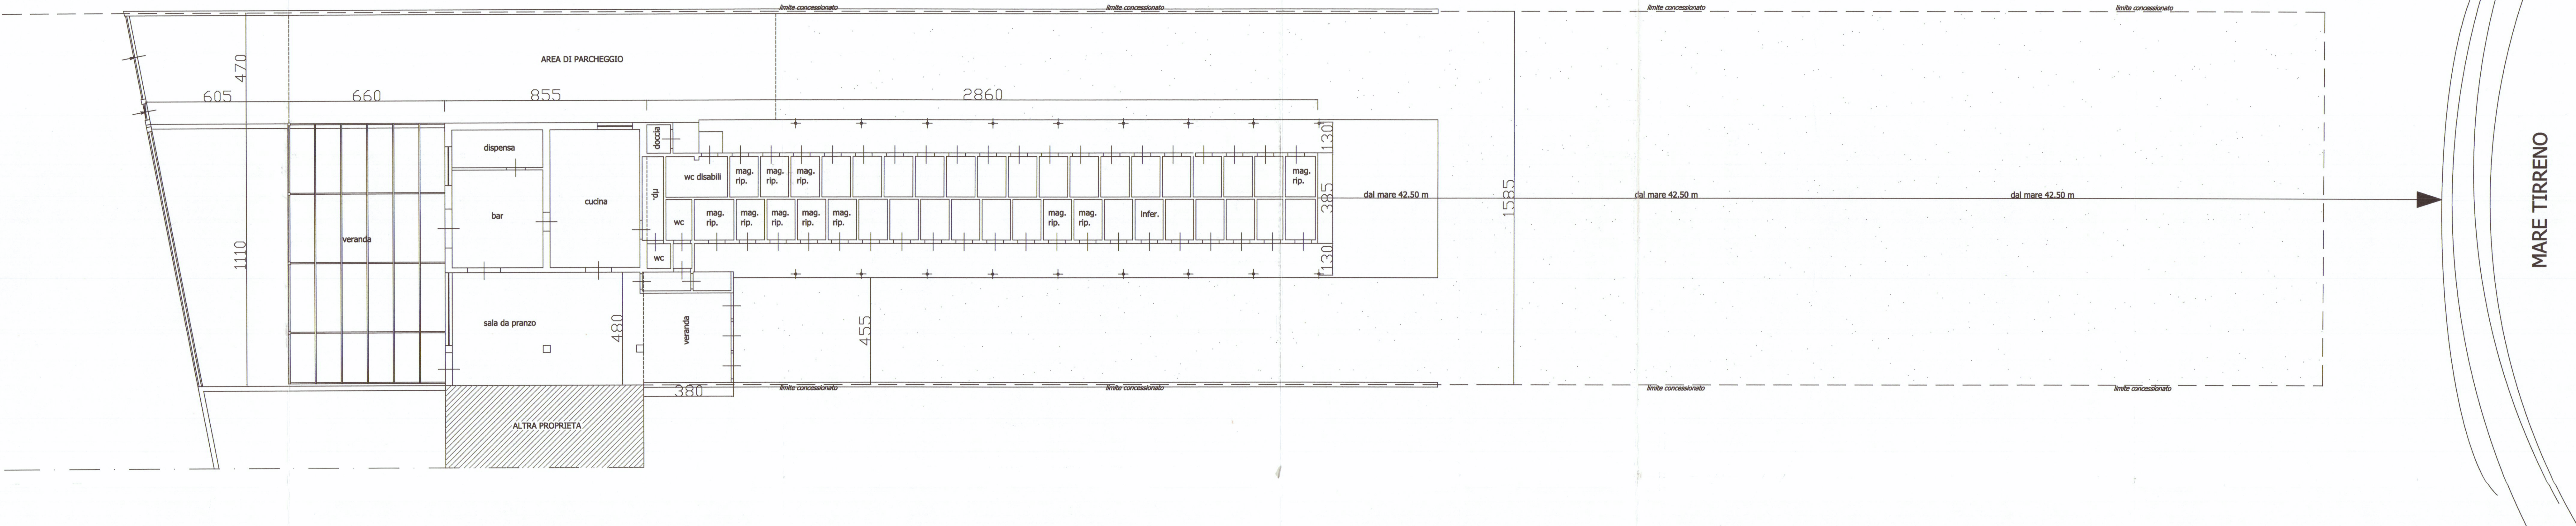

PIANTA STATO DI PROGETTO

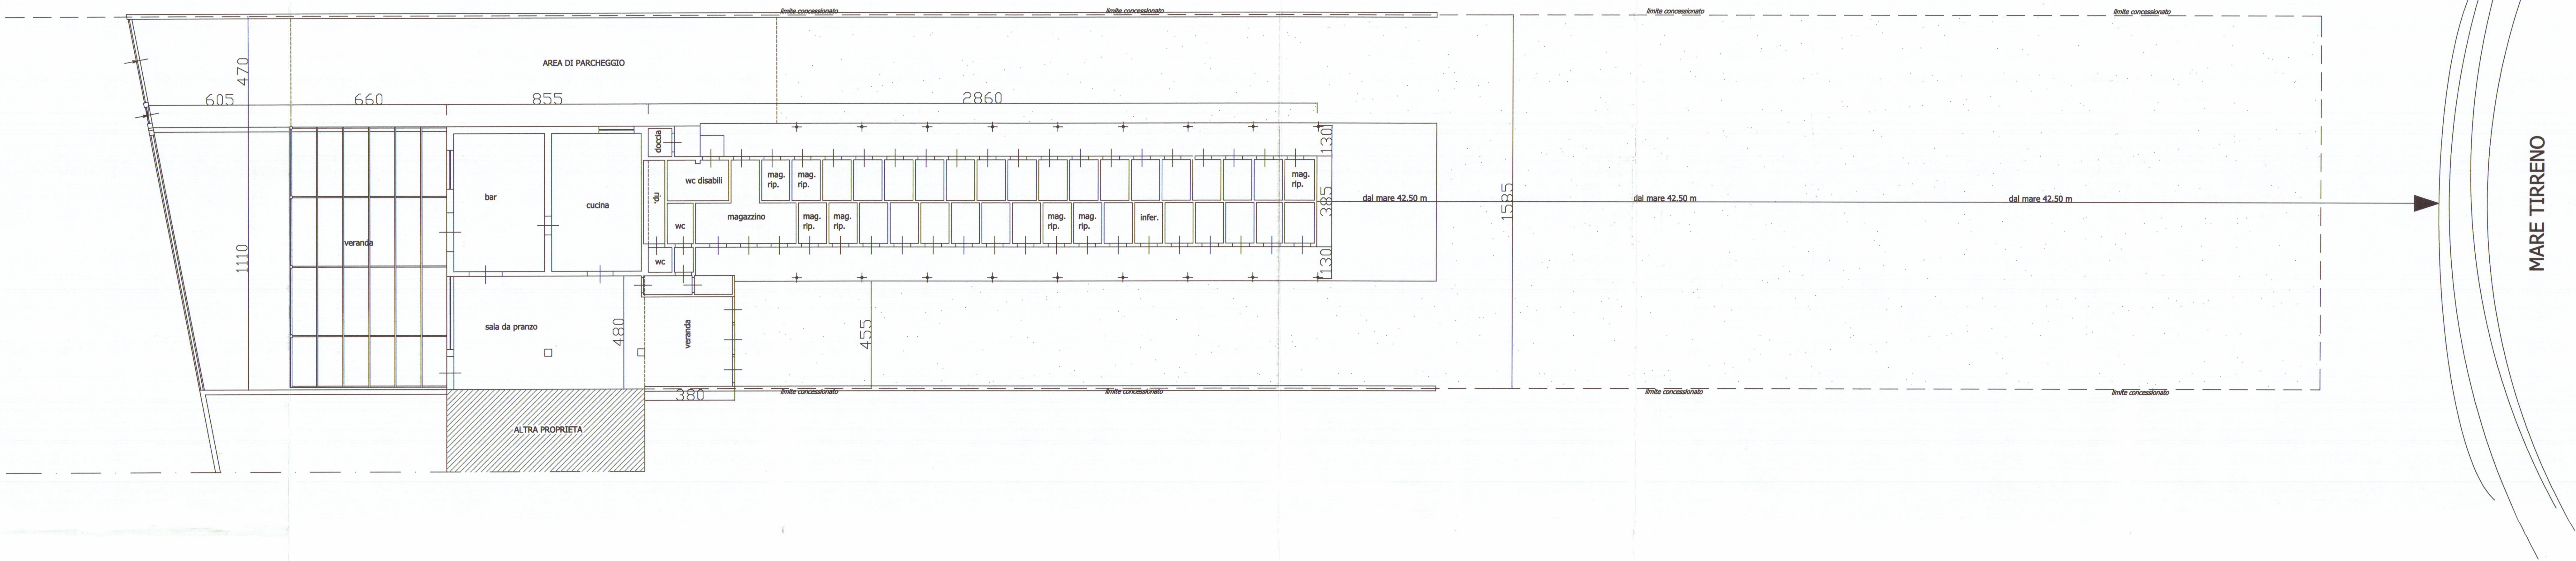

PIANTA STATO SOVRAPPOSTO

