

13.10.1973

COMUNE DI CARRARA
MARINA DI CARRARA
VIA F. CAVALLOTTI

3 SOLUZIONE

PROGETTO: FABBRICATO DI CIVILE ABITAZIONE

SOSPESO "D"

PROGETTISTA: DOTT. ING. A. DAZZI


PROPRIETÀ: S.p.A. ΔPUD

LAVORO: SEZIONE A-A.

RAPP. 1:100

TAV. 12

DOTT. ING. A. DAZZI
ALBO DEGLI INGEGNERI - CARRARA

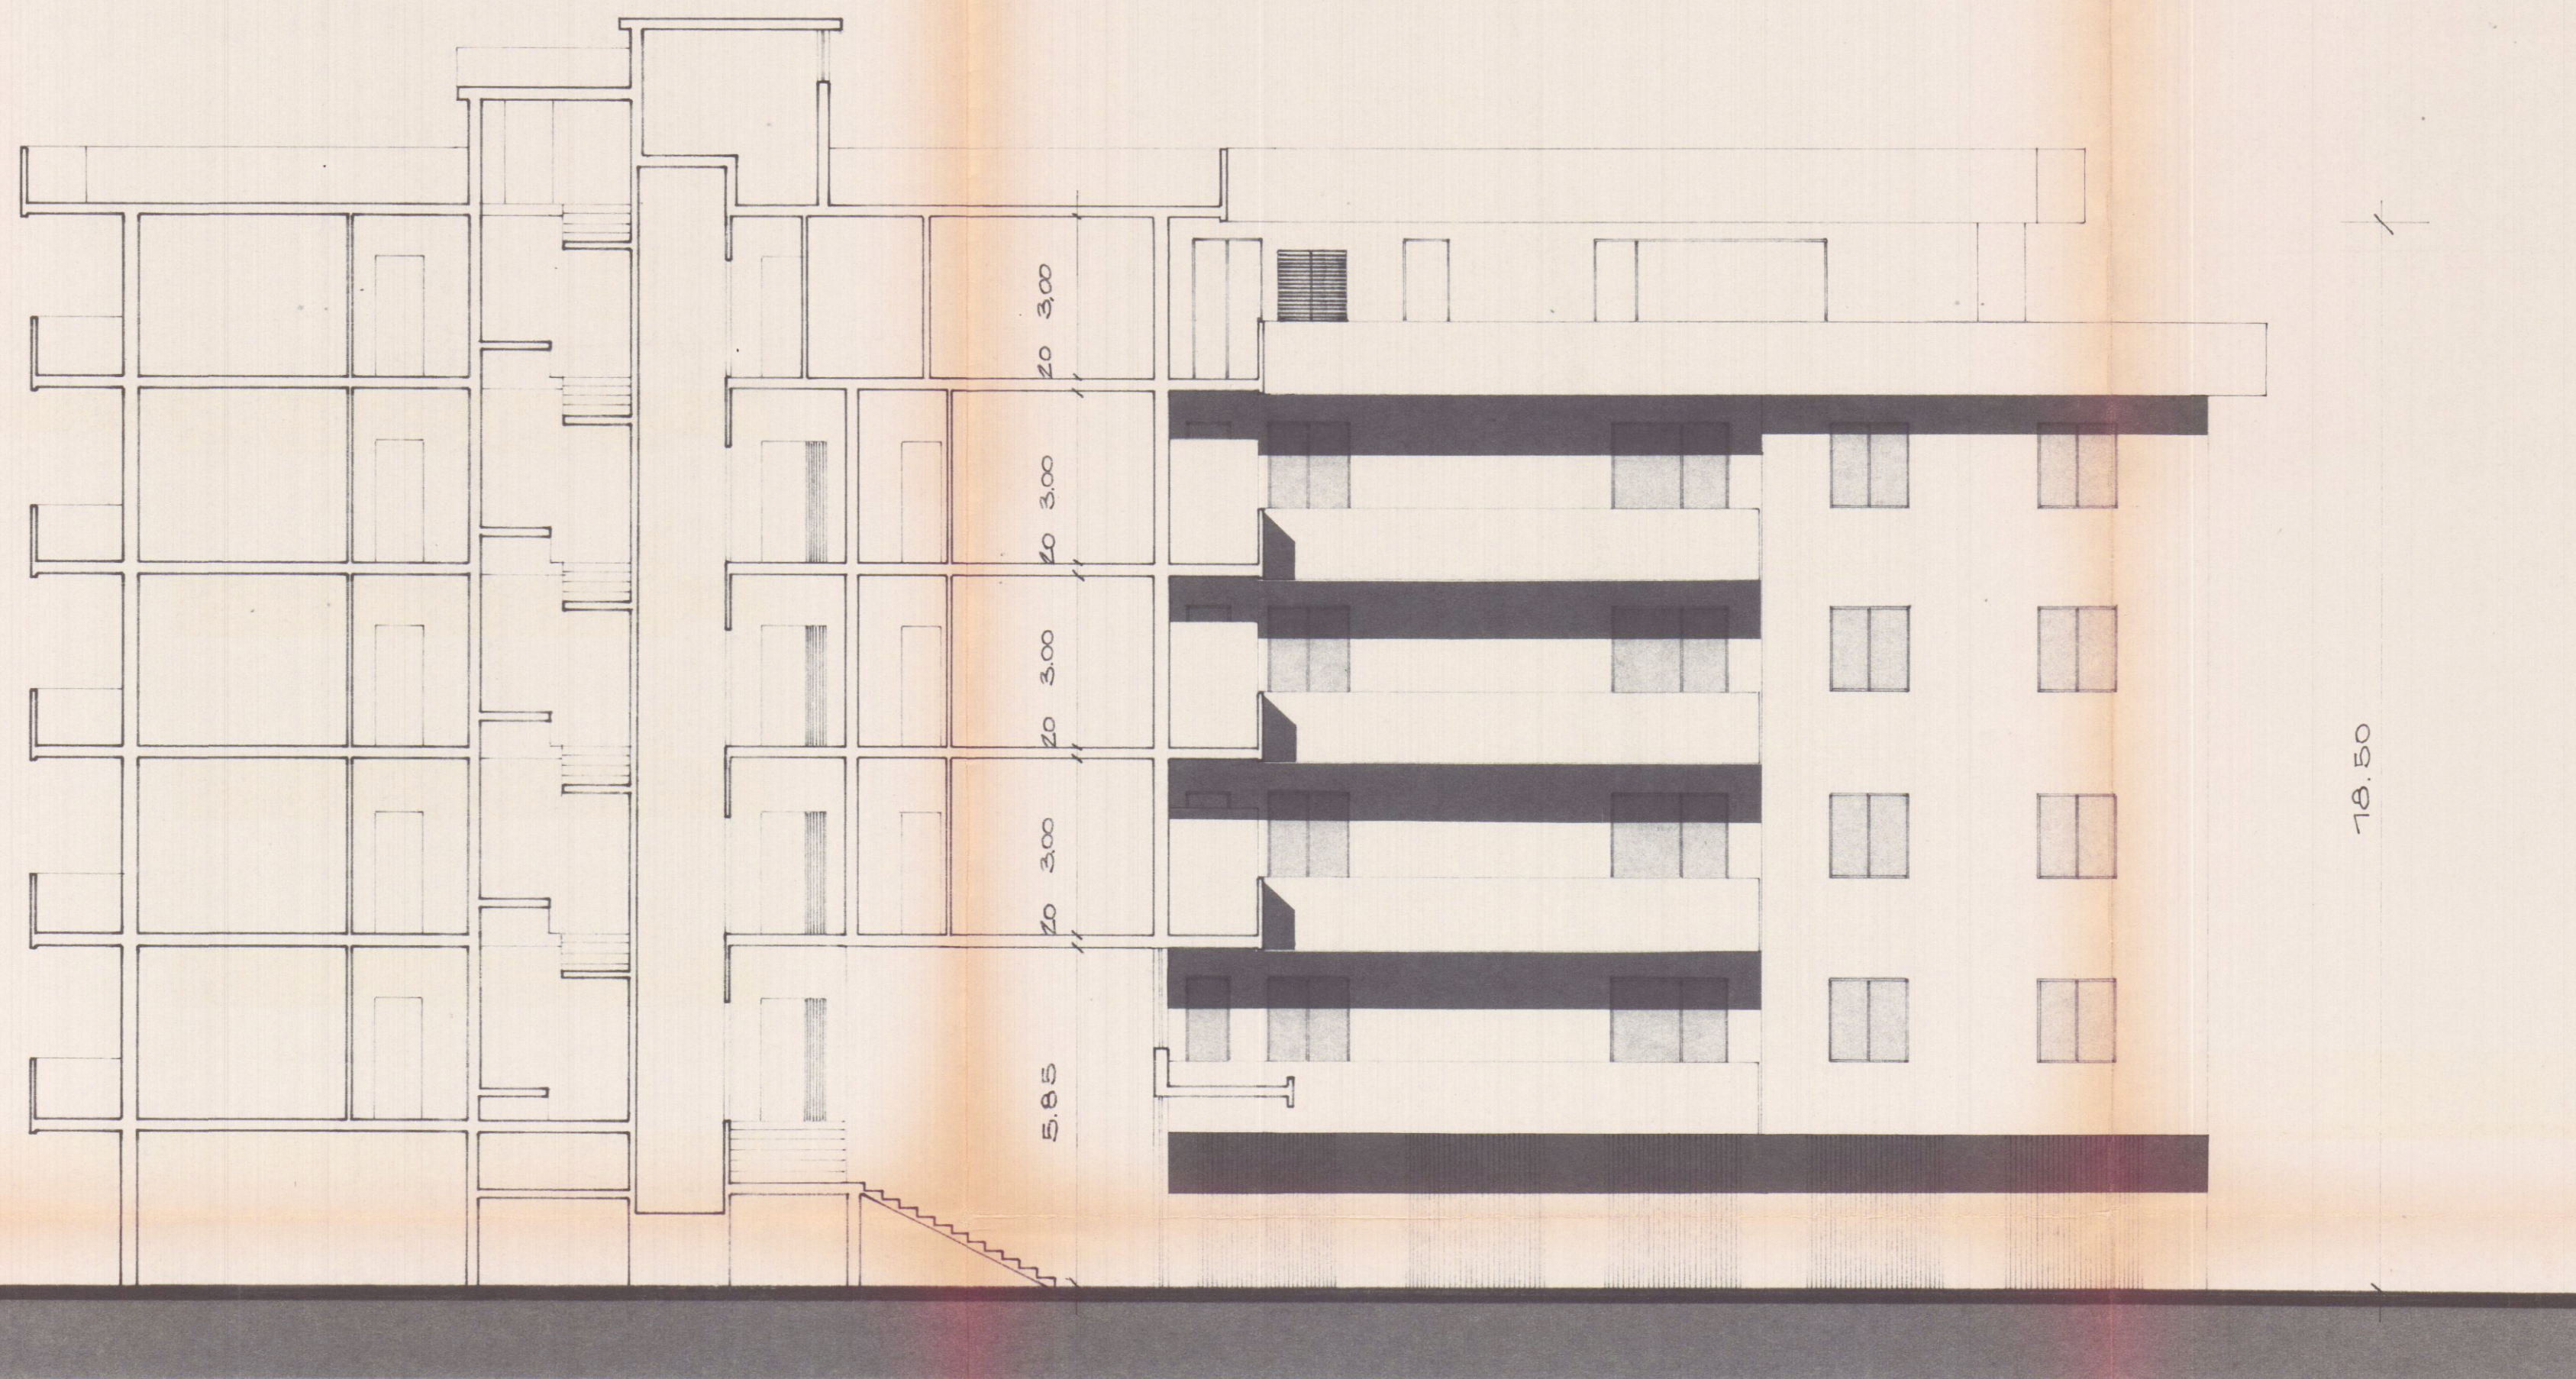

SEZIONE A-A.