


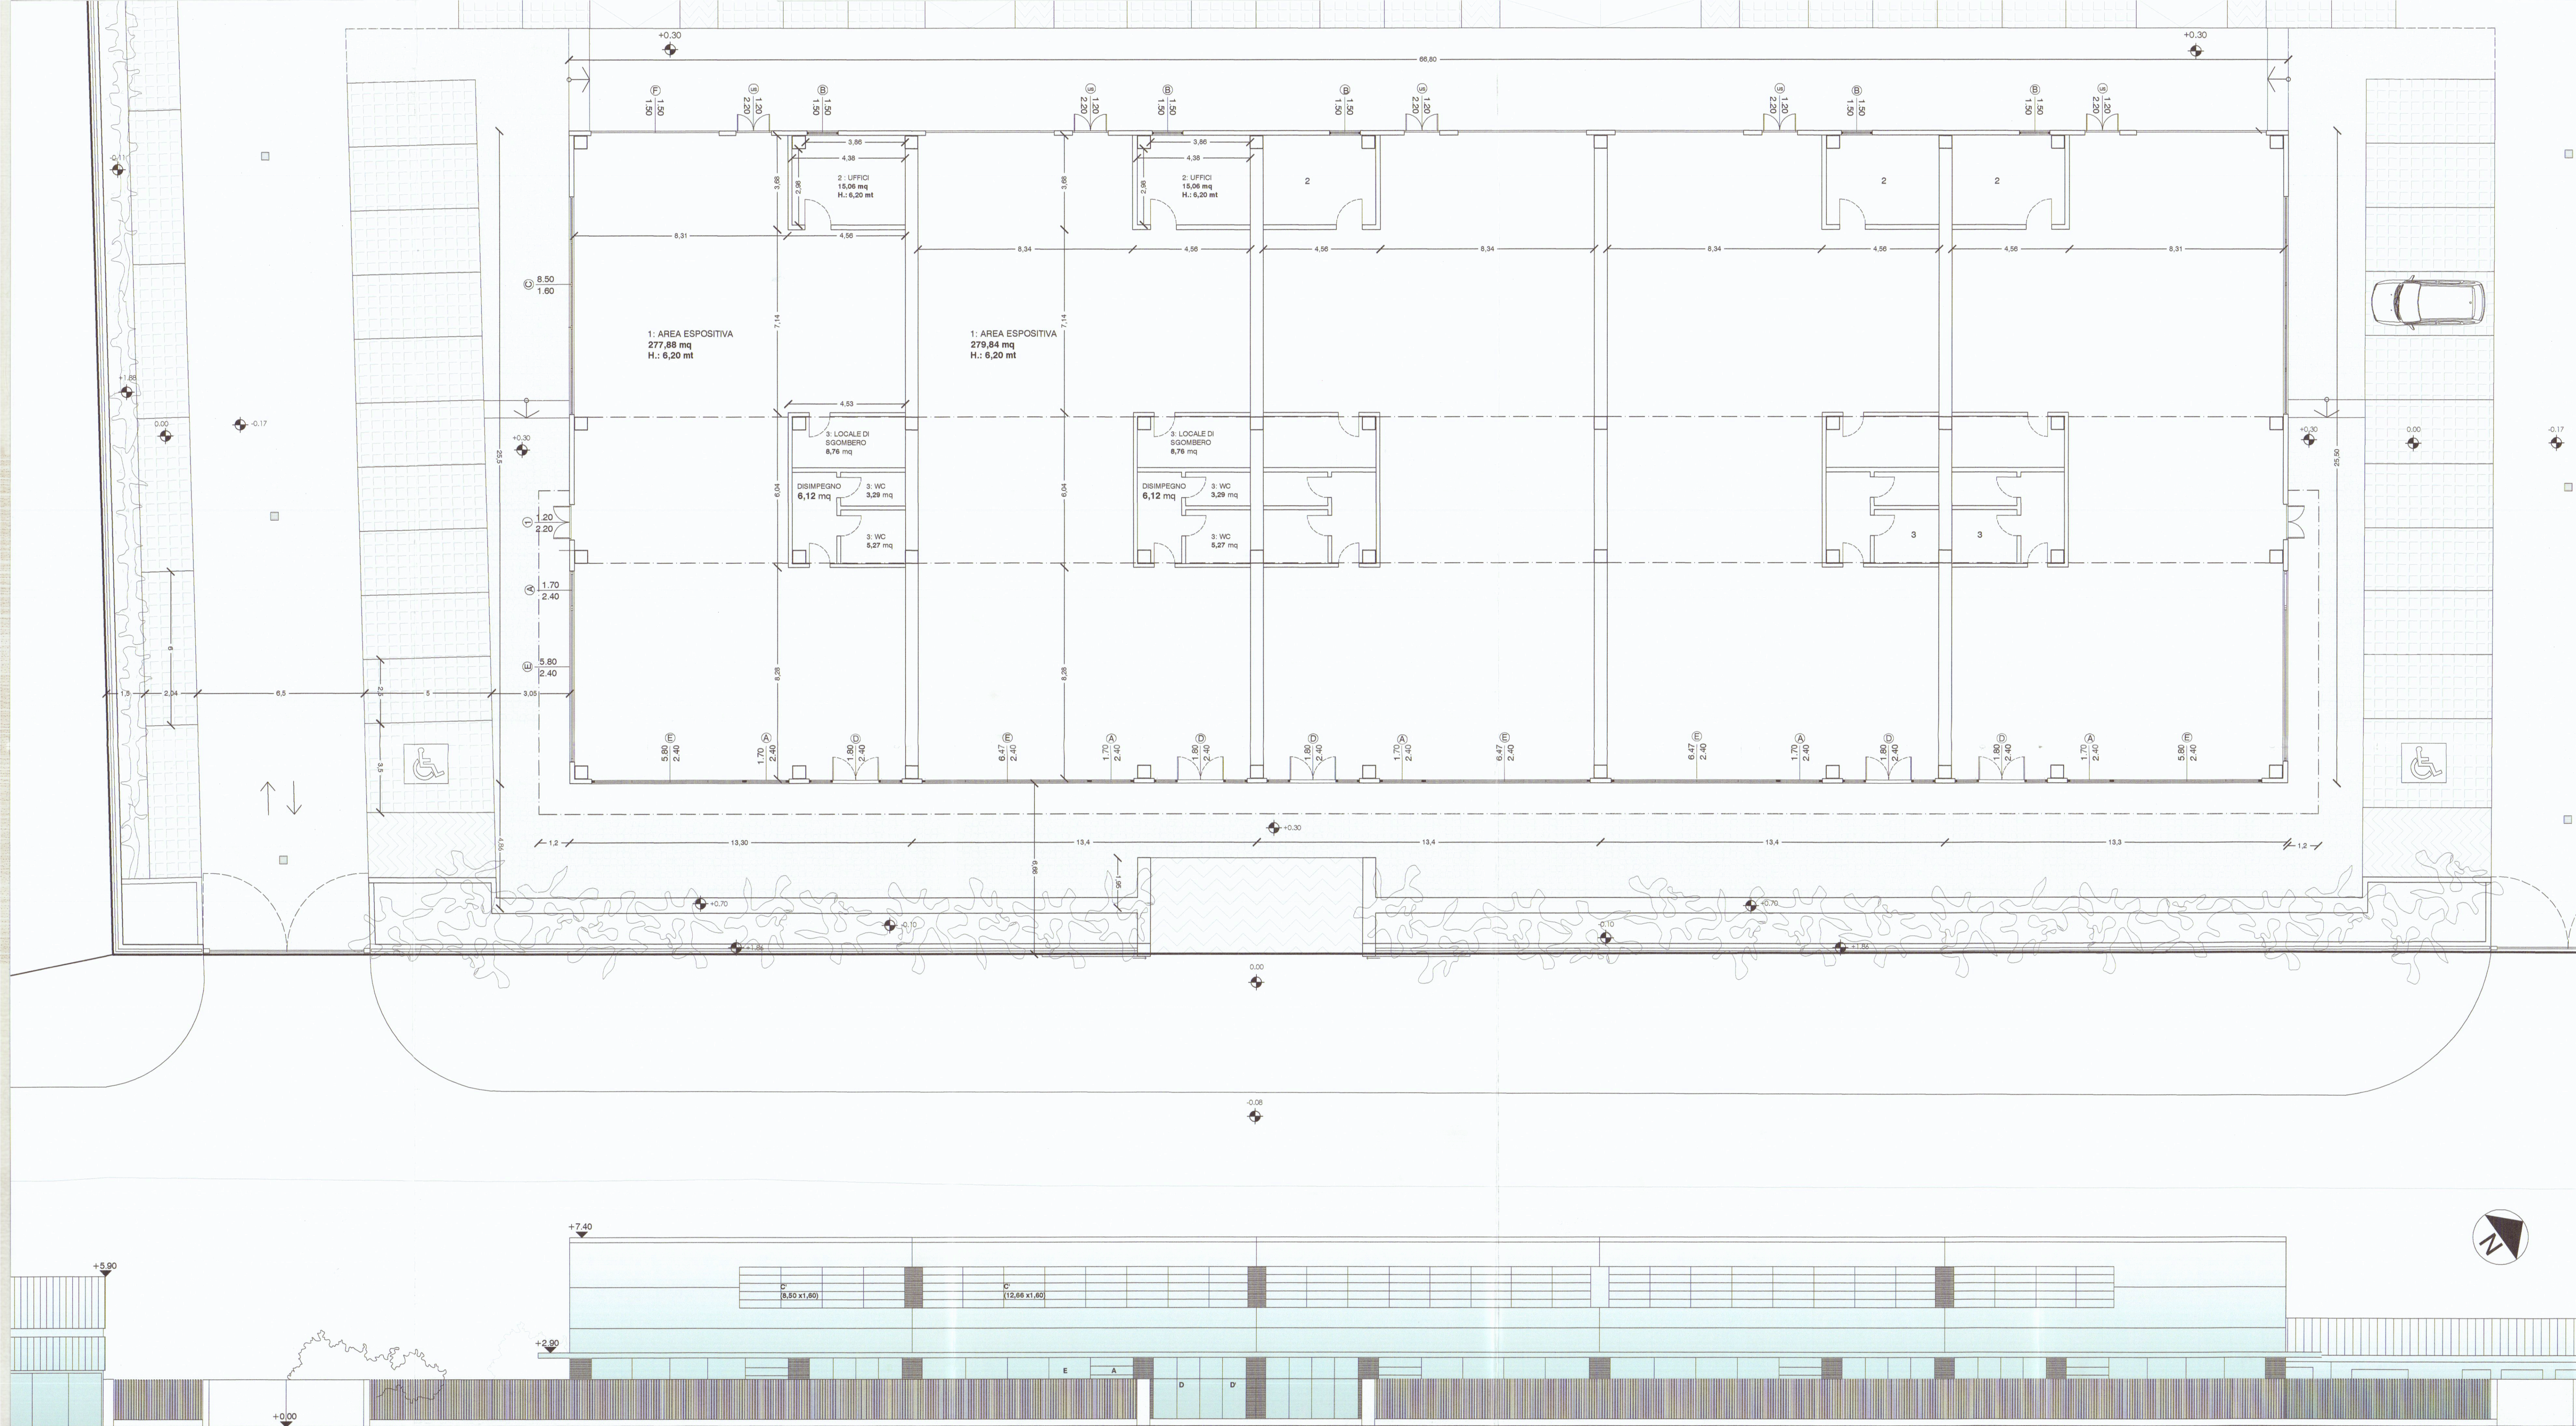

COMUNE DI CARRARA

PROGETTO DI DEMOLIZIONE DI OPIFICIO AD USO INDUSTRIALE E COSTRUZIONE DI EDIFICIO AD USO ESPOSITIVO-COMMERCIALE



Marmi ZACC srl
Viale Zaccagna 47
54036 Marina di Carrara

progettista
Dott. Arch. Sara Venturi
collaboratori
Dott. Arch. Claudia B. Bienaimé
Dott. Daniele Gottardini


consulenze
progetto impianto elettrico: Studio Tecnico Periti Industriali di Plaitano R., Spada S.
geologo: dott. geol. Borghini Gabriele
progetto impatto acustico: Donadel Sando
progetto rischio idraulico: dott. geol. Niccoli Luca

descrizione
tavola di progetto

oggetto
pianta-prospetto recinzione

COMUNE DI CARRARA
1.0 GEN. 2007
1:100
2P

data: gennaio 2007

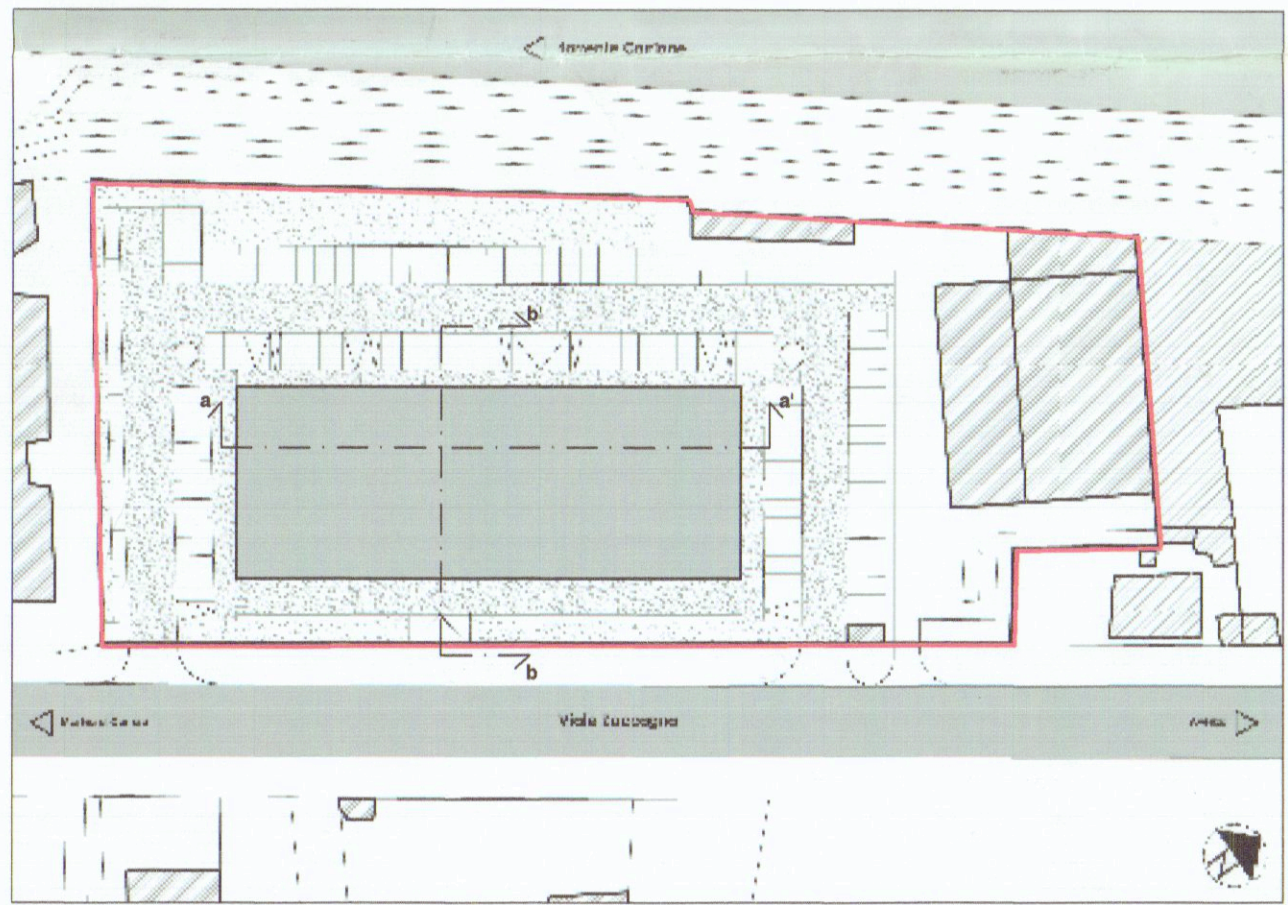

Planimetria di progetto 1:1000

APERTURA A1 (1.70x2.40) a bilico orizzontale con traslucido fissa (sistema multiplo a sviluppo verticale)	APERTURA B1 (1.80x2.40) a bilico verticale con montante fissa	APERTURA C1 (1.80x2.40) a bilico orizzontale con traslucido fissa (sistema multiplo a sviluppo orizzontale)	APERTURA D1 (1.80x2.40) a bilico verticale con montante fissa	APERTURA E (1.80x2.40) a bilico orizzontale con traslucido fissa (sistema multiplo a sviluppo verticale)	APERTURA F (1.80x2.40) a bilico verticale con montante fissa (sistema multiplo a sviluppo verticale)
TABELLA RAPPORTO ILLUMINAZIONE DIRETTA					
TIPOLOGIA INTERNA	LOCALE	S.N. (mq)	S.I. prevista (mq)	S.I./S.N.	
	1. AREA ESPOSITIVA (LATO EST)	277,88 mq	(A+B+C+D+E+F) 39,08 mq	0,16>0,10	
	1. AREA ESPOSITIVA (LATO OVEST)	41,13 mq	(F+I) 5,25 mq	0,12>0,10	
	2.UFFICI	15,06	(H) 2,25	0,15>0,125	
	3.SERVIZI	25,00	NON PREVISTA	NON NECESSARIA	
TABELLA RAPPORTO AERAZIONE DIRETTA					
TIPOLOGIA INTERNA	LOCALE	S.N. (mq)	S.A. prevista (mq)	VERIFICA sa/en	
	1. AREA ESPOSITIVA	277,88 mq	(A+B+C+D+E) 33,80 mq	0,12>0,06	
	2.UFFICI	15,06	(G) 2,25	0,15>0,125	
	3.SERVIZI	25,00	AREAZIONE FORZATA	AREAZIONE FORZATA	

ABACO INFISSI 1/200

TABELLA RAPPORTO AERAZIONE DIRETTA					
TIPOLOGIA D'ANGOLO	LOCALE	S.N. (mq)	S.I. prevista (mq)	VERIFICA sa/en	VERIFICA sa/en
	1. AREA ESPOSITIVA	277,88 mq	(A+B+C+D+E+F) 39,08 mq	0,21>0,10	(A+B+C+D+E) 44,93 mq
	2. UFFICI	15,06	(G) 2,25	0,15>0,10	(G) 2,25
	3. SERVIZI	25,00	NON PREVISTA	AREAZIONE FORZATA	AREAZIONE FORZATA

n.b.: Nel computo delle superfici illuminanti sono state prese in considerazione le aperture A, D, D' ed E, a partire da 80 cm dal pavimento e come indicato negli "Indici tecnici di igiene edilizia per i locali e gli ambienti di lavoro" al capitolo 3.1.5, pag. 9.