



DANESE		STUDIO TECNICO ING. LUIGI DANESI Via Agricola Fossola-Carrara c.l. DNS LGU 42E10 0032V	
data NOVEMBRE 05	proprietà GE. IM. s.n.c.	ubicazione EL 103 mapp. 631	
avviso	descrizione FABBRICATO COMMERCIALE ED UFFICI IN MARINA DI CARRARA VIA GARIBOLDI		PROSPETTI

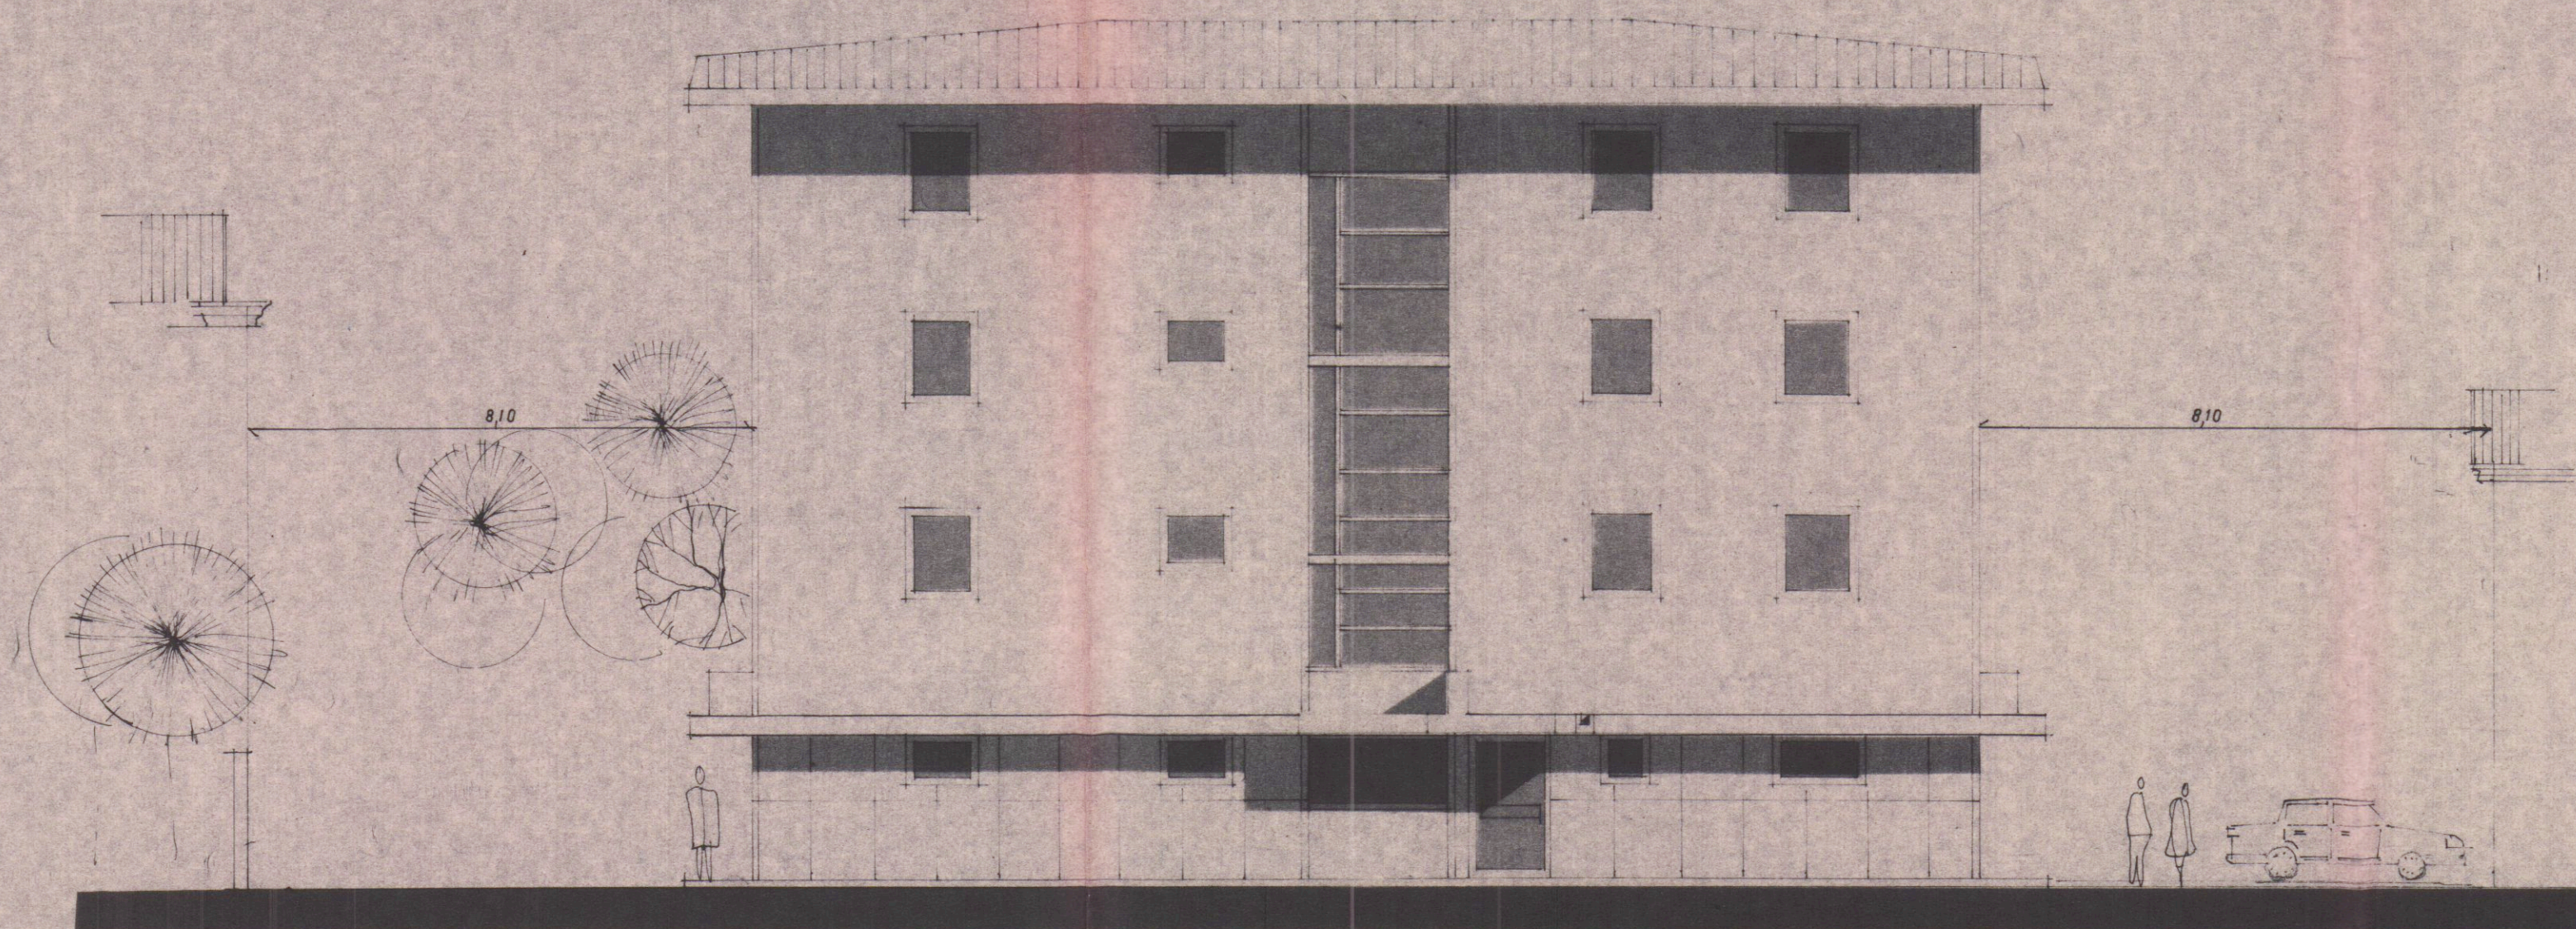

PROSPETTO NORD

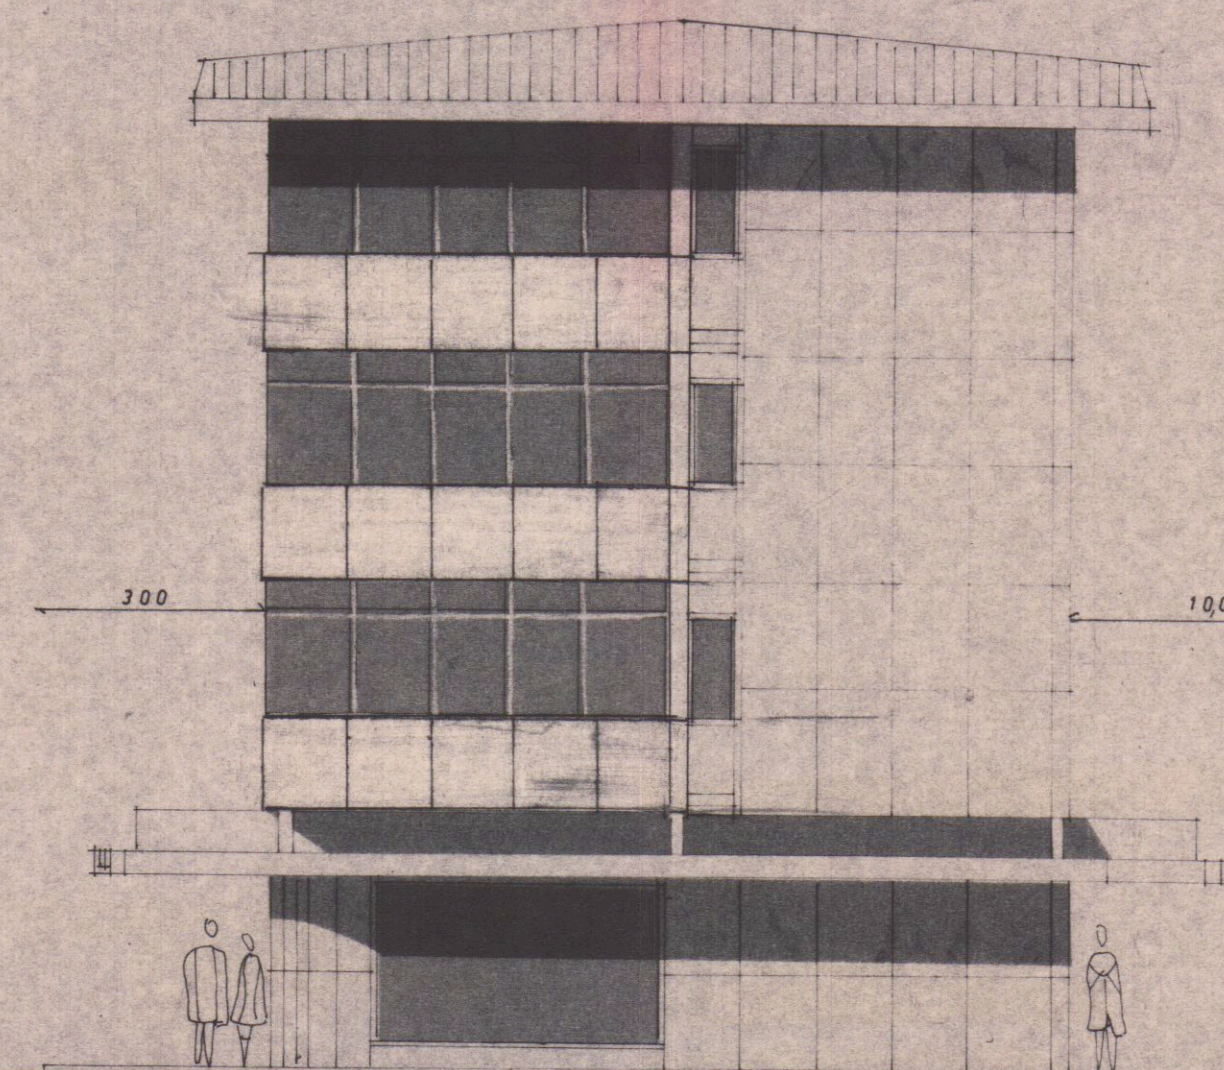


PROSPETTO EST



PERMERE FAVOREVOLE CONDIZIONATO
(V. Nota allegata del 28.7.86 P. 1915/9012)
28.7.86
IL MANDANTE
P. Gher



PROSPETTO SUD

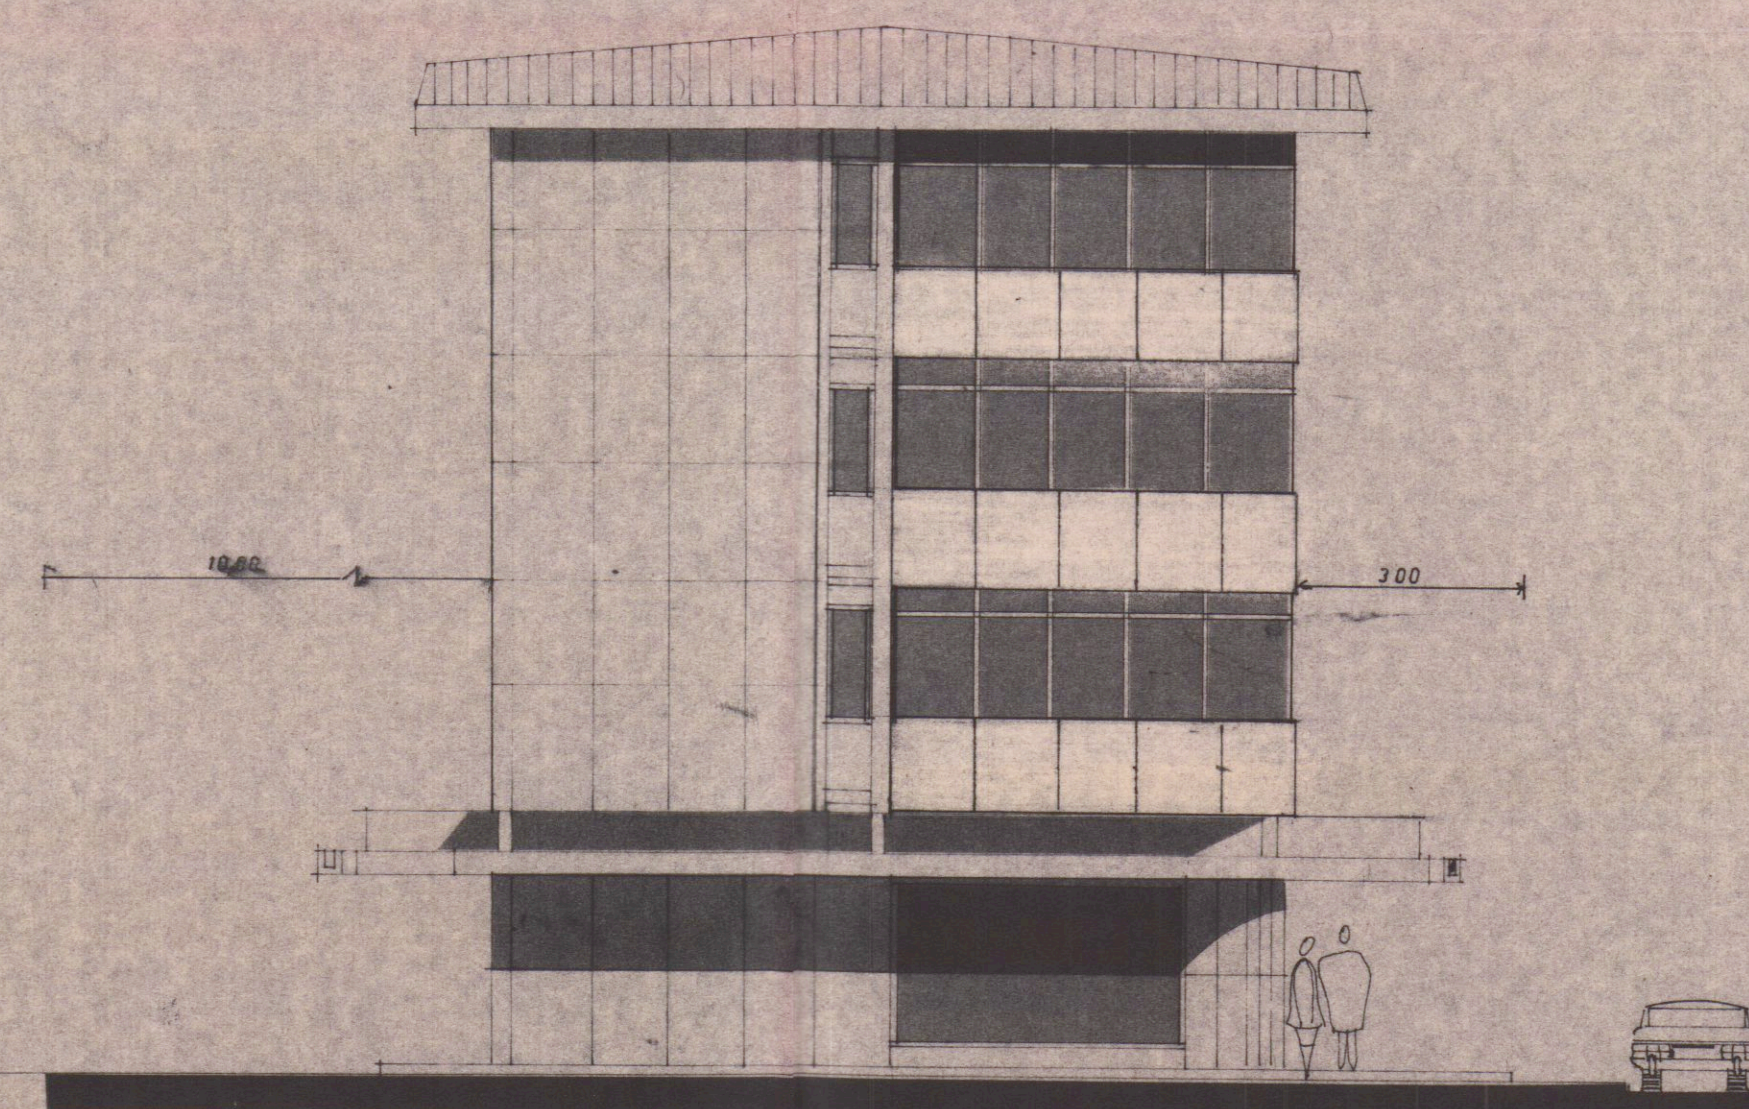

PROSPETTO OVEST