




LOTTANDA AL CONDOMINIO EDILIZIO
 N. 01355959812
 DITTA CARLO GIAM/
 SCALA 1:100

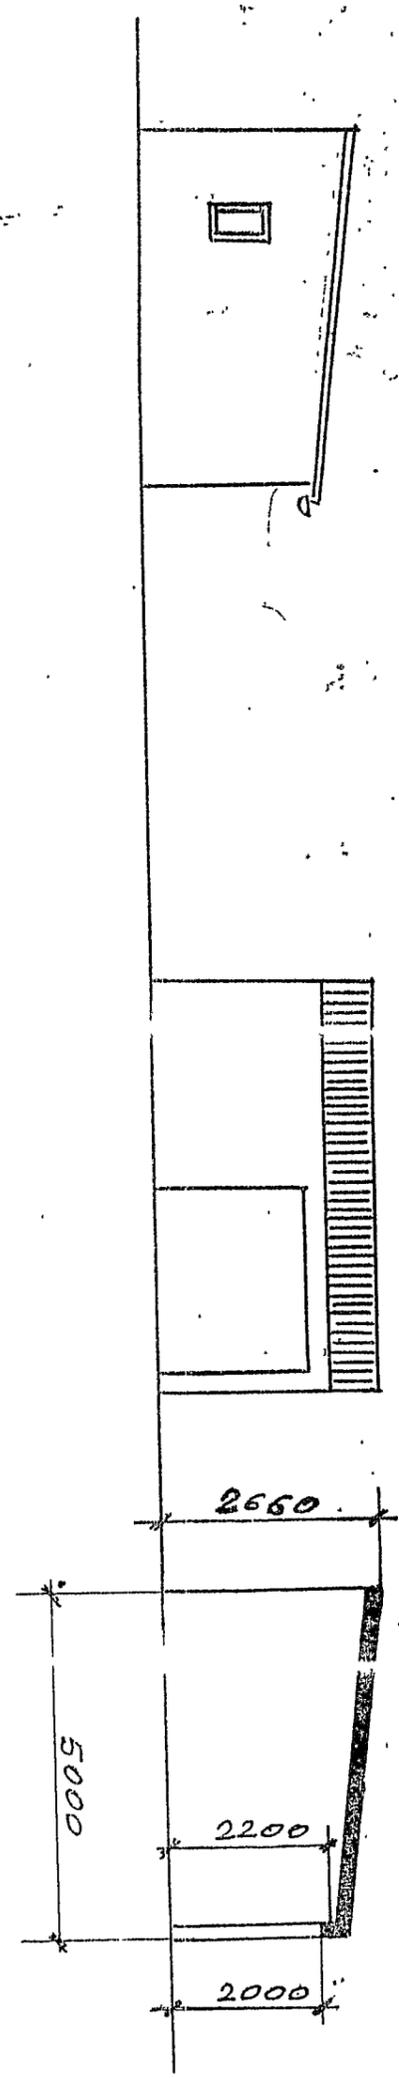

Volume $6,00 \times 5,00 \times (2,20 + 2,66) = 7,99$


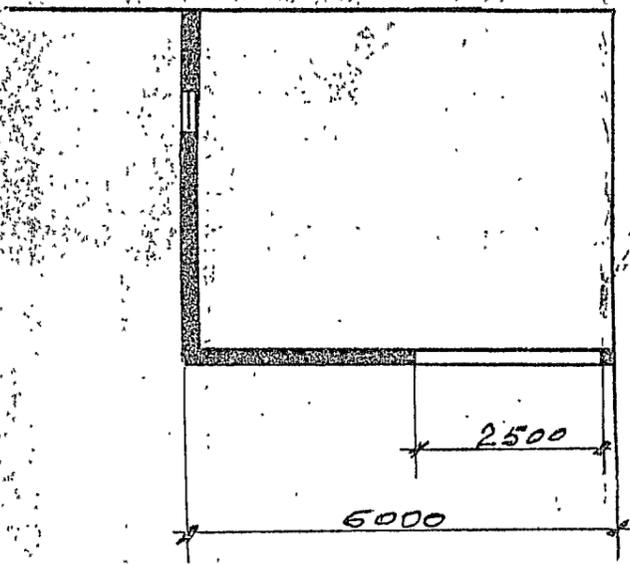


Giama

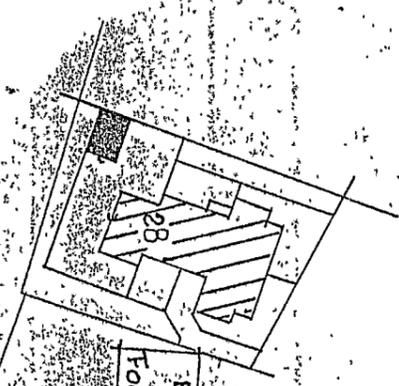

Estratto di Mappa
 Fog. 96 MAP. 28 A.1.000


D. MANFREDI & C. EDILIZIO
 NO. 0135959812
 DITTA CARLO GIAMI
 SCALA 1:1000

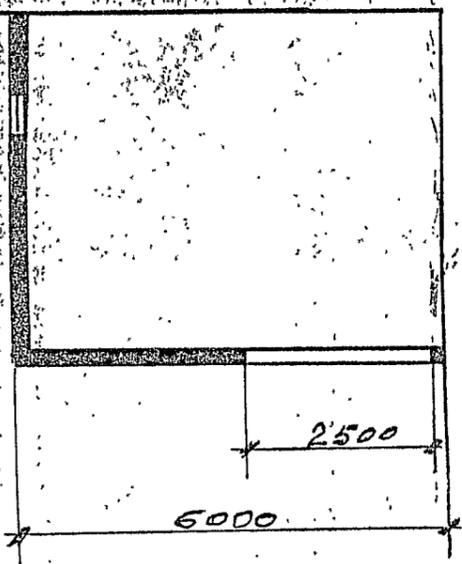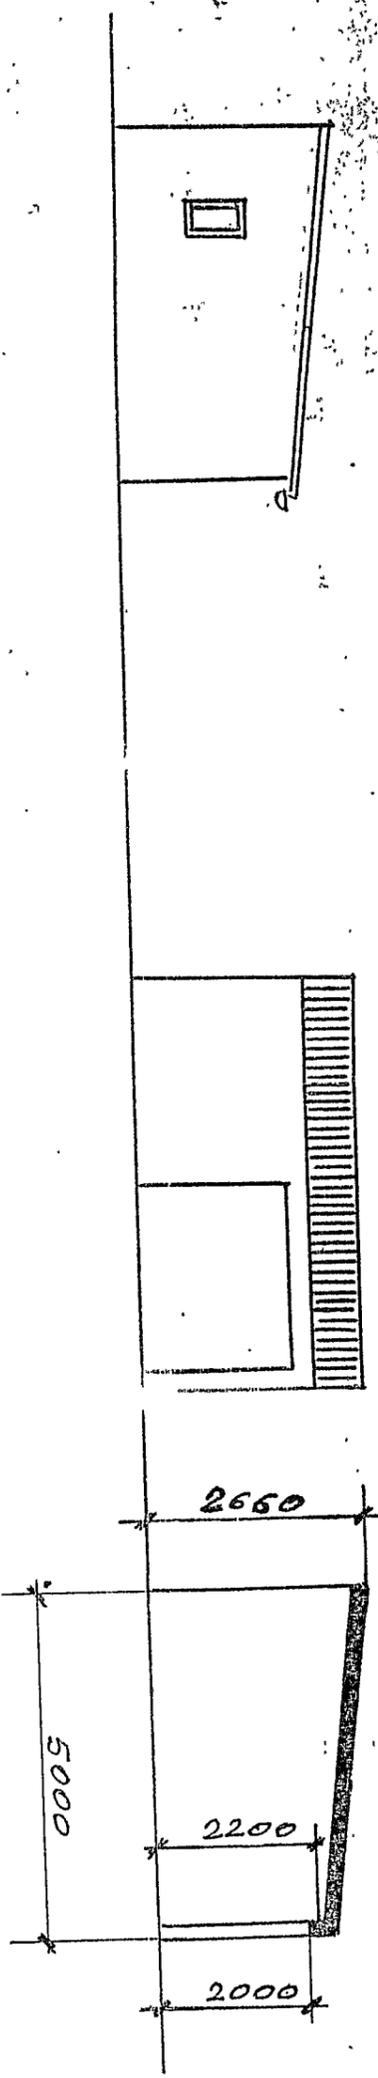

Volume $6,00 \times 5,00 \times \frac{(2,20 + 2,66)}{2} = 7,29$




Gianni

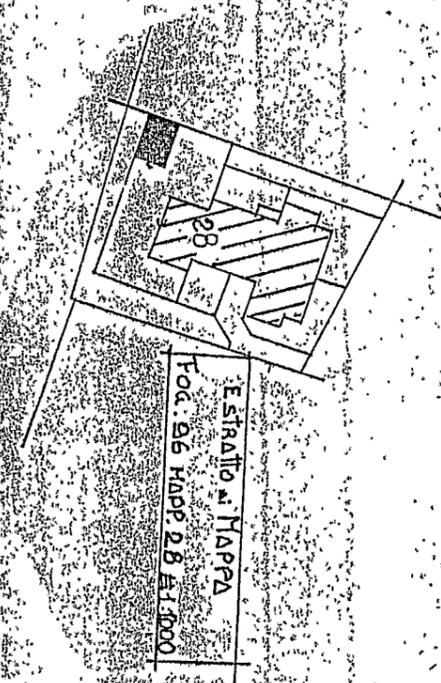


Estratto di mappa
 Fog. 96 MAPPA 28 A1:1000


DUMANDA IN LONDON. E. DI PIU' 2
 No 0335959312
 DITTA CARLO GIAMI
 SCALA 1:100

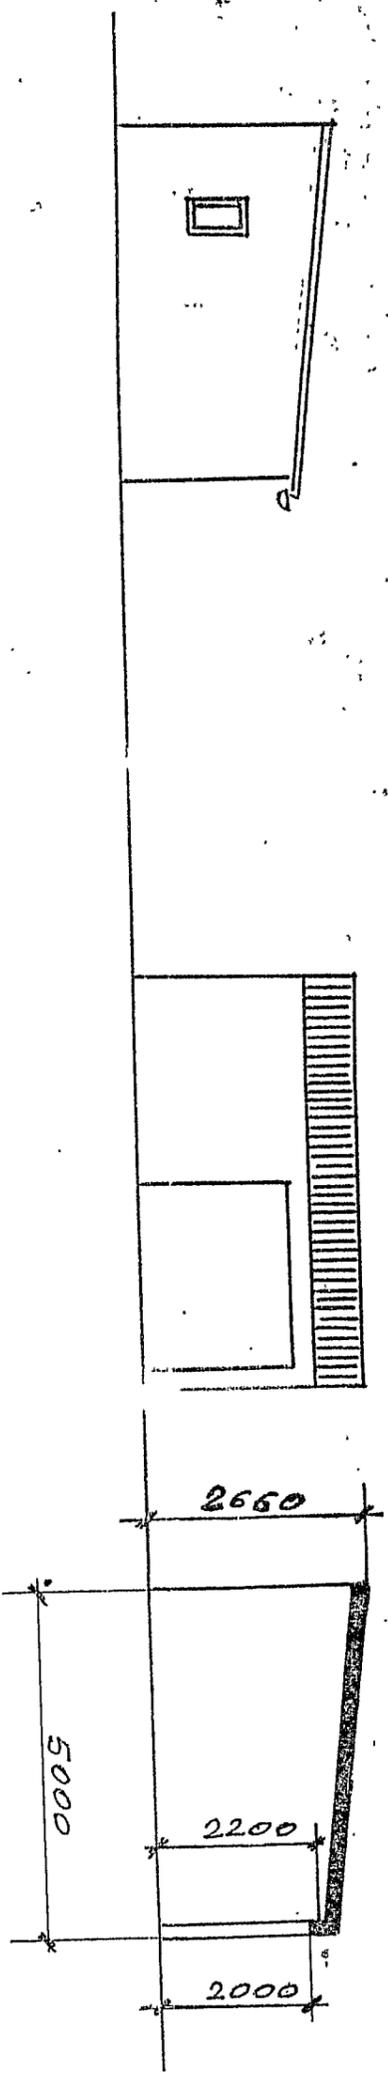



G. Giovanelli

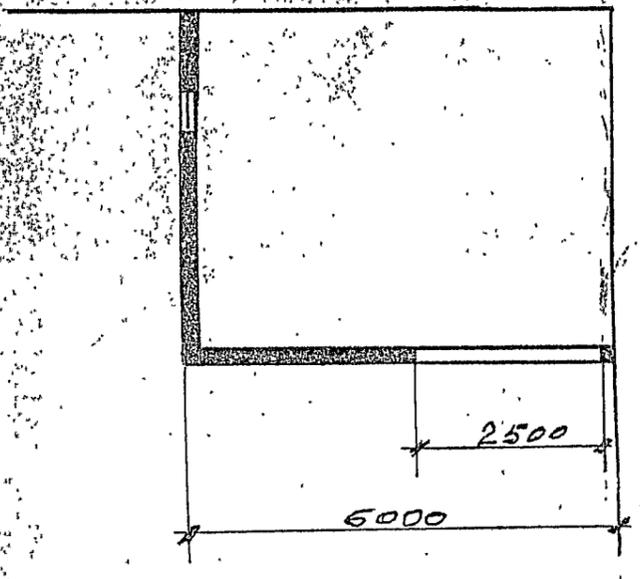


Volume $6,00 \times 5,00 \times \frac{2,20 + 2,66}{2} = 7,29$

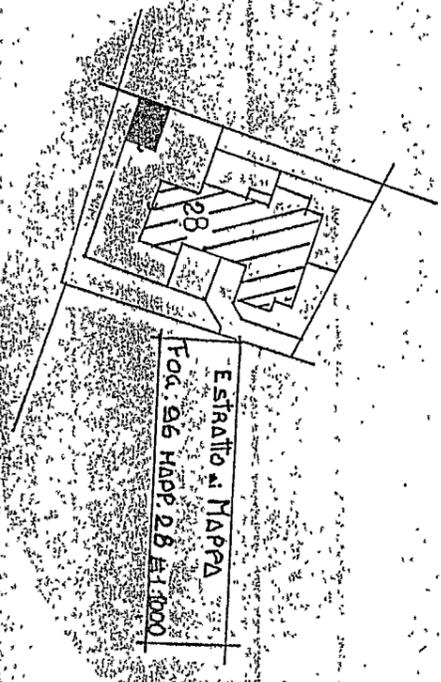

DOMANDA DI CORDONO EDIZIONE
 N° 0735959842
 DITTA CARLO GIAMI
 SCALA 1:100

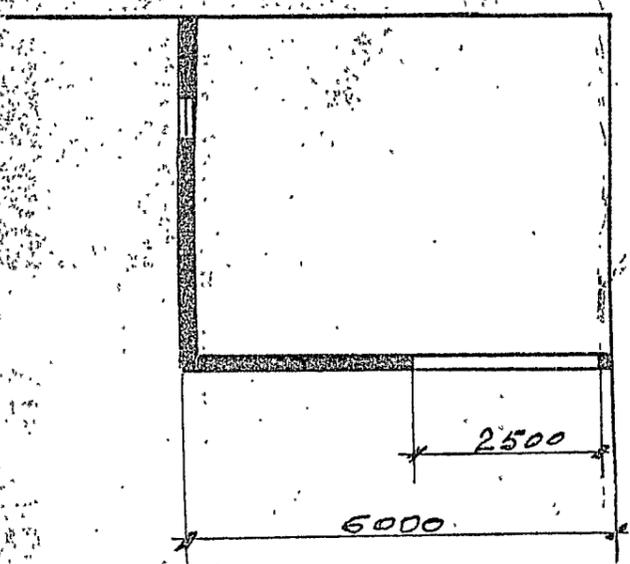
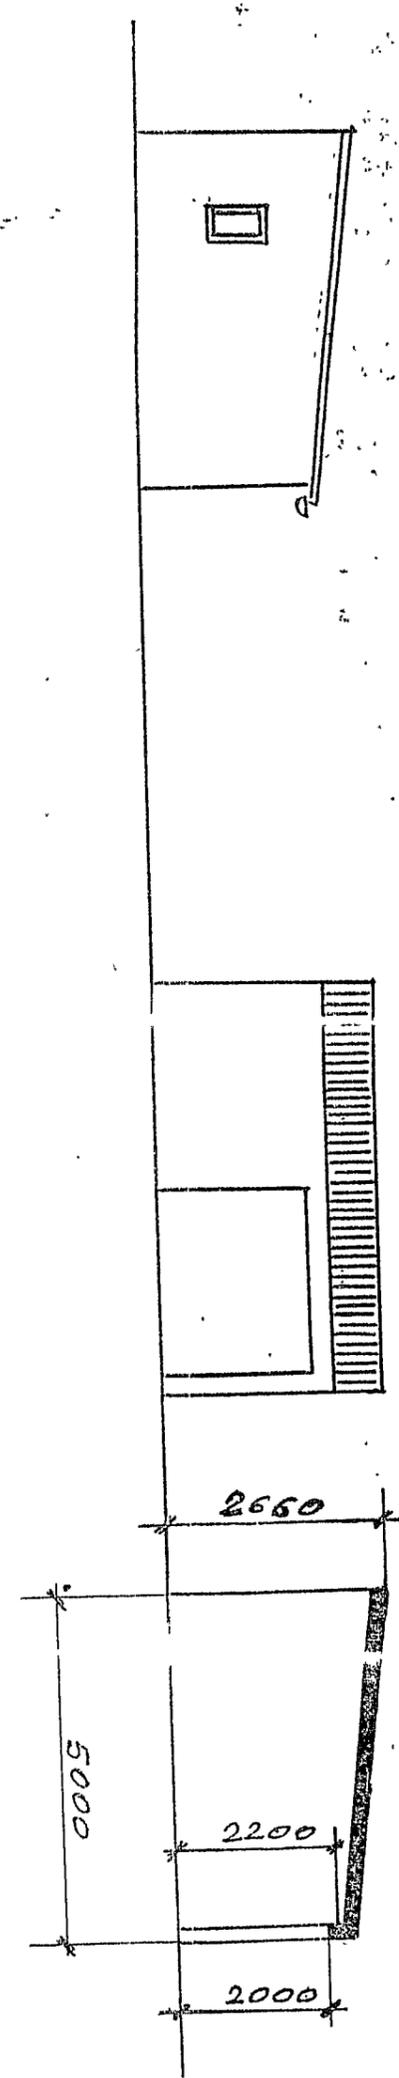


Volume $6,00 \times 5,00 \times (2,20 + 2,66) = 7,29$

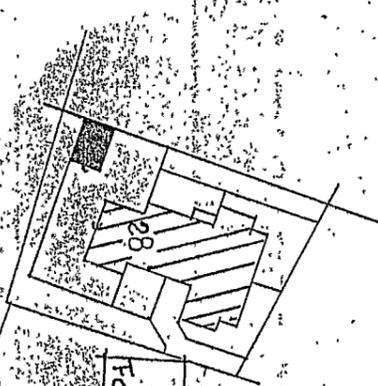

Estratto di MAPPA
 Fog. 96 MAPPA 28 Ed. 1000


DOMANDA DI CONDOMIO EDILIZIO
 Nr 0136959812
 DITTA CARLO GIAMI
 SCALA 1:1000

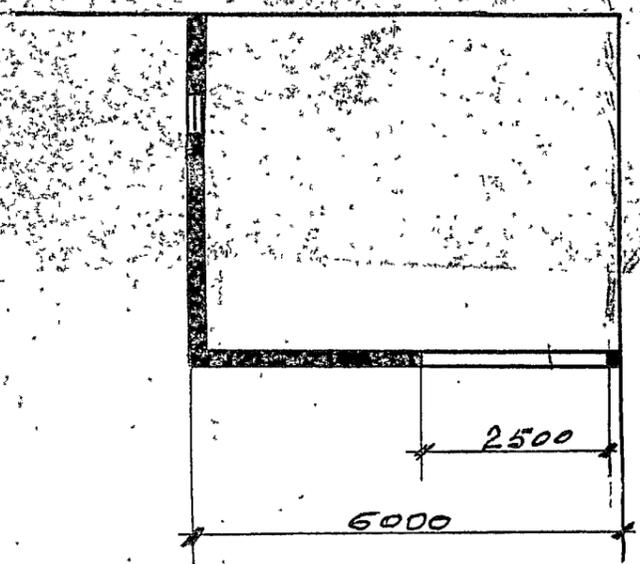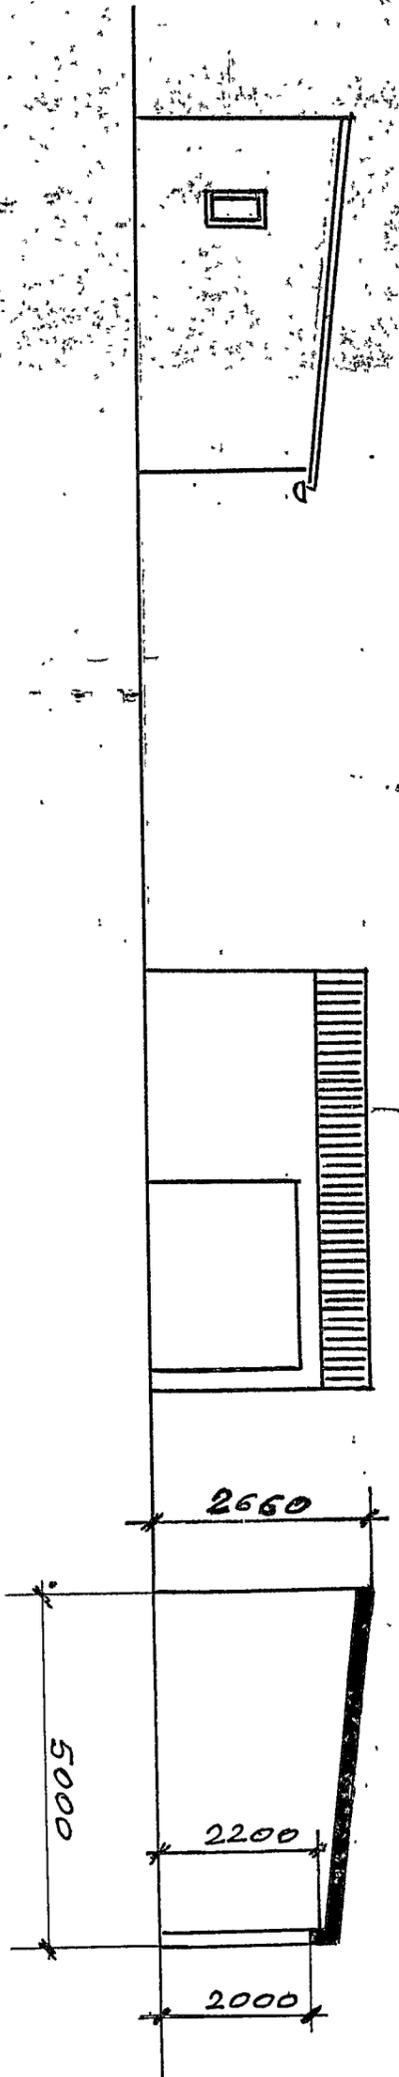

Volume: $6,00 \times 5,00 \times \frac{(2,20 + 2,66)}{2} = 7,29$







Carlo Giami

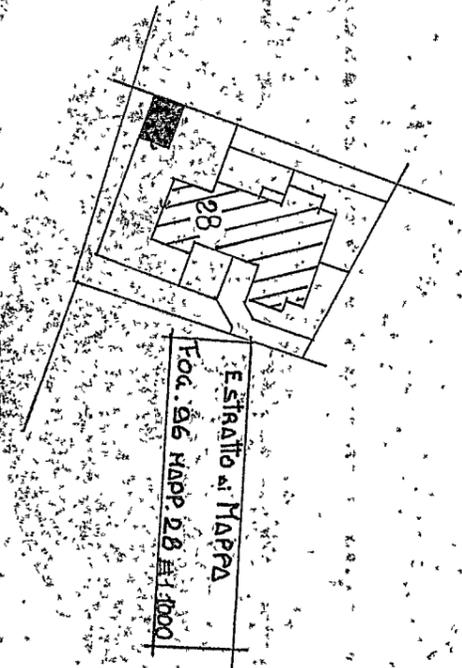

ESTRATTO di MAPPA
 Fog. 26 MAPPA 28 1:1000


DOMANDA DI CONDONO EDILIZIO
 N° 0136959812
 DITTA CARLO GIAMI
 Scala 1:1000

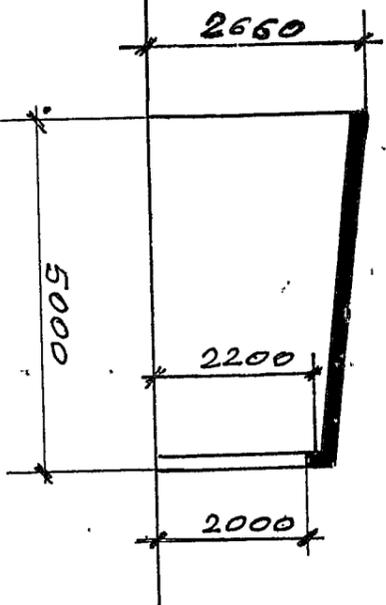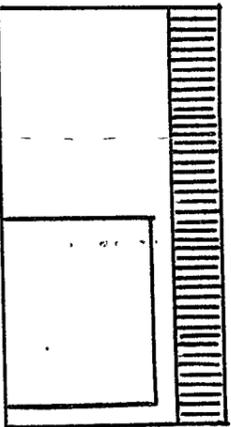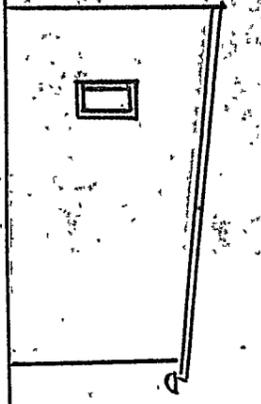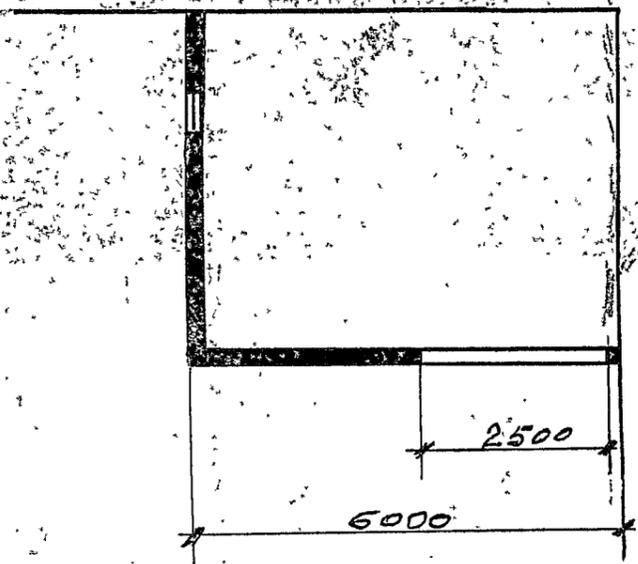



Volume $6,00 \times 5,00 \times (2,20 + 2,66) = 7,29$



Carlo Giovannelli

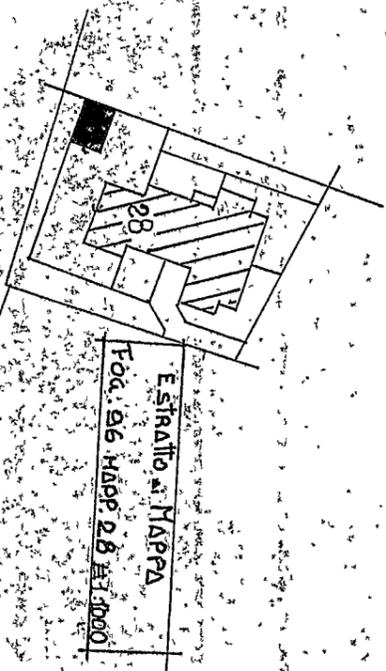

DOMANDA DI CONDOMIO E DILIZIO
 N° 0735959812
 DITTA CARLO GIANI
 SCALA 1:100

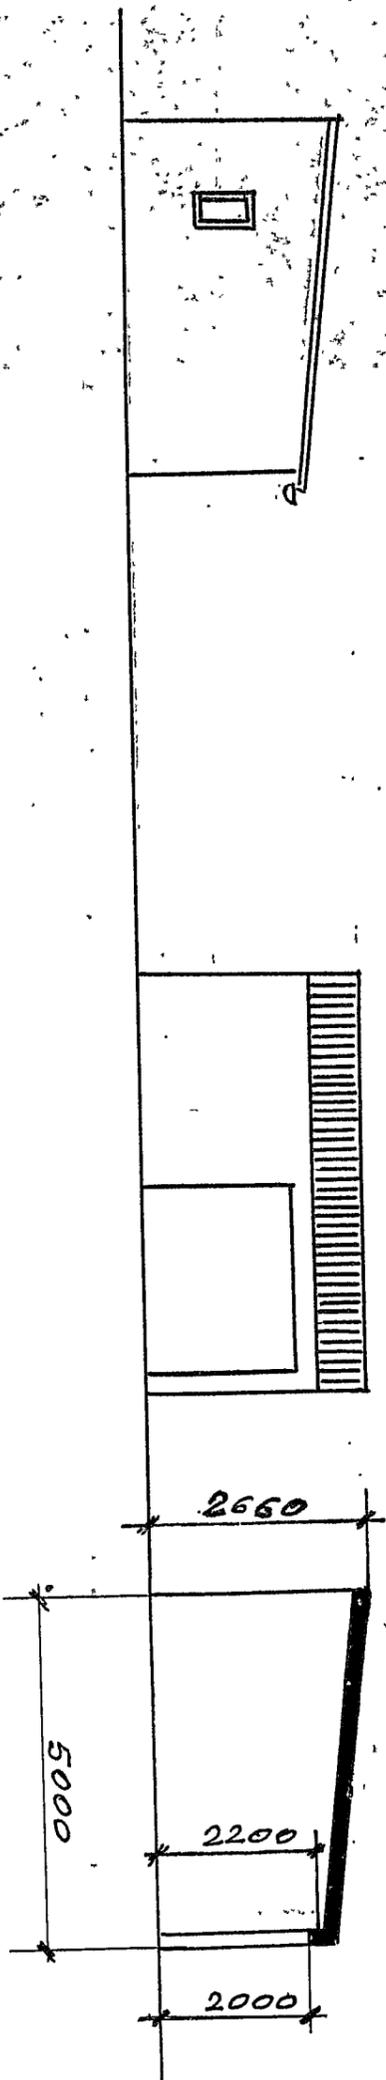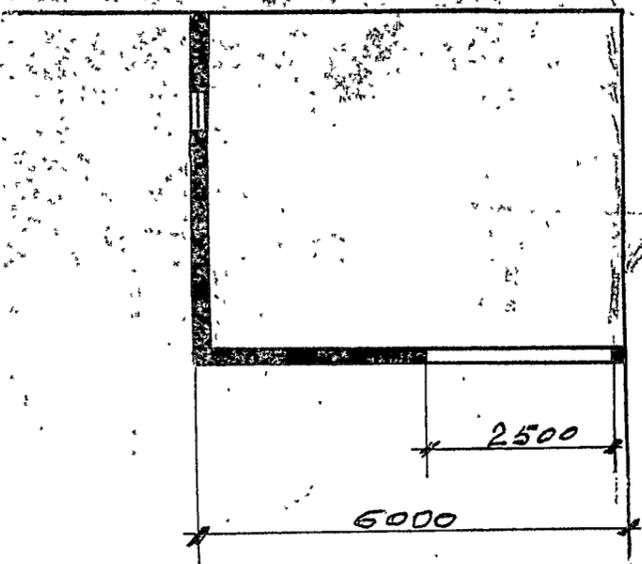

Volume: $6,00 \times 5,00 \times \frac{(2,20 + 2,66)}{2} = 7,99$



Estratto di MAPPA
 Fog. 06 MAP. 28 1:1000



NUOVO CATASTO EDILIZIO URBANO



Lire
150

(R. DECRETO-LEGGE 13 APRILE 1939, N. 652)

Planimetria dell'immobile situato nel Comune di CARRARA Via B. BARATTA n. 35

Ditta GIANNI CARLO nato a Luorno il 20-03-1936

Allegata alla dichiarazione presentata all'Ufficio Tecnico Erariale di MASSA-CARRARA

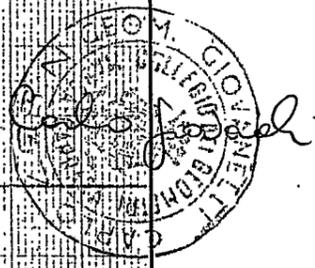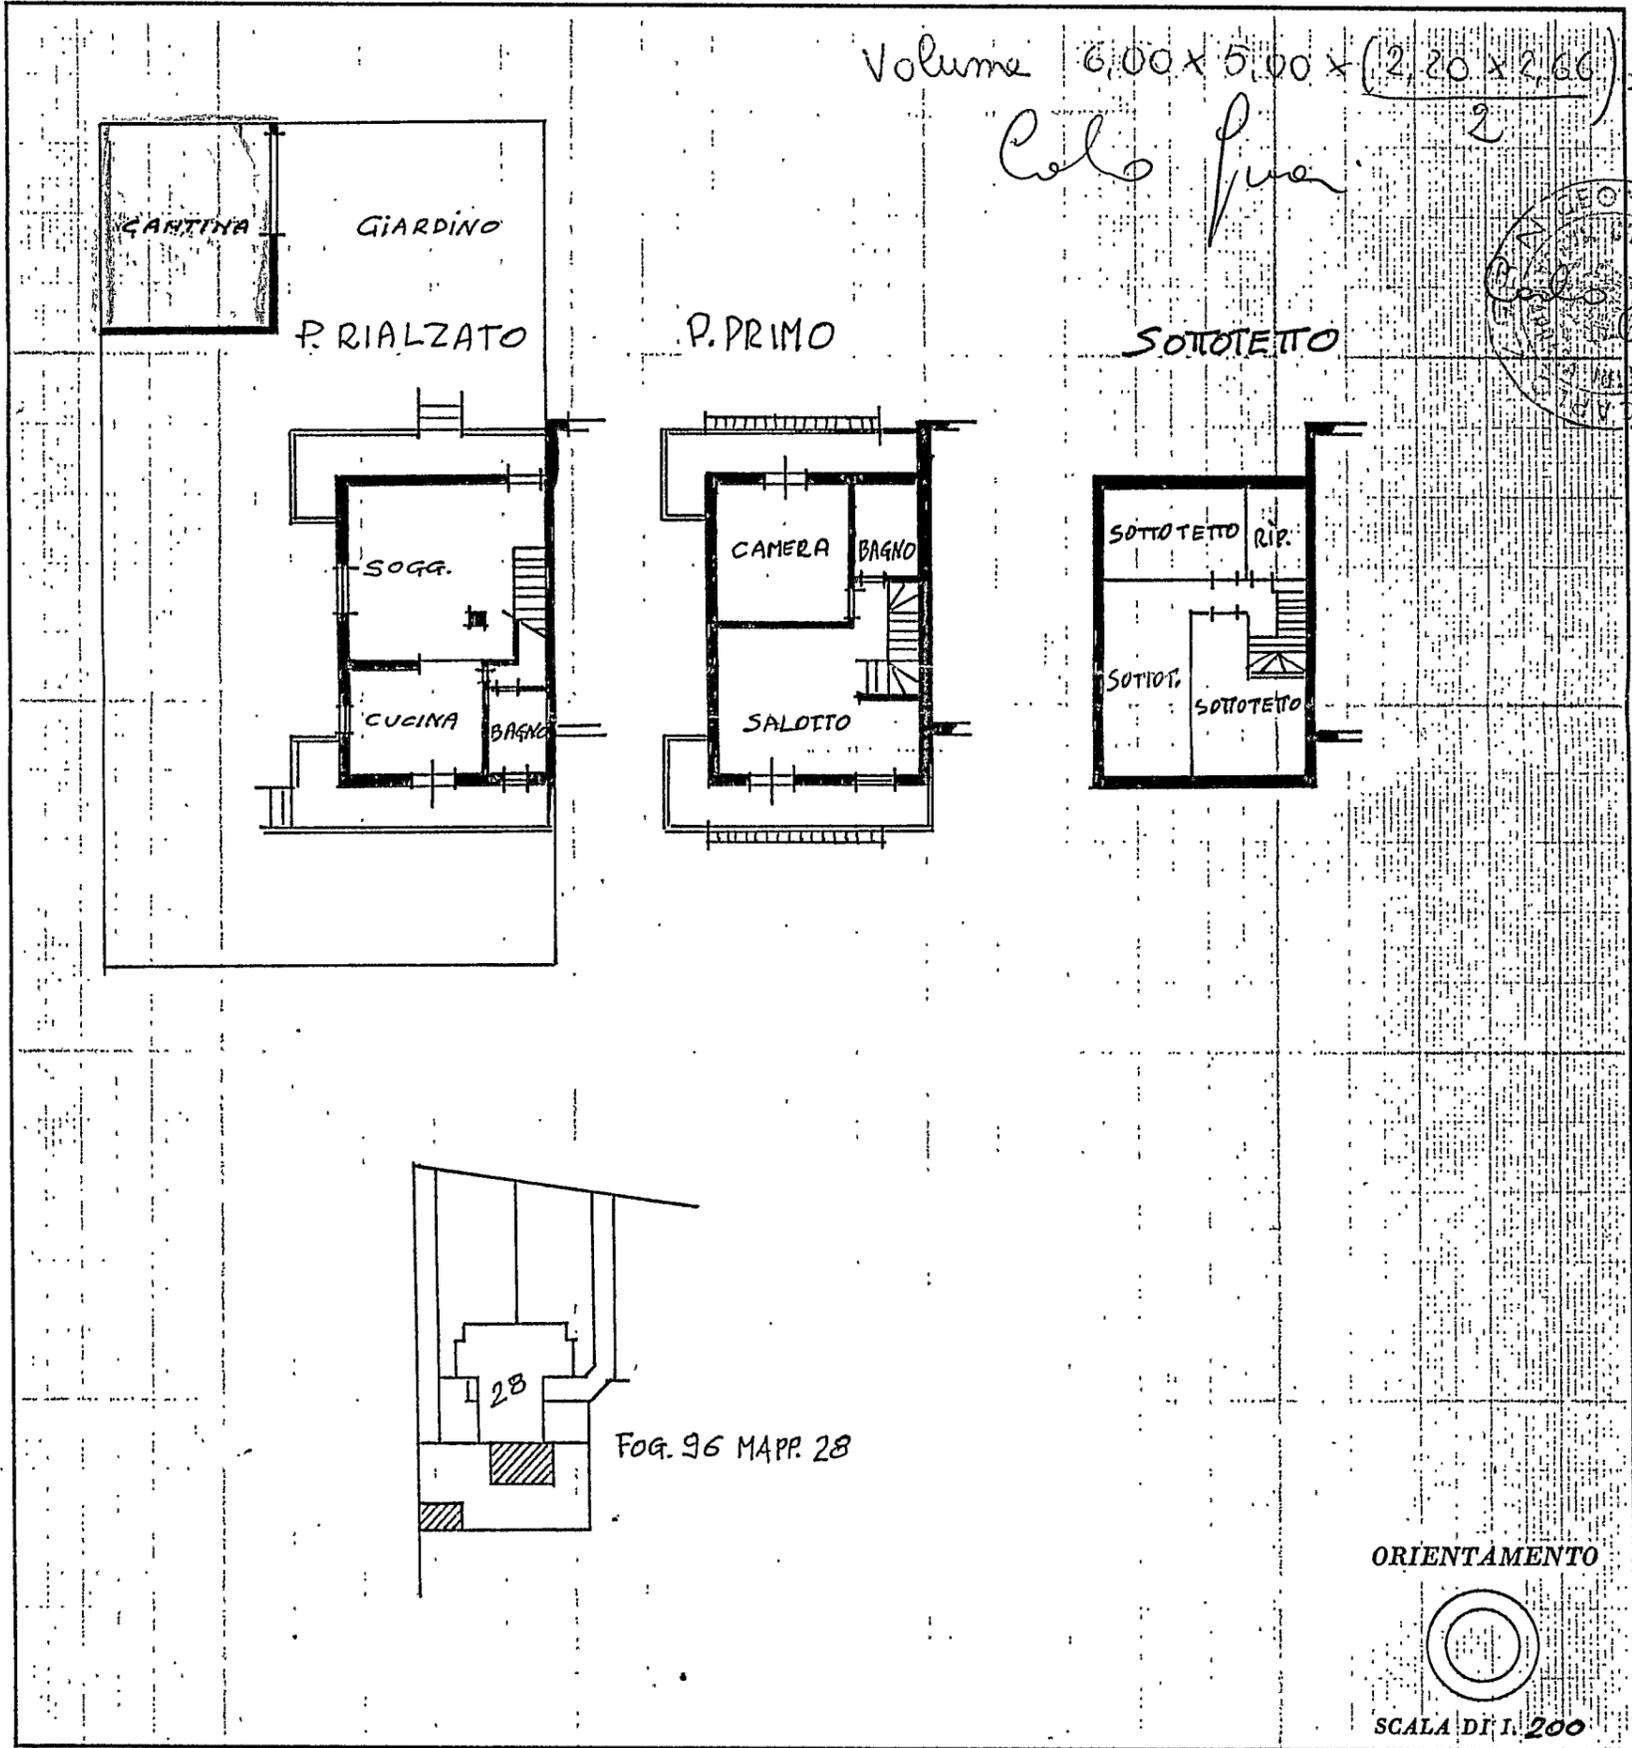

SPAZIO RISERVATO PER LE ANNOTAZIONI D'UFFICIO

DATA

PROT. N°

fg 96 mapp 28

sub

Compilata dal geom Carlo Giovanelli
(Titolo, nome e cognome del tecnico)

Iscritto all'Albo de' geom.
della Provincia di MASSA-CARRARA

DATA 20-12-86

Firma: Giovanelli Carlo