



SCHEMA SUPERFICI LORDE E VOLUMI

scala 1:200

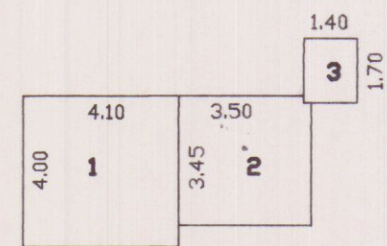


FABBRICATO A

RIF.	DIMENS.	SUPERF.	H.	VOLUME
1	4.00 x 4.10	16.40	2.40	39.36
2	3.50 x 3.45	12.07	2.40	28.96
3	1.70 x 1.40	2.38	2.20	5.23
TOT.		30.85		73.55

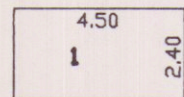


FABBRICATO B

RIF.	DIMENS.	SUPERF.	H.	VOLUME
1	4.50 x 2.40	10.80	2.45	26.46
TOT.		10.80		26.46

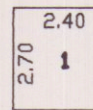


FABBRICATO C

RIF.	DIMENS.	SUPERF.	H.	VOLUME
1	2.70 x 2.40	6.48	2.50	16.20
TOT.		6.48		16.20

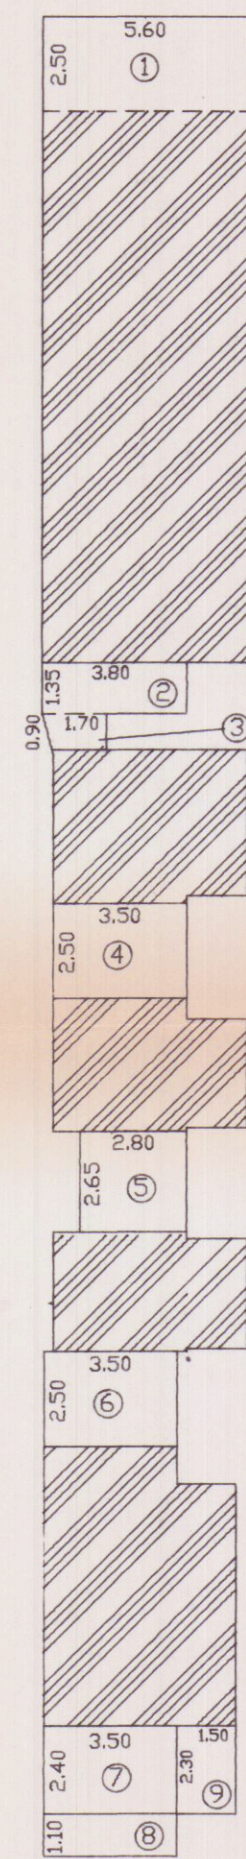

FABBRICATO D

RIF.	DIMENS.	SUPERF.	H.med.	VOLUME
1	5.60 x 2.50	14.00	2.20	30.80
2	3.80 x 1.35	5.13	2.05	10.51
3	1.70 x 0.90	1.53	2.45	3.75
4	3.50 x 2.50	8.75	2.40	21.00
5	2.80 x 2.65	7.42	2.40	17.80
6	3.50 x 2.50	8.75	2.50	21.87
7	3.30 x 2.40	8.40	2.50	21.00
8	3.50 x 1.10	3.85	2.20	8.47
9	2.30 x 1.50	2.38	2.35	5.60
TOT.		60.21		104.60

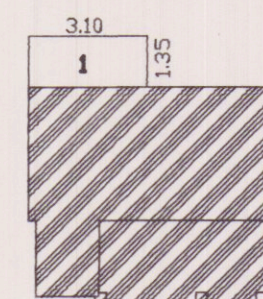

FABBRICATO E

RIF.	DIMENS.	SUPERF.	H.	VOLUME
1	1.35 x 3.10	4.20	2.30	9.70
TOT.		4.20		9.70




FABBRICATO F

RIF.	DIMENS.	SUPERF.	H.	VOLUME
1	3.20 x 3.05	9.80	2.30	22.54
TOT.		14.28		32.84


SCHEMA SUPERFICI CALPESTABILI

scala 1:200

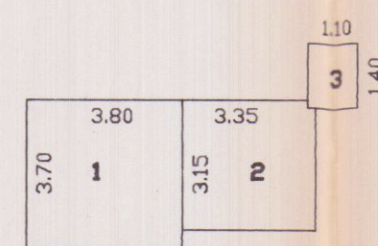


FABBRICATO A

RIF.	DIMENS.	SUPERF.
1	3.80 x 3.70	14.06
2	3.15 x 3.35	10.55
3	1.10 x 1.40	1.54
TOT.		26.15

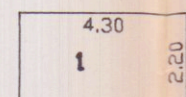


FABBRICATO B

RIF.	DIMENS.	SUPERF.
1	4.30 x 2.20	9.46
TOT.		9.46

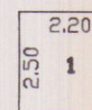


FABBRICATO C

RIF.	DIMENS.	SUPERF.
1	2.50 x 2.20	5.50
TOT.		5.50

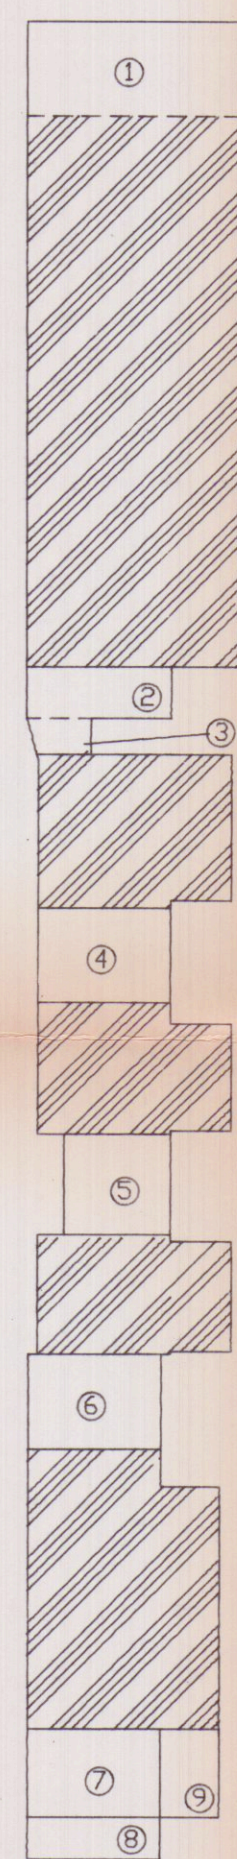

FABBRICATO D

RIF.	DIMENS.	SUPERF.
1		11.60
2		3.85
3		1.25
4		7.20
5		5.80
6		8.00
7		6.40
8		3.40
9		3.45
TOT.		50.95

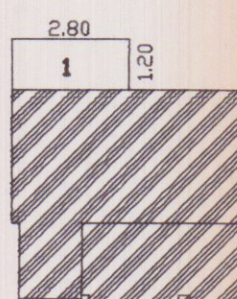

FABBRICATO E

RIF.	DIMENS.	SUPERF.
1	2.80 x 1.20	4.00
TOT.		4.20



FABBRICATO F

RIF.	DIMENS.	SUPERF.
1	3.20 x 3.05	9.80 x (0.60)=5.90
TOT.		9.52

Geom. RICCI GIORGIO - STUDIO TECNICO - Marina di Carrara - Via Lunense n°35 - Tel. 0585-788.778	
COMMITTENTE:	
GIACCHE' ANNA	
DENOMINAZIONE:	TAVOLA:
ELABORATO GRAFICO ALLEGATO A DOMANDA DI CONDONO EDILIZIO LG. 724/94	
DIS. N° 04	
Archivio	Disegnato
	erregi
Approvato	Data
	APR 88
SCALA	1:200
SENZA IL N° CONSENSO QUESTO DISEGNO NON SI PUO' RIPRODURRE NE' COMUNICARE.	



DATI DI PROGETTO

SUPERFICIE CALPESTABILE CONDONO EDILIZIO
LG.724/94 MQ. 102.15

SUPERFICIE COPERTA LORDA CONDONO EDILIZIO
LG.724/94 MQ. 122.34

VOLUME CONDONO EDILIZIO
LG.724/94 MQ. 253.25