

CASSA di RISPARMIO di CARRARA. TAV.

SEDE CENTRALE, VIA ROMA 30

3

TESTO TAVOLA : PROSPETTO (STATO ATTUALE)

DATA:


PROGETTO

SCALA:

DOTT. ARCH. DANIELA DEL CARLO

1: 100

SOSPESO
lettre suan dopo

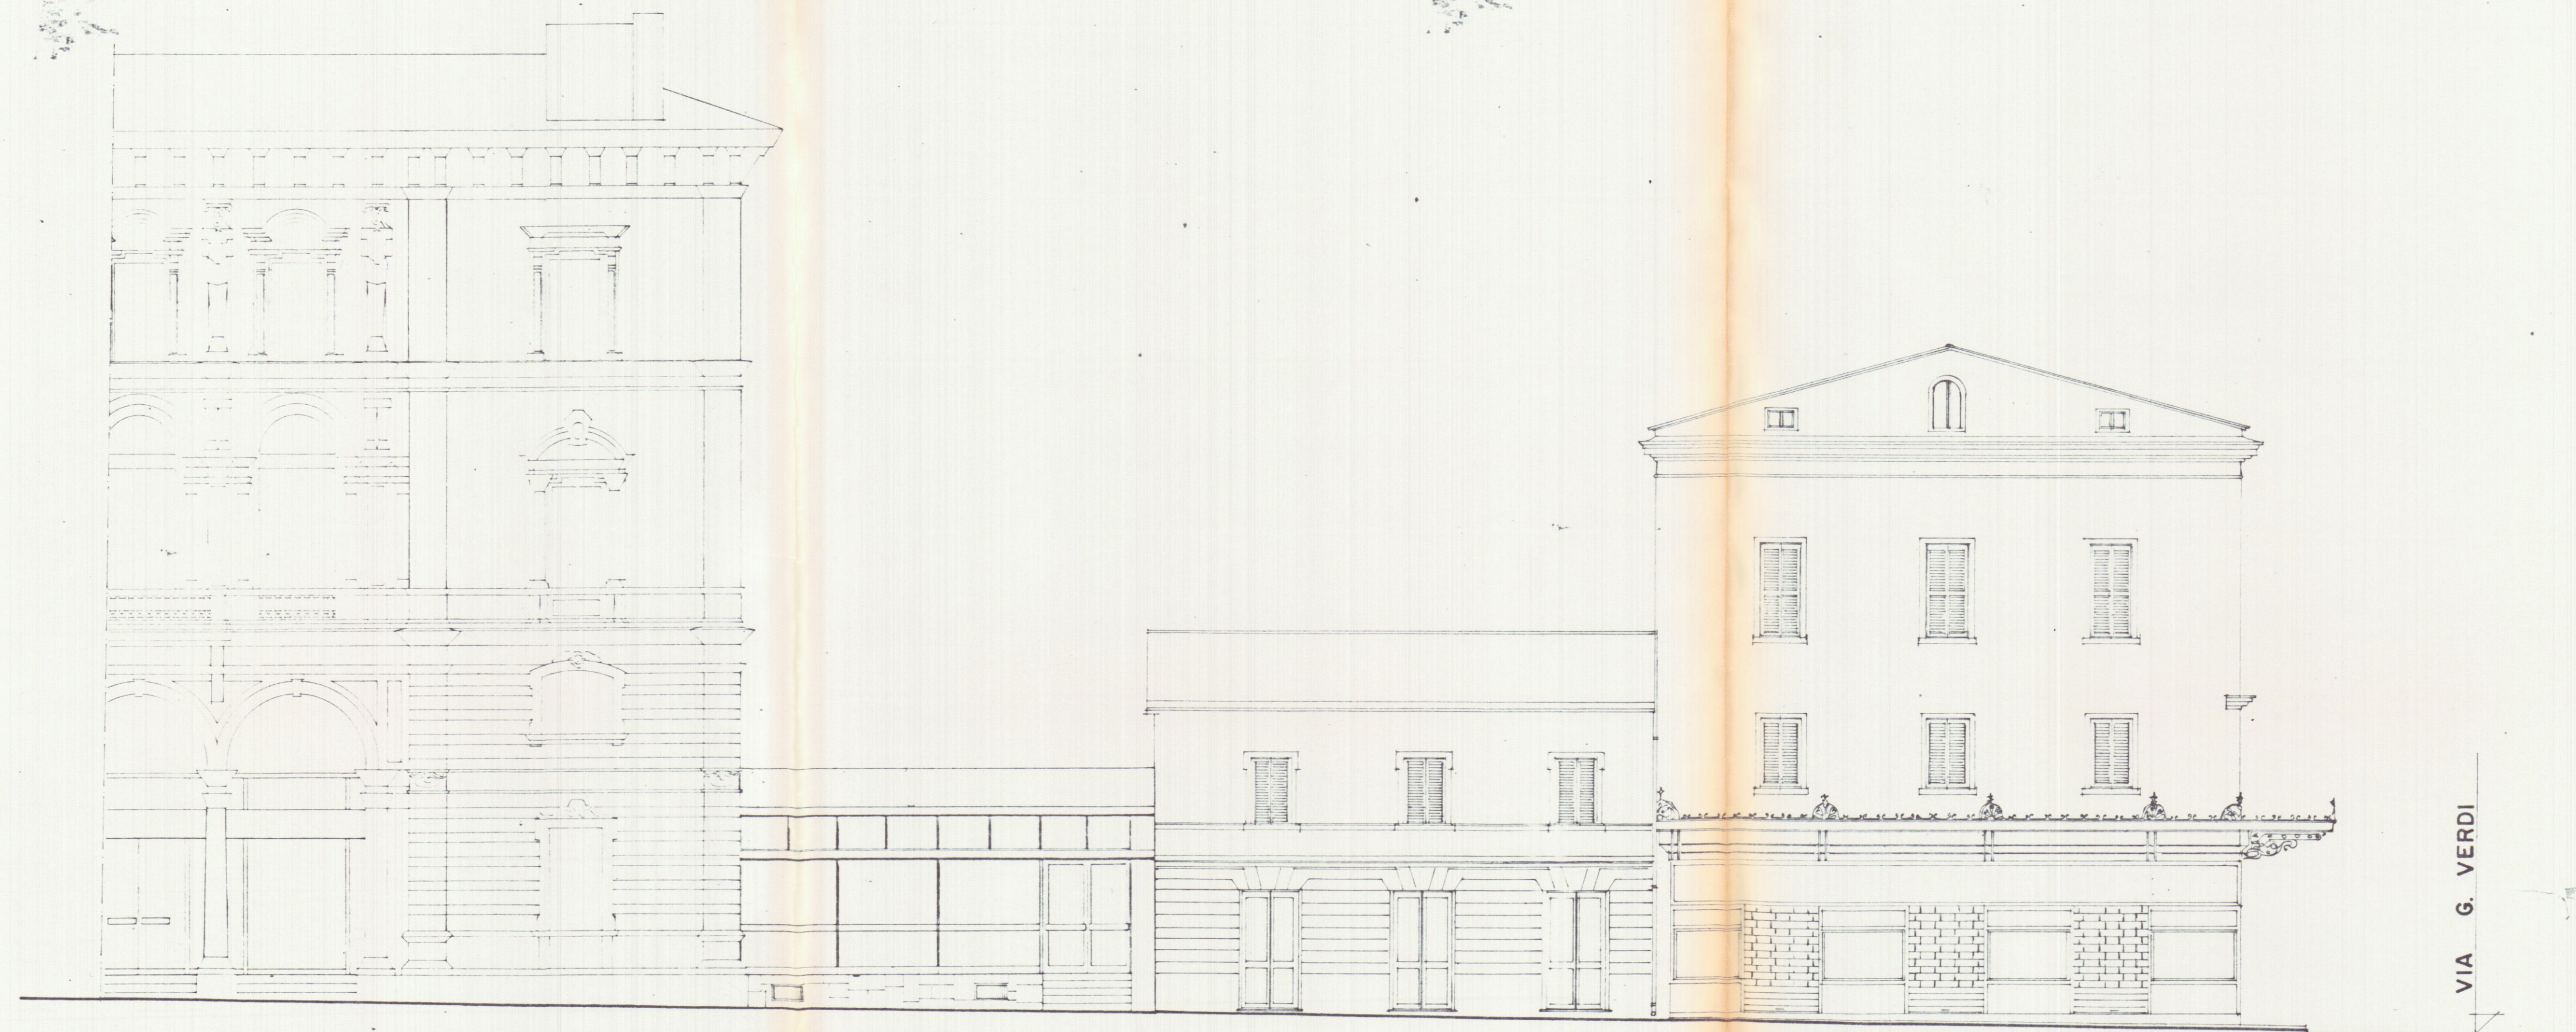

PROSPETTO SU VIA ROMA

VIA G. VERDI