

Studio Tecnico Via VII Luglio 5 Tel e Fax
Geom.Ferrarini Ugo Carrara 54033 0585/73730




Committente: ASTRA SERVIZI S.R.L.

Tavole: STATO DI VARIANTE Piante


Oggetto: Recupero fabbricato civile abitazione

Progettista: Geom.Ferrarini Ugo
Scala: 1:100
Novembre 2004


TAV 2

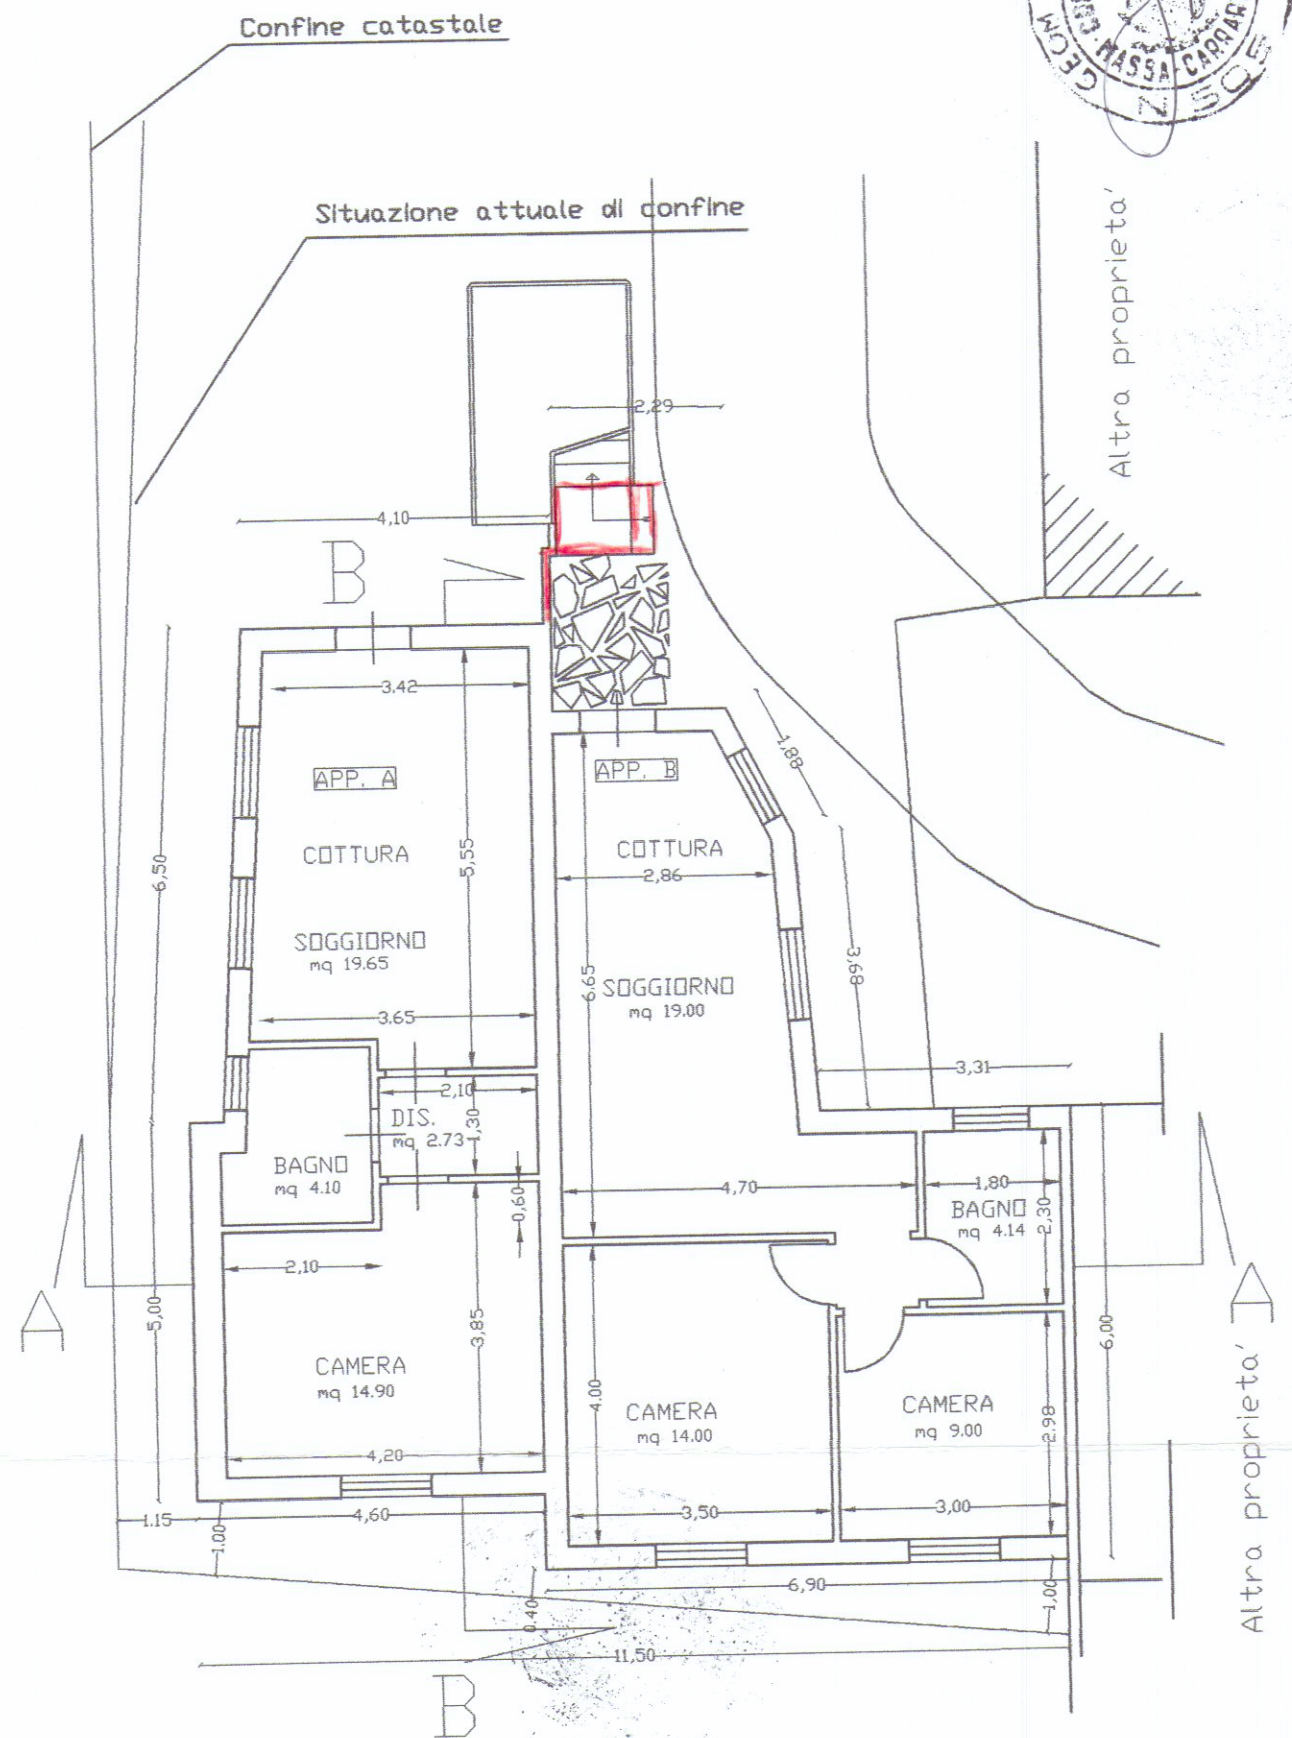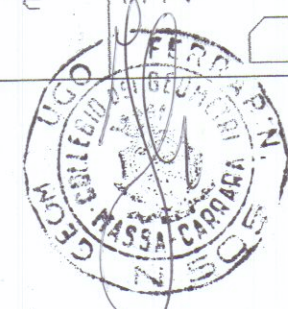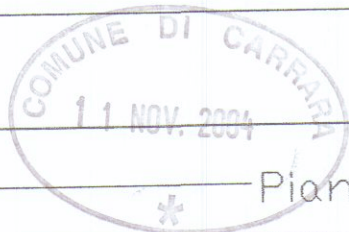


PIANO TERRA

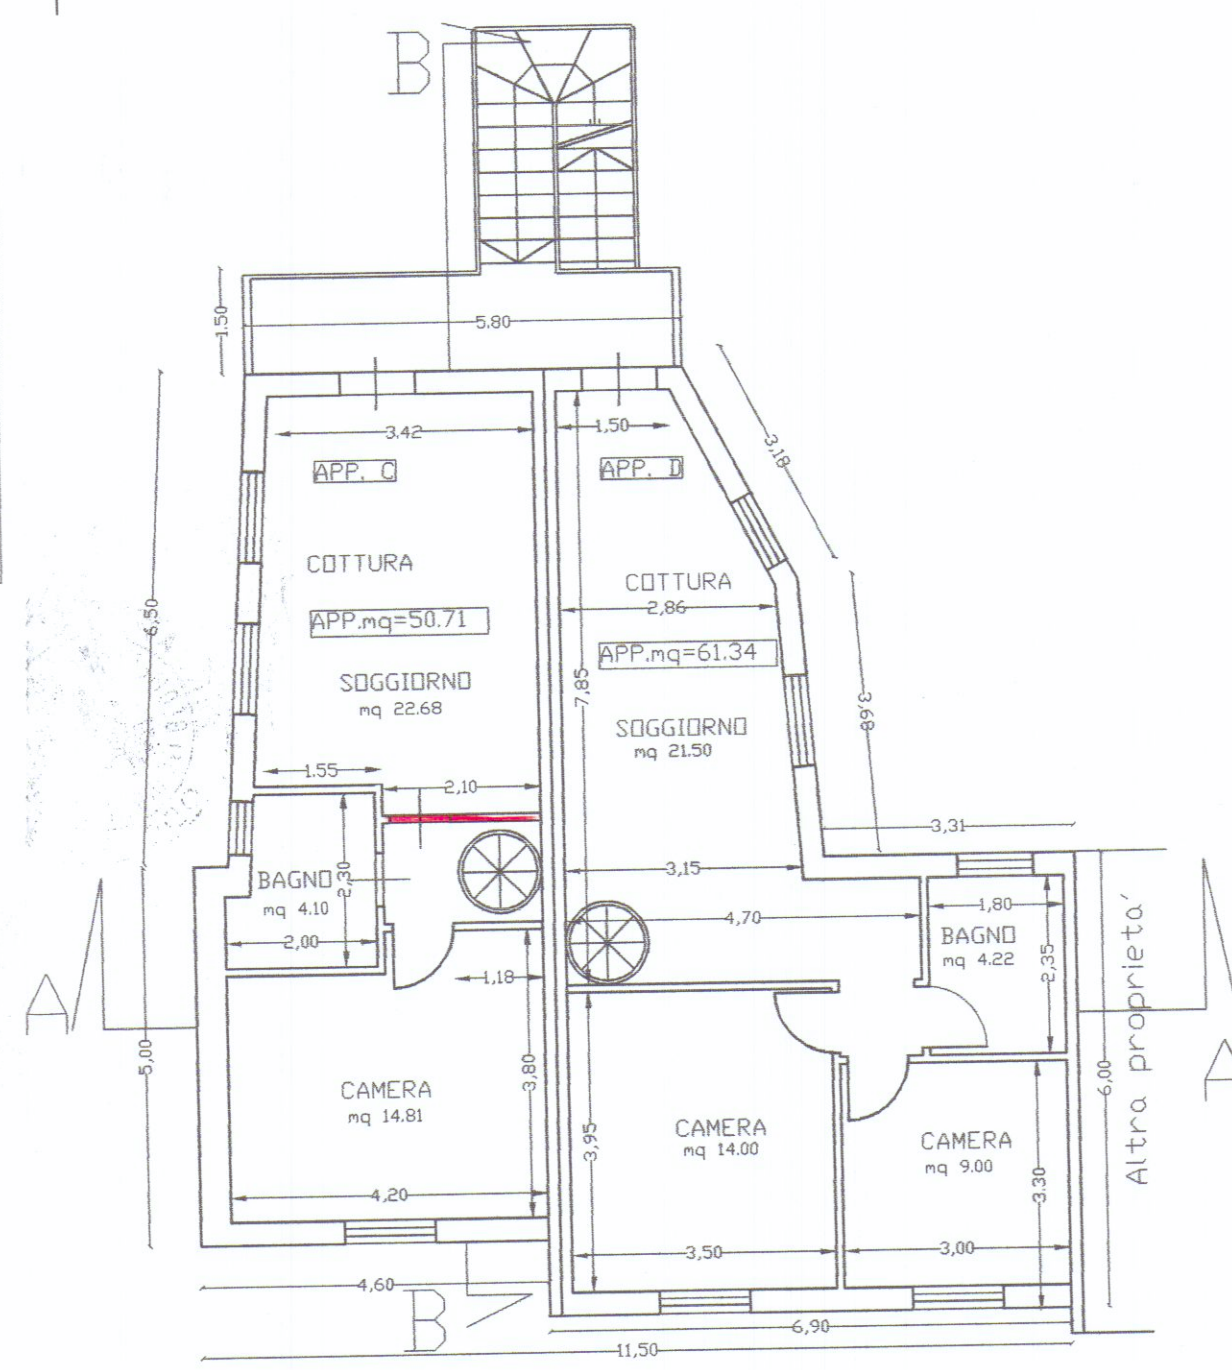

PIANO PRIMO

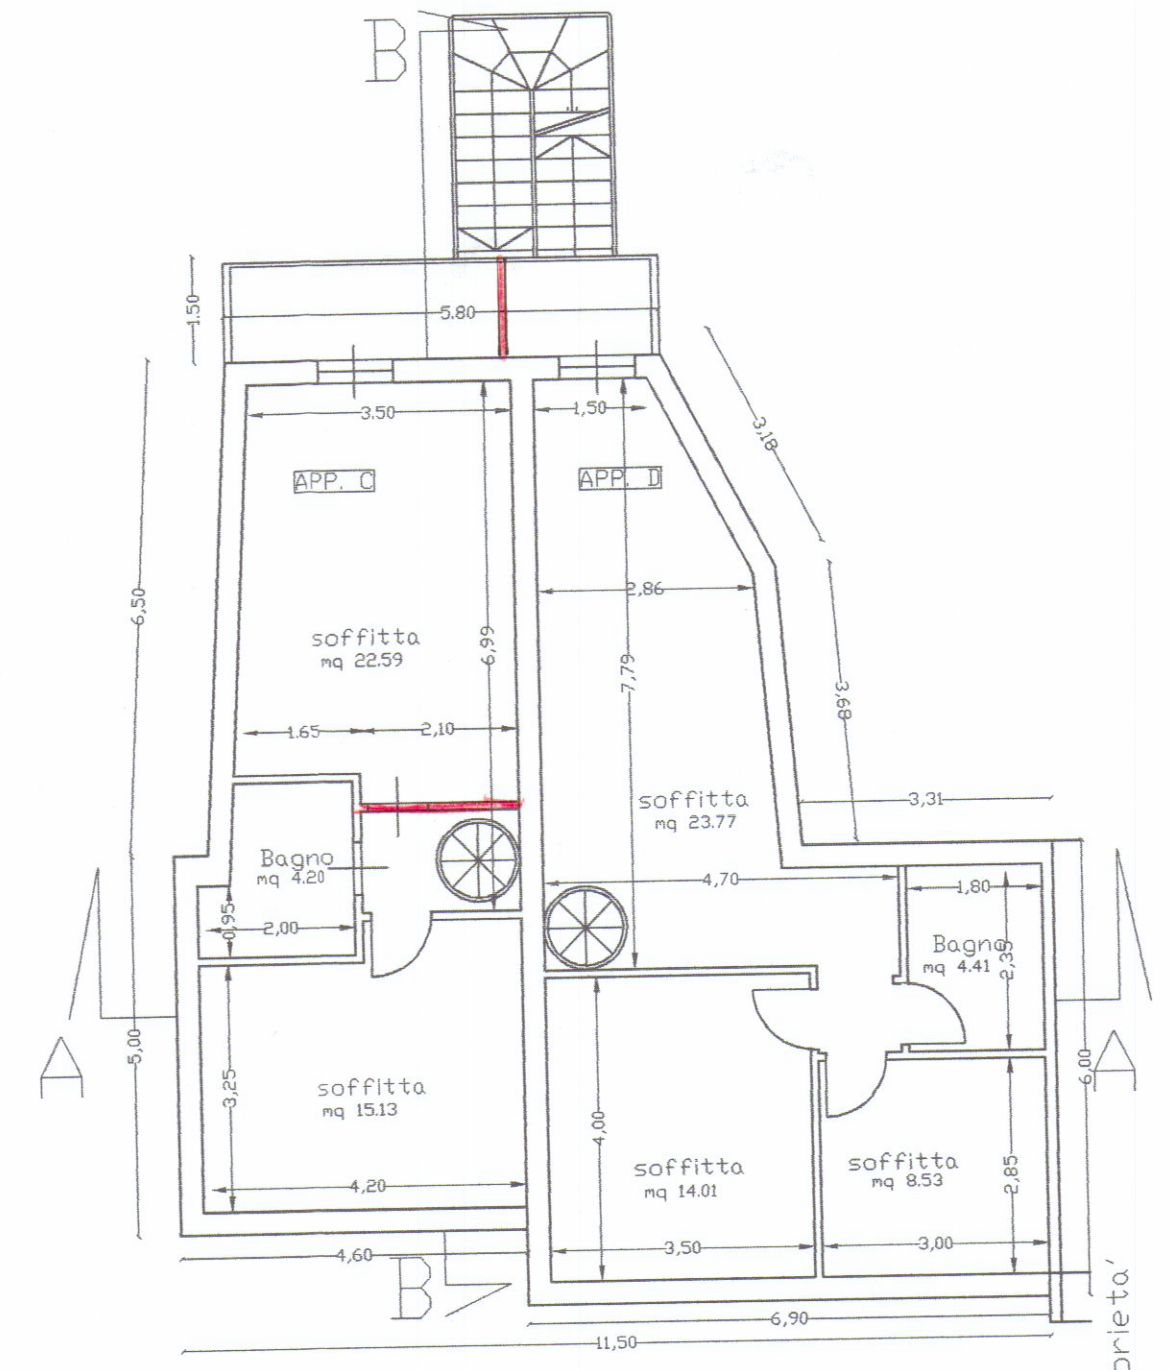

PIANO SOTTOTETTO

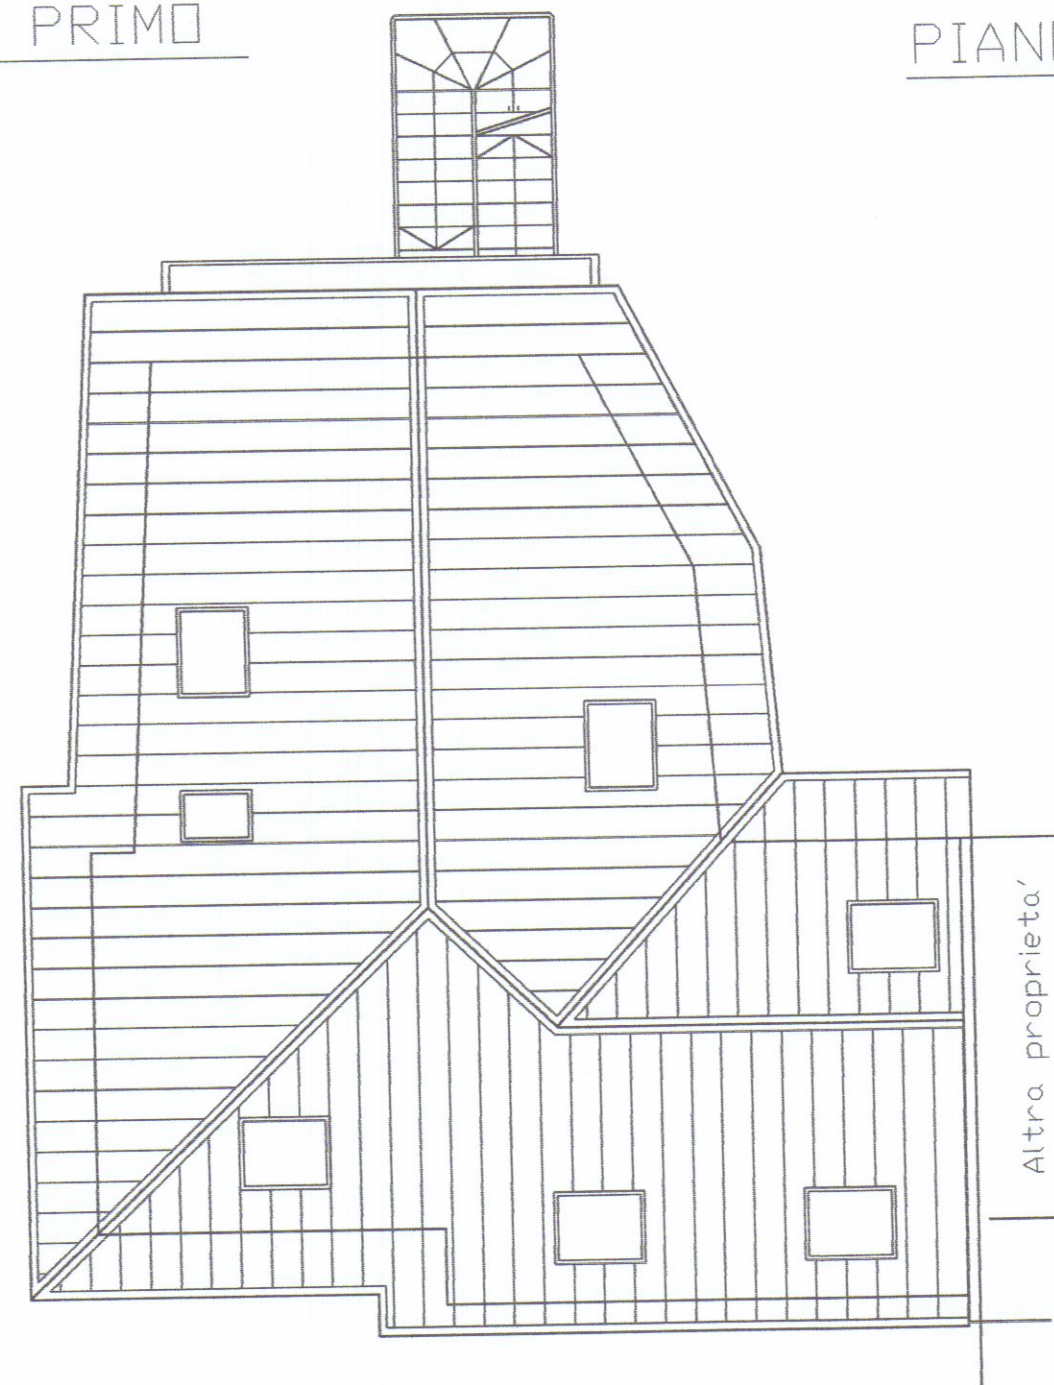

PIANTA COPERTURA