


PALAZZO DI PROPRIETA' "CASSA DI RISPARMIO DI CARRARA"  
 VIA ROMA - VERDI - E. CHIESA  
 PROG. ARCH. DANIELA DEL CARLO  
**STATO ATTUALE**  
 TAV. **3**  
 Pianta Copertura  
 RAPP. 1:100

1 AGO 1995

VIA E. CHIESA

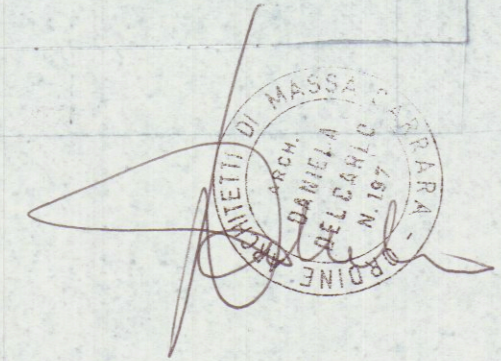


**APPROVATO**

COMUNE DI CARRARA  
 SETT. URBANISTICA

Approvato dal Sindaco alle condizioni  
 indicate nella Concessione Edilizia  
 n. 243 del 15/06/95  
 e dal Consiglio di Comm. Edilizia  
 n. 27 del 19/07/95 Tav. n. 3/12  
 L' Istruttore Tecnico  
 Sig.ra Barsi Franca

POSTEGGIO

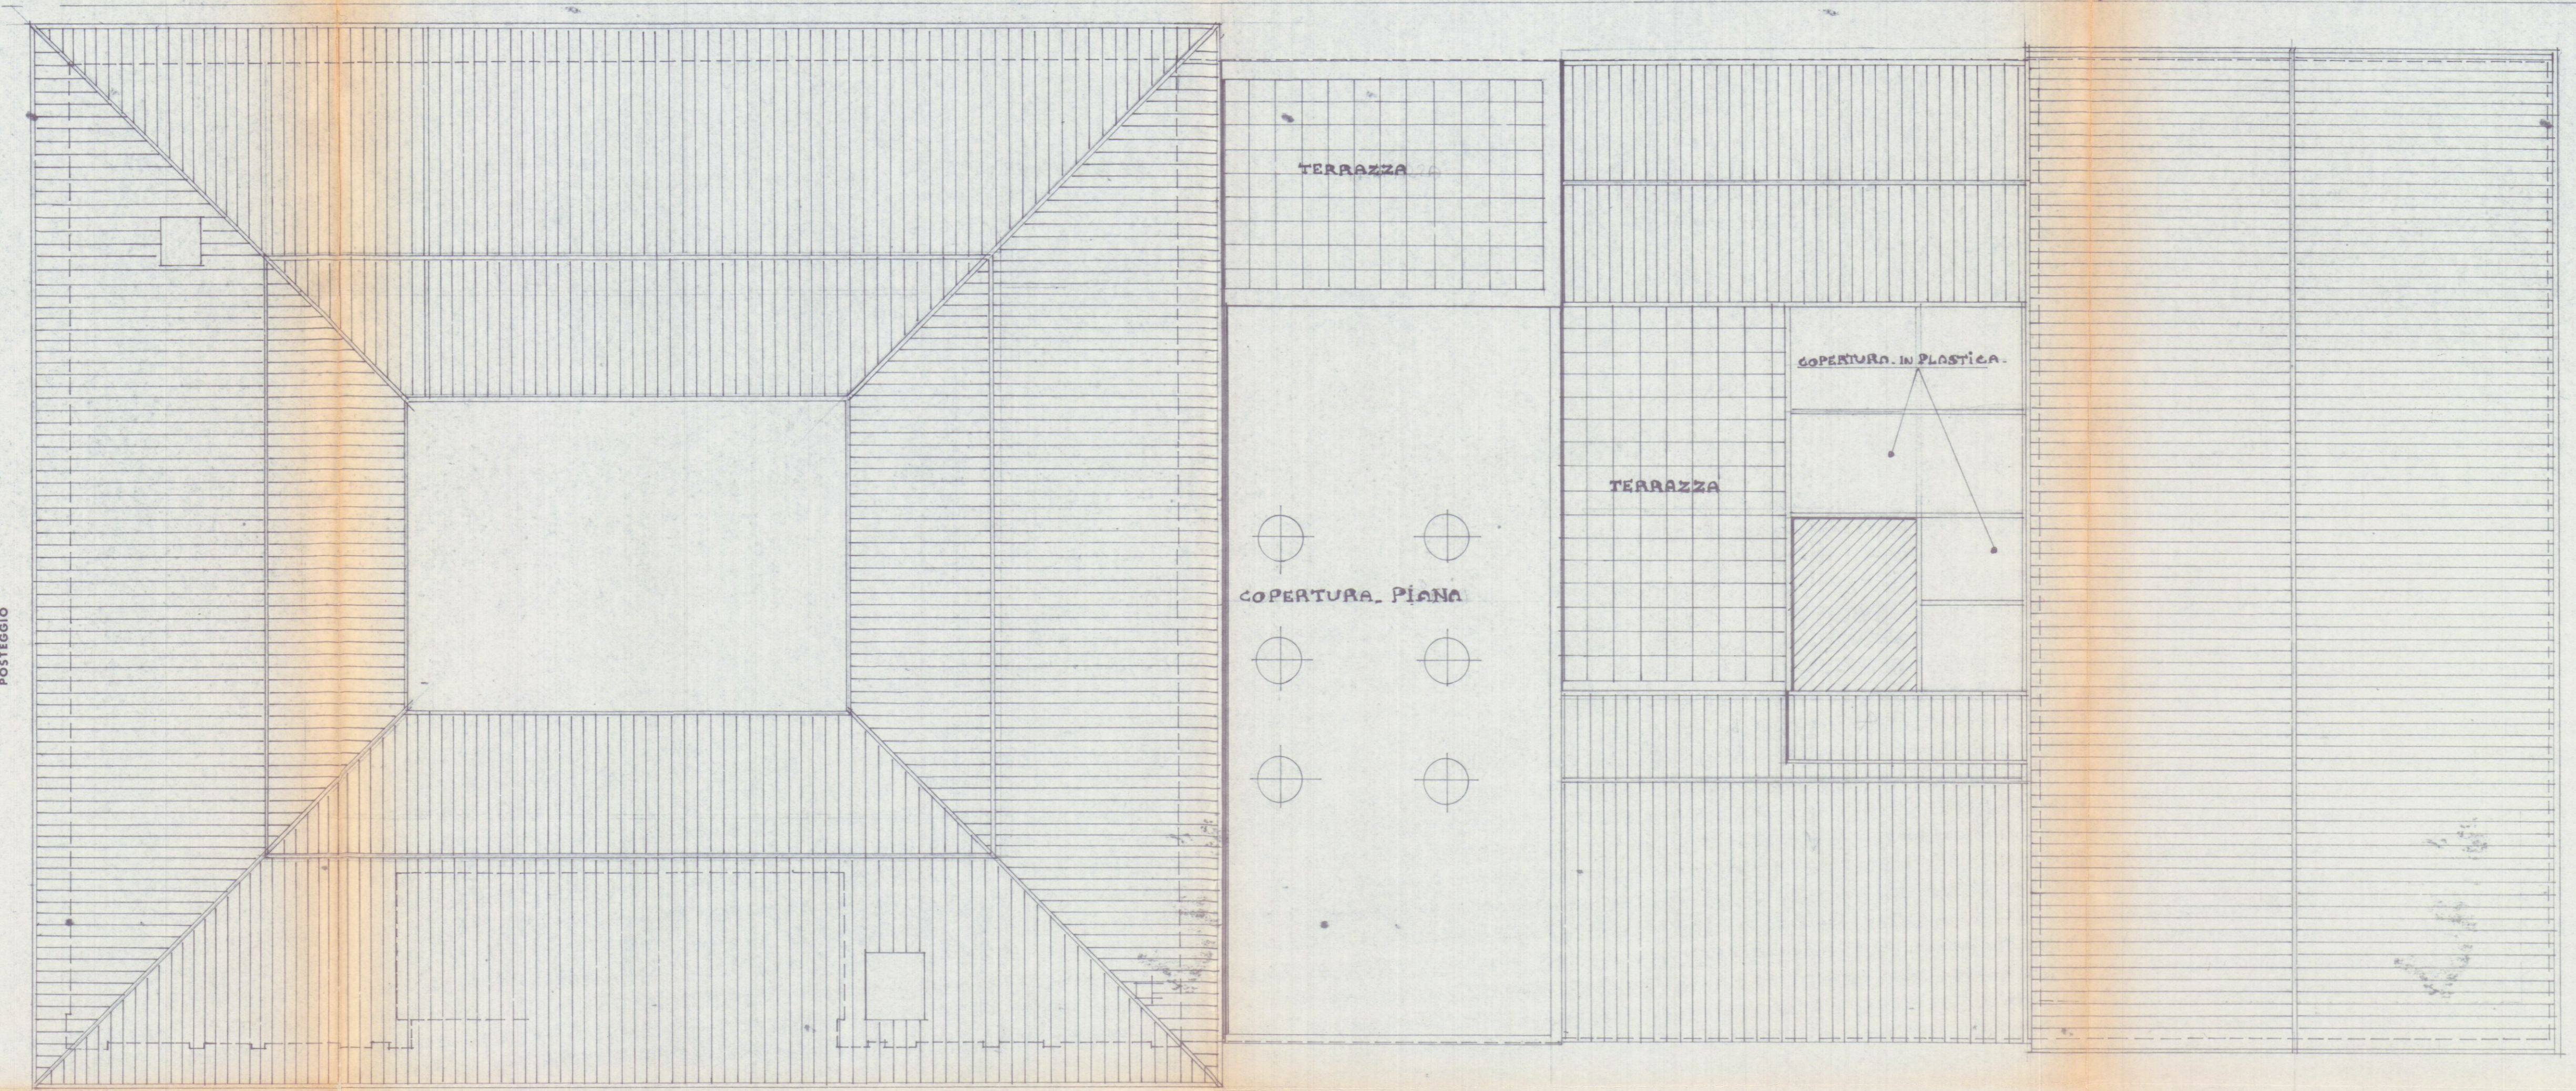

VIA ROMA

VIA VERDI