

**STUDIO TECNICO**  
**Geom. ALESSANDRO VOLPI**  
 Piazza Il Giugno, 14 (galleria) Carrara P.Iva 01168450458

TECNICO: Geom. Alessandro Volpi  
 n. 998 albo dei geometri di MS  


**COMMITTENTE**  
**VOLPI ANDREA-PISCIOTTA ROBERTO**  
**PISCIOTTA FRANCESCO**  
La sottoscrizione delle modiche dell'incarico e verifica delle tavole, conformi al mandato.  






| IMMOBILE                               | FOGLIO | MAPPALI | Sub. | MAPPALI | Sub. |
|----------------------------------------|--------|---------|------|---------|------|
| CARRARA località Avenza Via Livorno, 3 | 91     | 289     | 1-3  | 440     | 2    |

**LAVORI di**  
**RIFACIMENTO COPERTURA, FACCIATE E MODIFICHE INTERNE**  
**TAVOLA N.**  

**3**

| INTERVENTO | TAVOLA di  | Sezioni A-A, B-B, C-C, D-D | Prospetti | Planimetrie |
|------------|------------|----------------------------|-----------|-------------|
| SCIA       | Raffronto: |                            |           |             |


| SCALA di 1 a | DATA    | FILE | TAVOLE | DISEGNO   |
|--------------|---------|------|--------|-----------|
| 1000-100-200 | 03/2016 |      |        | D.B.+A.V. |

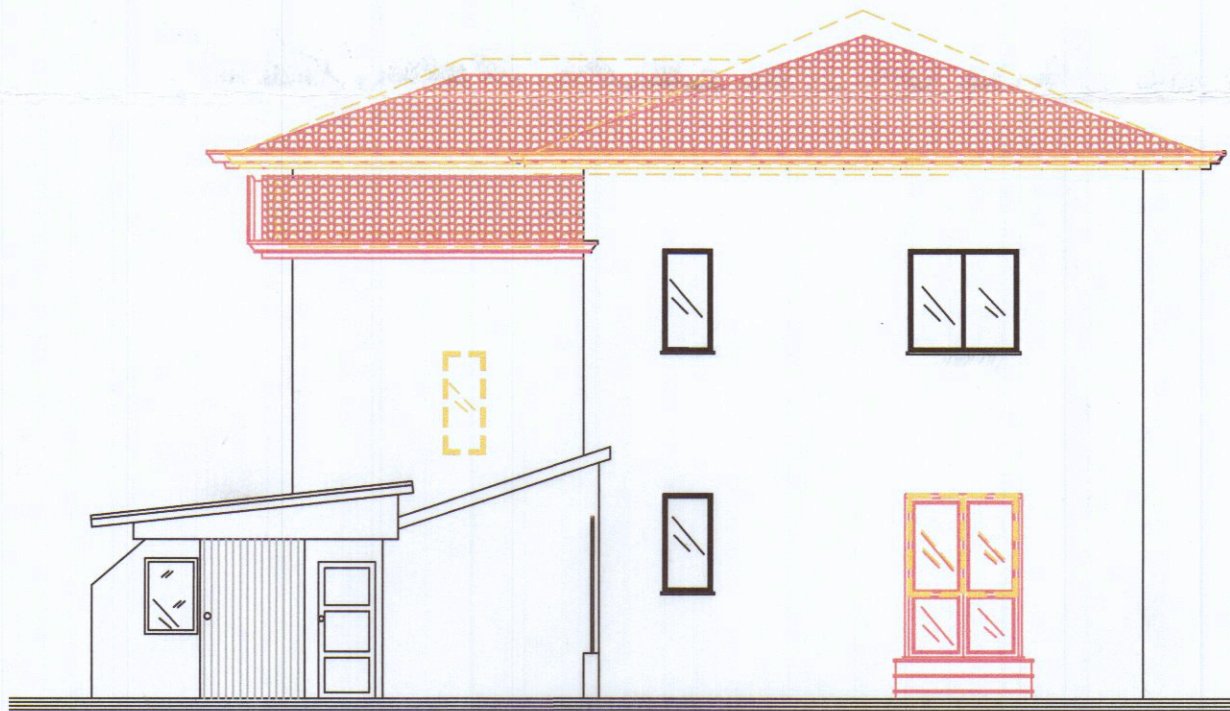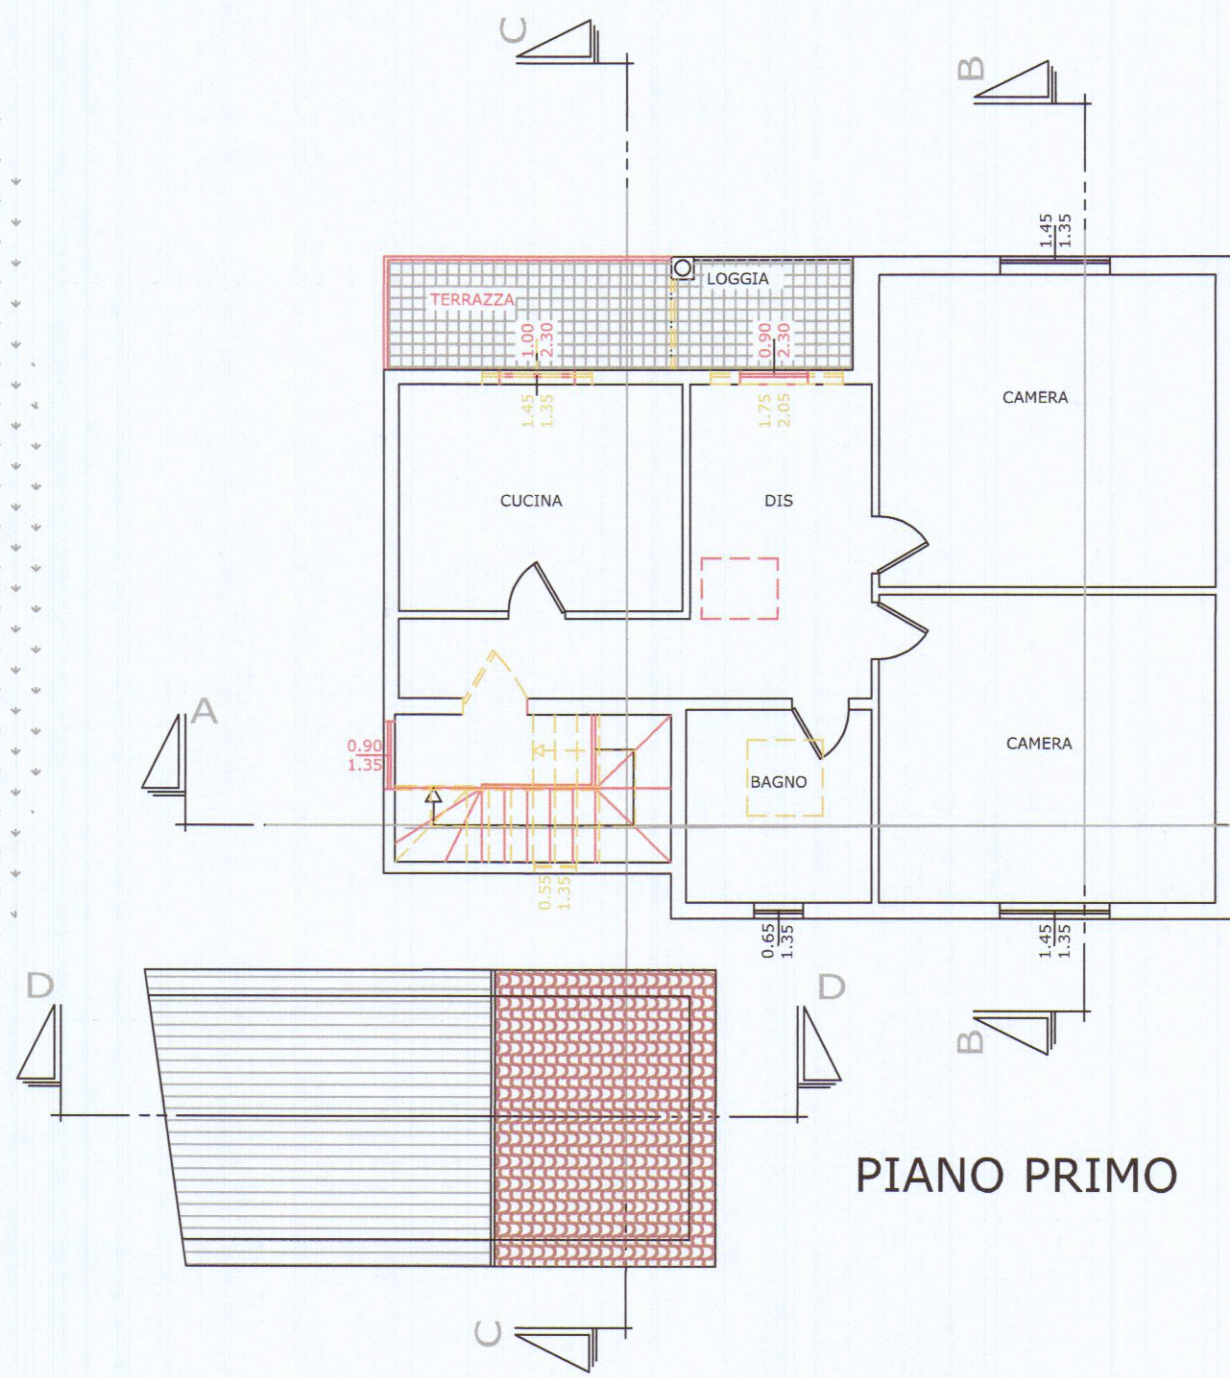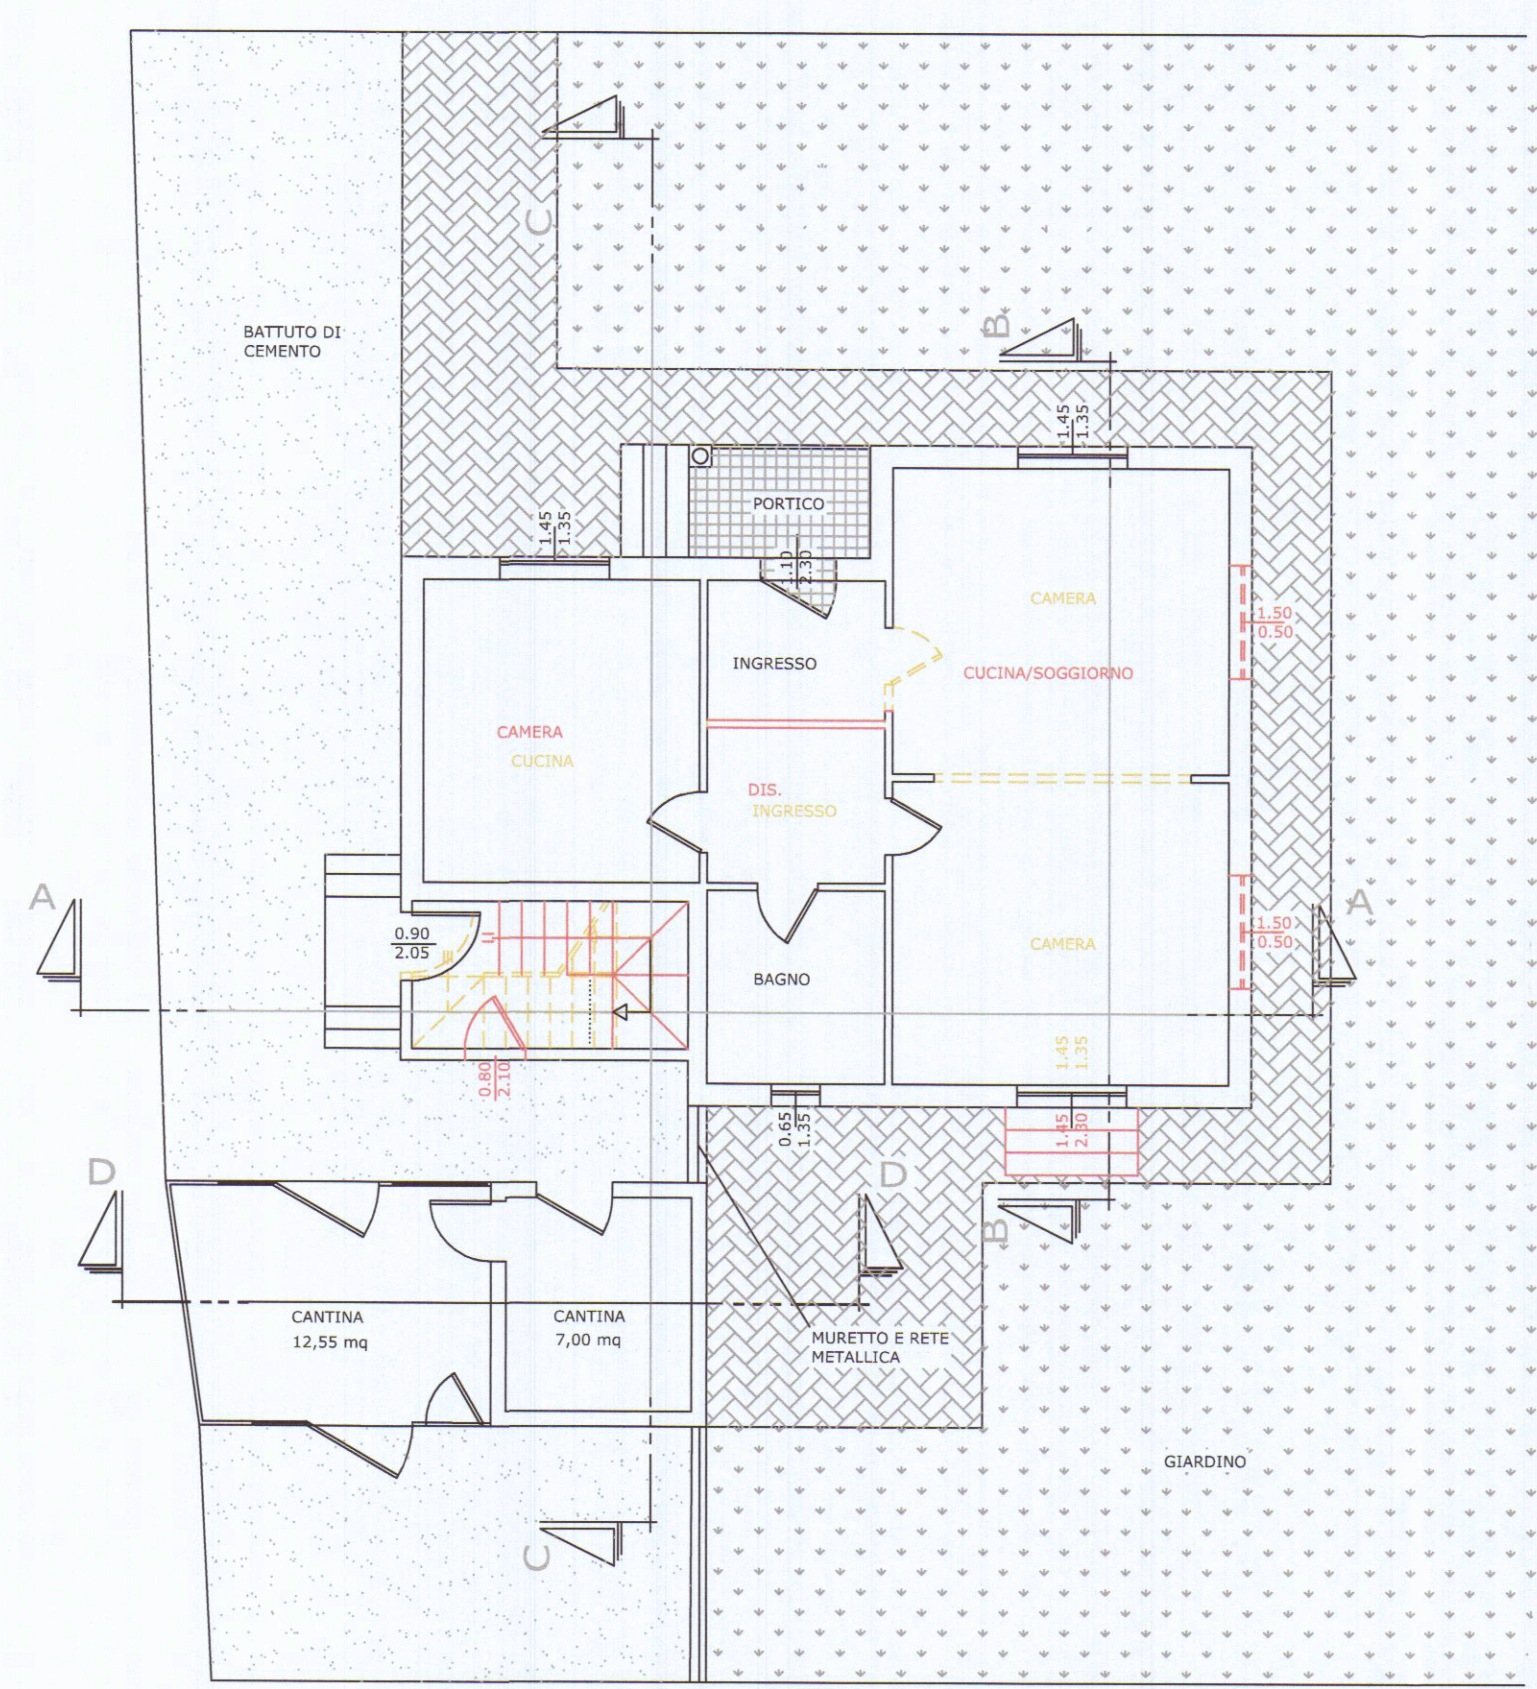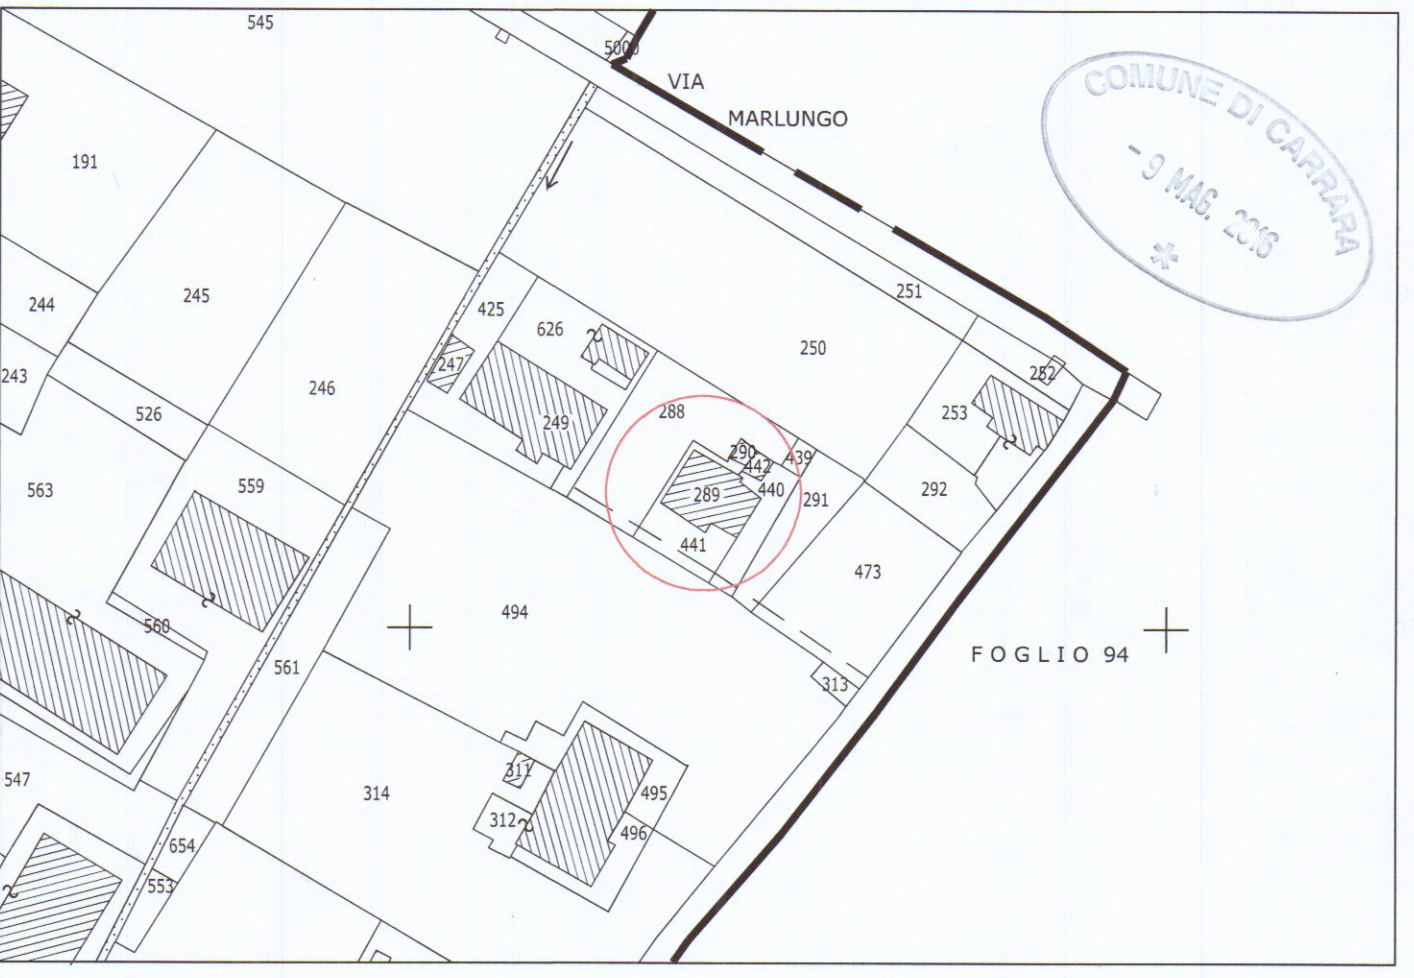


PROSPETTO NORD




PROSPETTO SUD

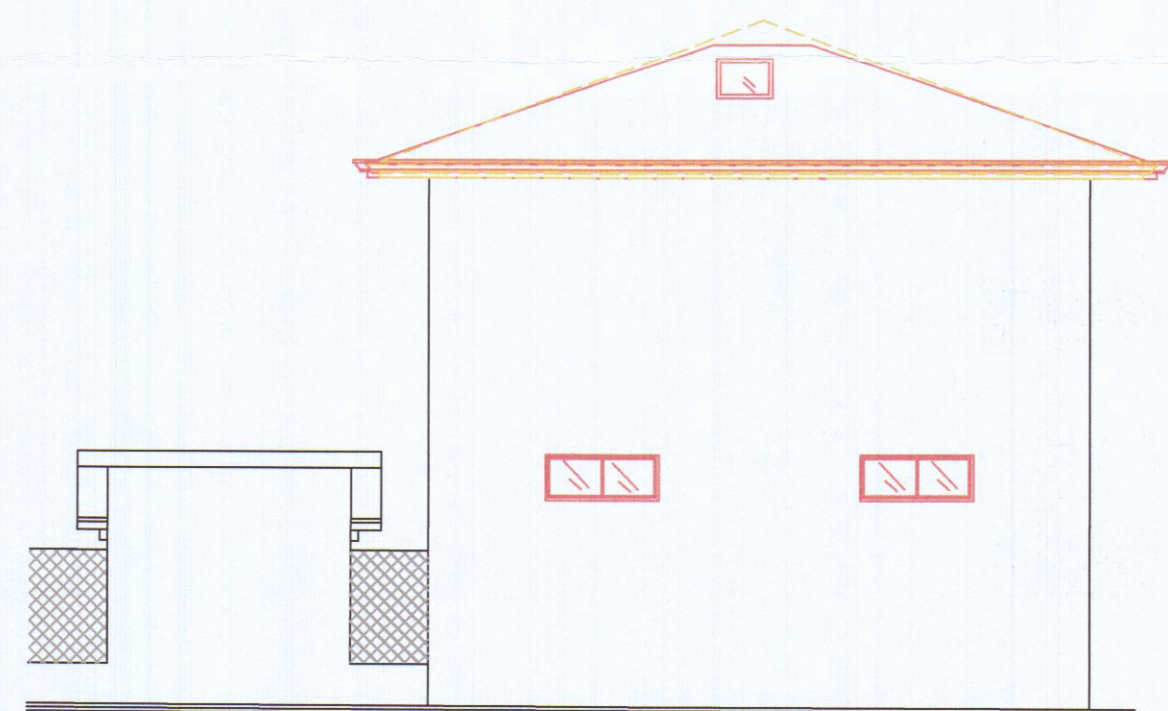


PROSPETTO OVEST

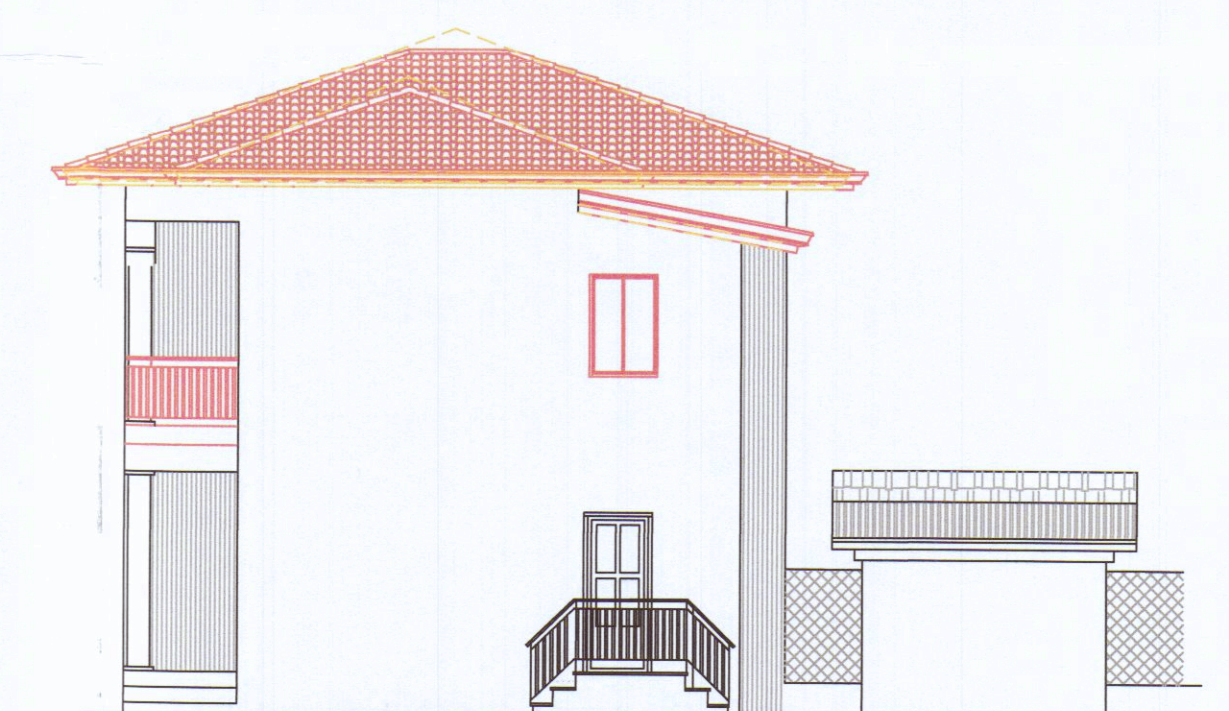


PROSPETTO EST

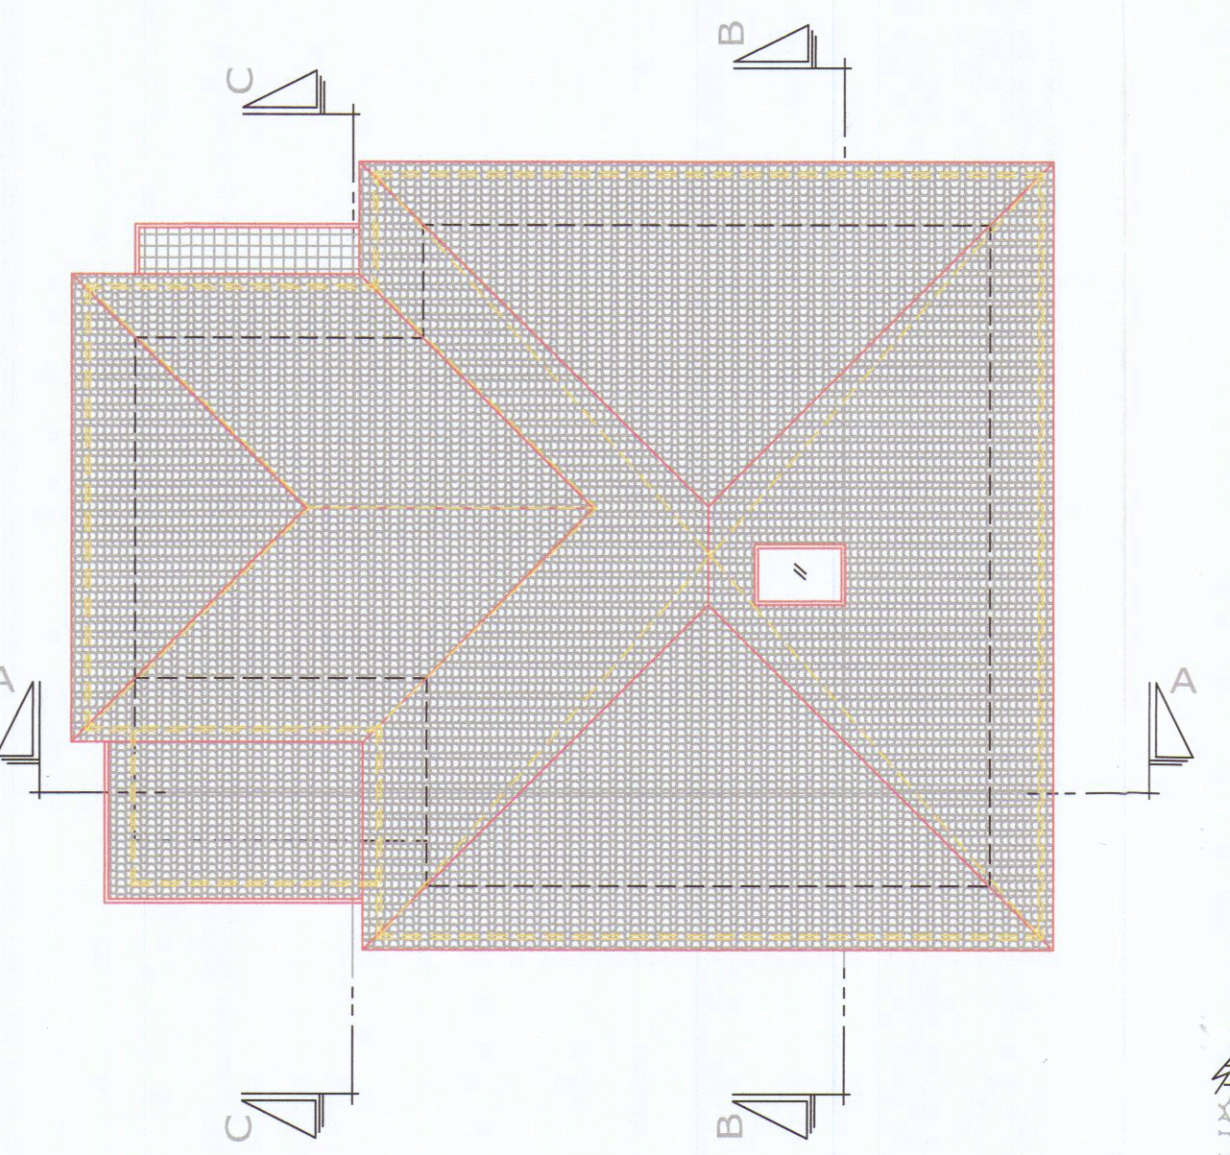


PIANO COPERTURA

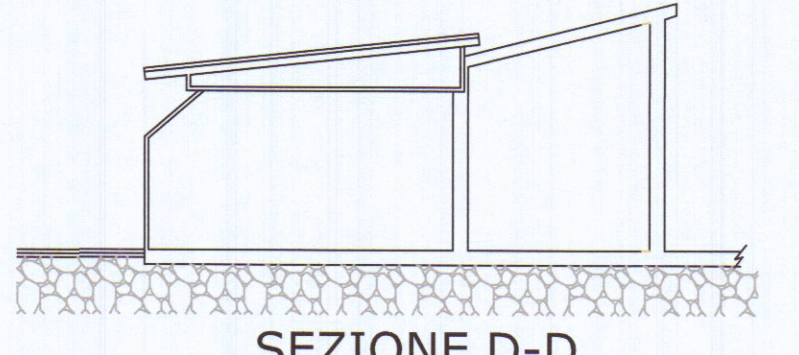


SEZIONE D-D

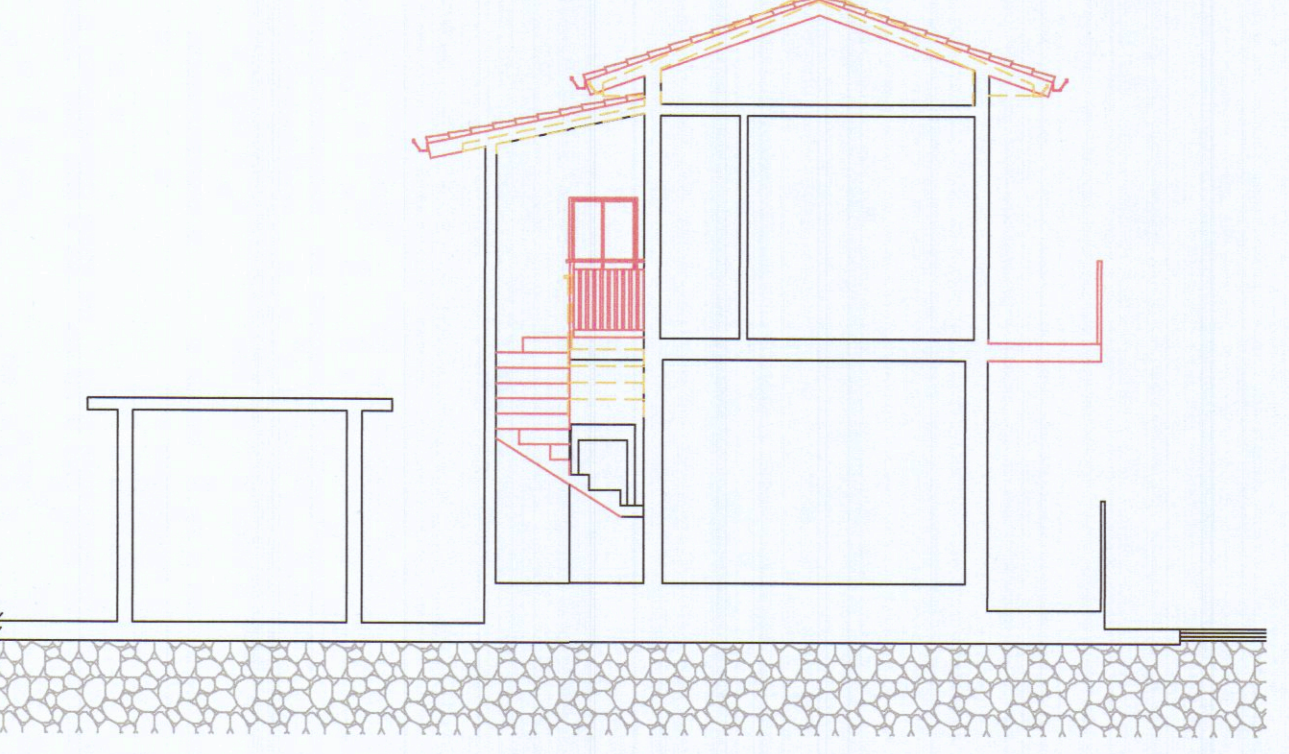

SEZIONE C-C

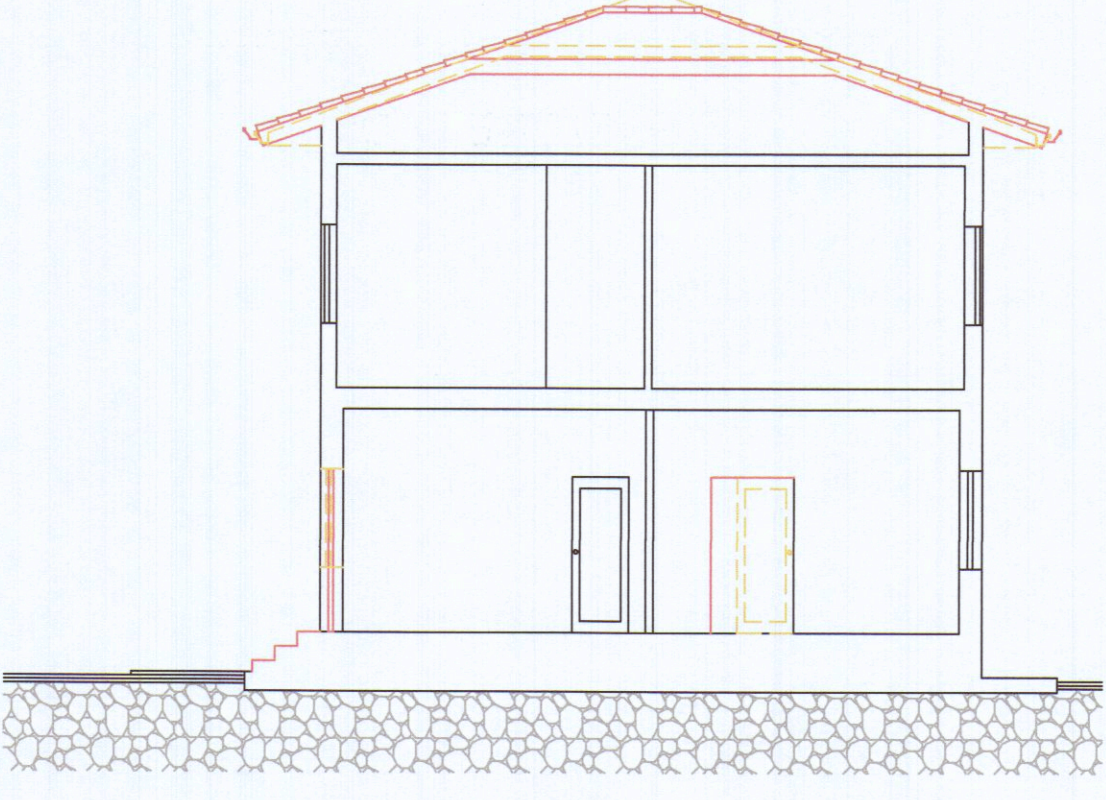

SEZIONE B-B

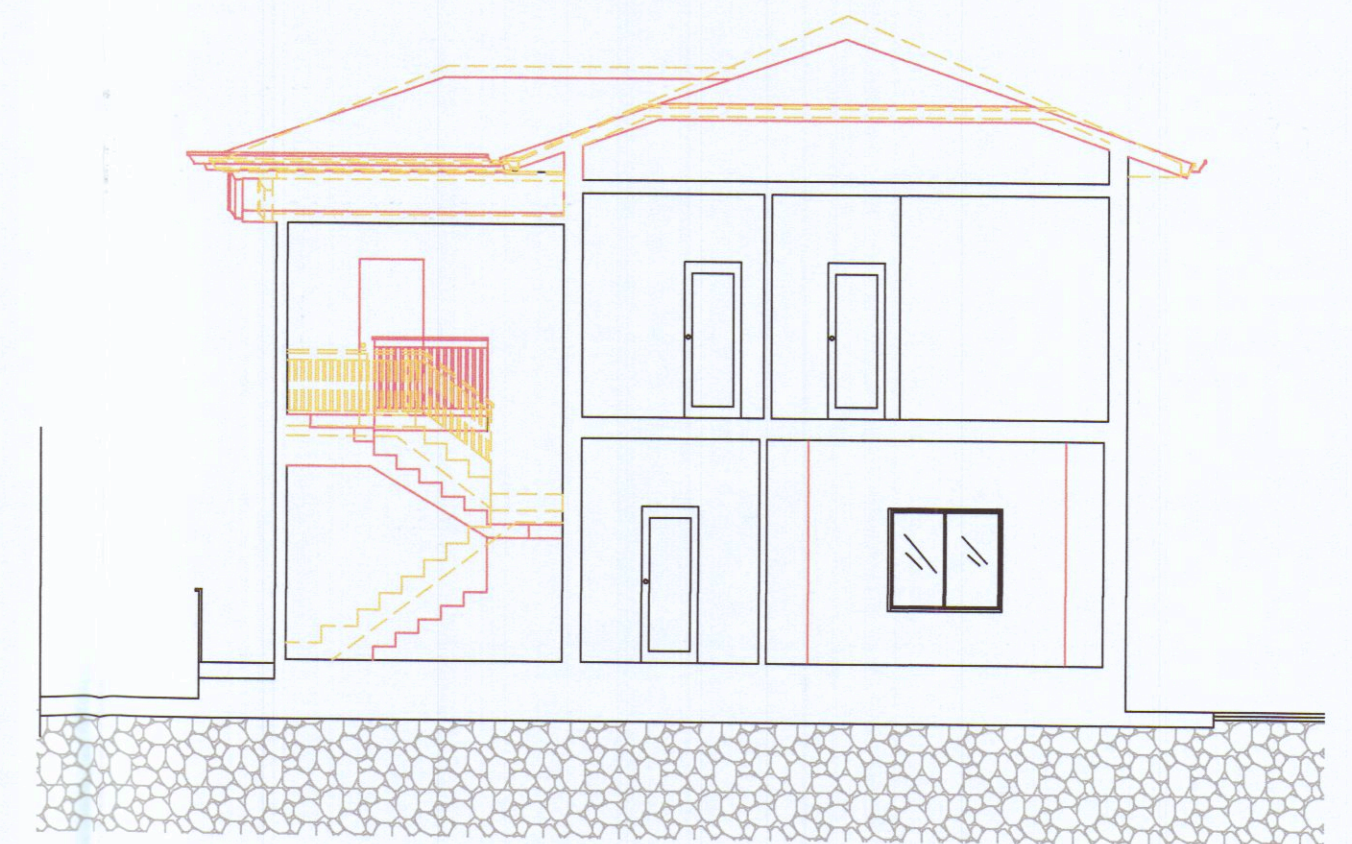

SEZIONE A-A