


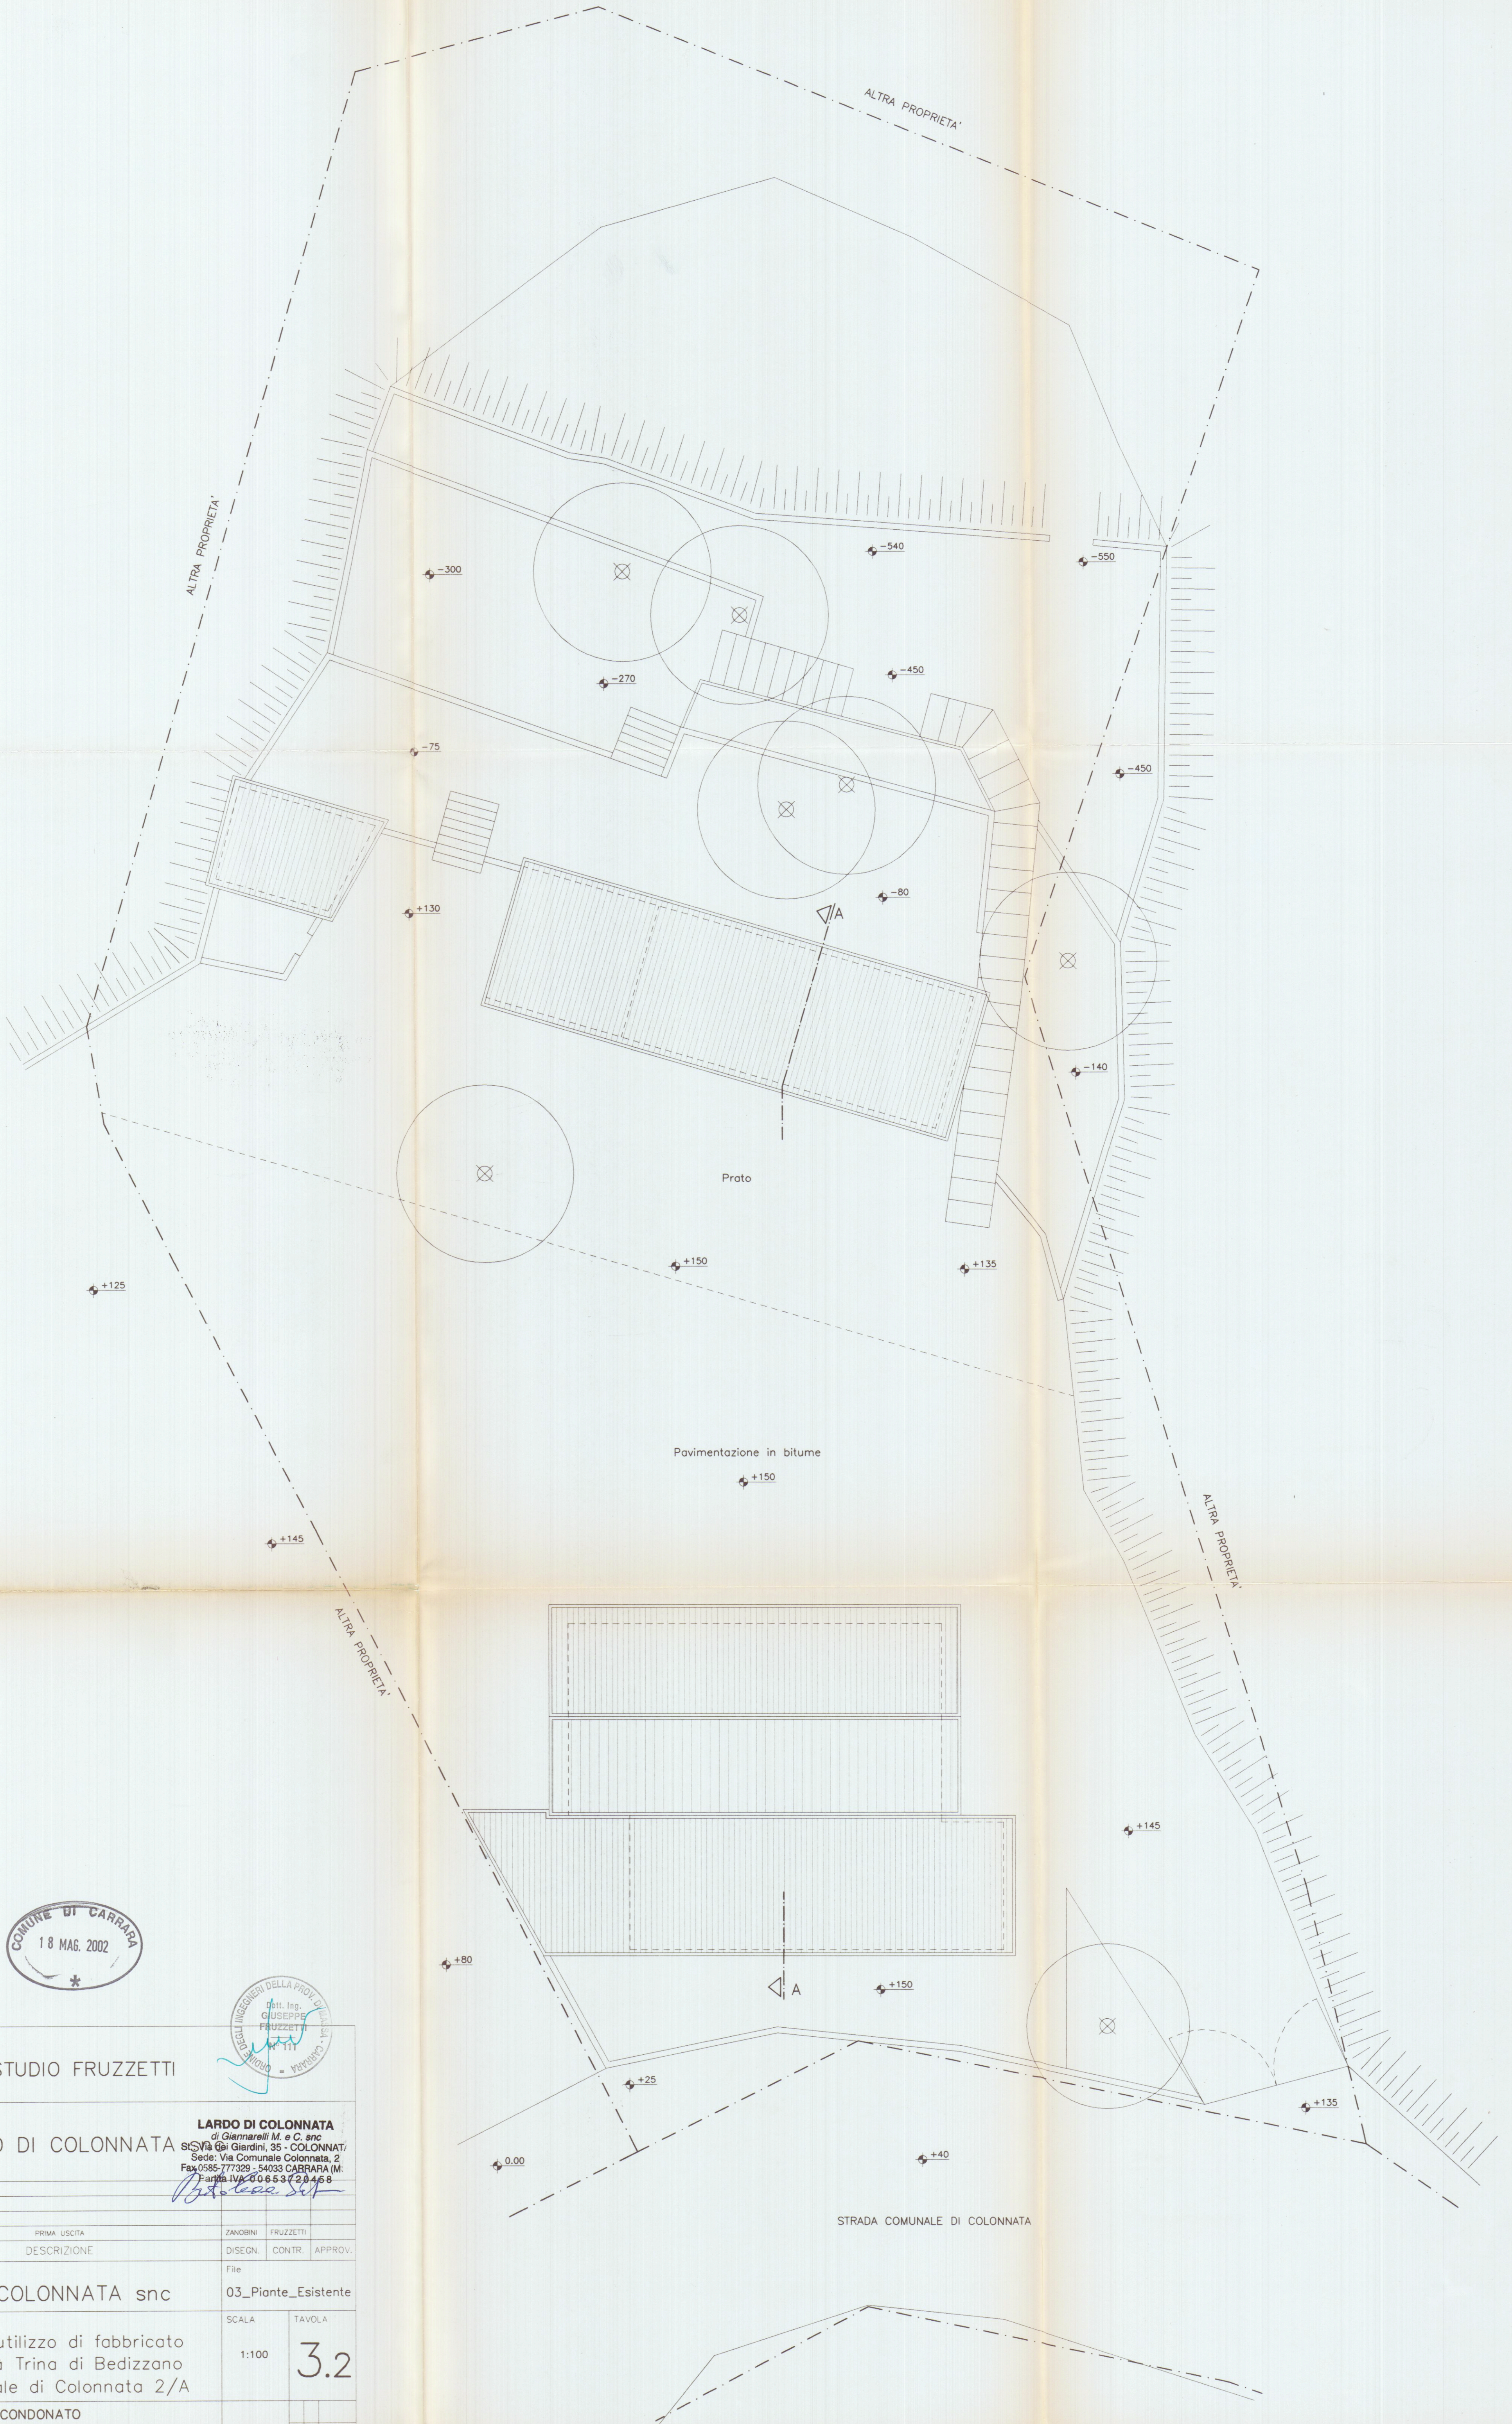

PROGETTAZIONE:		STUDIO FRUZZETTI	
COMMITTENTE:		LARDO DI COLONNATA	
OGGETTO:		Progetto di riutilizzo di fabbricato sito in località Trina di Bedizzano Strada Comunale di Colonnata 2/A	
TITOLO:		STATO CONDONATO PIANTA COPERTURE	
0	Apr. 02	PRIMA USCITA	ZANOBINI FRUZZETTI
REV.	DATA	DESCRIZIONE	DISEGN. CONTR. APPROV.
PROPRIETA':		LARDO DI COLONNATA snc	
OGGETTO:		SCALA	TAVOLA
		1:100	3.2