

20 MAG 1988
A.T.E.R. MASSA CARRARA

AZIENDA TERRITORIALE EDILIZIA RESIDENZIALE

- Carrara - Via Roma, 30 -

Approvato dal Sindaco alle condizioni
Indicate nella Concessione Edilizia
N. 116 del 5 APR 1988
IL DIRIGENTE 1° DIPARTIMENTO
(Arch. Claudio Varriani)

LEGGE 5.8.1978
CONCESSIONE N° 457 INTERCOMUNALE
BENI AMBIENTALI N. 2
Riunione N. 25 del 14-XII-88
Parere favorevole a condizione
Il Presidente

Appalto-concorso pilotato con progetto guida
Art.4/24 L.8.8.77 n°584 e succ. per la progettazione
ed il recupero, con parziale proposta di gestio-
ne, del fabbricato 'LE LOGGE' in Carrara -
Piazza Alberica - Gara del 13/02/88.

MOTTO

TAV. 3

ORDINE DEGLI ARCHITETTI DI MASSA-CARRARA
dott. arch. PETERLINI UTE 49
Cod. Fisc. PER 011010 B332T




STORIA E MEMORIA

ATTUALE

PIANTA PIANO SCANTINATO

nella seduta n. 27 del 10.8.88
IL SINDACO

IL DIRETTORE TECNICO
(Dott. Dario Scloni)

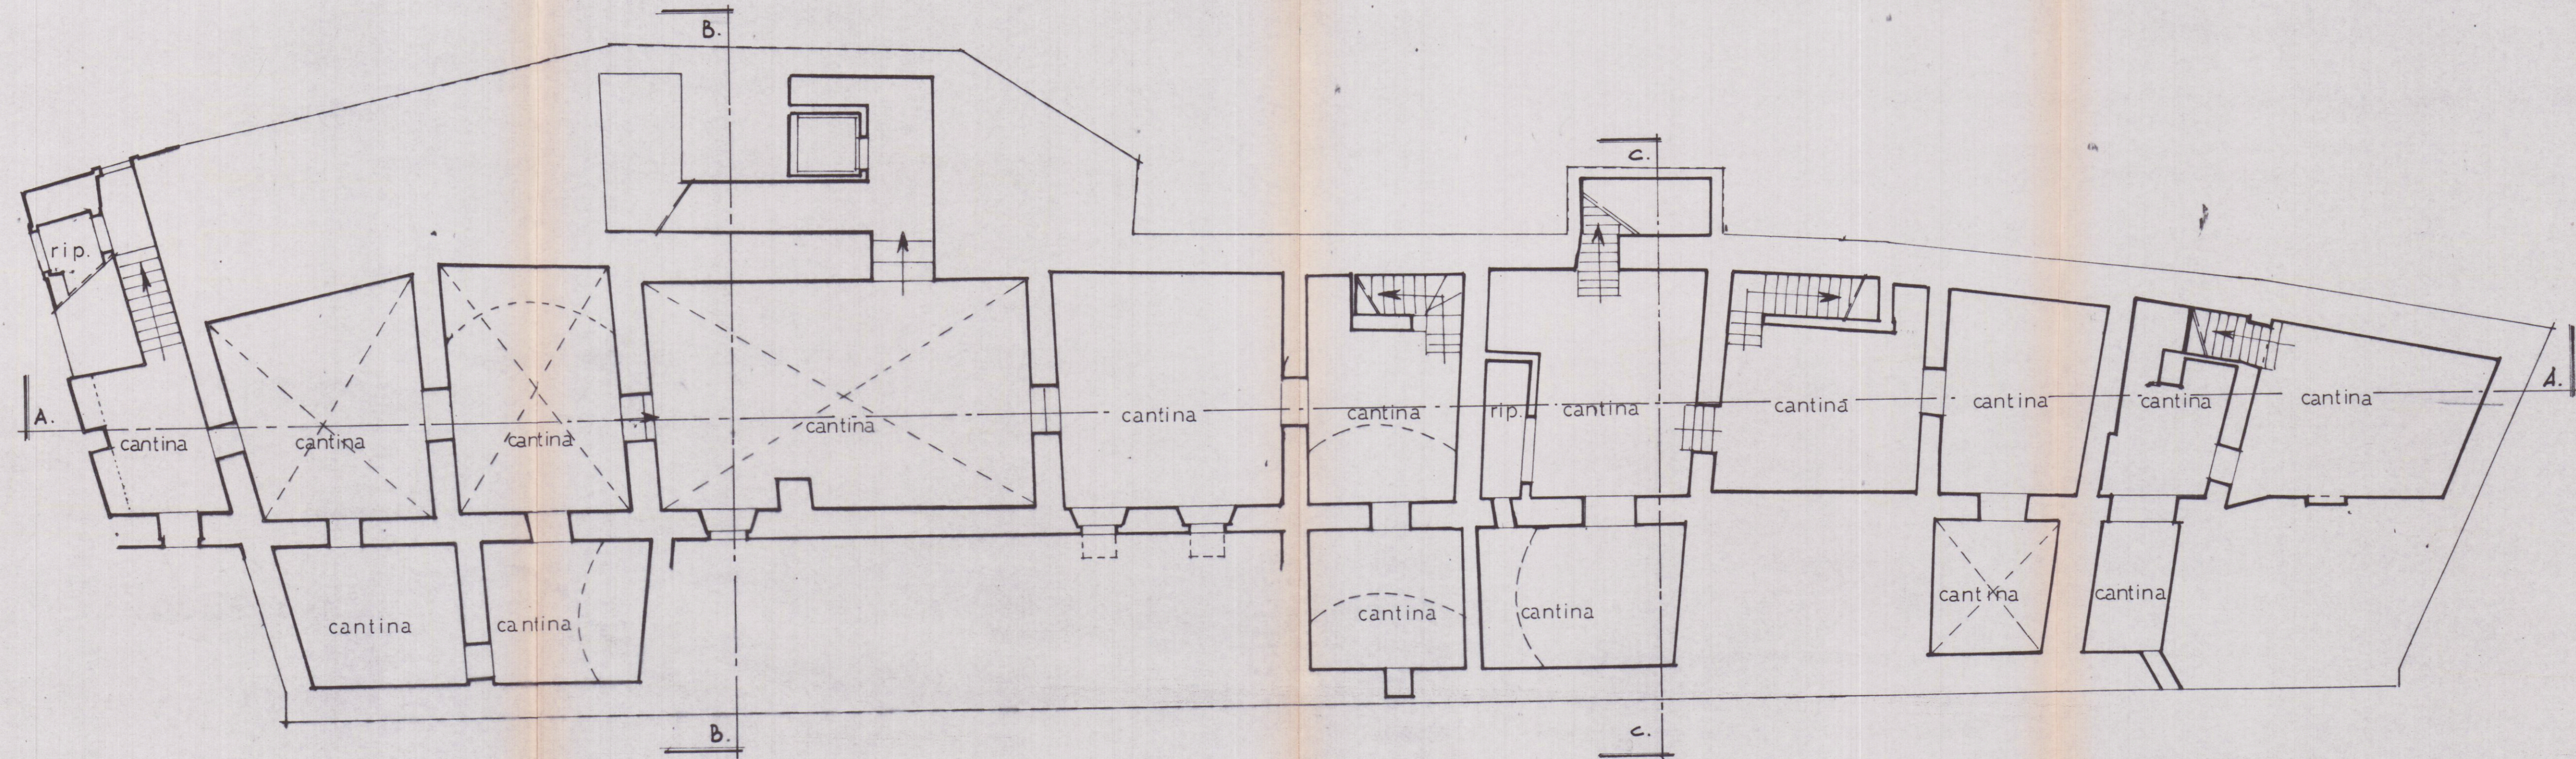

PIANO SCANTINATO