

COMUNE DI CARRARA
MARINA DI CARRARA
VIA F. CAVALLOTTI

24 LUG. 1973

4 SOLUZIONE

PROGETTO: FABBRICATO DI CIVILE ABITAZIONE
"D"

PROGETTISTA: DOTT. ING. A. DAZZI.

PROPRIETÀ: Sop. Δ. PUA

APPROVATO

CONTROLLATO

LAVORO: PIANTE PIANO QUINTO

RAPP. 18/100


TAV.

70
2D

DOTT. ING. A. DAZZI
ALBO DEGLI INGEGNERI - CARRARA



Approvato dal Sindaco alle condizioni
indicate nel permesso di costruzione
N° 91 del 3 DIC. 1973
L'ING. CAPO

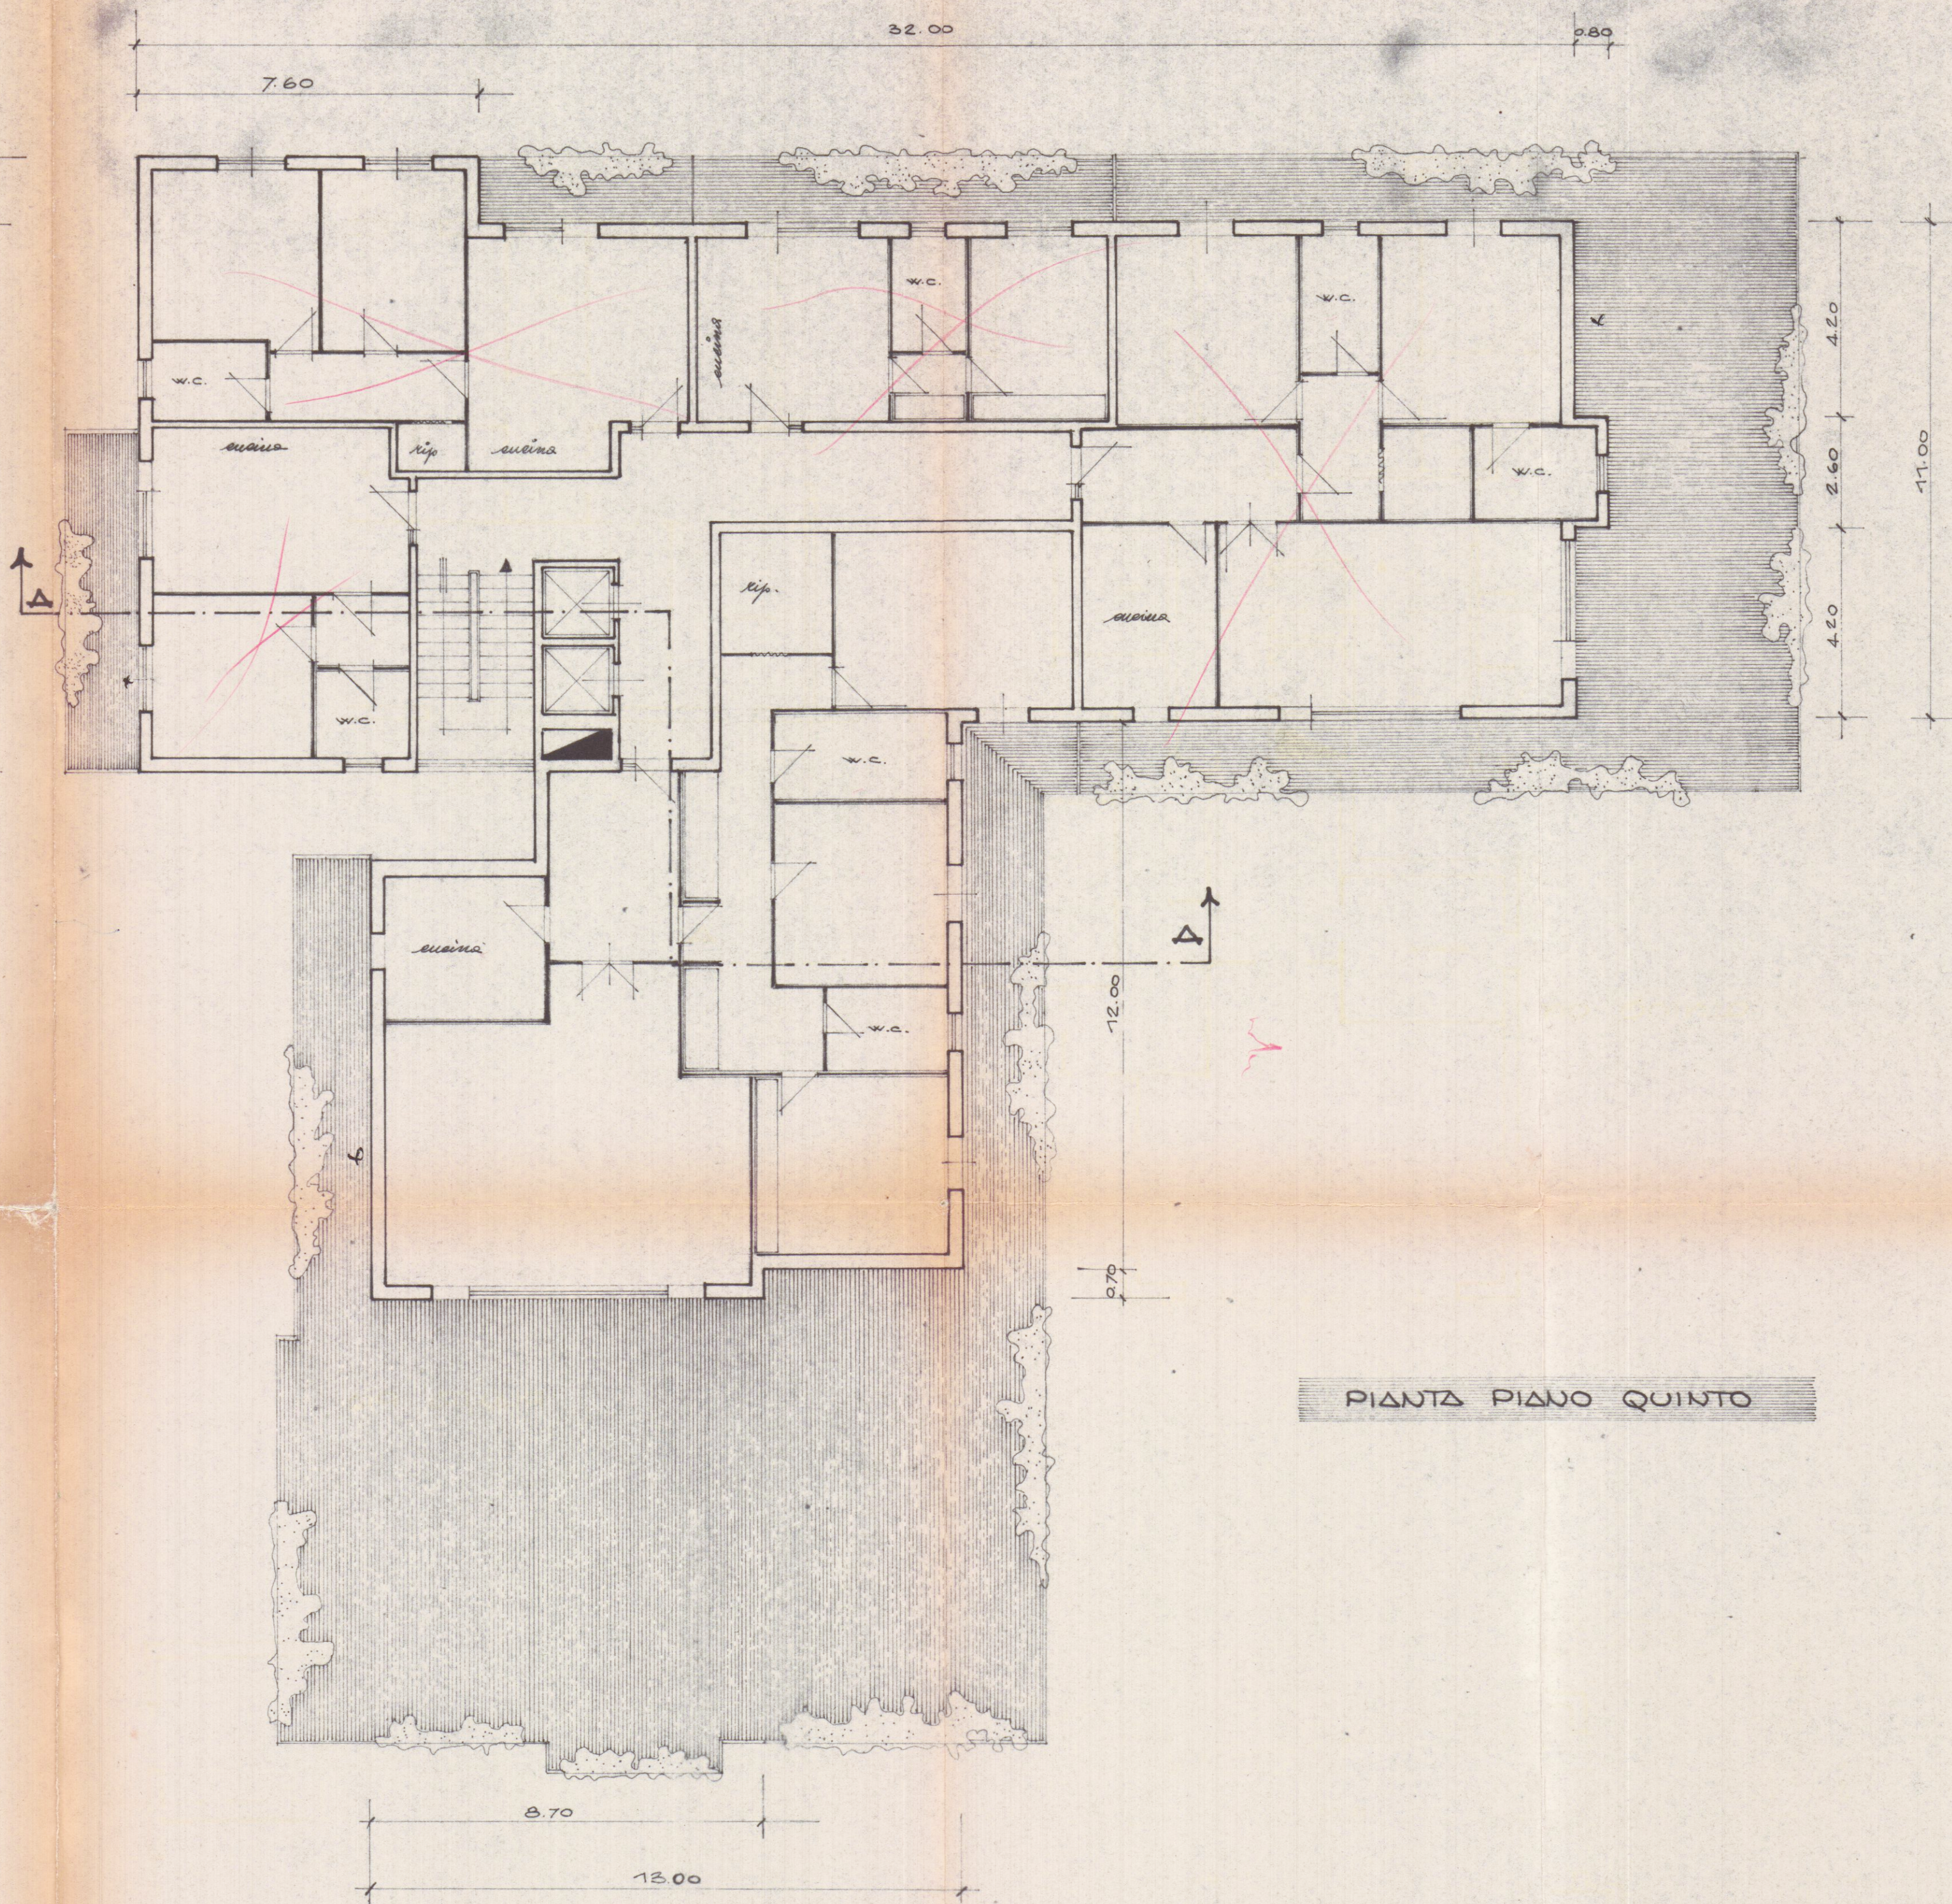

PIANTA PIANO QUINTO