
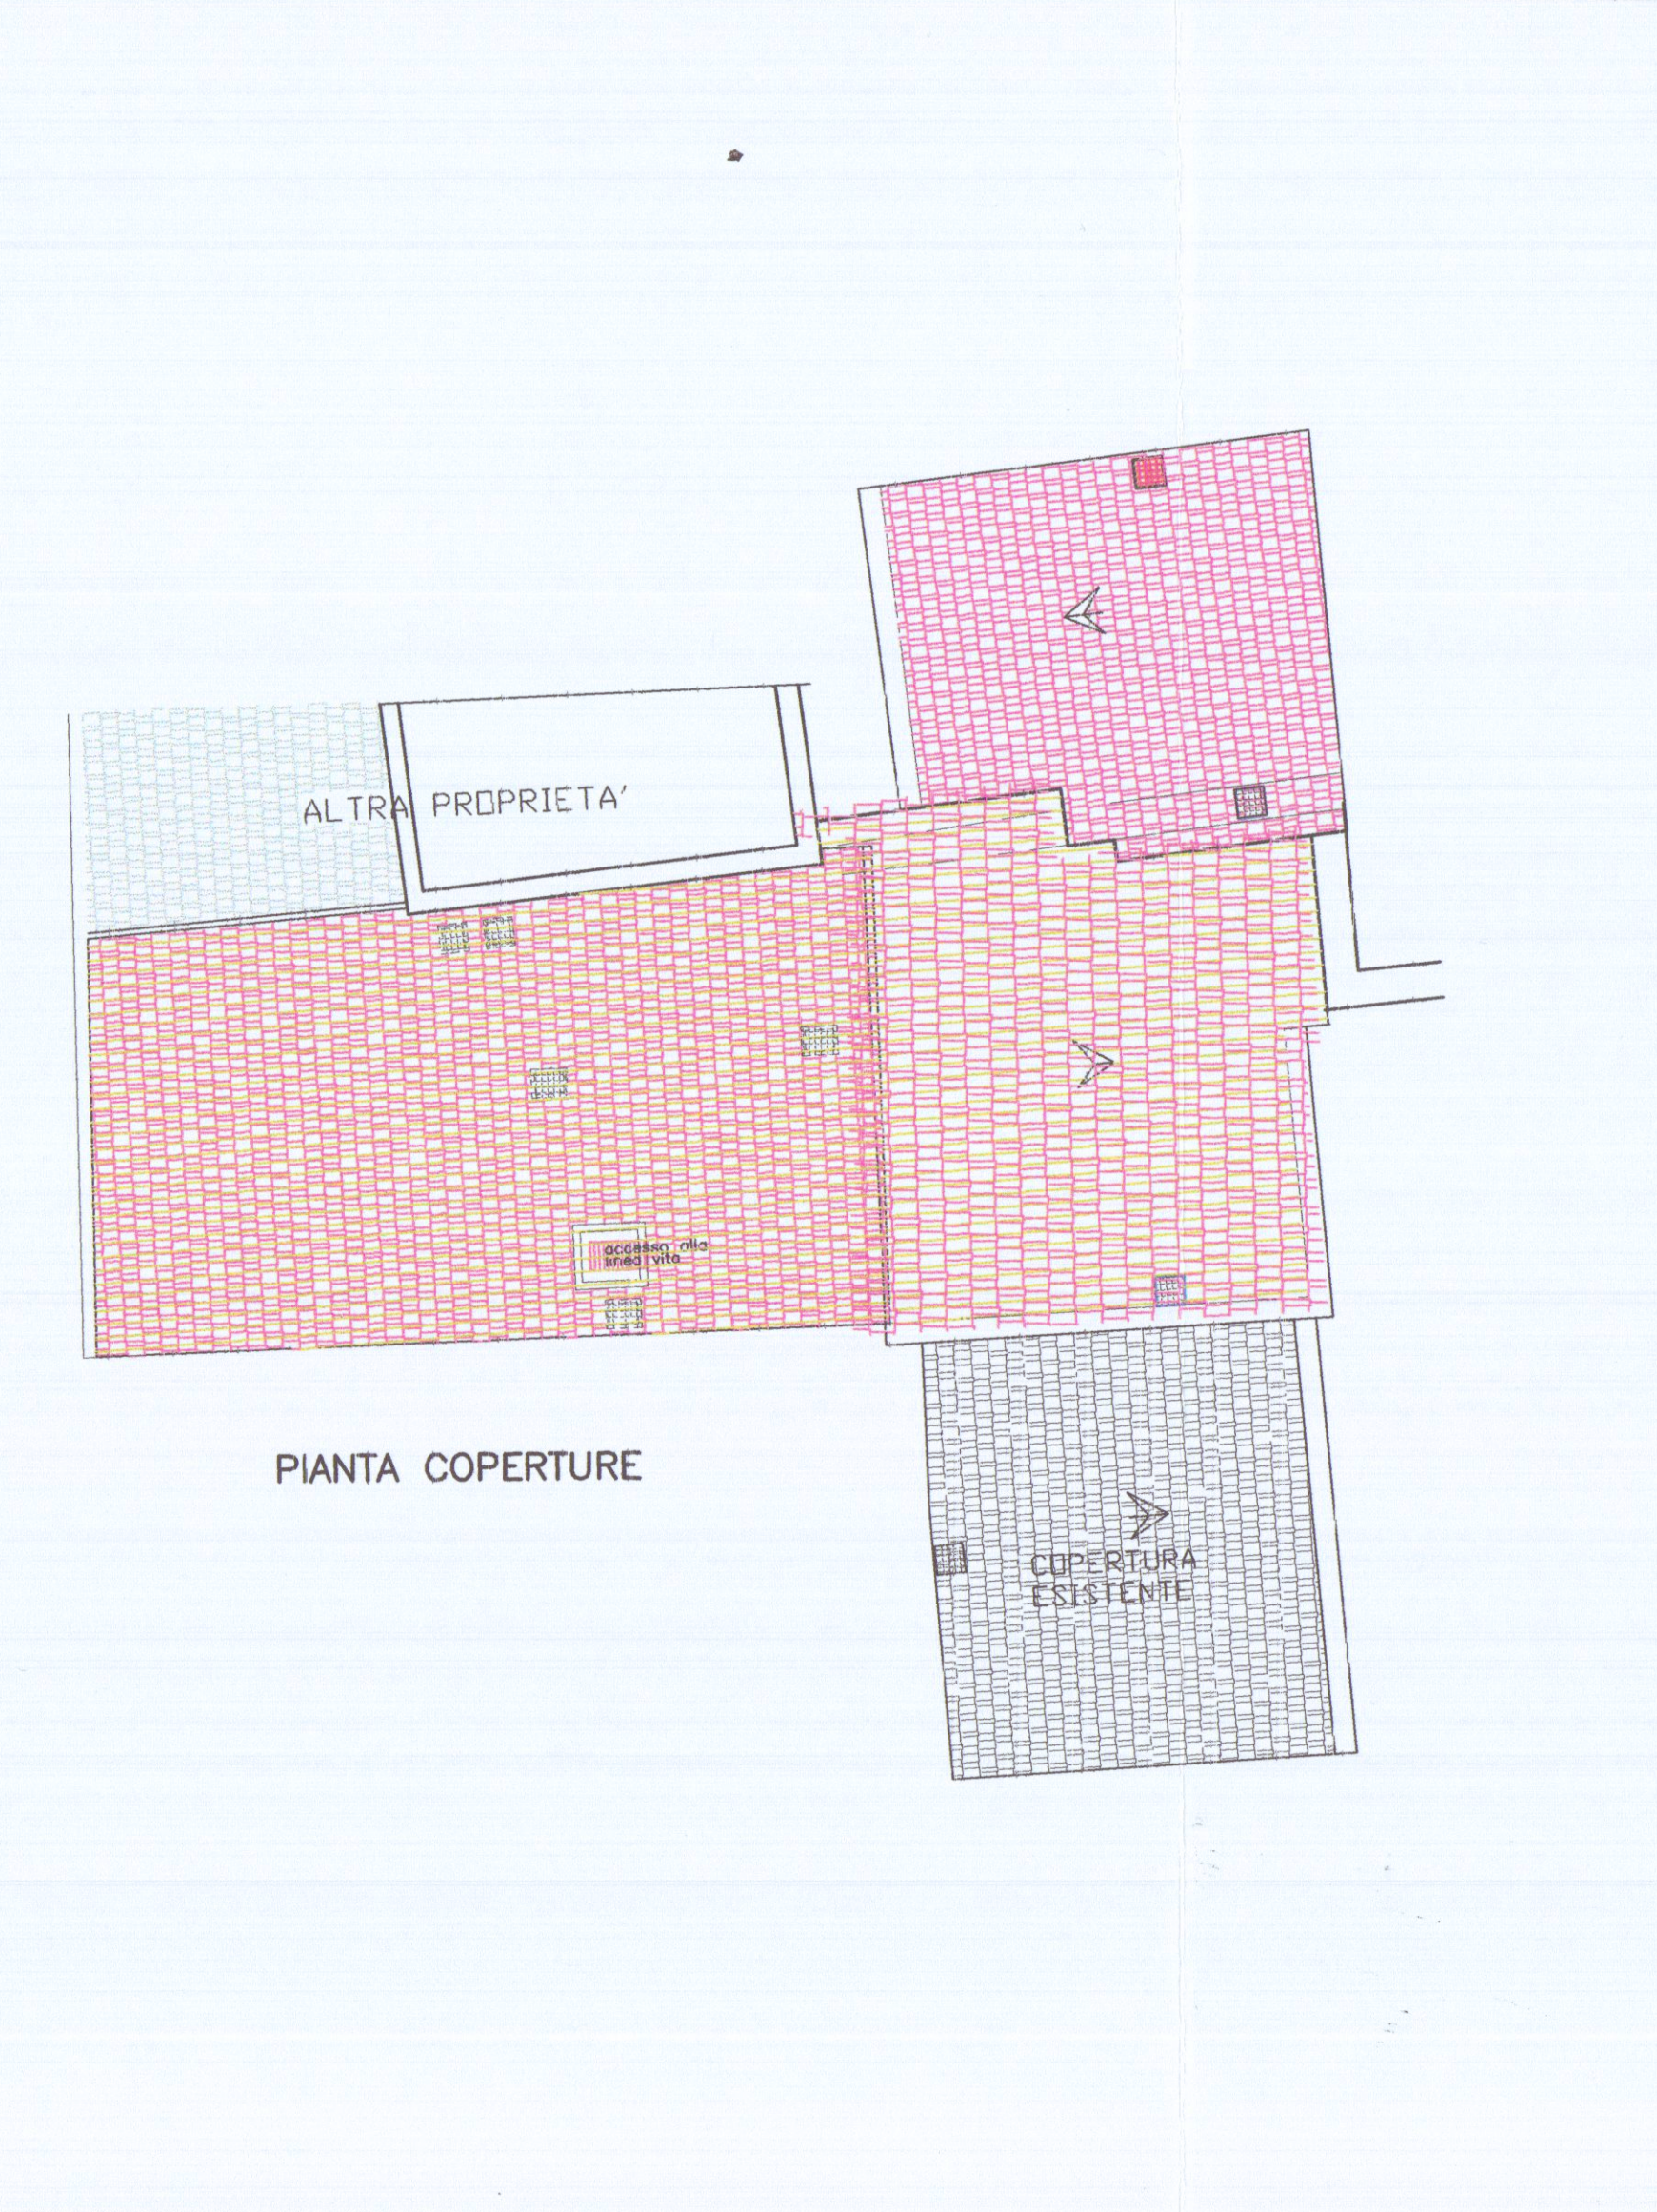
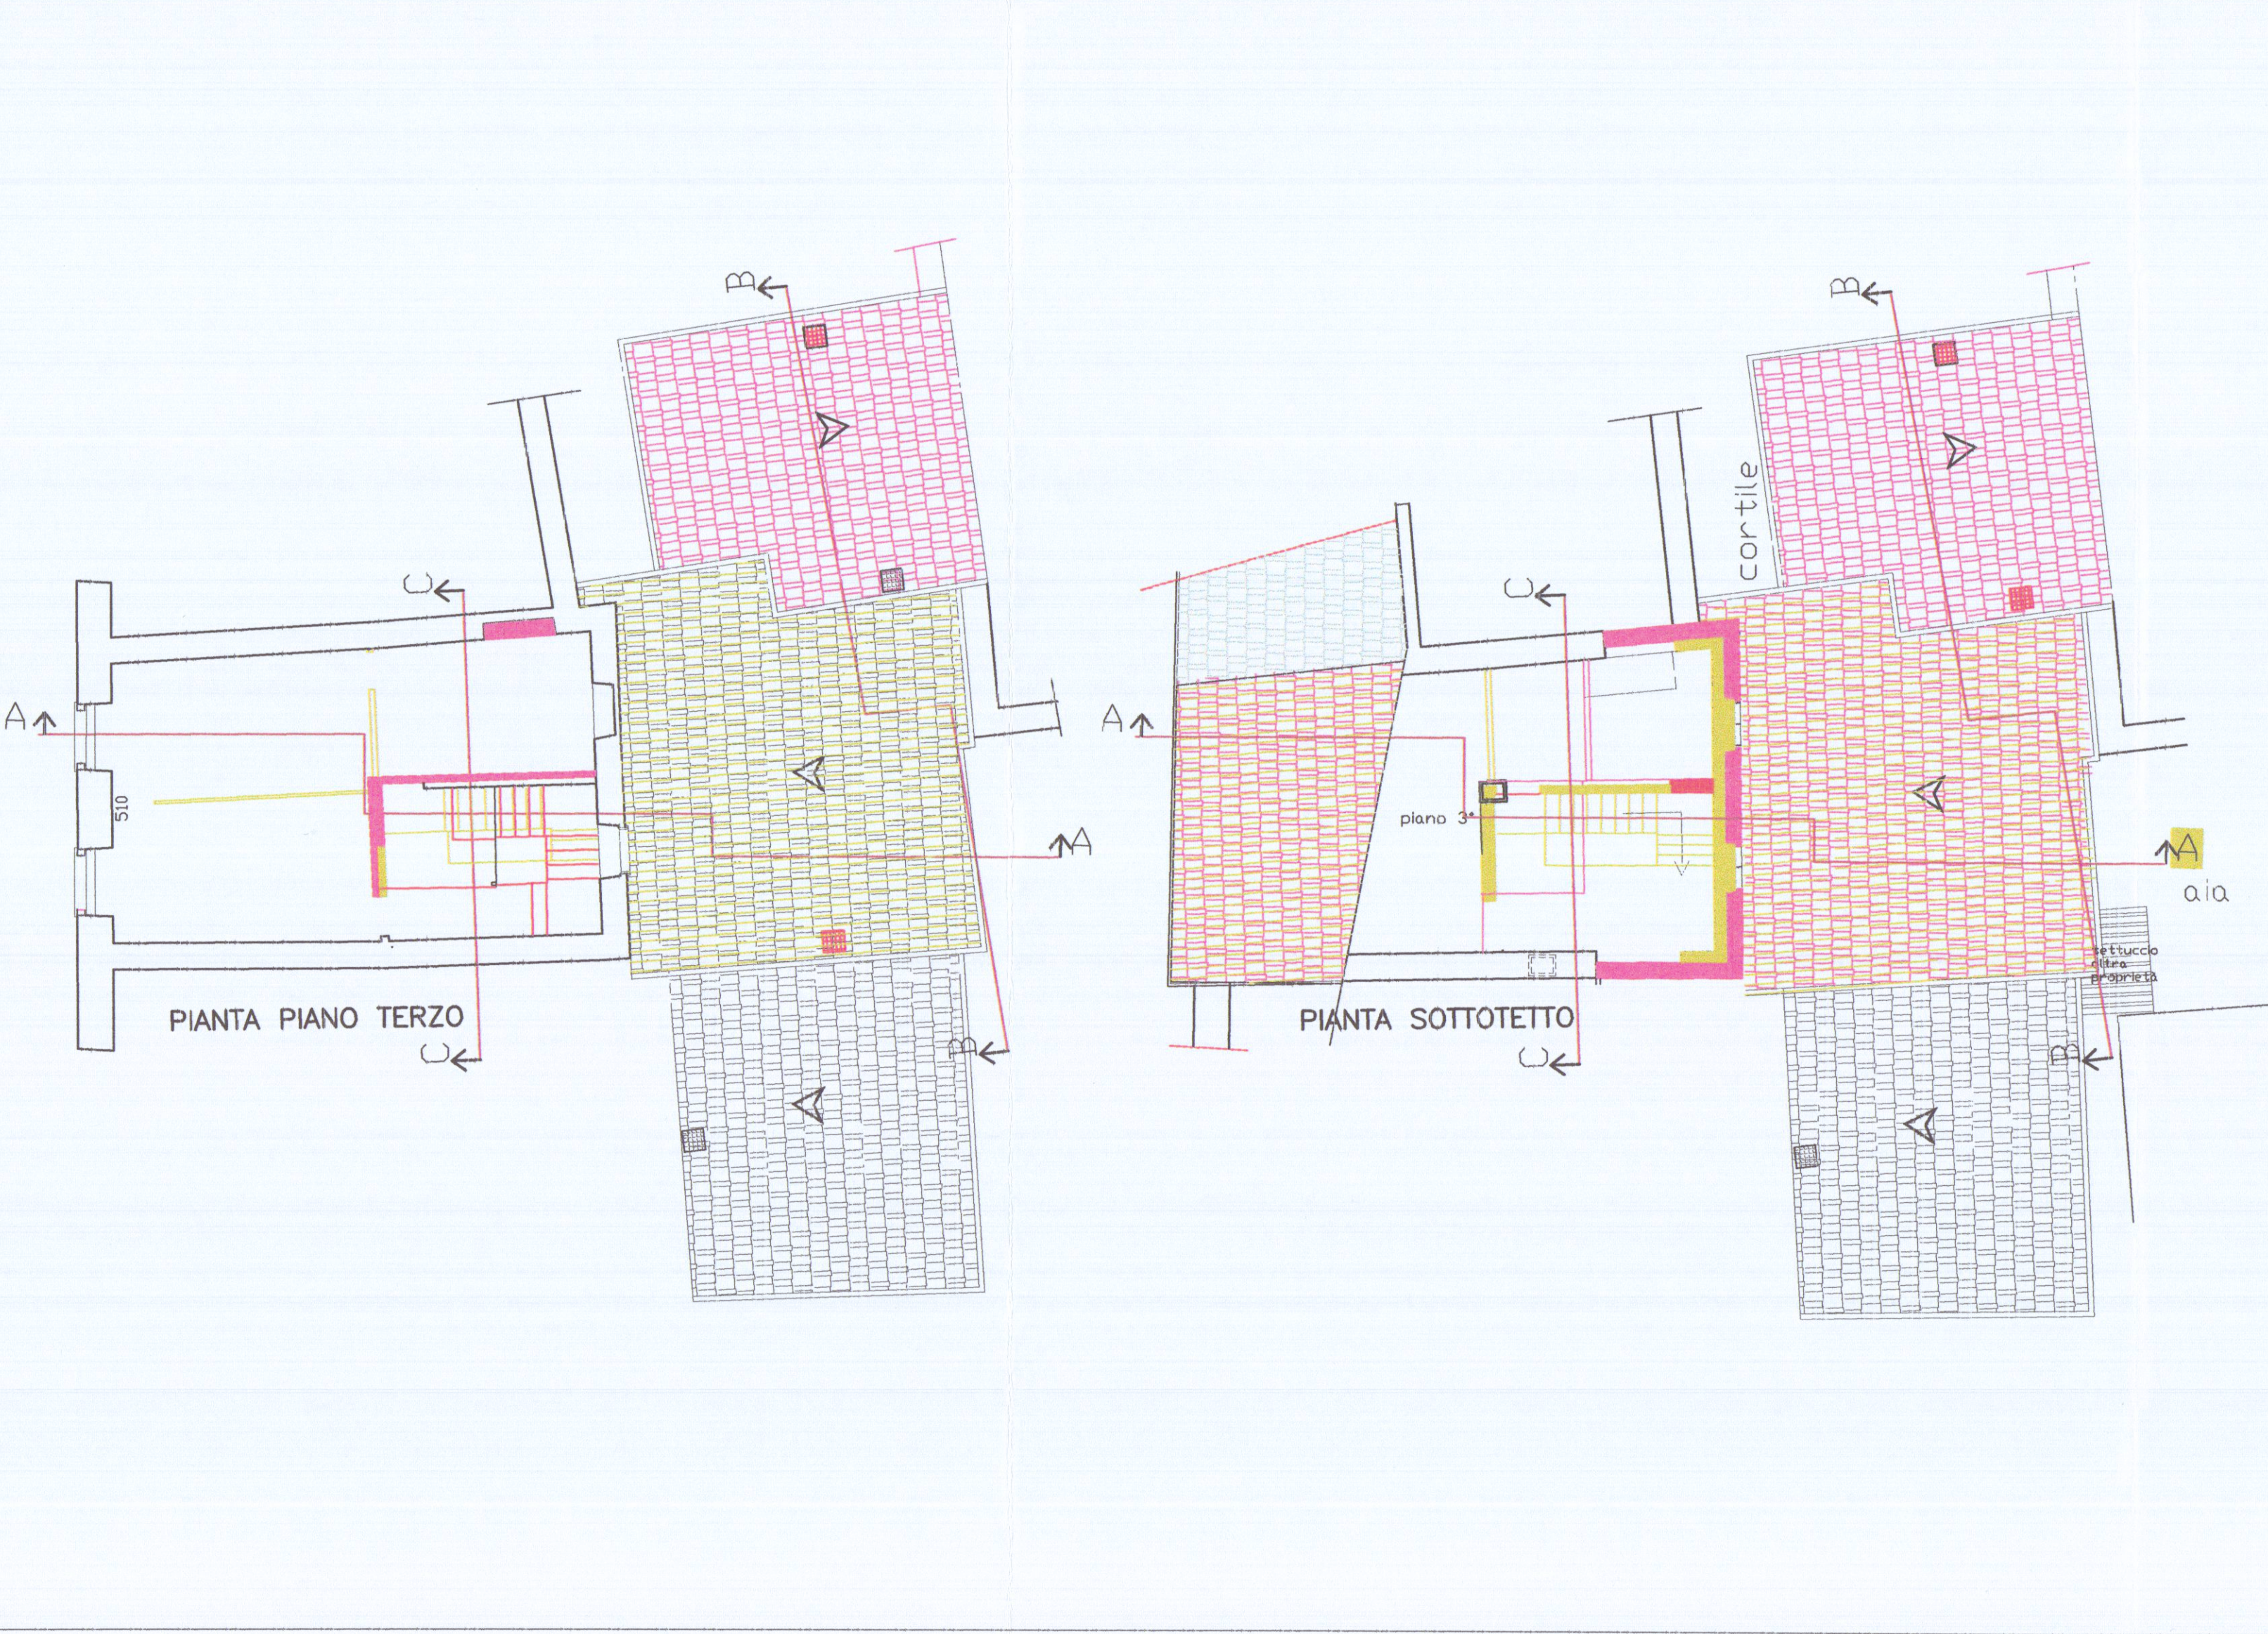


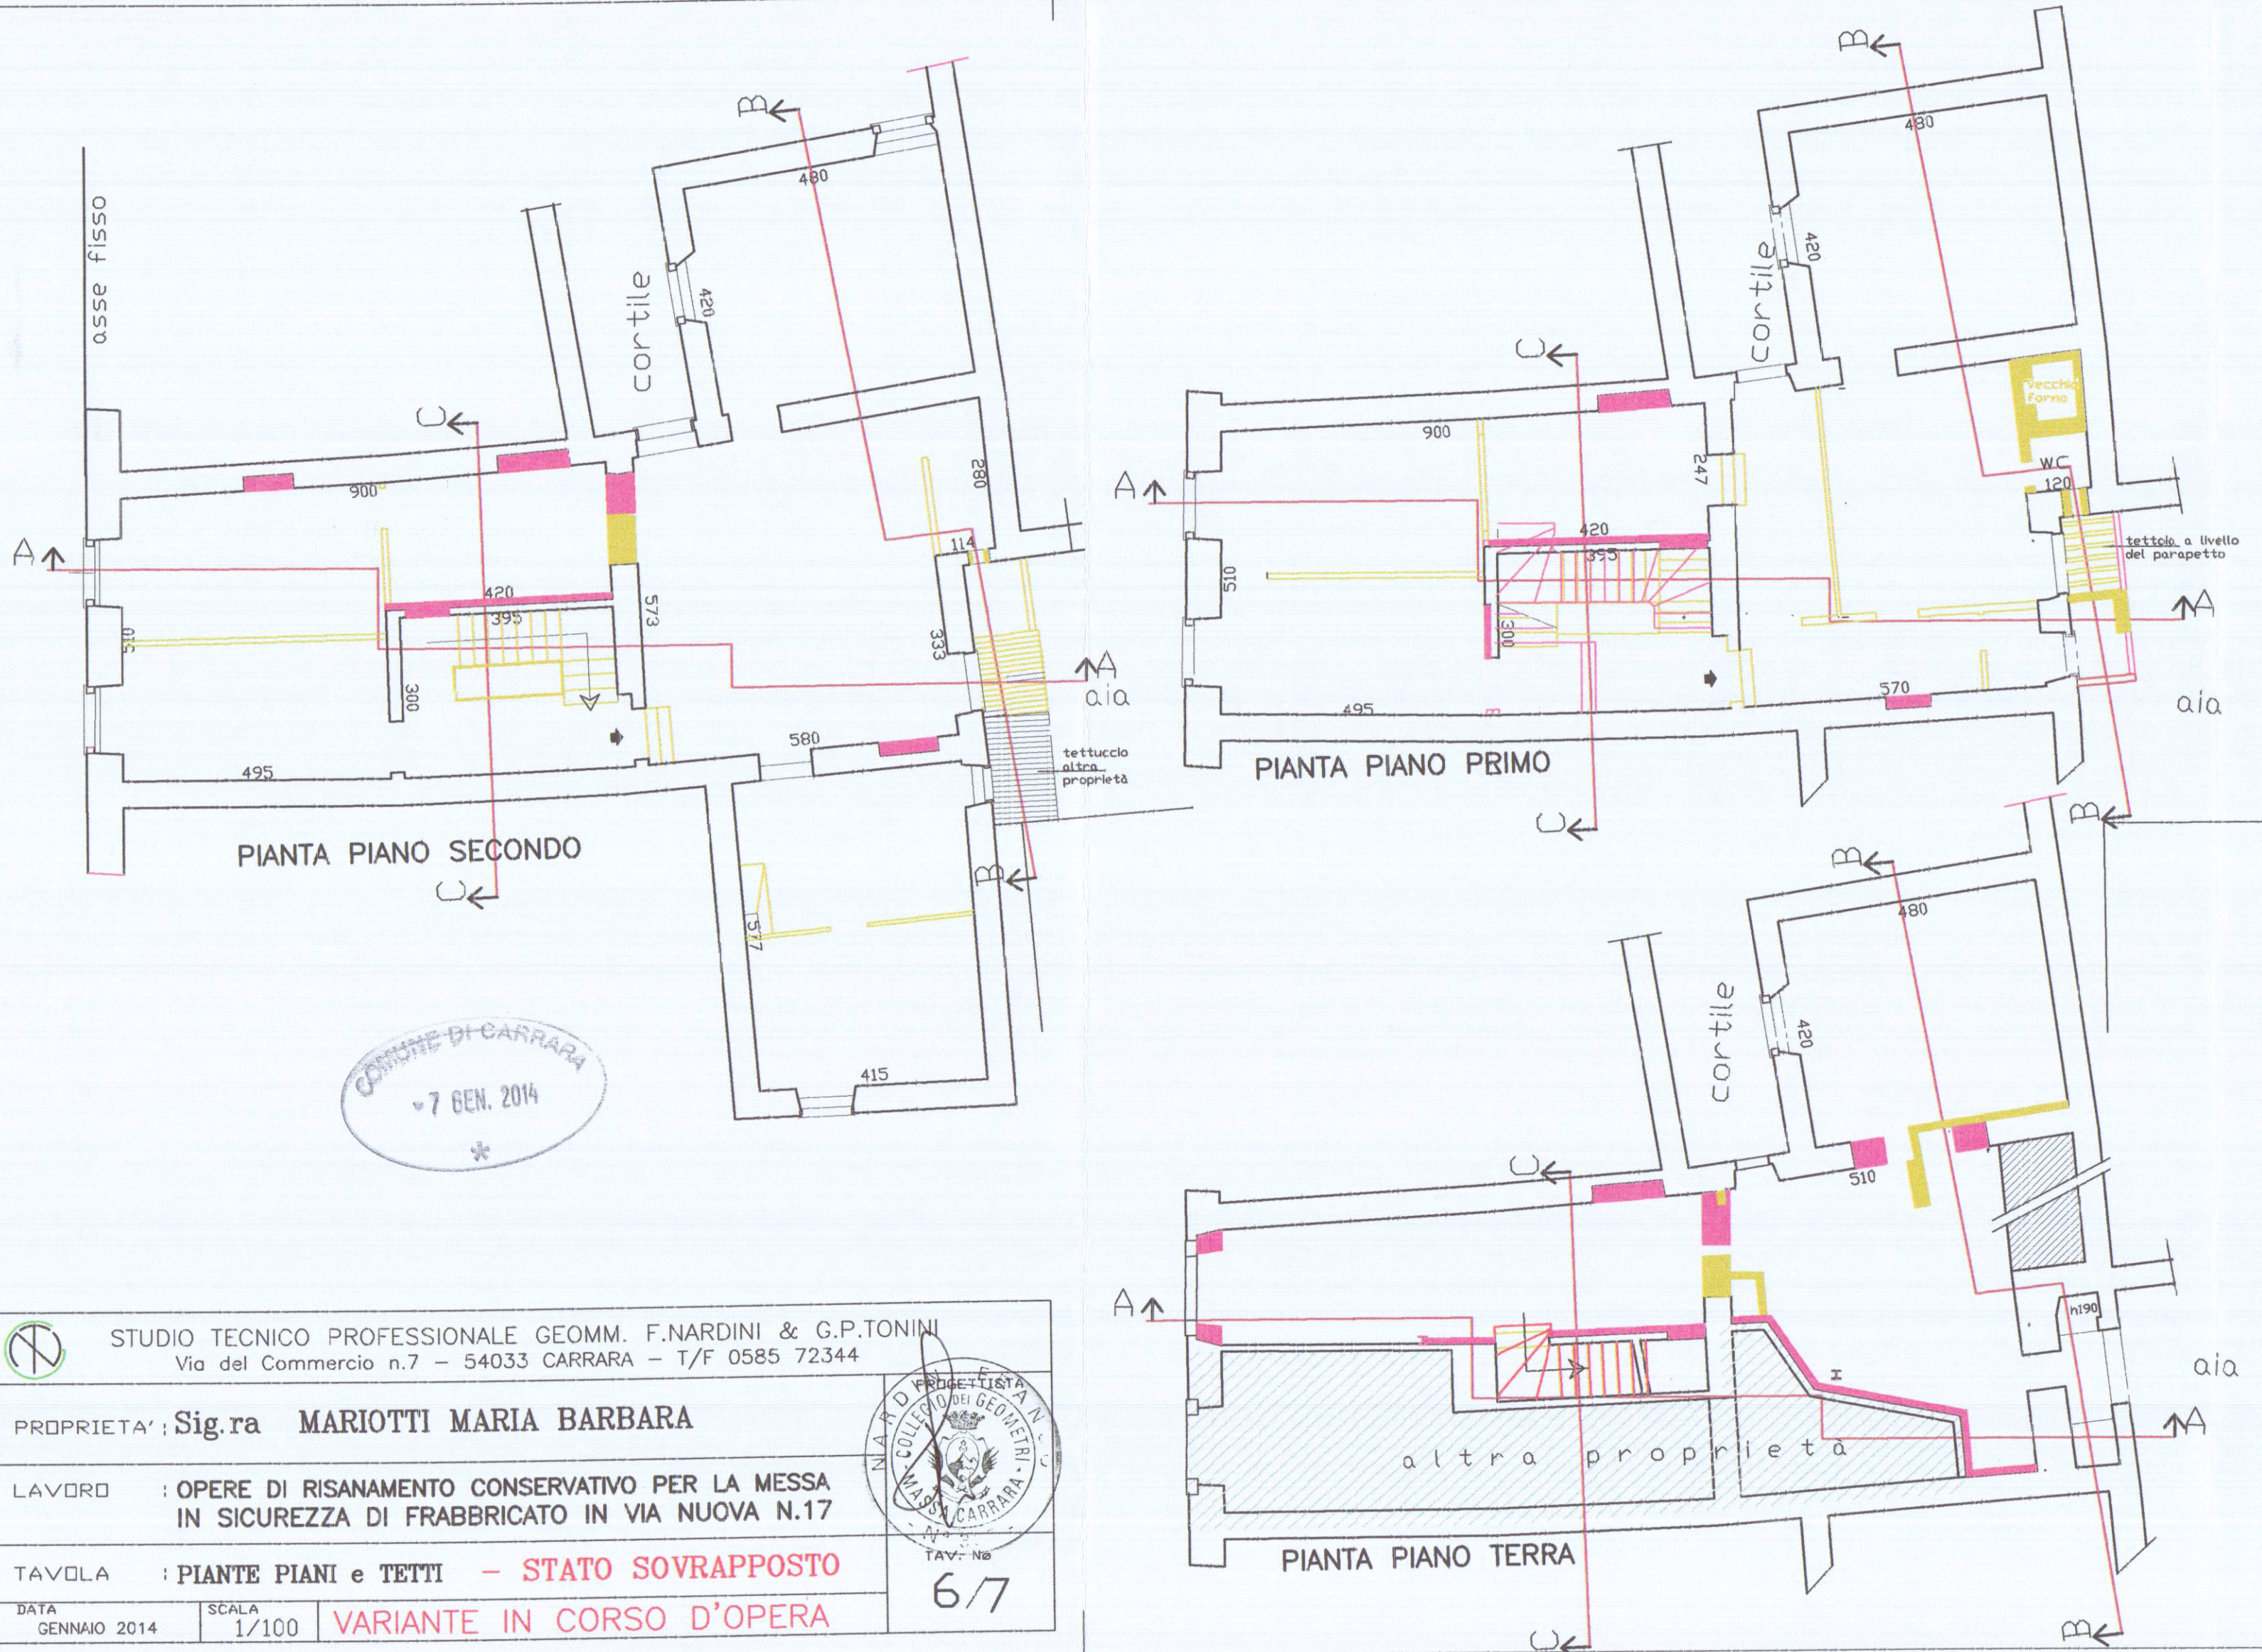

STUDIO TECNICO PROFESSIONALE GEOMM. F.NARDINI & G.P.TONINI Via del Commercio n.7 - 54033 CARRARA - T/F 0585 72344			
PROPRIETA' : Sig.ra MARIOTTI MARIA BARBARA			
LAVORO : OPERE DI RISANAMENTO CONSERVATIVO PER LA MESSA IN SICUREZZA DI FRABBRICATO IN VIA NUOVA N.17			
TAVOLA : PIANTE PIANI e TETTI - STATO SOVRAPPONTO			
DATA	SCALA	VARIANTE IN CORSO D'OPERA	
GENNAIO 2014	1/100		