



STRALCIO DI PRGC

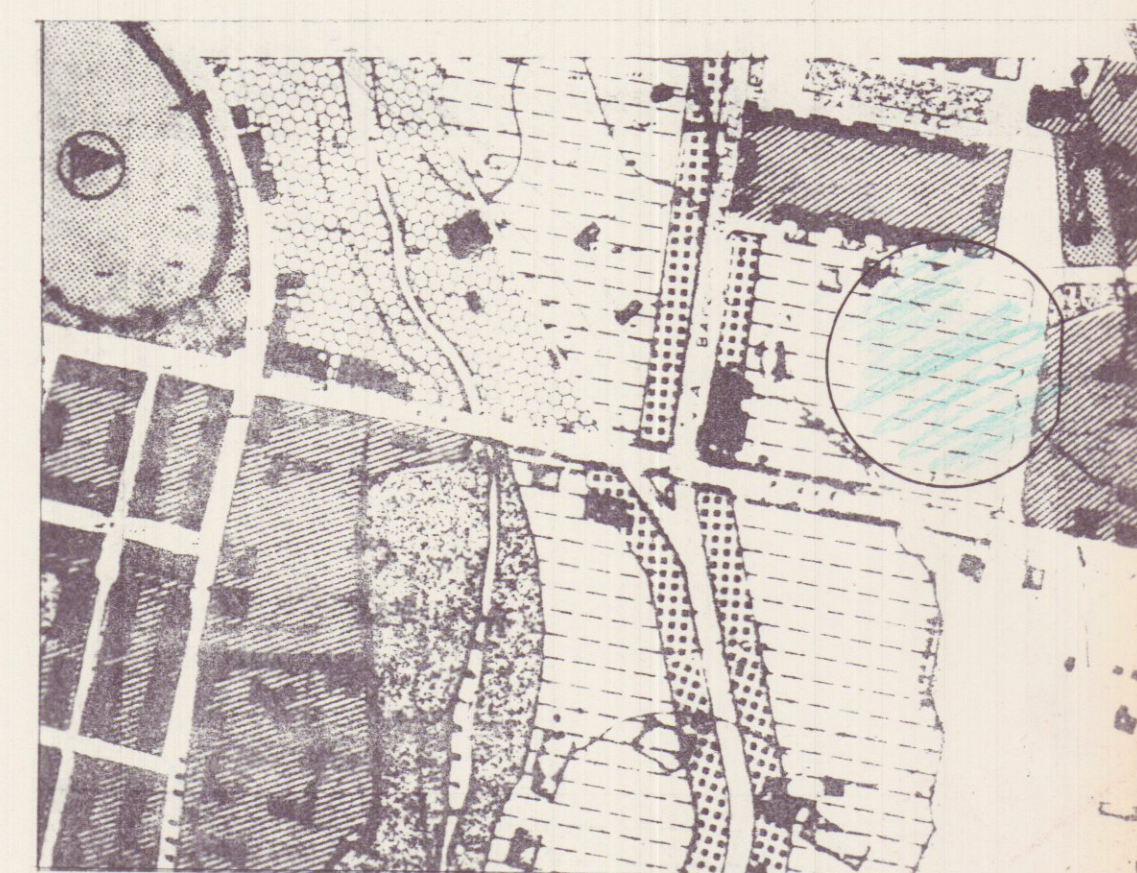


ZONA MARMIFERA

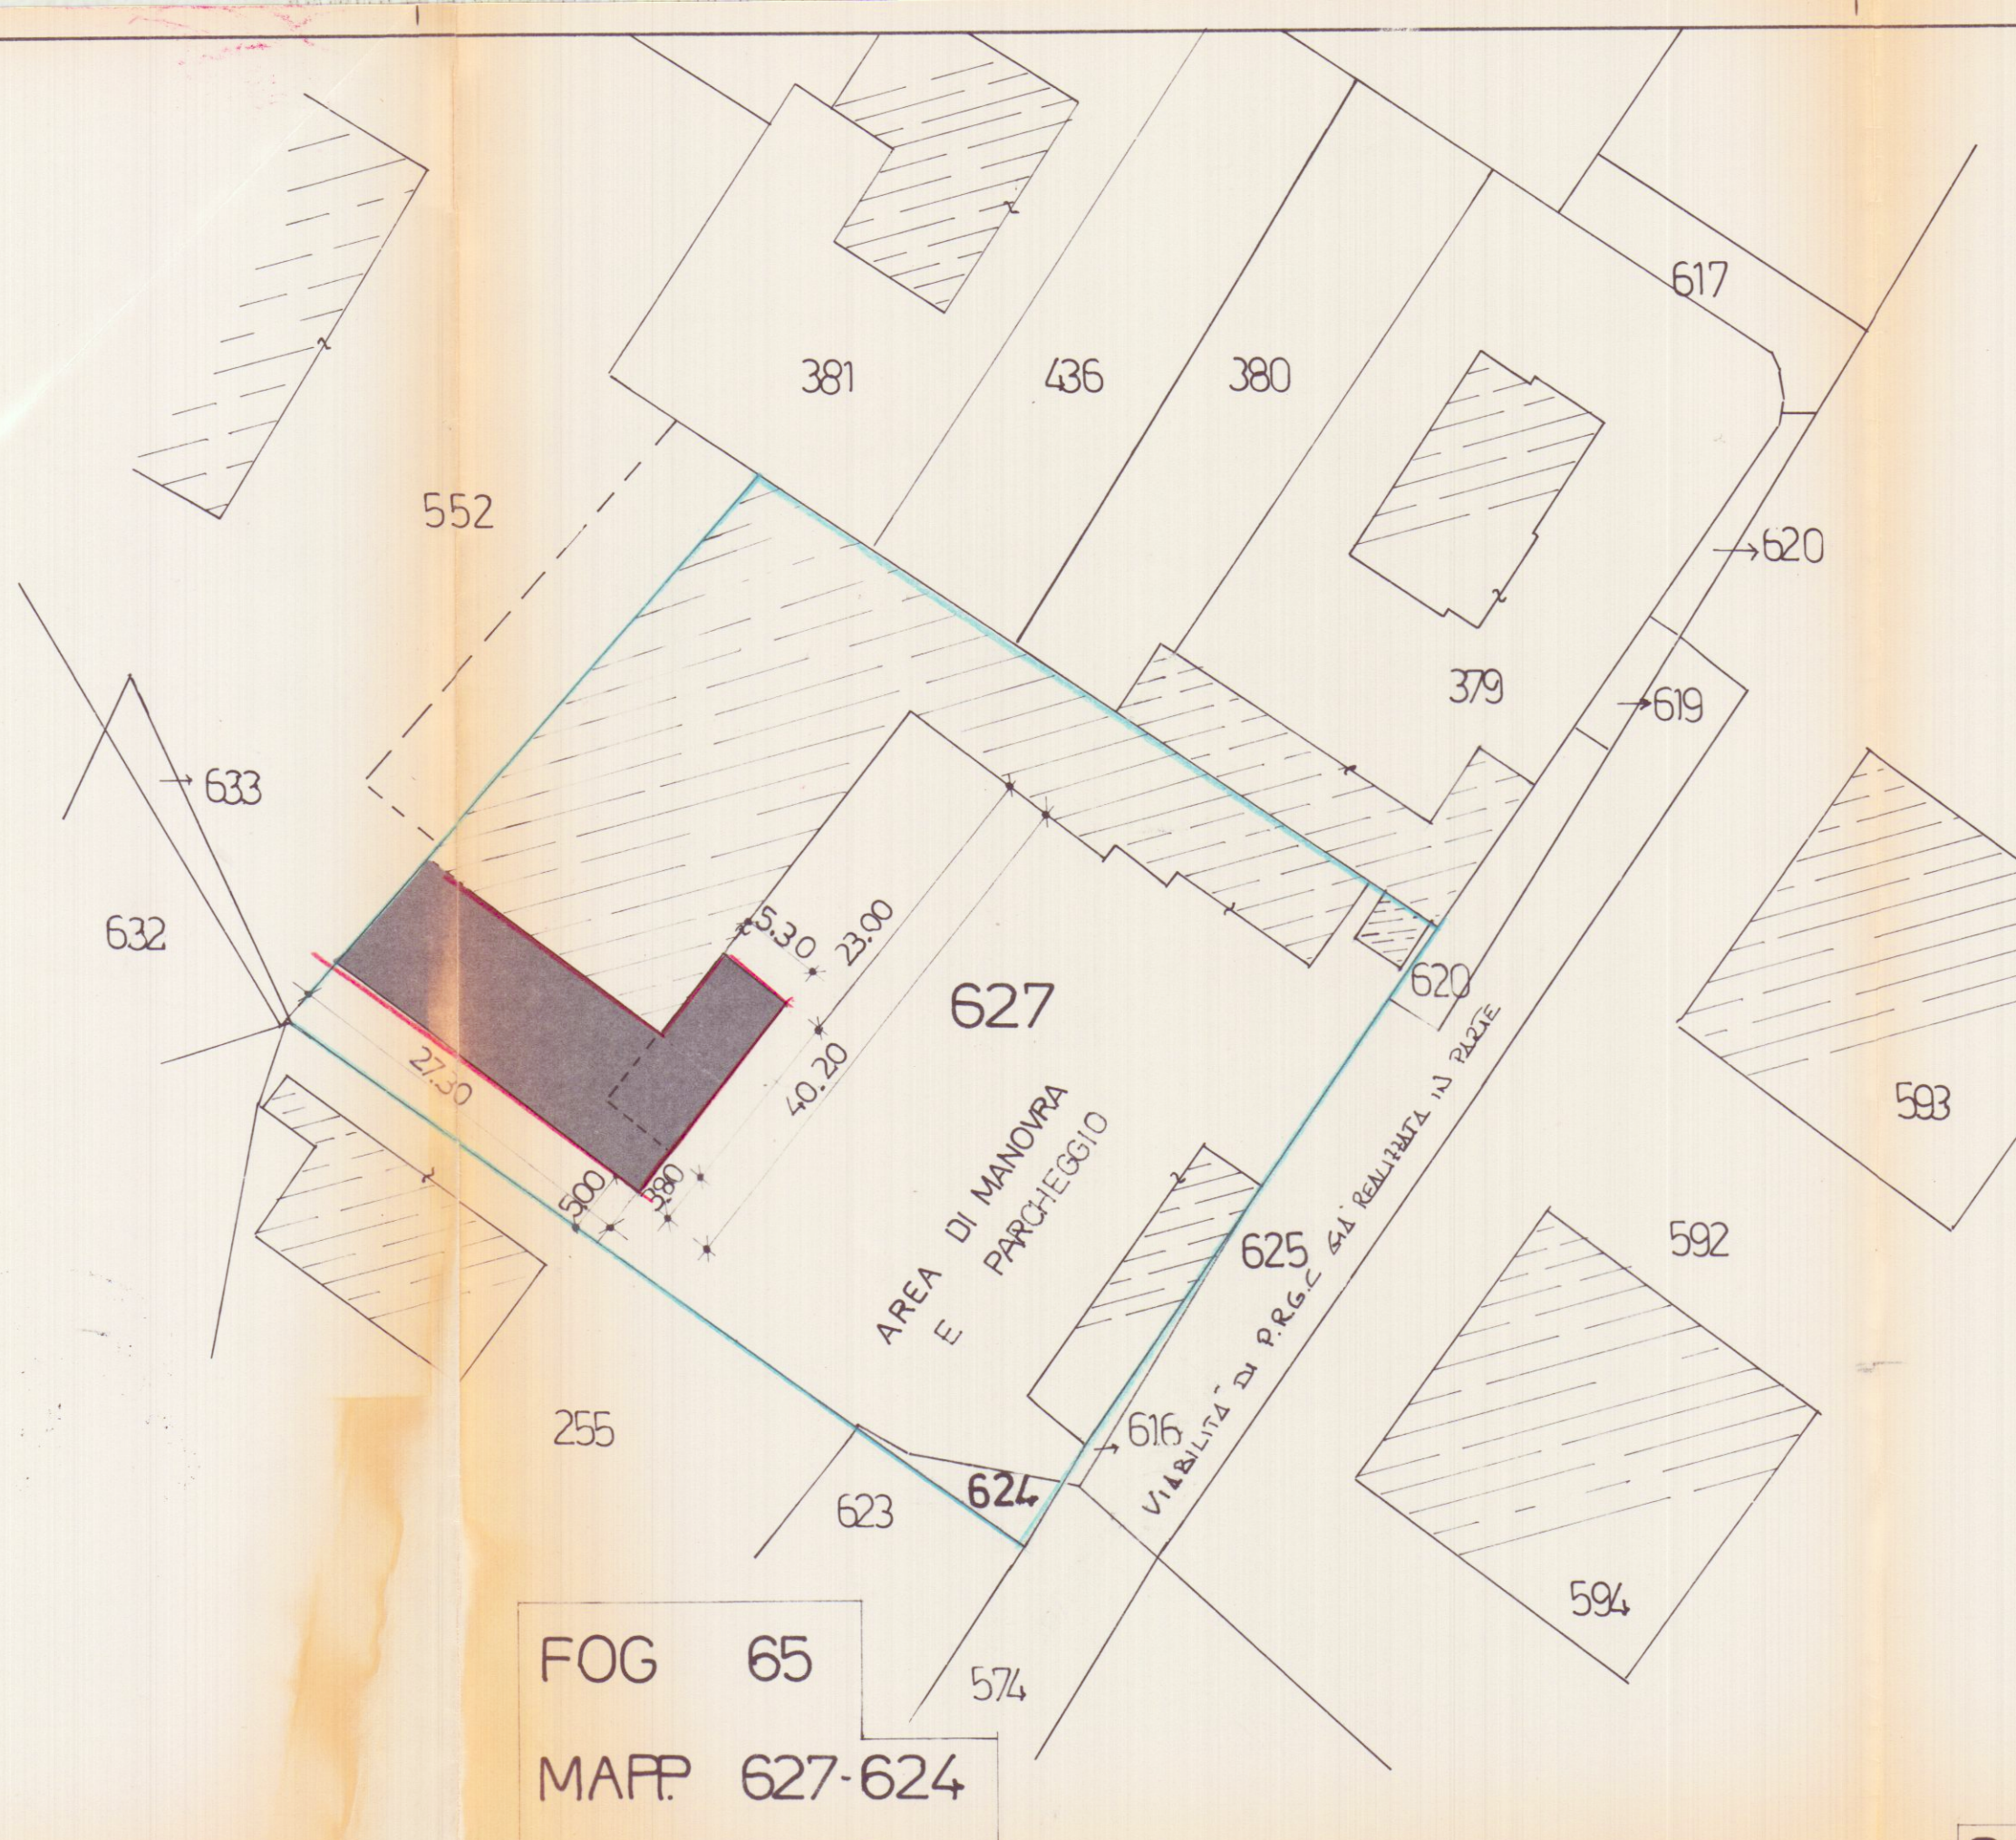

FOG 65
MAPP 627-624

SVILUPPO 1:500

SCHEMA SUPERFICI E VOLUMI

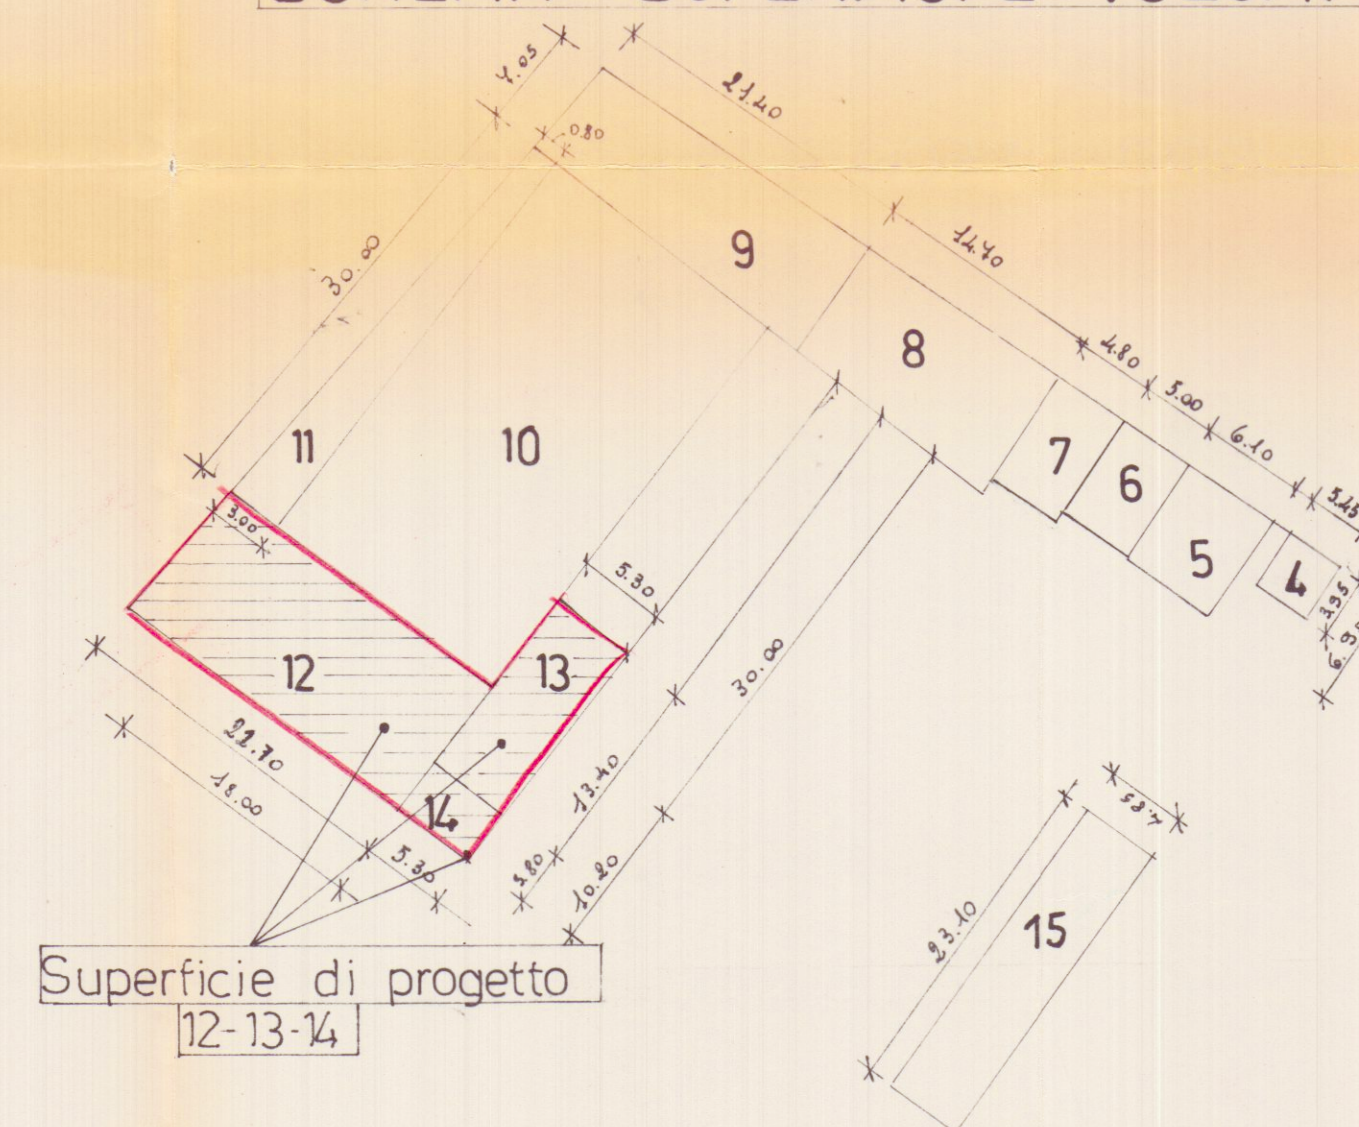

	Misure/m	Sup/m ²	h/m	Volume/m ³
4	5.45 x 3.95	21.53	3.00	64.59
5	6.10 x 6.90	42.09	3.15	132.58
6	5.00 x 6.45	32.30	3.15	101.74
7	6.80 x 4.80	32.64	3.15	102.82
8	14.70 x (8.00 + 7.10 / 2)	111.00	3.15	349.65
9	7.05 x (22.10 + 21.40 / 2)	153.65	3.45	530.09
10	30.00 x 18.00	540.00	7.50	4050.00
11	30.00 x (3.00 + 0.80 / 2)	57.00	3.00	171.00
12	10.20 x (21.00 + 21.70 / 2)	217.70	7.50	1632.70
13	13.40 x 5.30	71.20	7.70	546.80
14	5.30 x 3.80	20.14	7.70	155.08
15	23.10 x 4.85	112.03	h=260	291.28

Volume tecnico

STATO ATTUALE


Sup. coperta 1102.24 m²
Volume 5793.75 m³

STATO DI PROGETTO


Sup. in ampliam. 309.04 m²
Volume in ampl. 2334.58 m³

RIEPILOGO

Sup. del lotto 3285.00 m²
Sup. coperta tot. 1411.28 m²
Volume totale 8128.35 m³
Sup. manovra e parcheggio 1813 m²

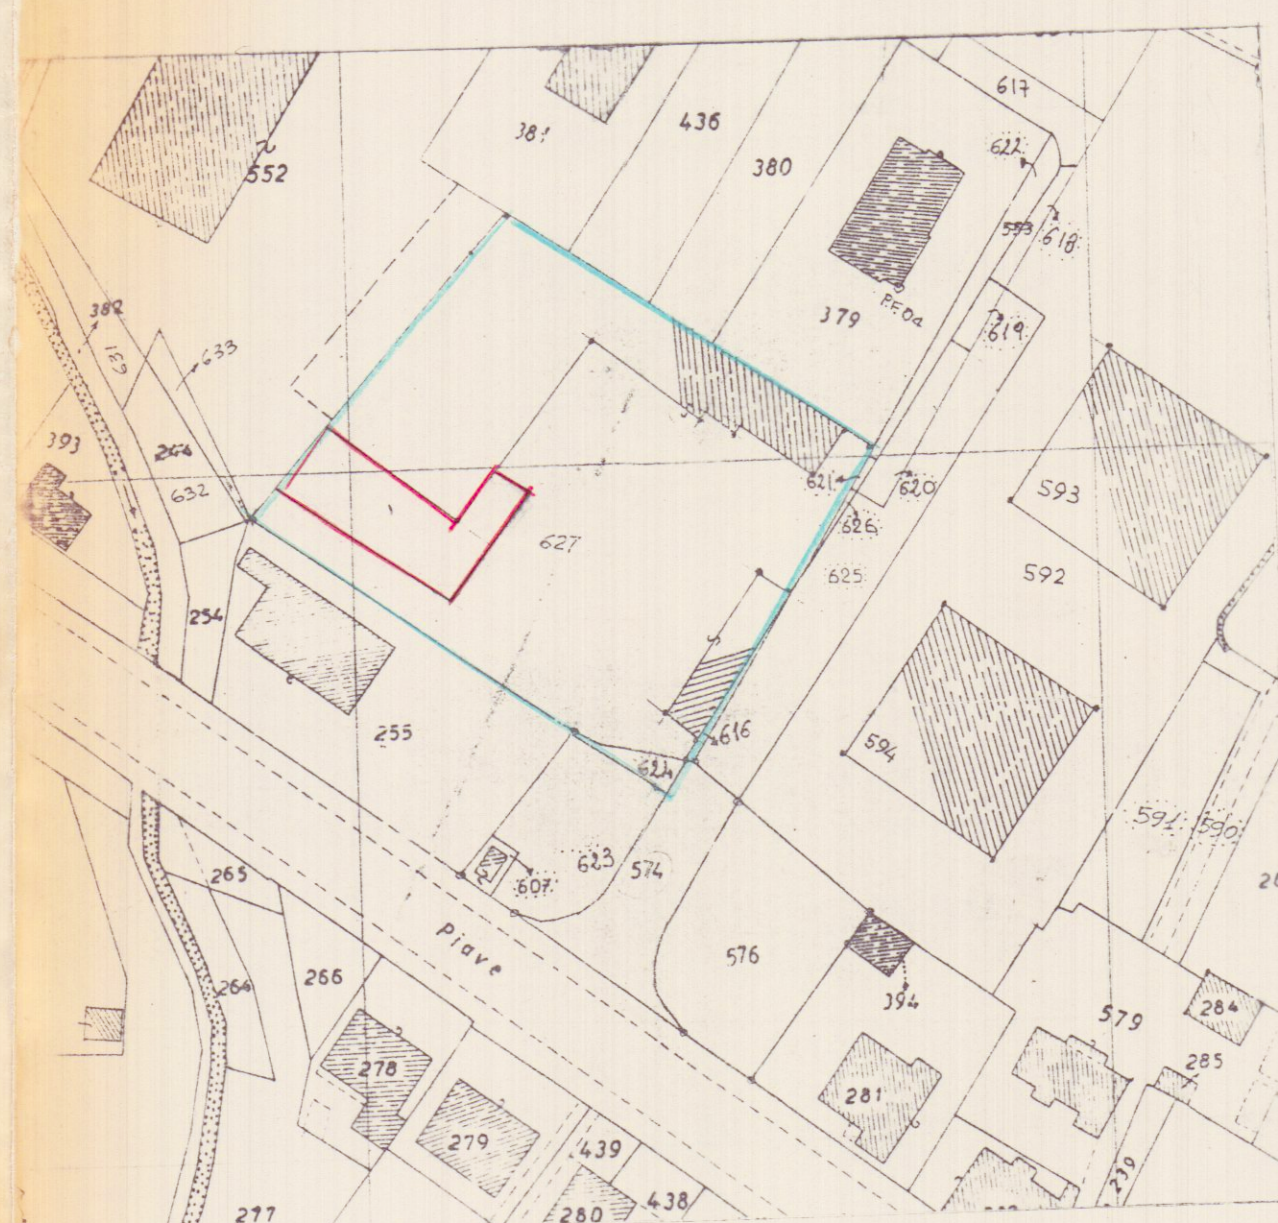

STRALCIO CATASTALE 1:1000

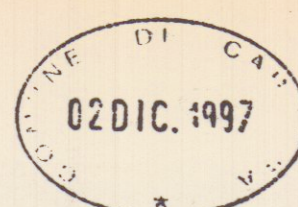

LAVORO: Progetto di ampliamento a
opificio esistente.

STATO APPROVATO come da Conc. Edil. N° 116/97 del 23/04/1997.

COMMITTENTE

Baicchi Abrasivi s.n.c.

Geom. UGO FERRARINI
Studio Tecnico Professionale
Via Cavour, 11 Tel. 0585 - 73730
54033 CARRARA
C. F. FRR GUO 53P21 9832T
Part. IVA 00539890459

COMUNE
di
CARRARA

TAVOLA

Schema Superfici e Volumi

1

DATA 07/97 SCALA 1:100 DIS. C.C. COMM. PROG.

Baicchi Abrasivi s.n.c.
Carrara - Italy

VARIANTE
APPROVATO