

2 MAG. 1970
8
BIS

FABBRICATO
PROPRIETÀ: SOC. DAL PINO - DAL PINO

Dott. Arch. Lucio Granai

SCALA 1:100


2° VARIANTE
VARIANTE
APPROVATO

Approvato dal Sindaco alle condizioni indicate nel permesso di costruzione N° del 14 LUG. 1970



L'ING. CAPO

14 LUG. 1970 CONTROLLATO

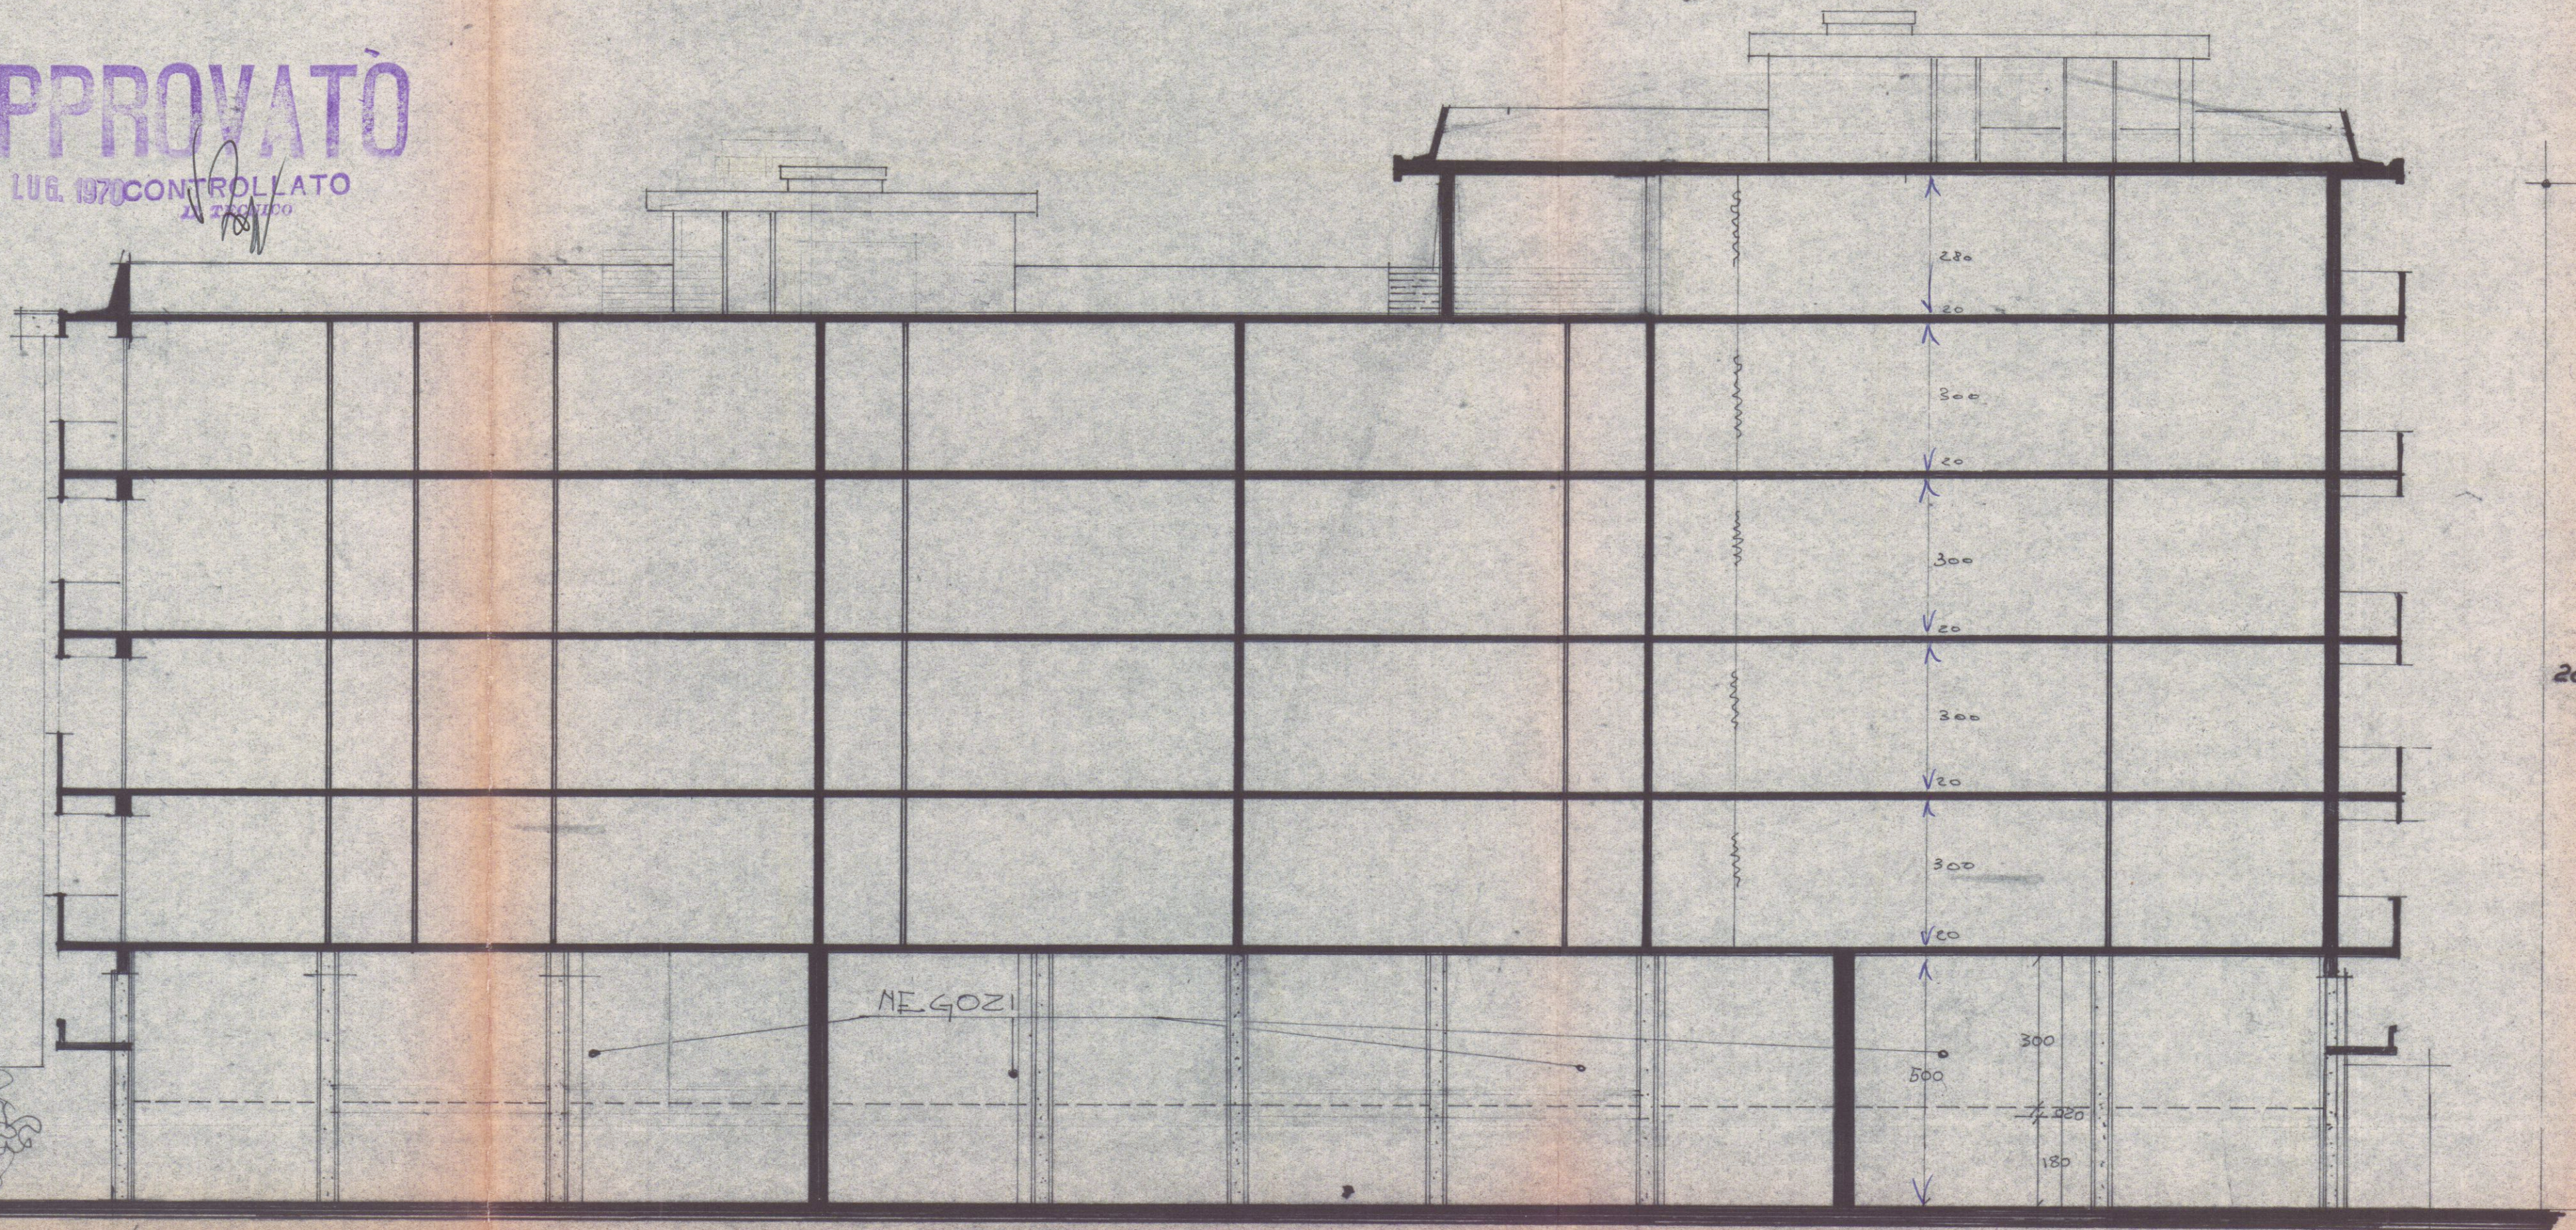

SEZIONE