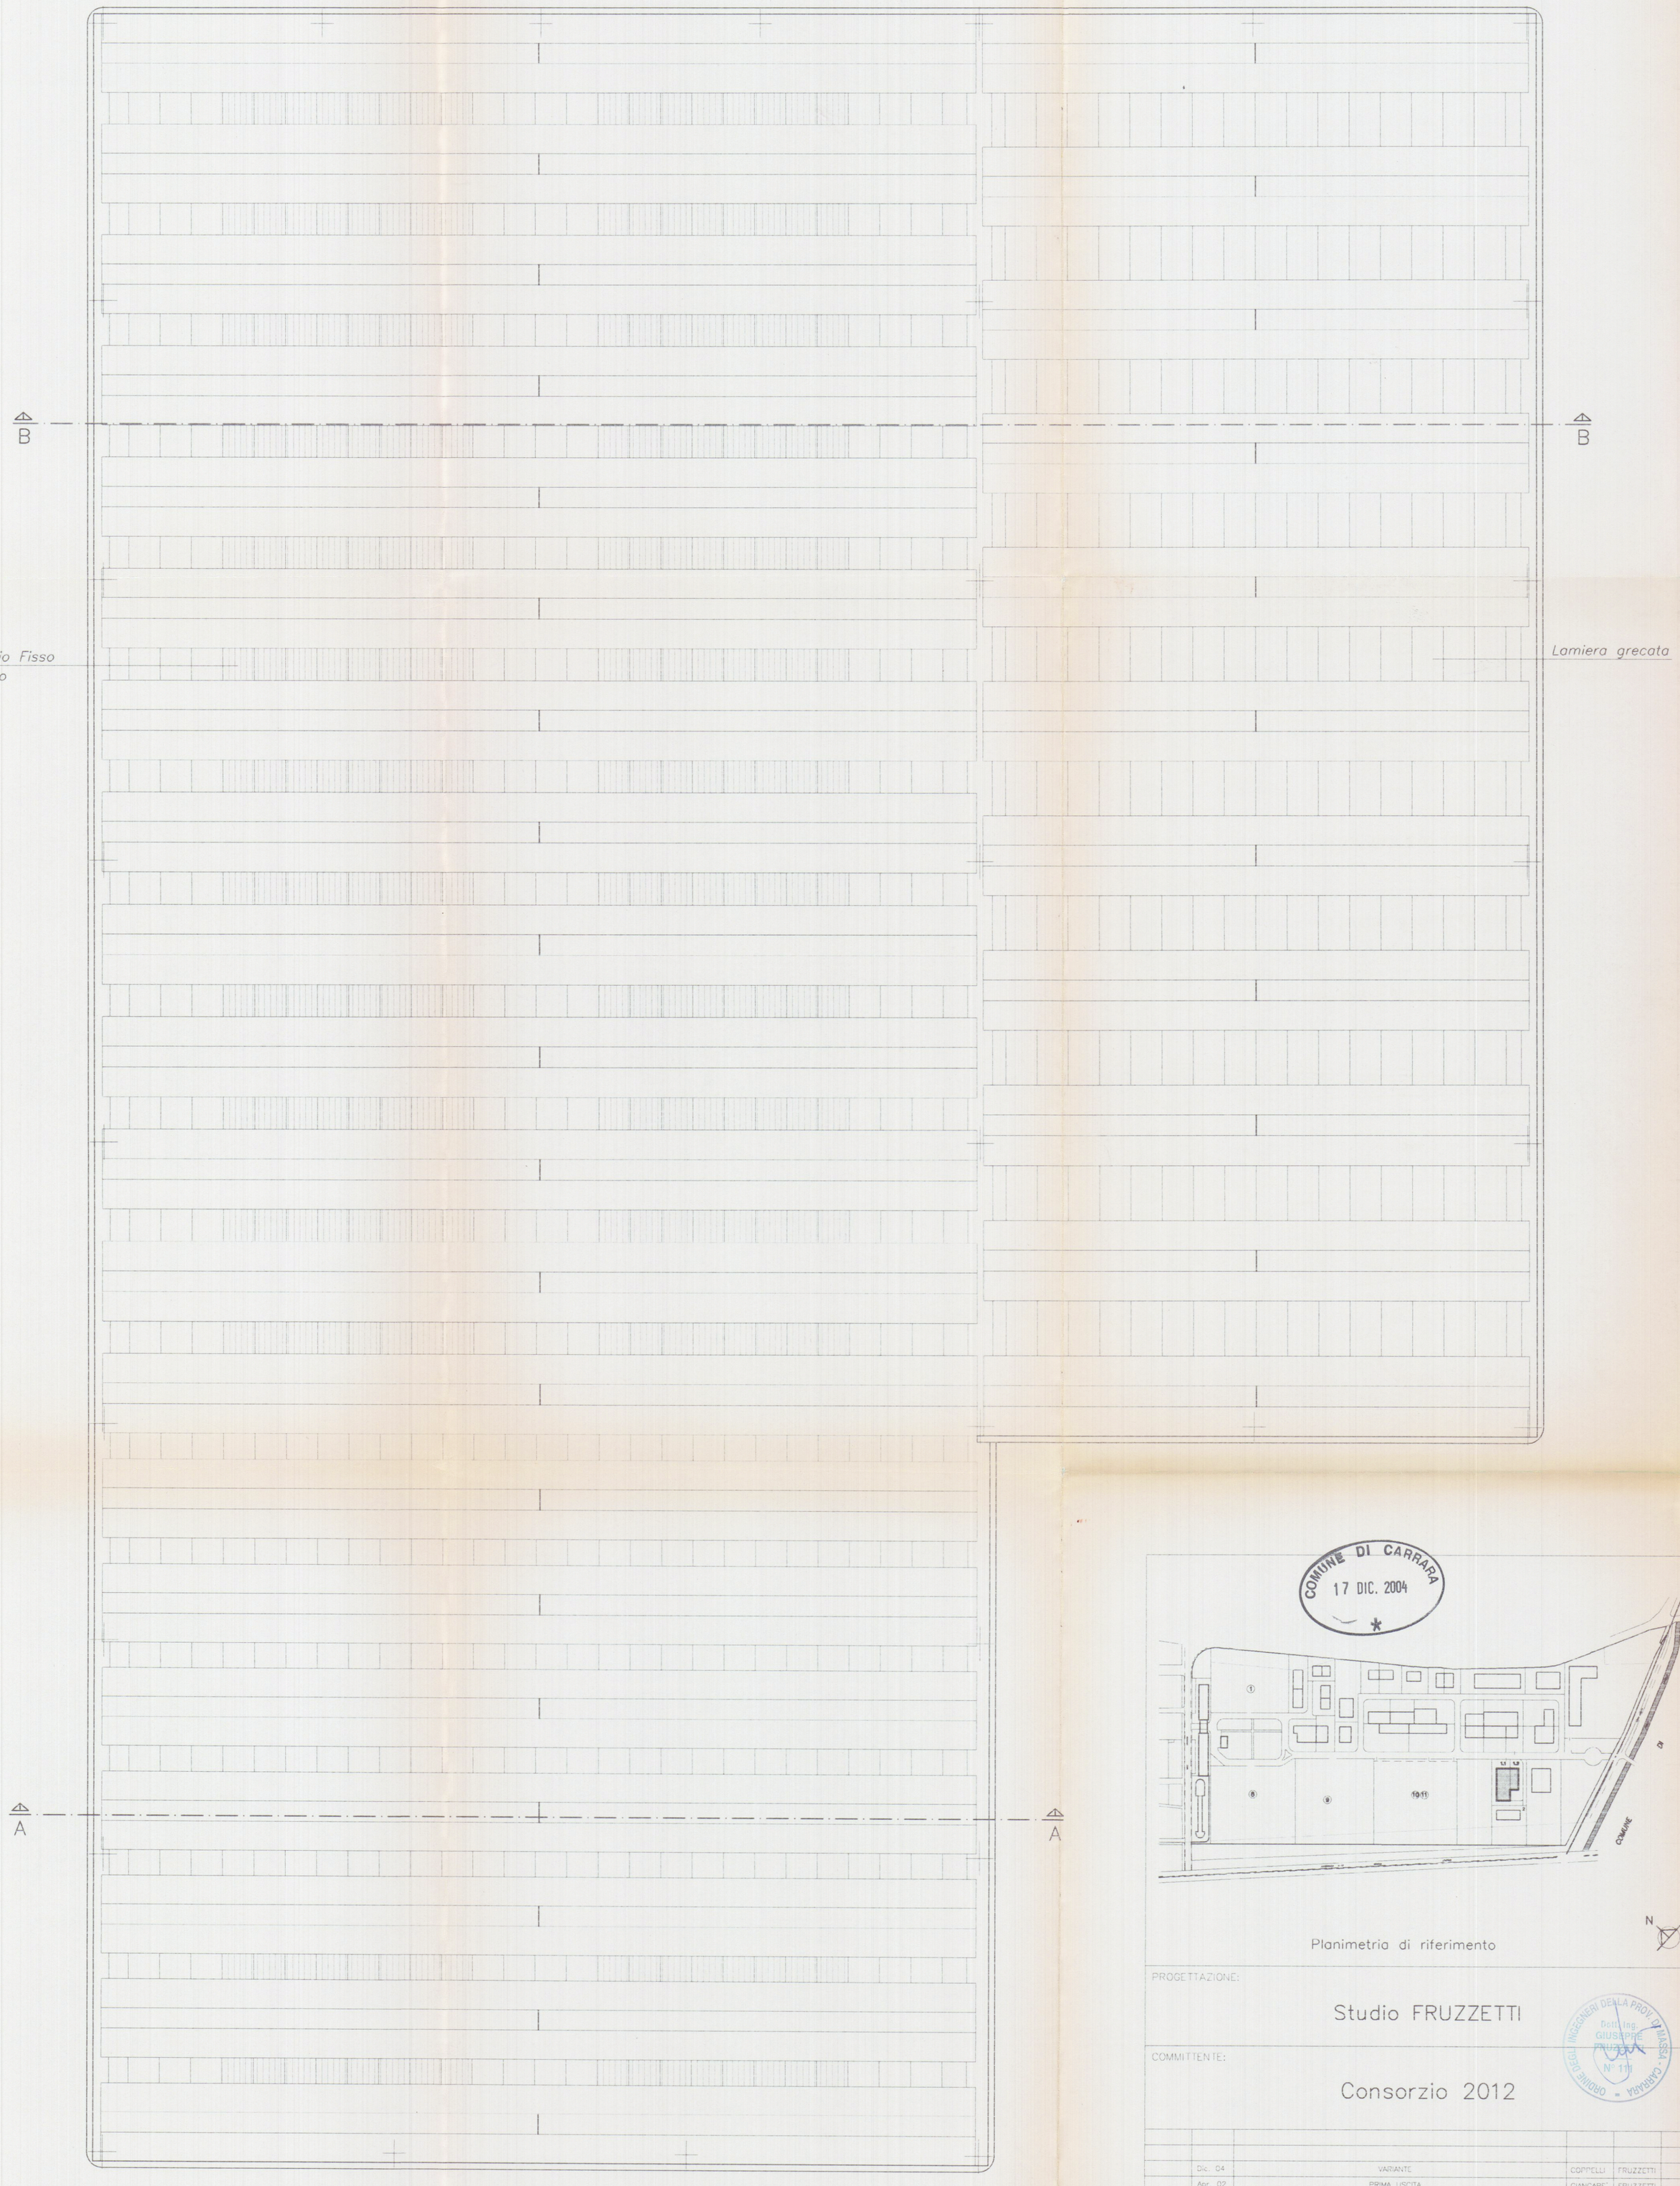

Planimetria di riferimento

N

PROGETTAZIONE:

Studio FRUZZETTI

ORDINE DEGLI INGEGNERI DELLA PROV. DI MASSA - CARRARA
Dott. Ing. GIUSEPPE FRUZZETTI
N° 111

COMMITTENTE:

Consorzio 2012

REV.	DATA	DESCRIZIONE	DISEGN.	CONTR.	APPROV.
	Dic. 04	VARIANTE	COPPELLI	FRUZZETTI	
	Apr. 02	PRIMA USCITA	GIANGARE'	FRUZZETTI	

PROPRIETA':

Consorzio 2012

File

04_3_Copertura

OGGETTO:

VARIANTE ART 39 L. 52/99

Progetto di capannone industriale

Lotto 1

SCALA

1:100

TAVOLA

4.3

TITOLO:

PIANTA COPERTURA