


SET. 1968


PROGETTO DI UN FABBRICATO DI CIVILE ABITAZIONE
DA ERIGER/1 IN VIA VII LUGLIO ANGOLO VIA CAVOUR
CARRARA
PER CONTO DELL'INGREDA ENILE MAZZI RENZO

2 SOLUZIONE SOSPESO

1

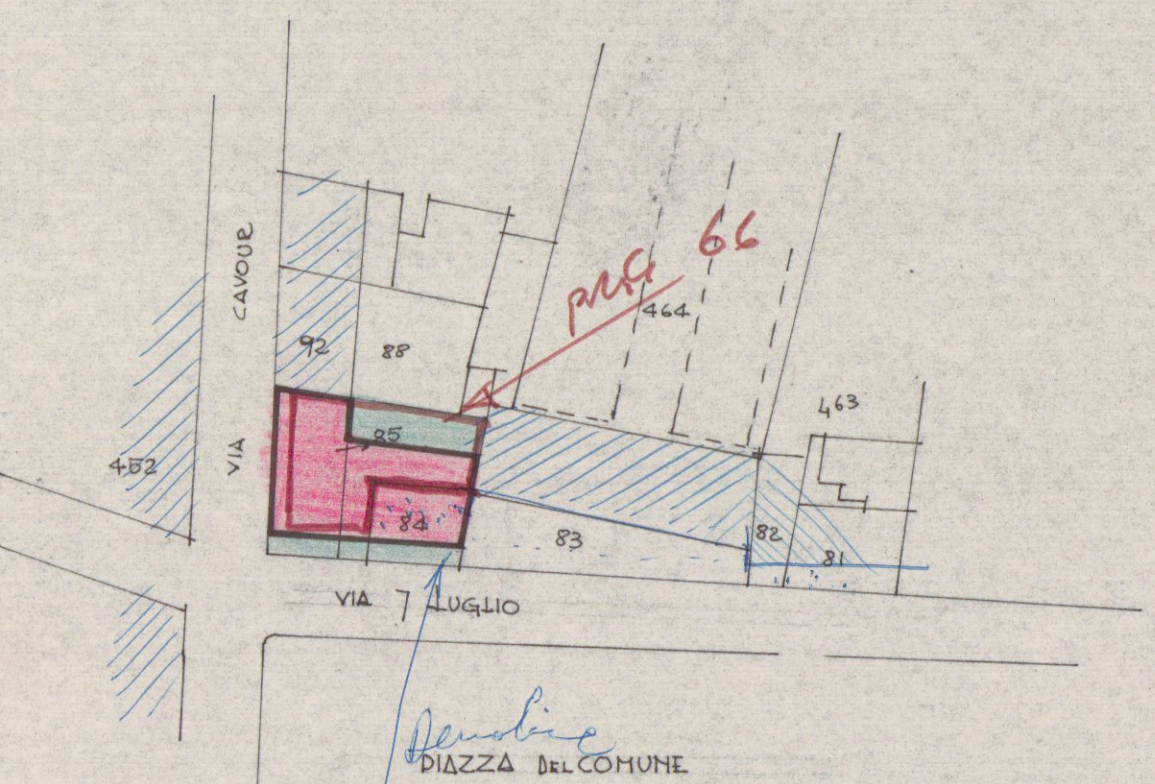


1:1000 /EZ.I 1042
mapp. 84-85

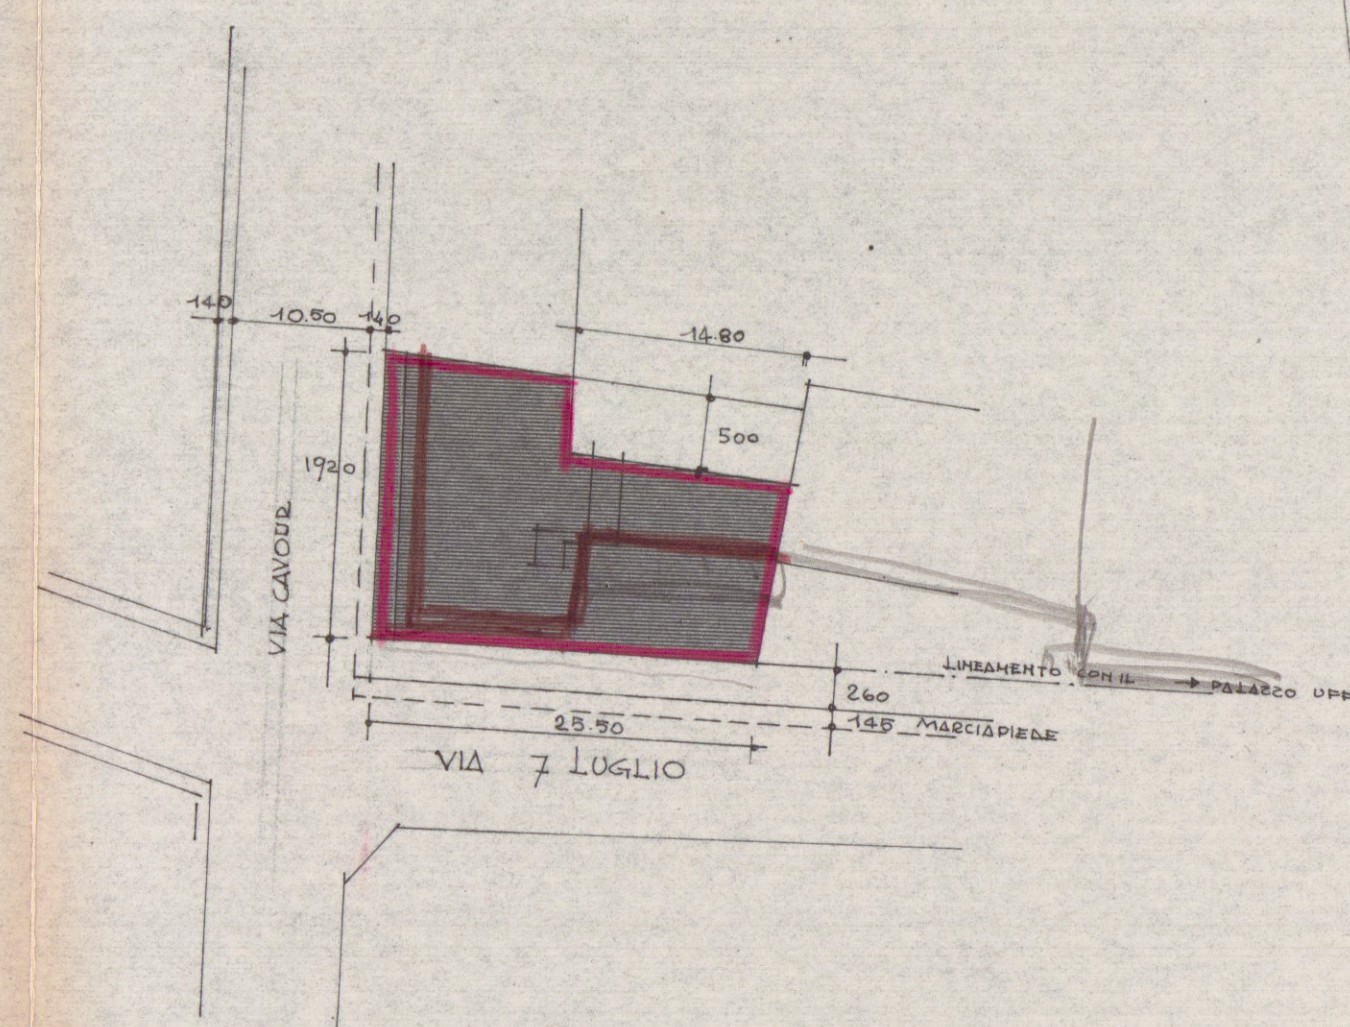


/CALA 1:500

/CALA 1:100

PIANTA /CANTINATO

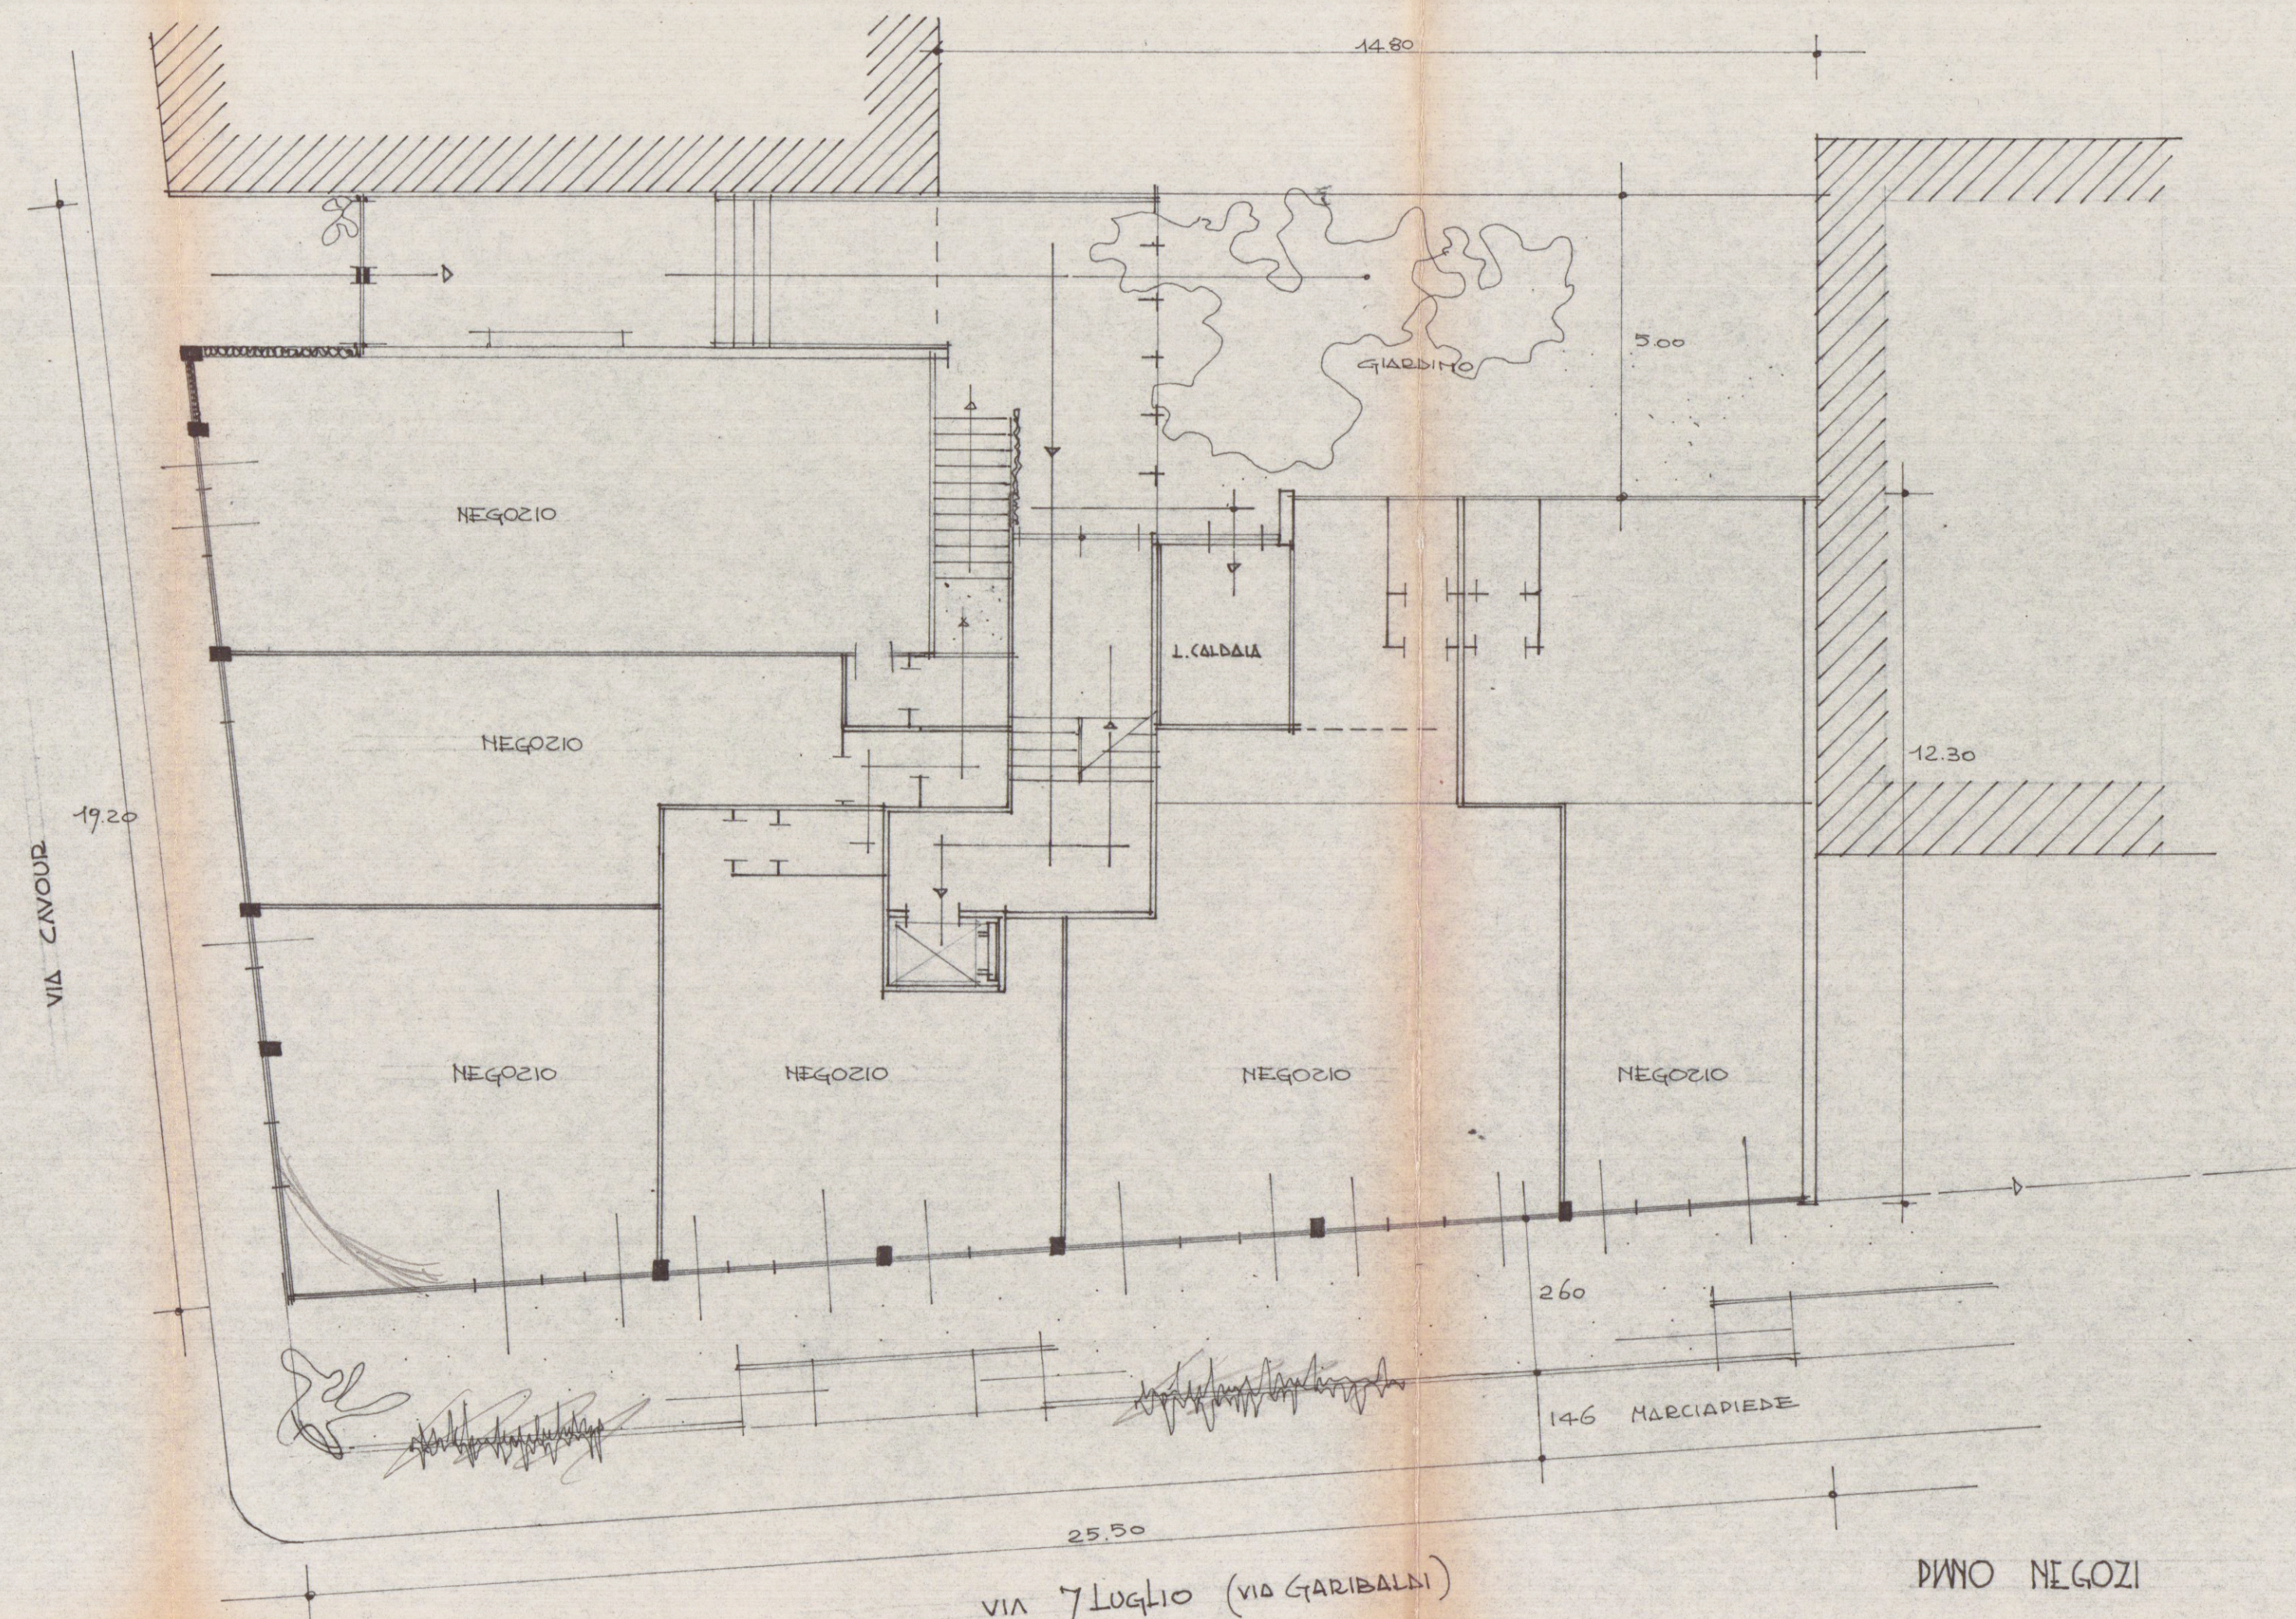

Azione

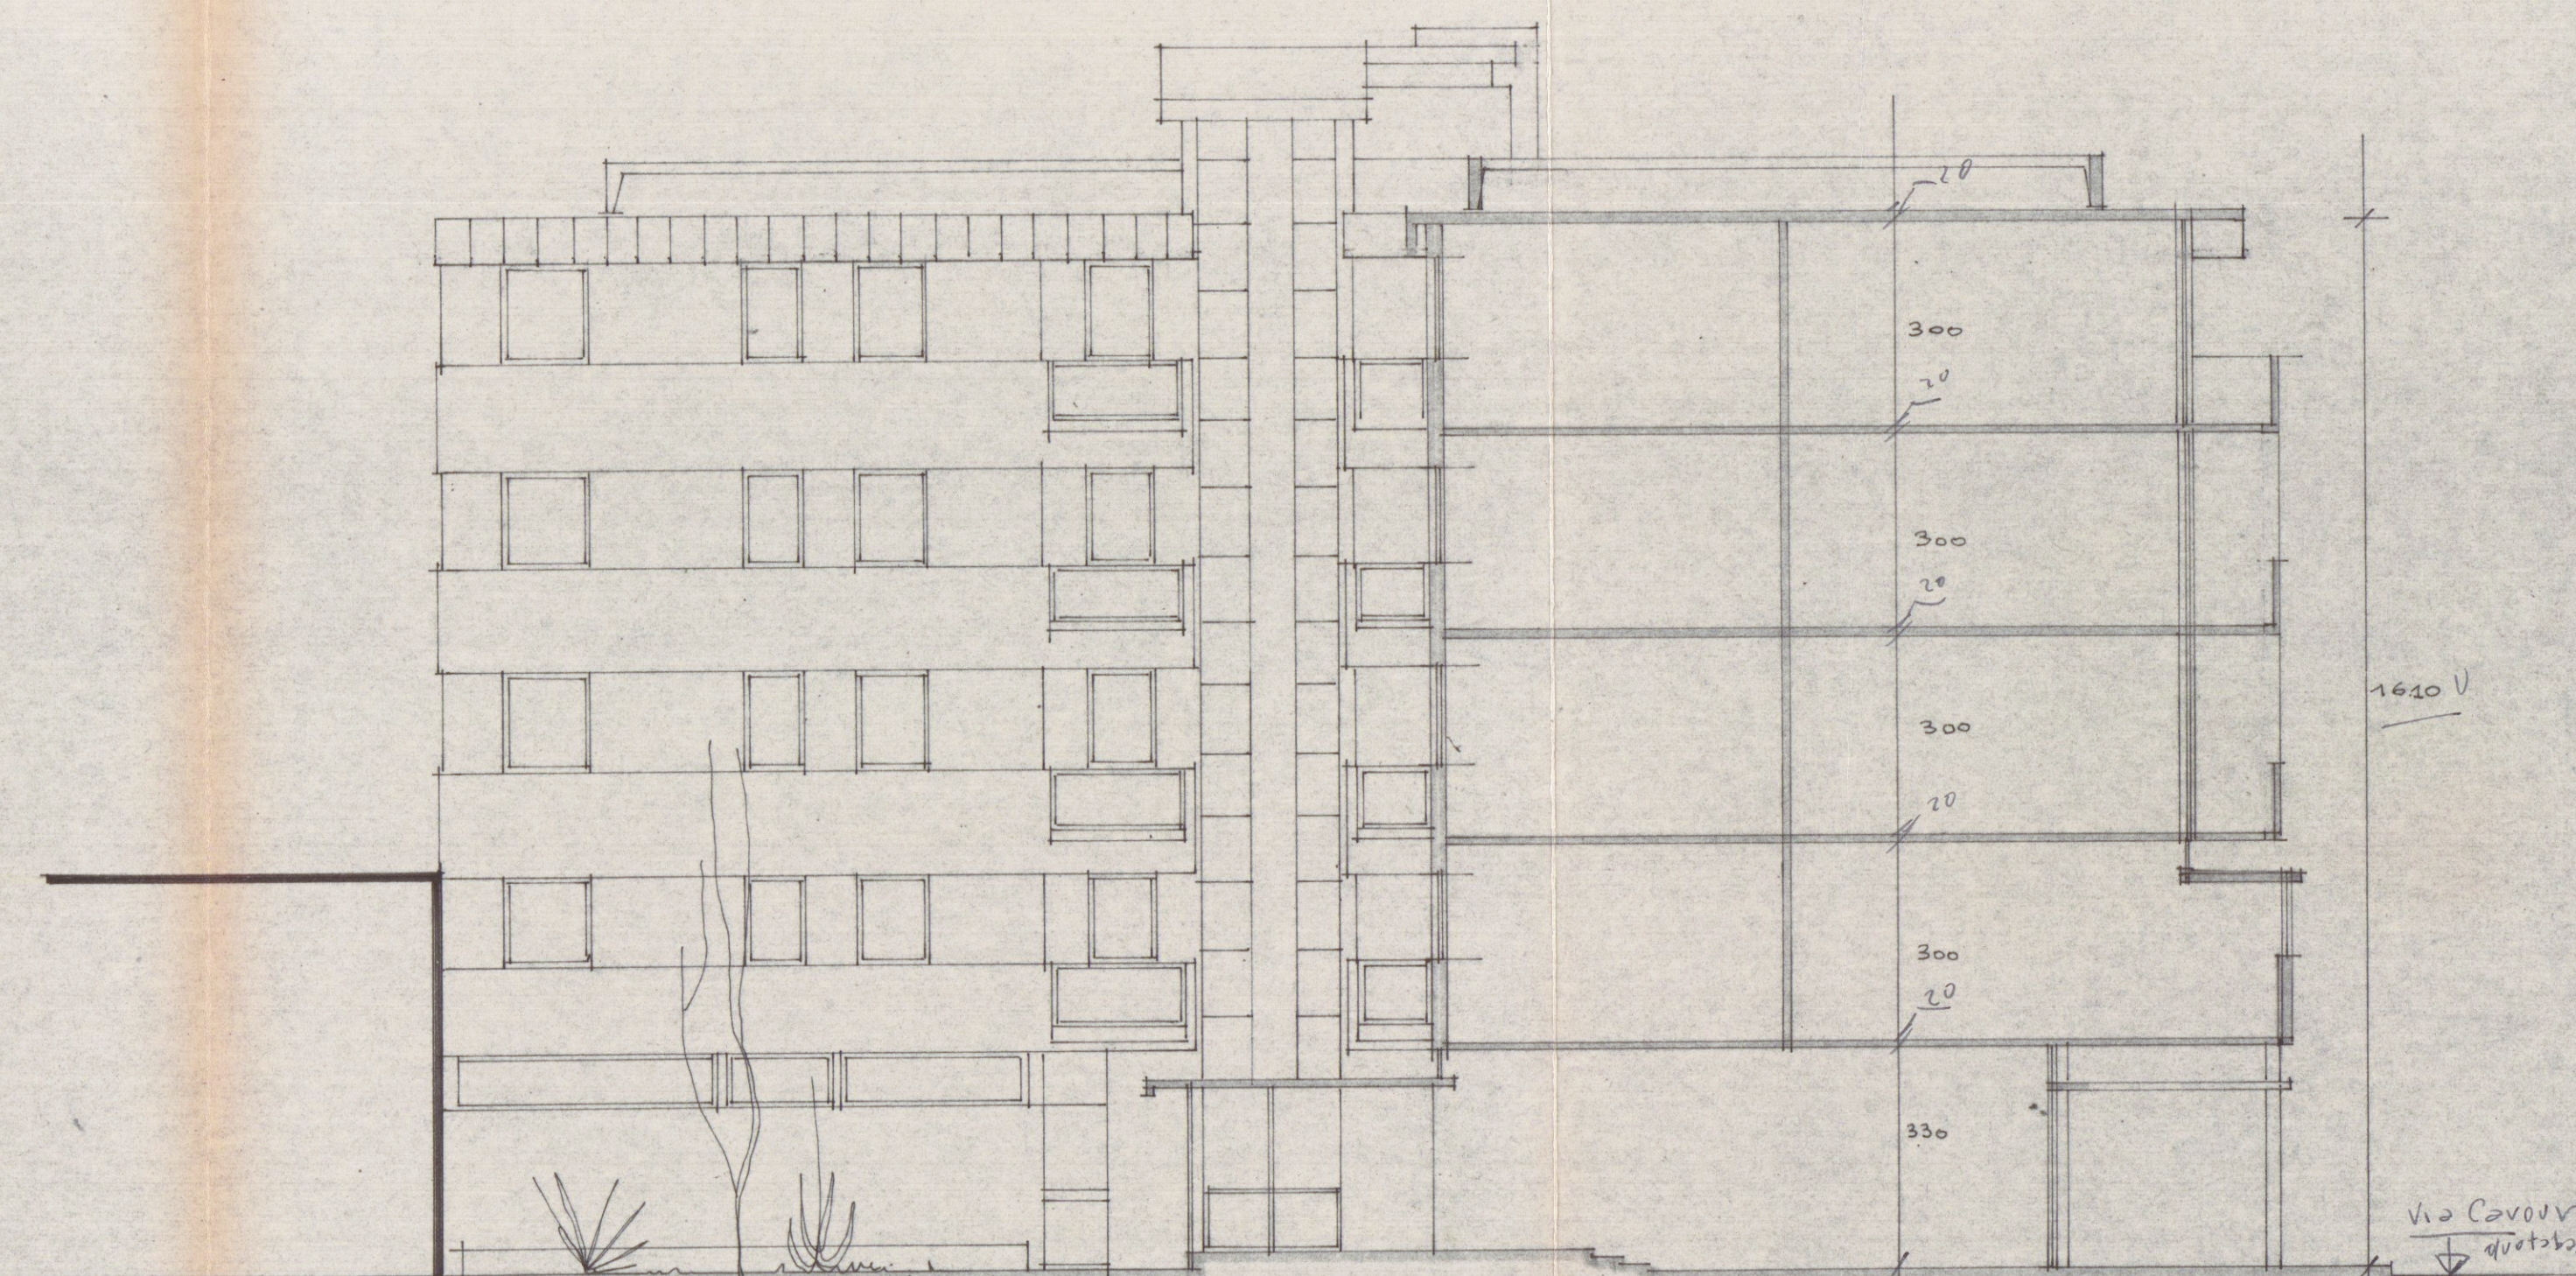

STUDIO TECNICO
Dr. Ing. DONATELLI - DEL
CARRARA - Nuova G