

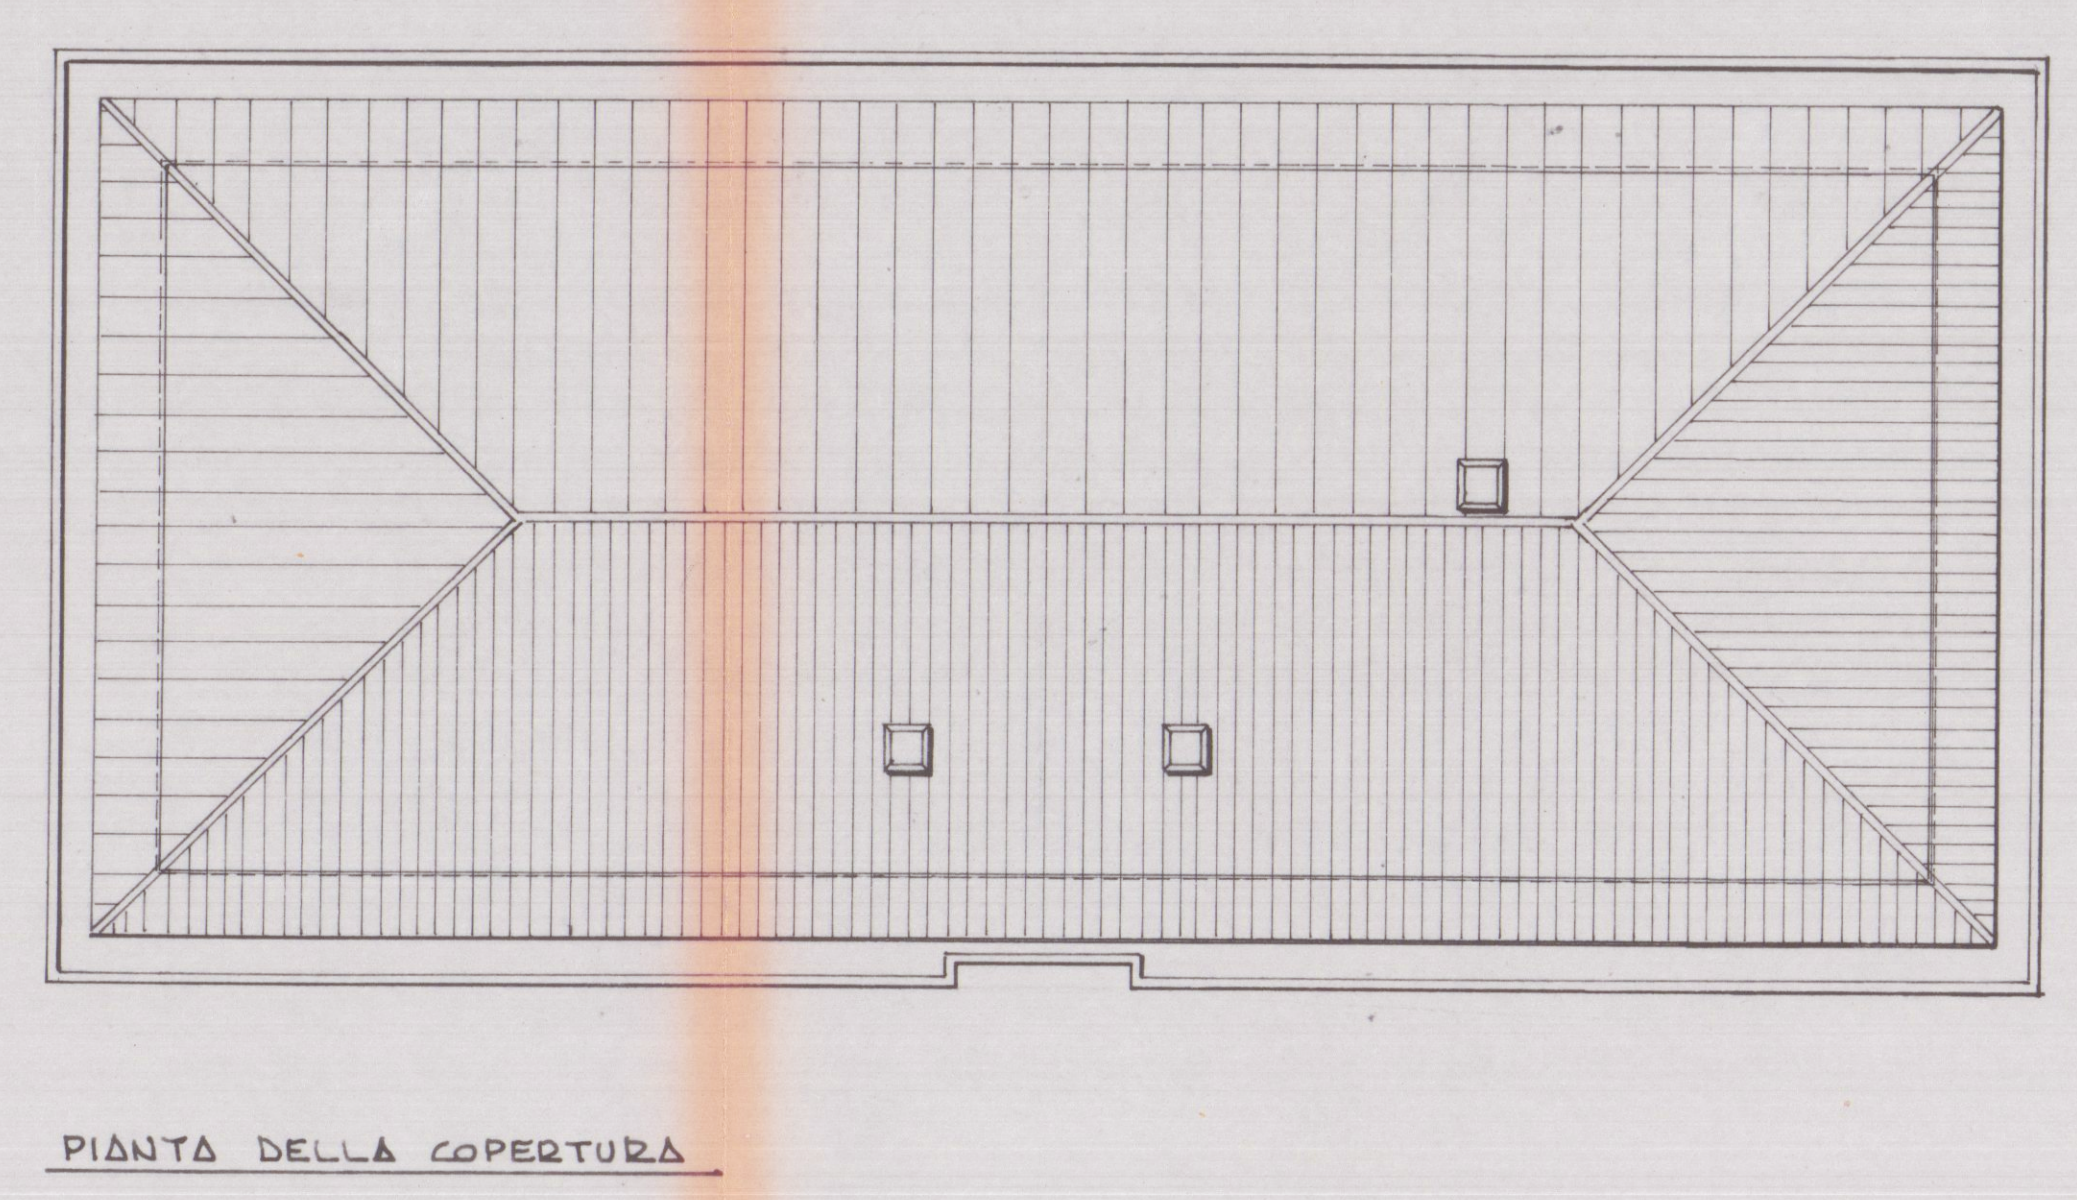
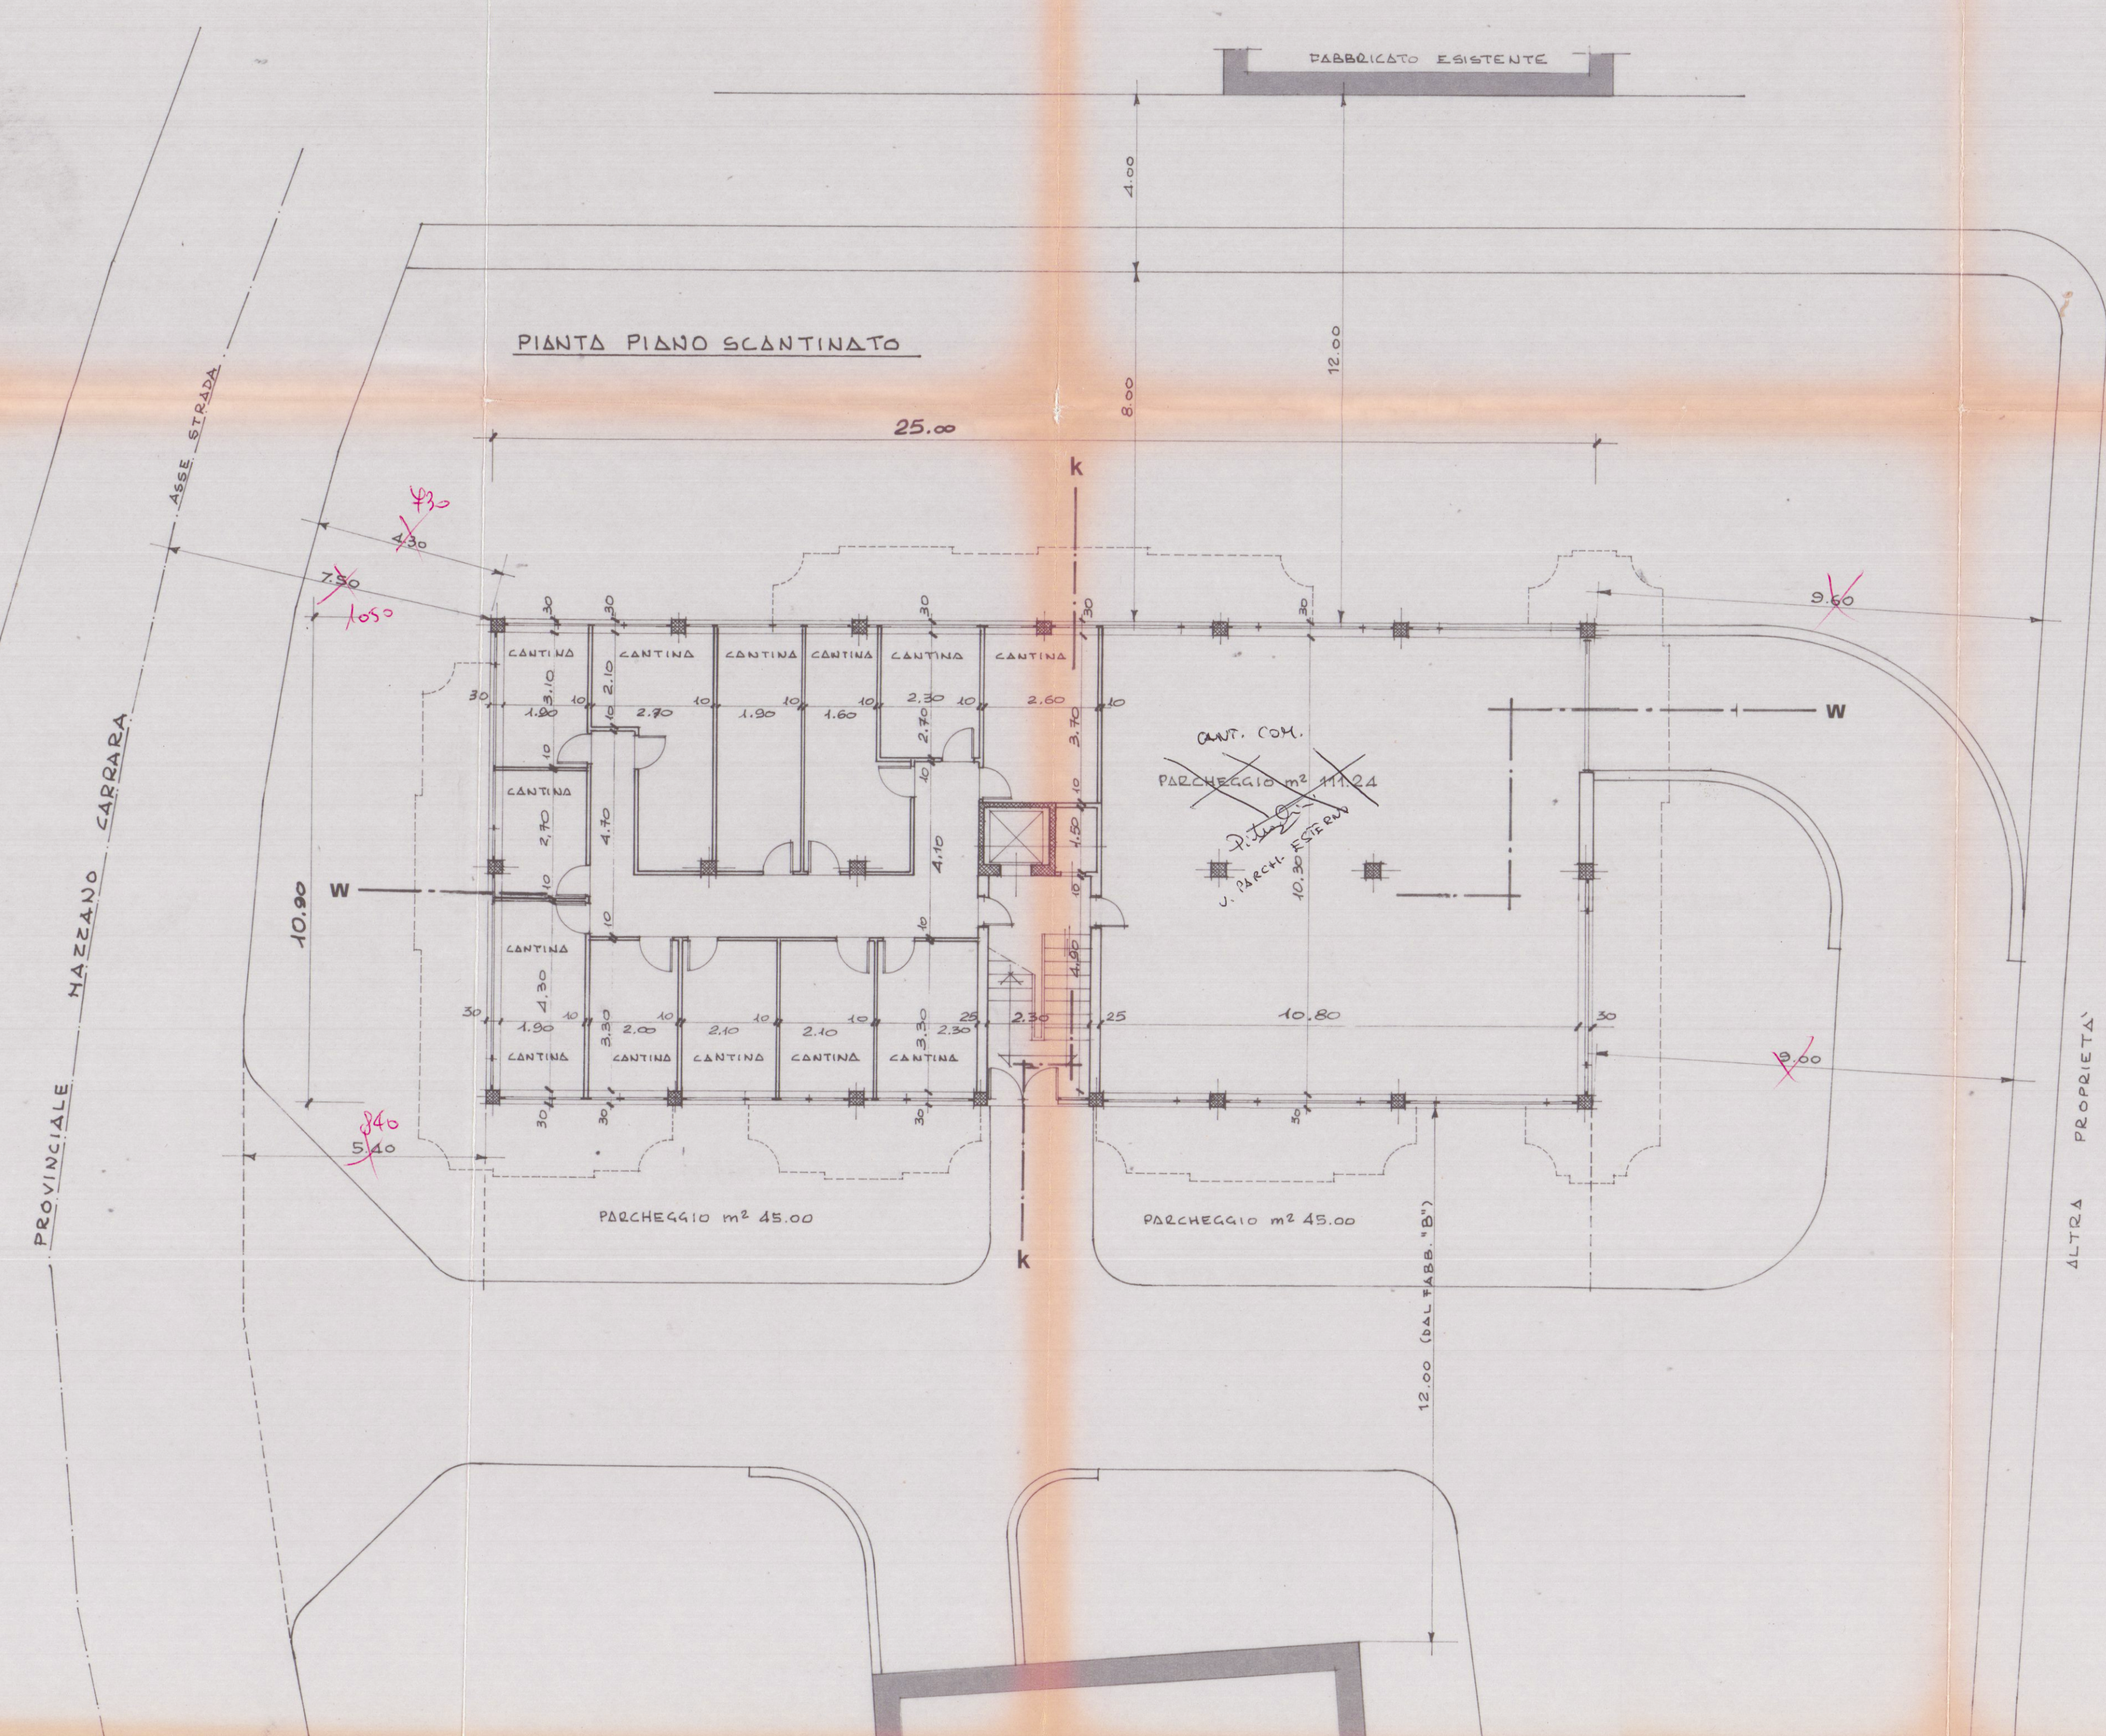
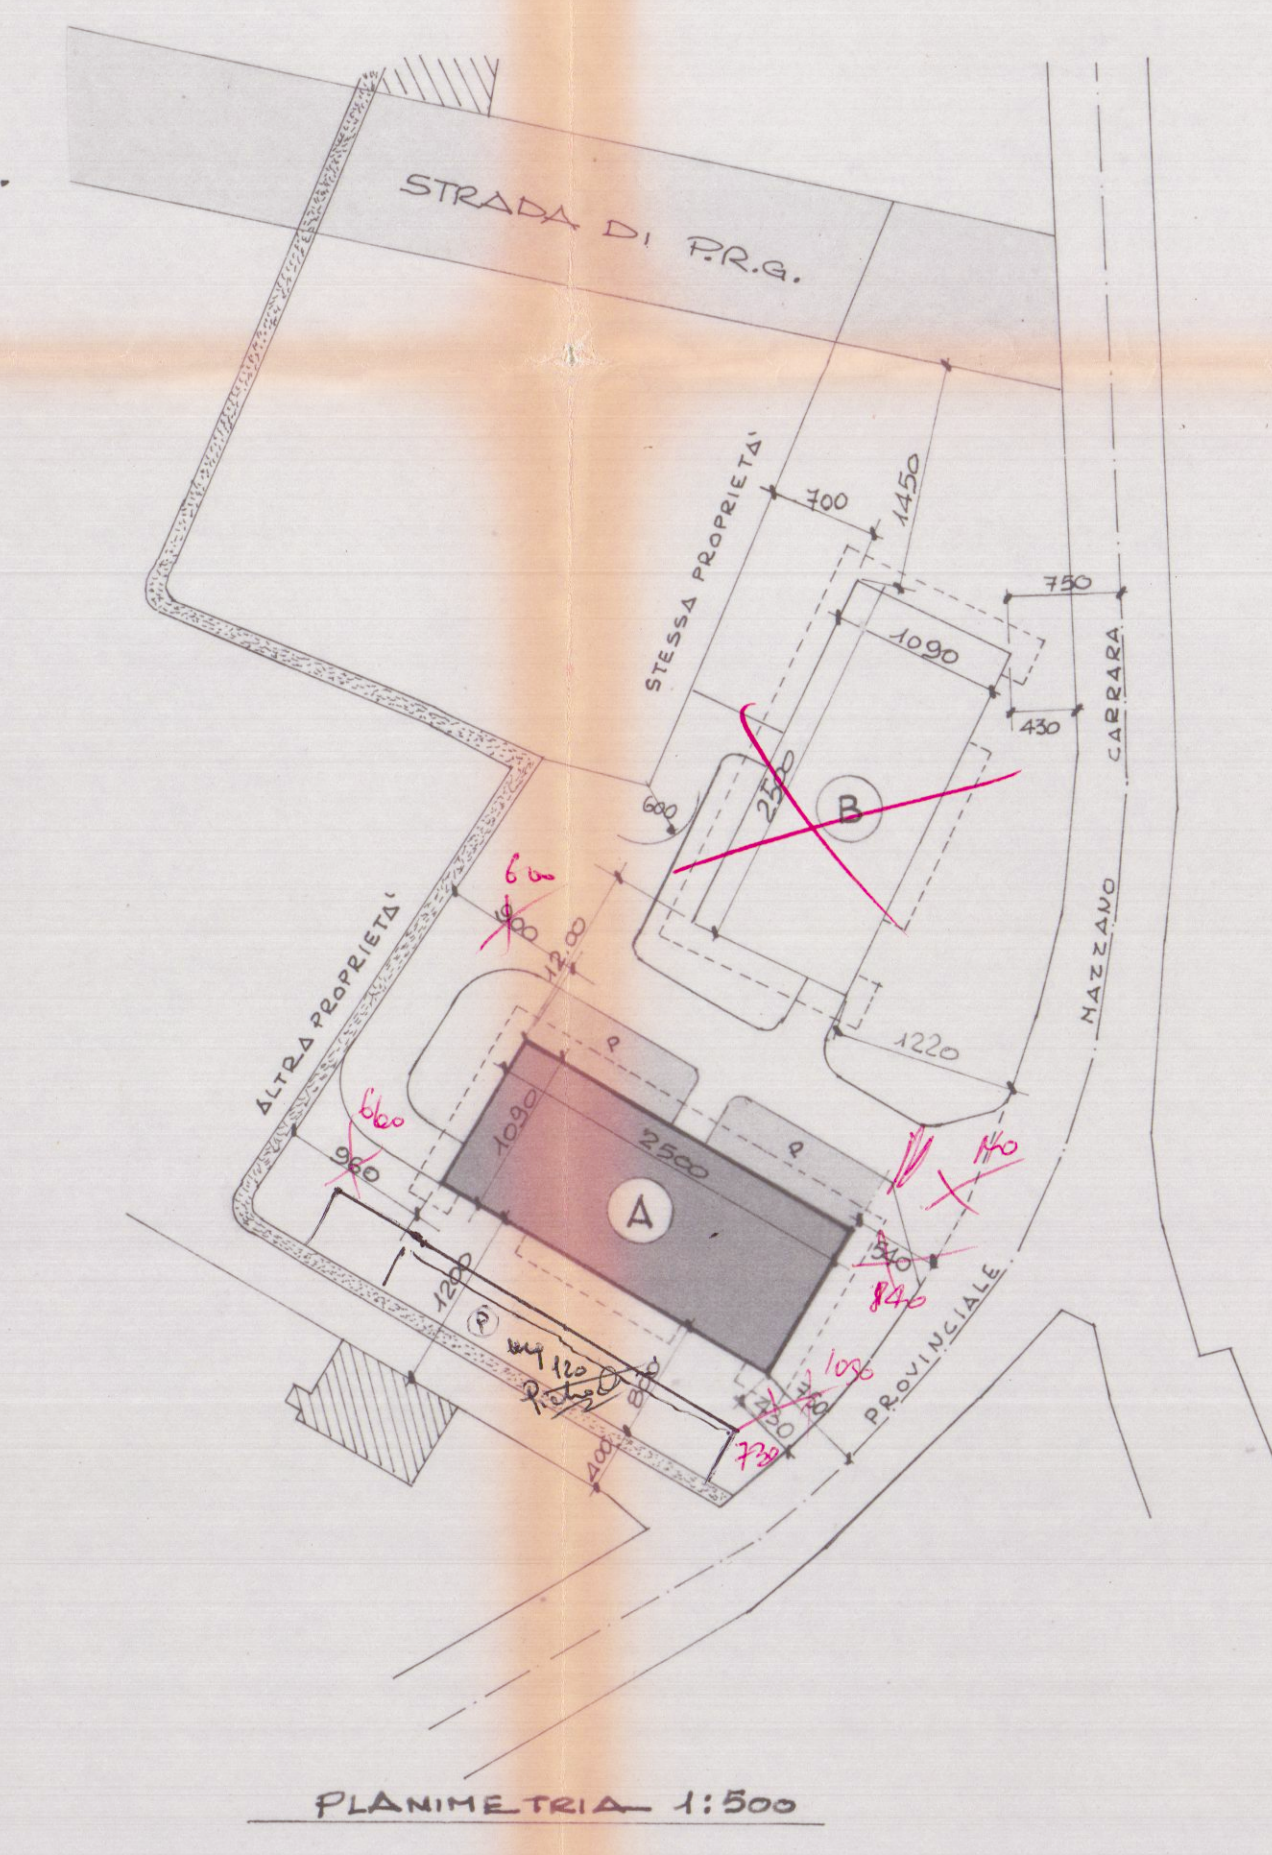
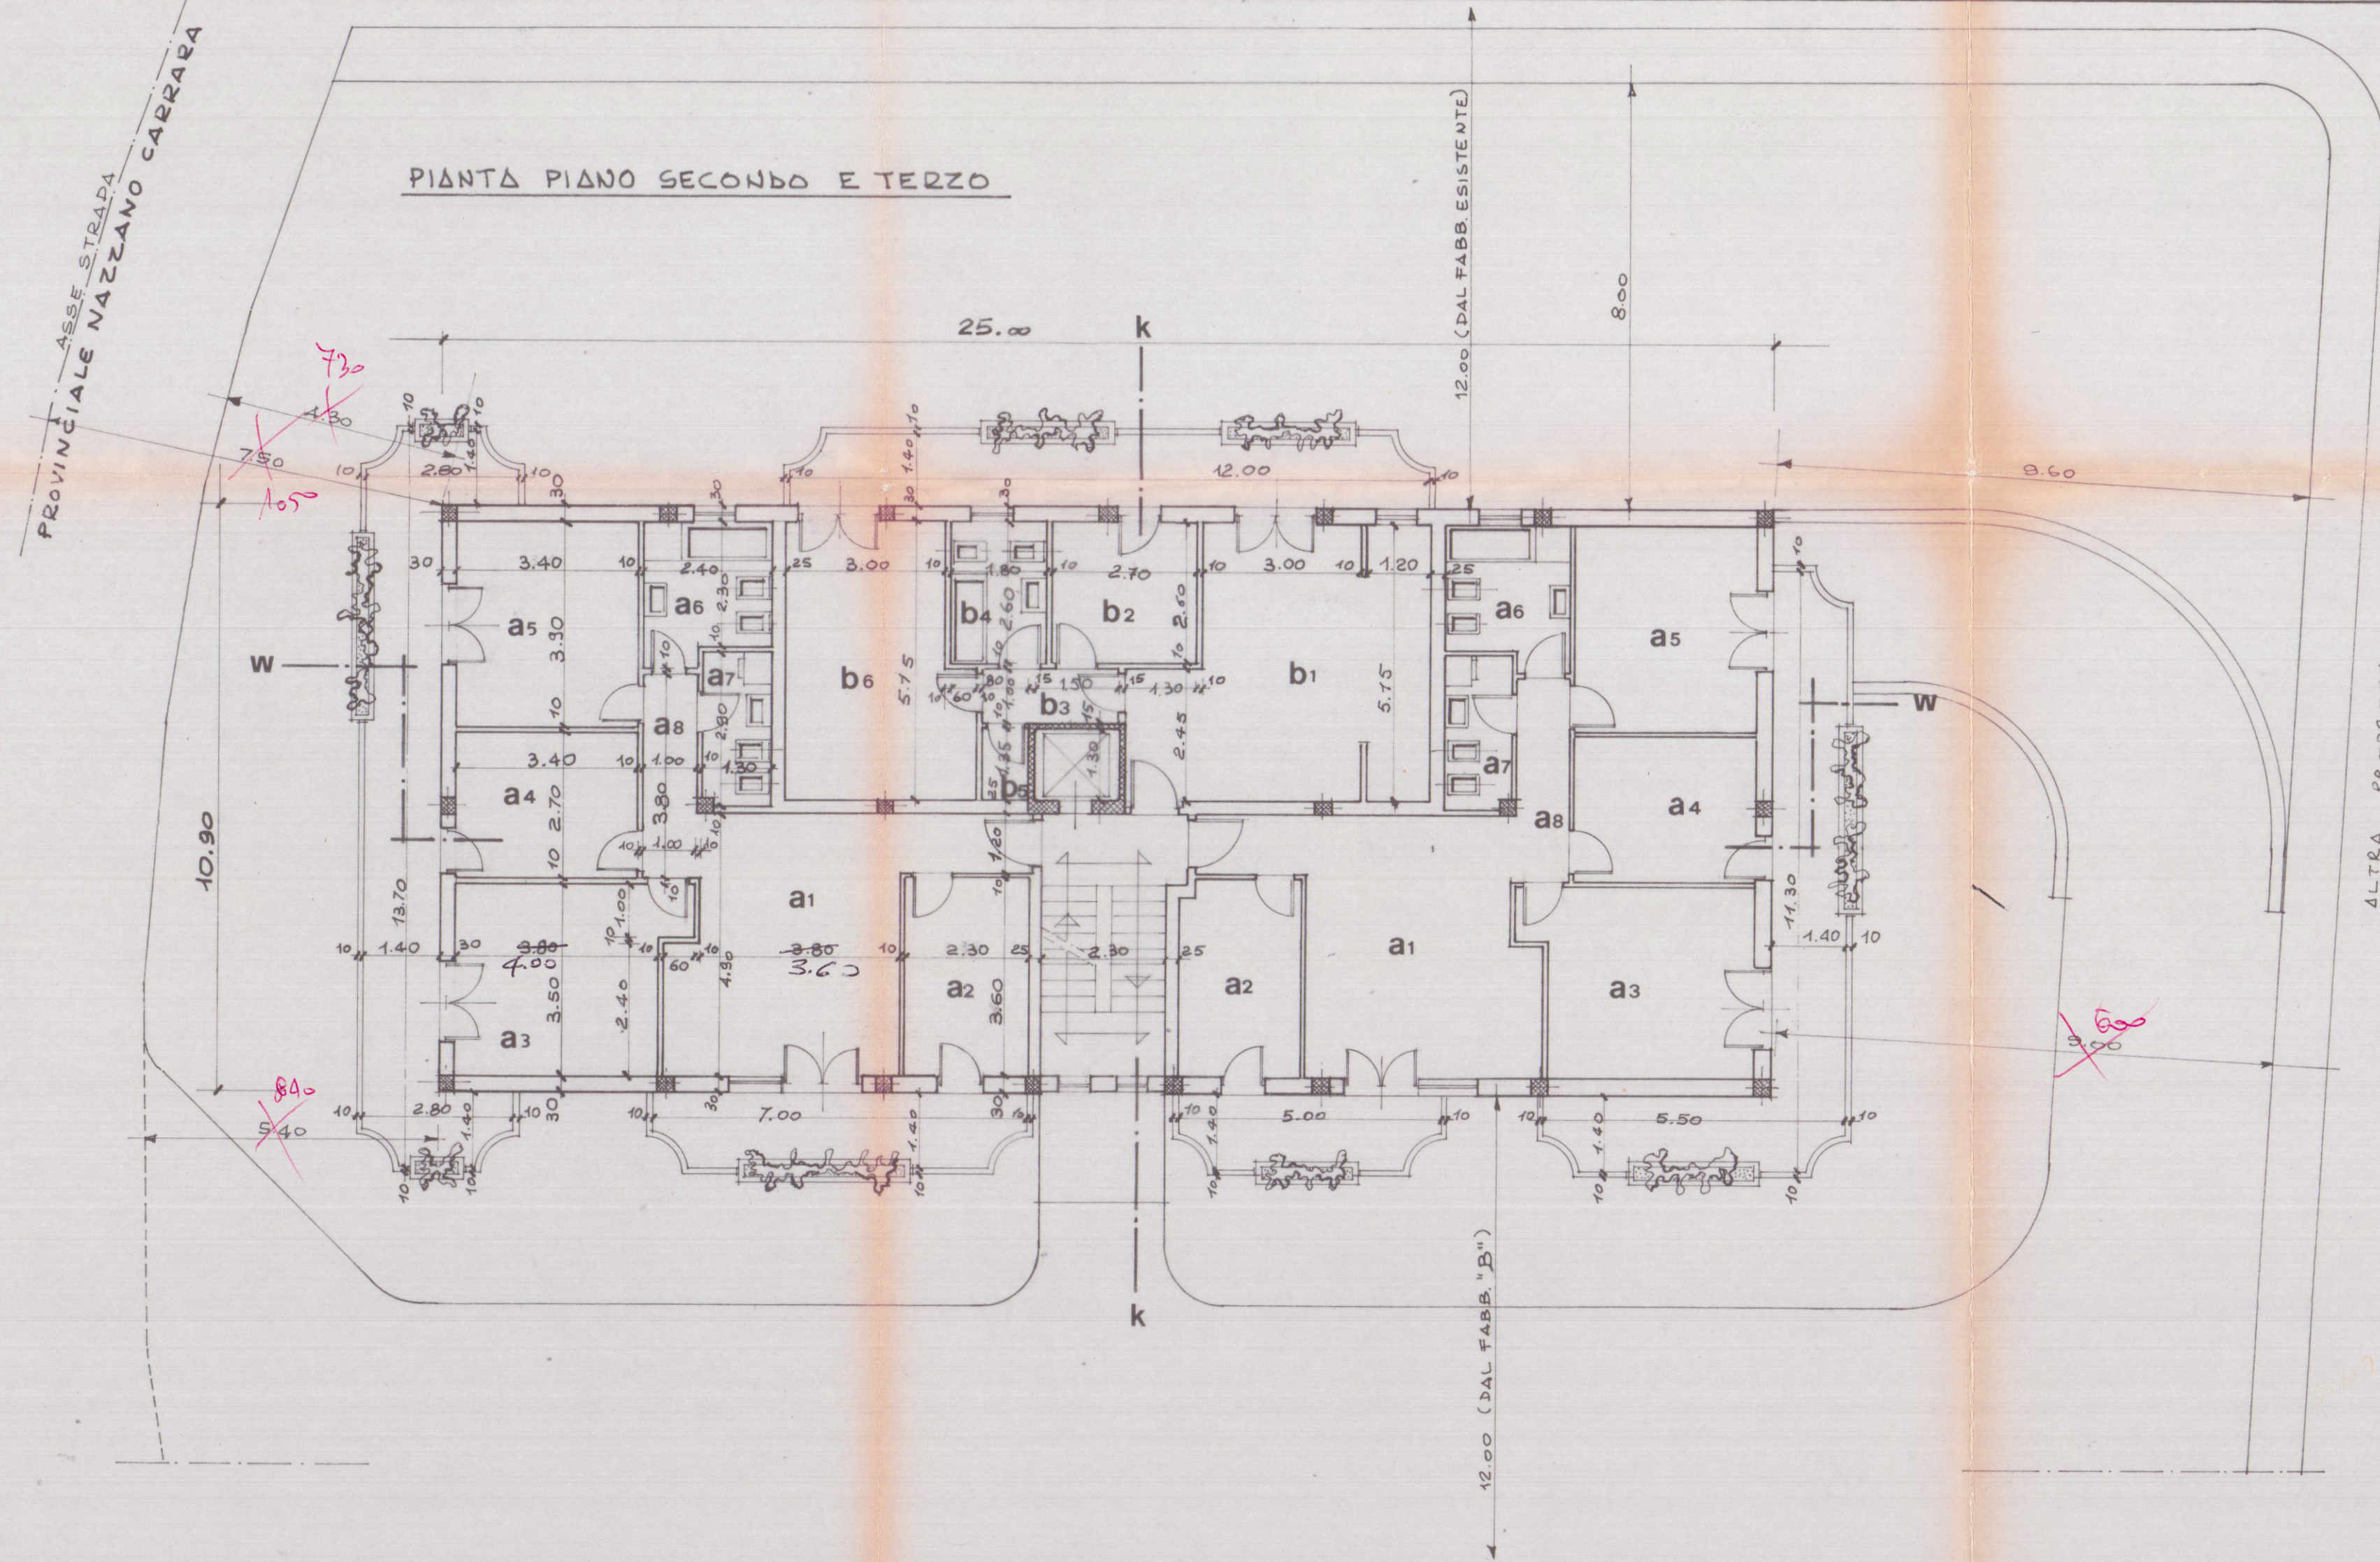
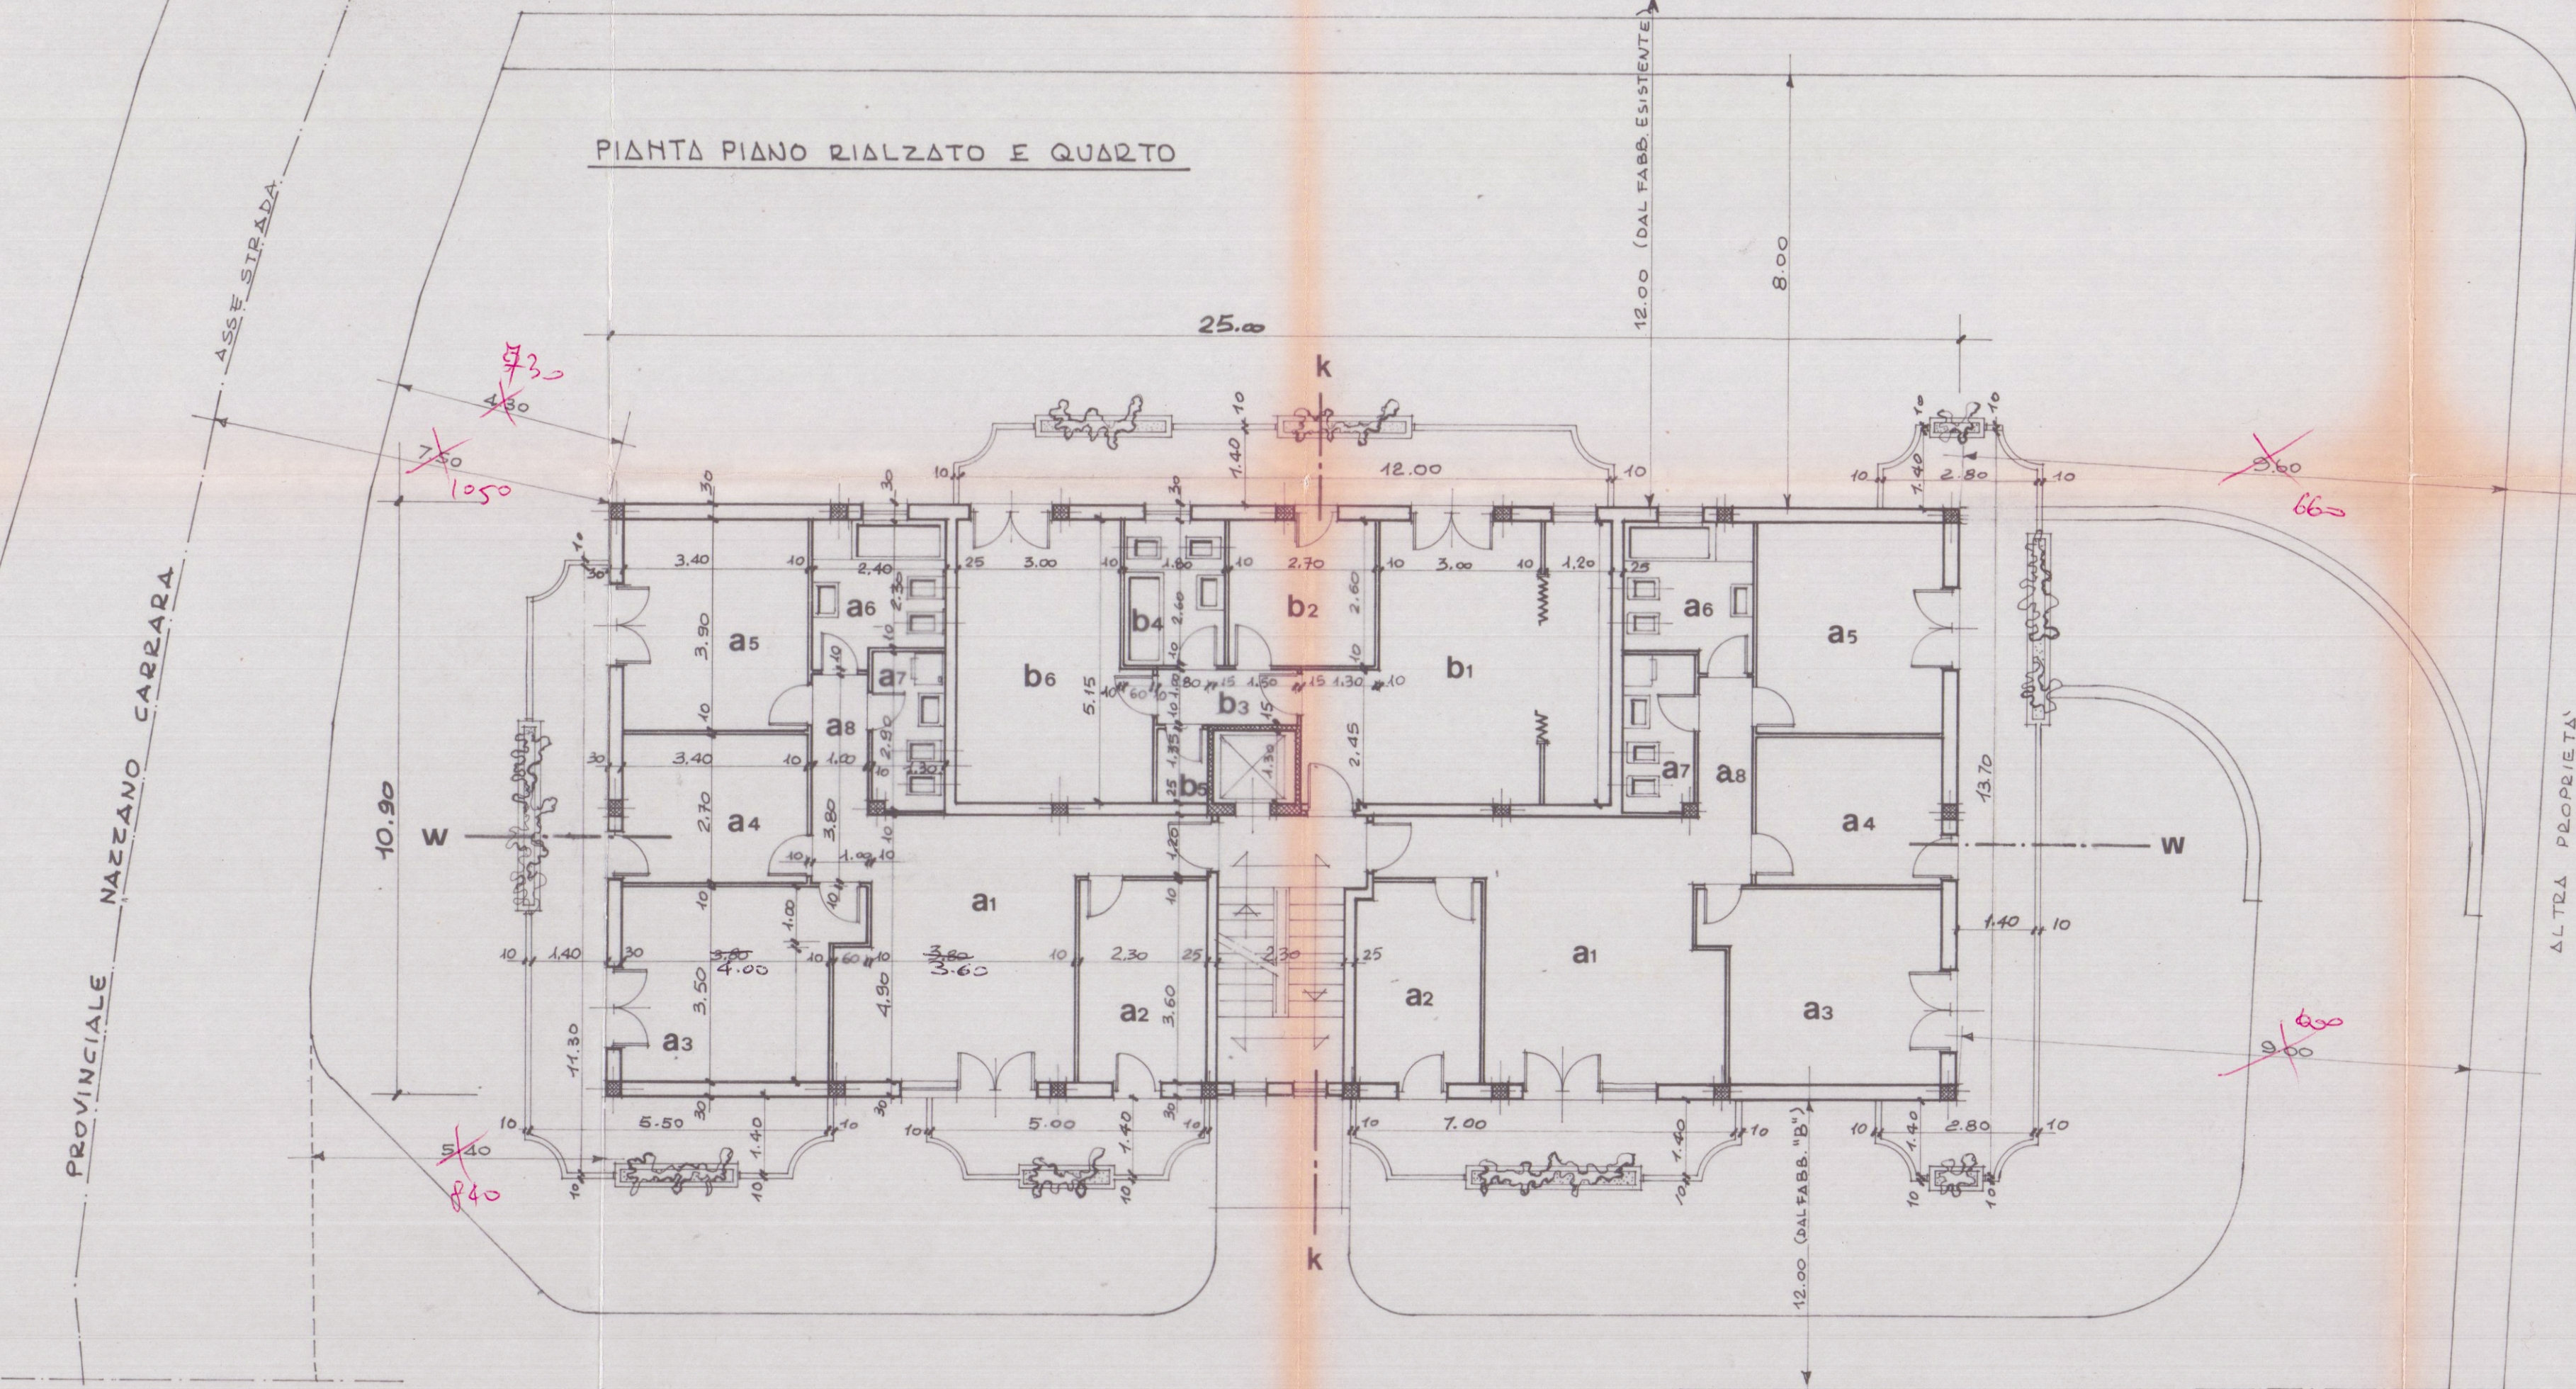


TABELLA DIMENSIONALE 1/8 = 0.125									
APP.	LOC.	DEST.	SUPERFICIE	H	V	FIN. PORTEFIN.	F/8 > 0.125	NOTE	
a1	P.S.		2.7 x 3.0 = 8.10	2.7	7.29	1.5 x 2.2 = 3.30	0.172	0.9 x 2.2 = 1.98	
a2	K		3.6 x 2.3 = 8.28	2.7	7.29	1.5 x 2.2 = 3.30	0.172	0.9 x 2.2 = 1.98	
a3	CAM.		3.5 x 2.3 = 8.05	2.7	7.29	1.5 x 2.2 = 3.30	0.172	0.9 x 2.2 = 1.98	
a4	CAM.		2.7 x 3.4 = 9.18	2.7	7.29	1.5 x 2.2 = 3.30	0.172	0.9 x 2.2 = 1.98	
a5	CAM.		3.3 x 3.4 = 11.22	2.7	7.29	1.5 x 2.2 = 3.30	0.172	0.9 x 2.2 = 1.98	
a6	BAGNO		2.4 x 2.3 = 5.52	2.7	7.29	1.5 x 2.2 = 3.30	0.172	0.9 x 2.2 = 1.98	
a7	"		1.3 x 2.3 = 2.99	2.7	7.29	1.5 x 2.2 = 3.30	0.172	0.9 x 2.2 = 1.98	
a8	DISIMP.		3.8 x 1.0 = 3.80	2.7	7.29	1.5 x 2.2 = 3.30	0.172	0.9 x 2.2 = 1.98	
b1	P.S. + K		5.15 x 4.3 = 22.15	2.7	7.29	1.5 x 2.2 = 3.30	0.172	0.9 x 2.2 = 1.98	
b2	STUDIO		2.70 x 2.40 = 6.48	2.7	7.29	1.5 x 2.2 = 3.30	0.172	0.9 x 2.2 = 1.98	
b3	DISIMP.		2.6 x 1.0 = 2.60	2.7	7.29	1.5 x 2.2 = 3.30	0.172	0.9 x 2.2 = 1.98	
b4	BAGNO		2.6 x 1.8 = 4.68	2.7	7.29	1.5 x 2.2 = 3.30	0.172	0.9 x 2.2 = 1.98	
b5	RIPOST.		1.35 x 0.8 = 1.08	2.7	7.29	1.5 x 2.2 = 3.30	0.172	0.9 x 2.2 = 1.98	
b6	CAM.		5.15 x 3.0 = 15.45	2.7	7.29	1.5 x 2.2 = 3.30	0.172	0.9 x 2.2 = 1.98	

SCHEMA DI CALCOLO DI SUPERFICIE E VOLUMI
 SUPERFICIE: 10.90 x 25.00 = 272.5 m² + 12.50 x 34.06.2 m³ V.ELEVATO
 " " " = 272.5 m² + 1.60 x 436 m³ V.INTERNO
 TOTALE mc. 3842.20
 PARCHEGGIO m² 201.64 > di 1/20 di 3842.20

ZONA C DEL P.R.G.
 - MASSIMO N. 4 PIANI
 - ALT. TOT. MAX m. 13.30
 - LUNGHEZZA MAX 25.00
 - DIST. DAI CONFINI m. 6.00 MIN.
 - DIST. ALLE STRADE m. 7.50 MIN.
 - DIST. FILO " " m. 3.00 MIN.

Approvato dal Sindaco alle condizioni
 In data 5/8/1983
 N. 250 del 5/8/1983
 L'ING. CAPO

APPROVATO
 8 AGO 1983
 CONTROLLATO
 IL DIRETTORE

L. 7 MAR 1981

Dott. Ing. PIETRO ORSINI VIALE XX SETT. 133 - AVENZA - CARRARA - TEL. 0585-51236		COMMITTENTE Soc. EDILCENNAZZANO Dott. MAURIZIO MAGGIARI	
LAVORO:	OGGETTO DISEGNO	FABBRICATO A	
ARCHITETTONICI PER IL COMUNE	PIANTE PLANIMETRICHE TABELLE DIMENSIONALI		
DATA	RAPP.	DEV.	DATA
DIS. N.	1	1:500	1:1000