


6 MAG. 1967 ✓
COSTRUZIONE HOTEL "MAESTRALE"
LOCALITÀ: LA FOSSA - PARADISO - MARINA DI ARRARA
IL PROPRIETARIO: S.IGNORI VENTURINI E FIORANI
IL PROGETTISTA: DOTT. ARCH. LUCIO GRANAI
T
Δ
V. 5
DRO/DETTO
L. GRANAI

Approvato dal Sindaco alla
Indirizzo nel permesso di
N. 111 del 6-7-1967
L'ING. CARO
mmpm
APPROVATO

- 6 LUG. 1967
CONTROLLATO
L. GRANAI

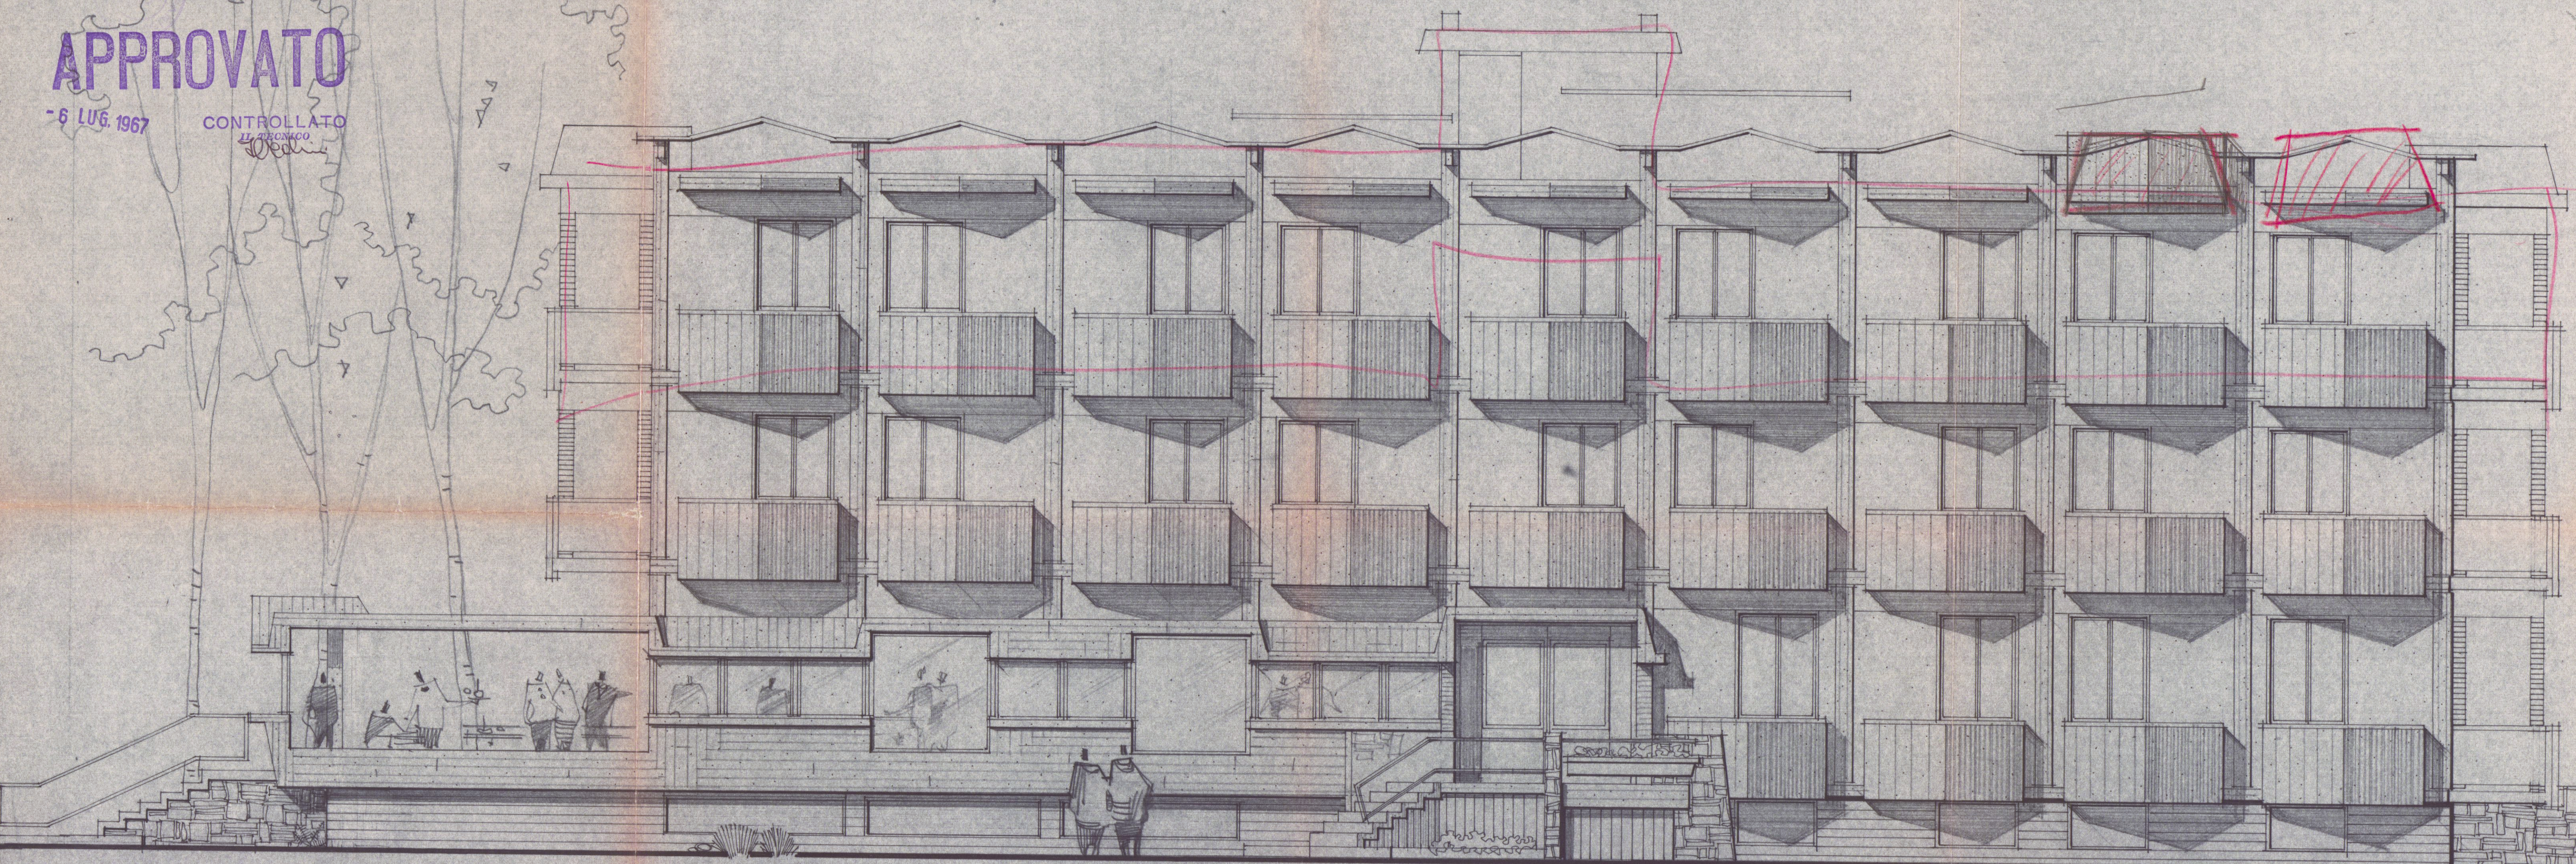

PROSPETTO SUD

SCALA 1:50