



CONDONO EDILIZIO

DEL FABBRICATO SITO IN VIA F. CAVALLOTTI
DI PROPRIETA' SIGG. RATTI ALFREDA E BONOMI ANTONIO


PLANIMETRIA $\approx 1:1000$
FOGLIO 101 MAPPA 231

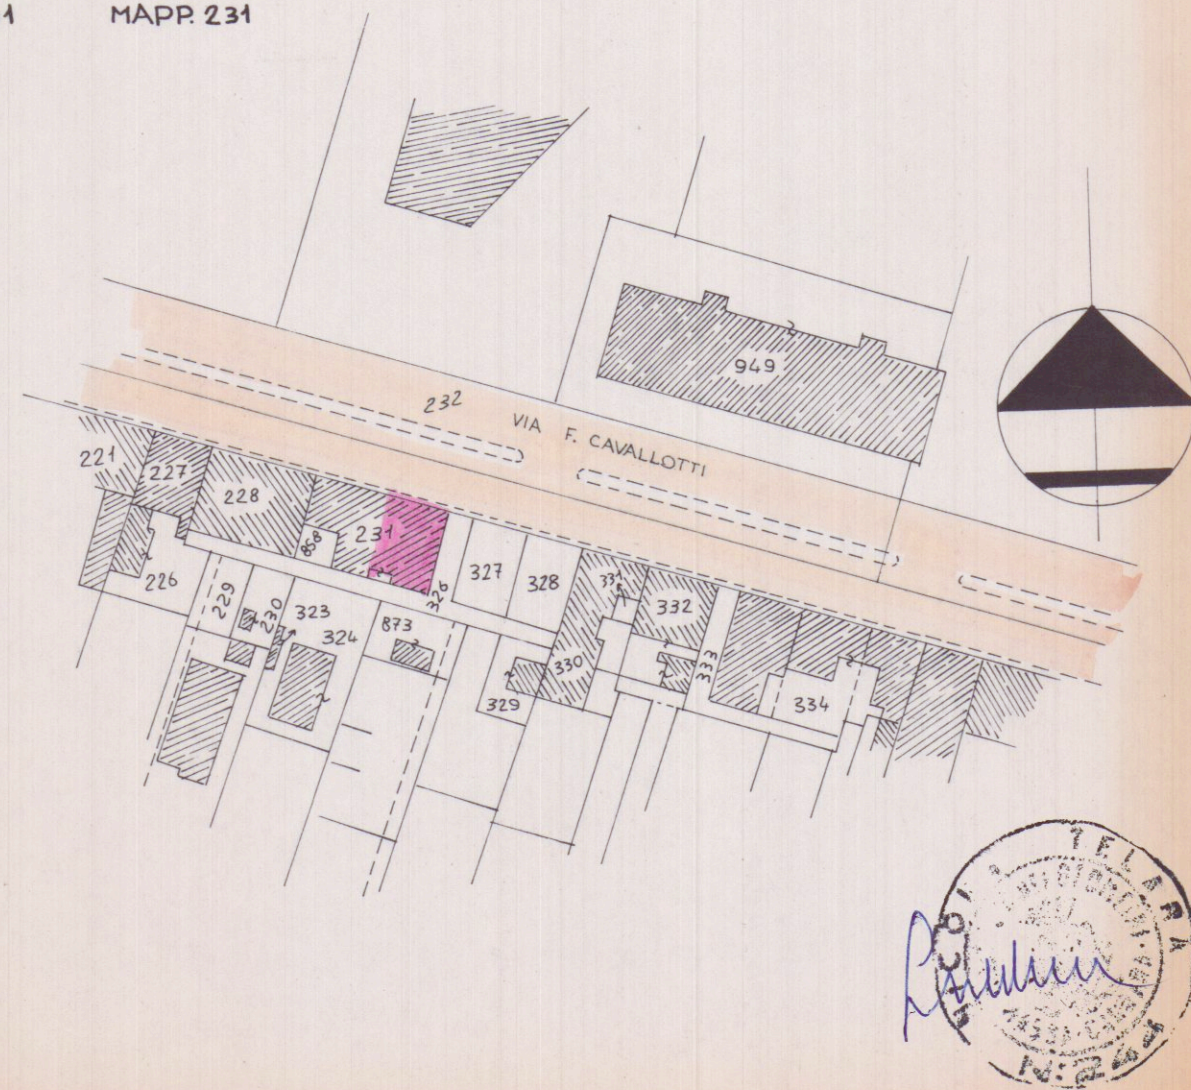

Volume u. μ^3 μ^2 μ^3
1) $500 \times 315 = \mu^2 15.75$
2) $990 \times 560 = \mu^2 55.44$
 $\mu^2 71.29 \times 1.60 = \mu^3 114.07$
 $\mu^2 71.29 \times 1.50 = \mu^3 106.94$


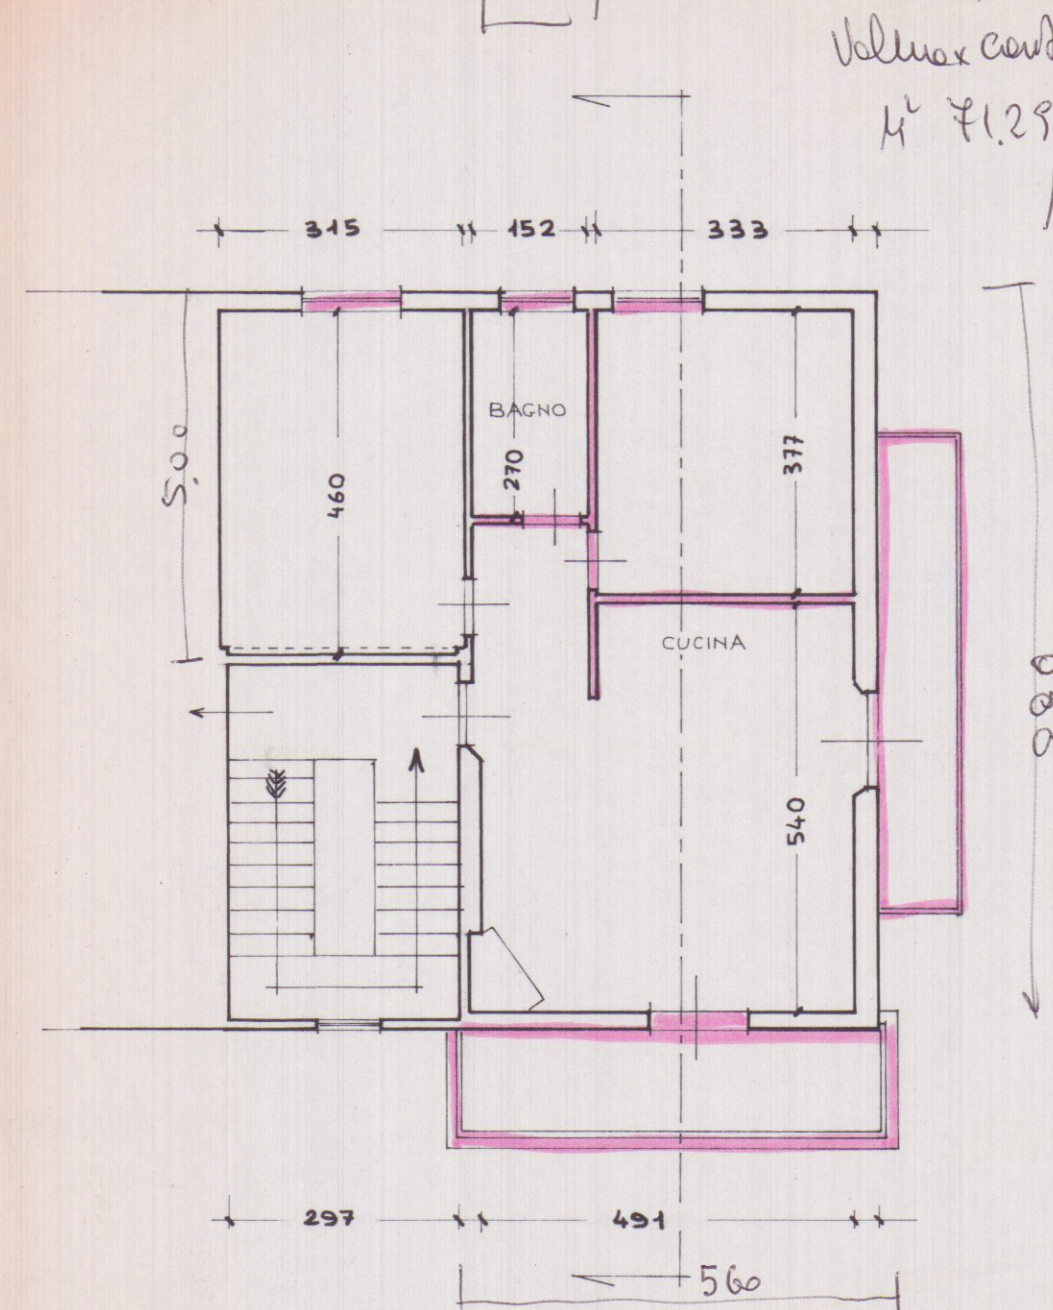


PIANO SECONDO $\approx 1:100$

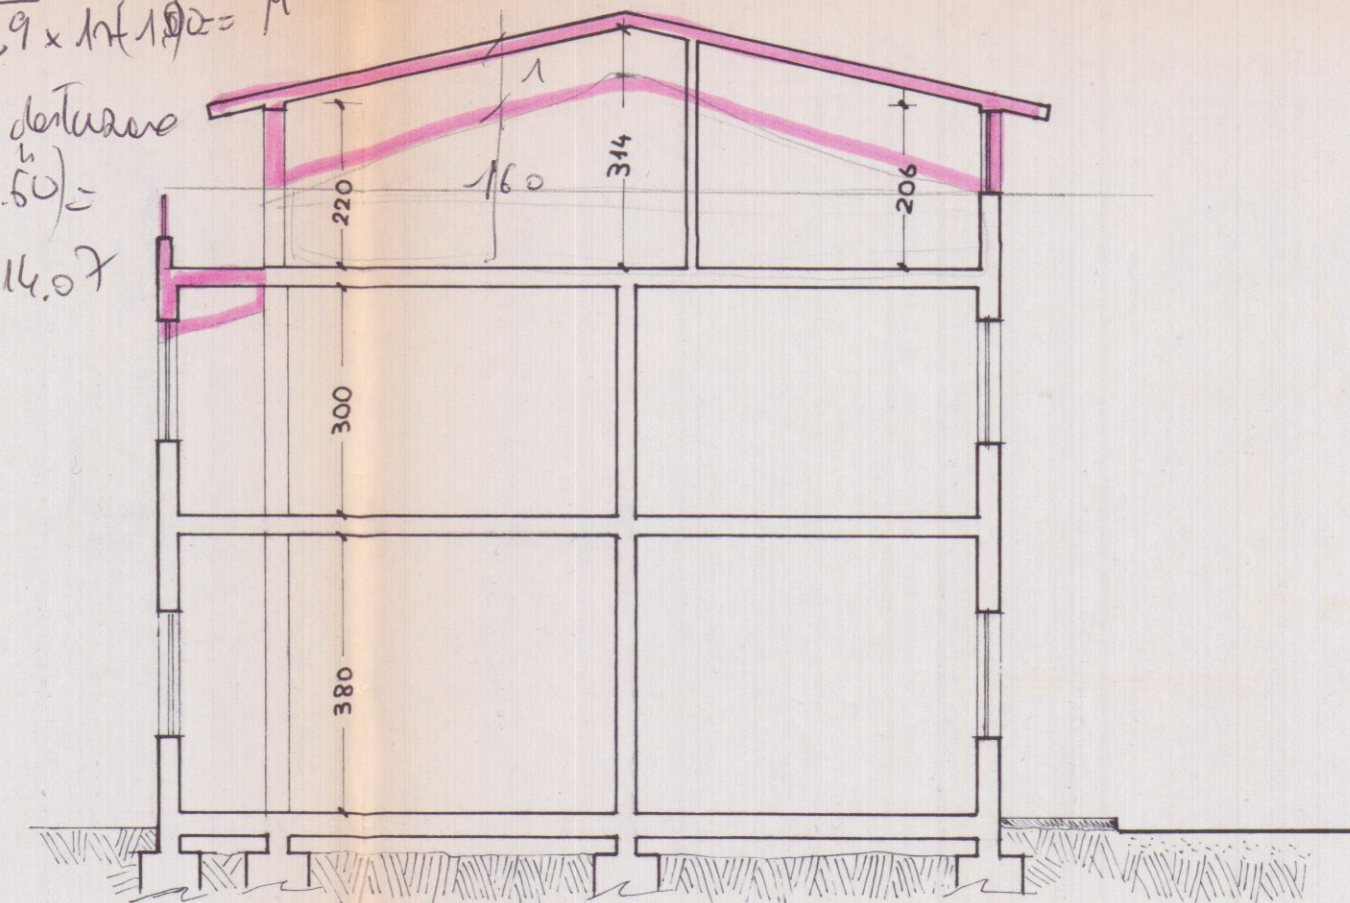

SEZIONE

PROSPETTO DI LEVANTE

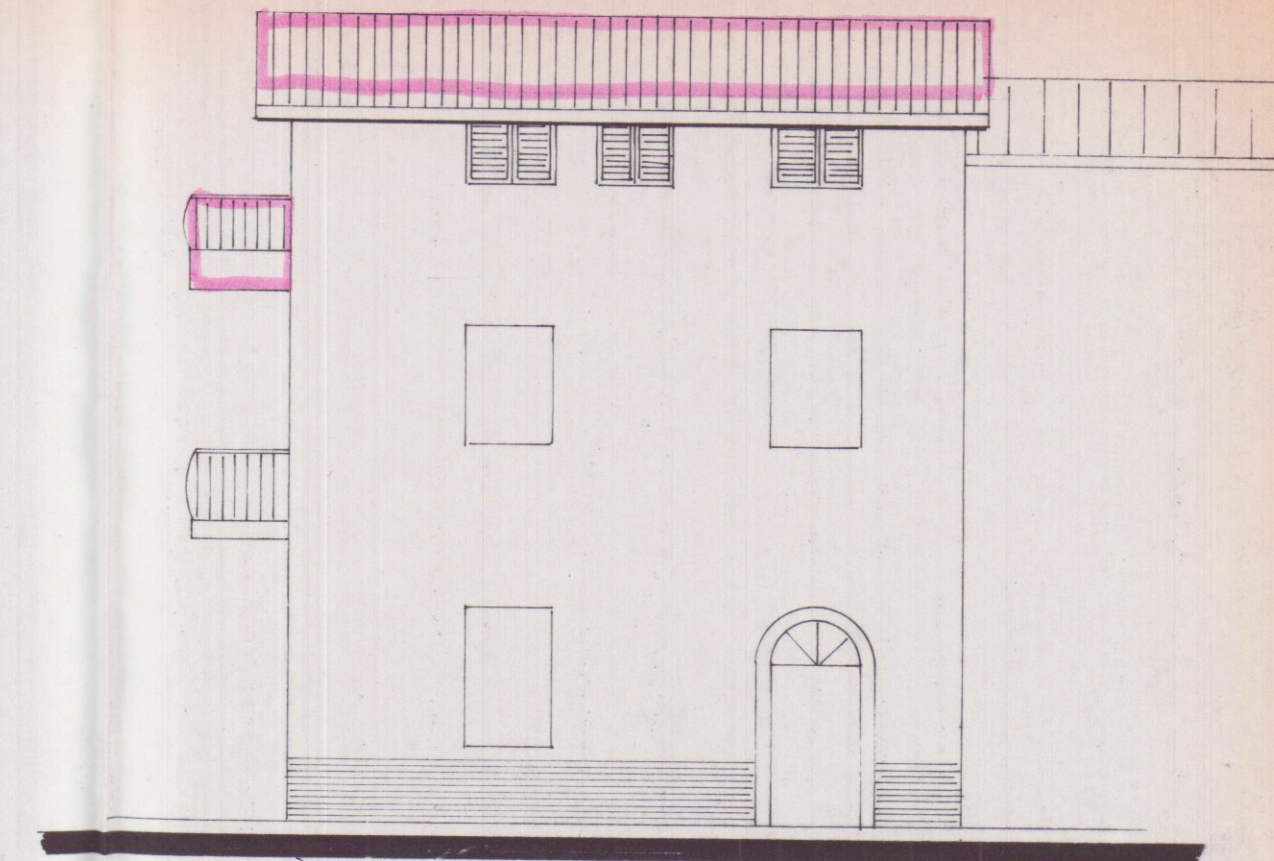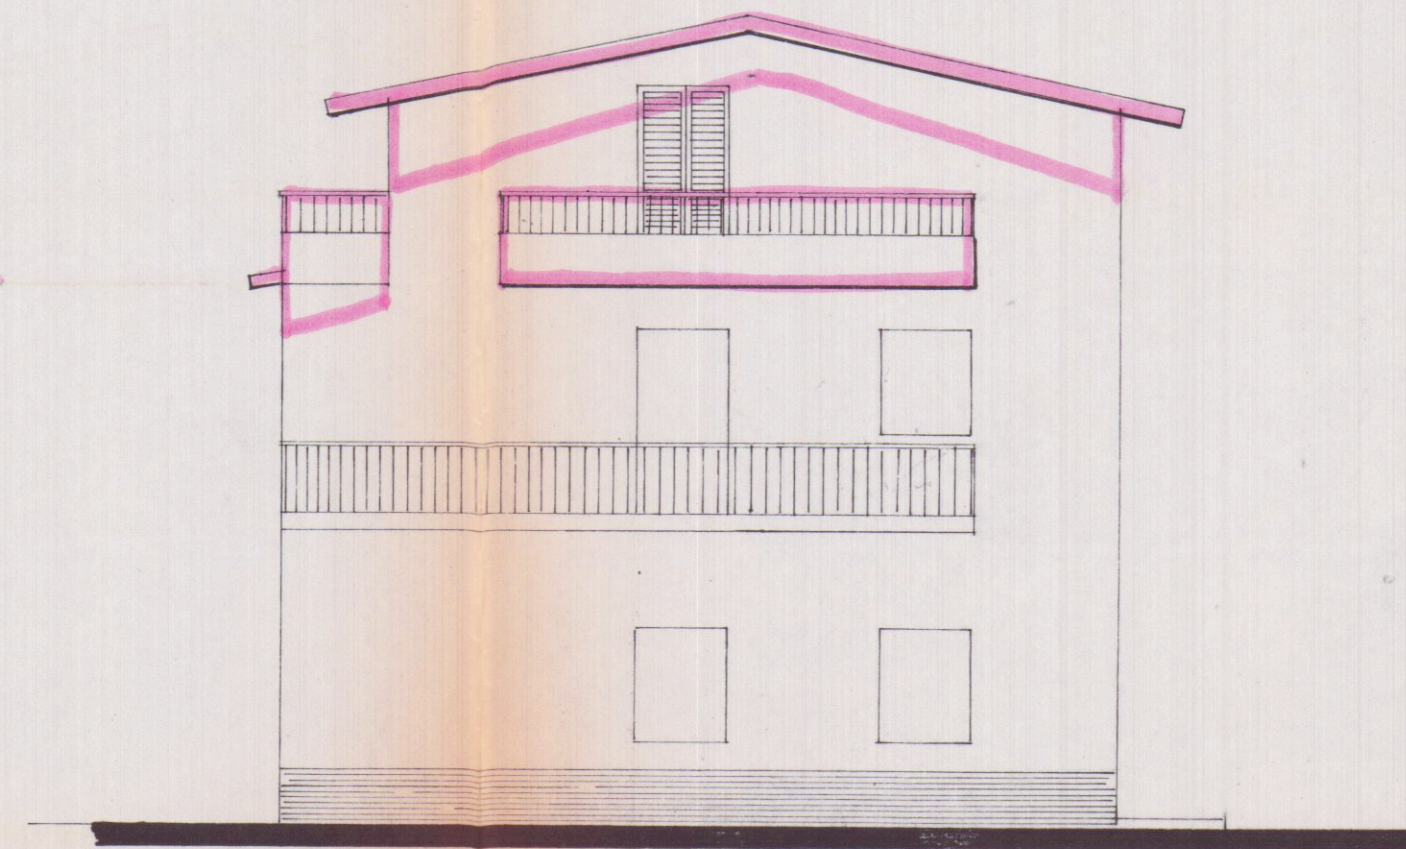

PROSPETTO LATO STRADA

PROSPETTO LATO MARE

