


2


VARIANTE AL FABBRICATO DI CIVILE ABITAZIONE - SITO IN AVENZA -
VIA AURELIA N° 118 - DI PROPRIETÀ DEI CONIUGI BEDINI BRUNO E
BAUDONI SILVANA

SCALA 1/100

PROSPETTI

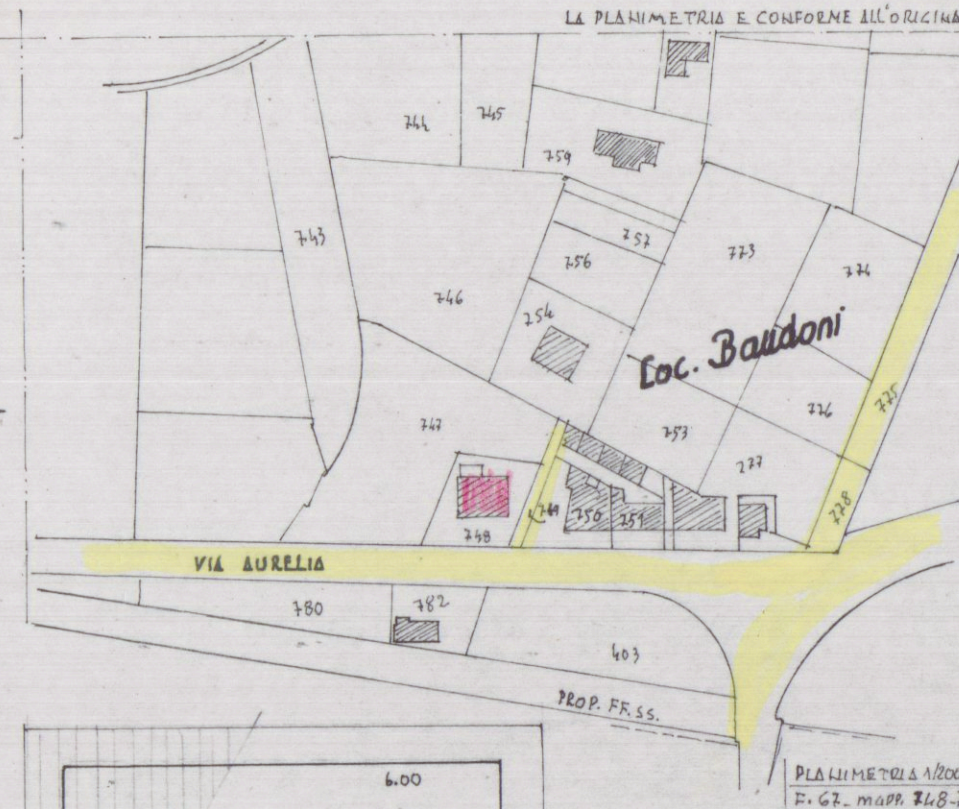


COMUNE DI CARRARA
SETT. URBANISTICA
Approvato dal Sindaco alle deliberazioni
indicate della Cons. Comunale seduta
n° 162 del 1994
elab. grafico di cui
n° 1 del 1994

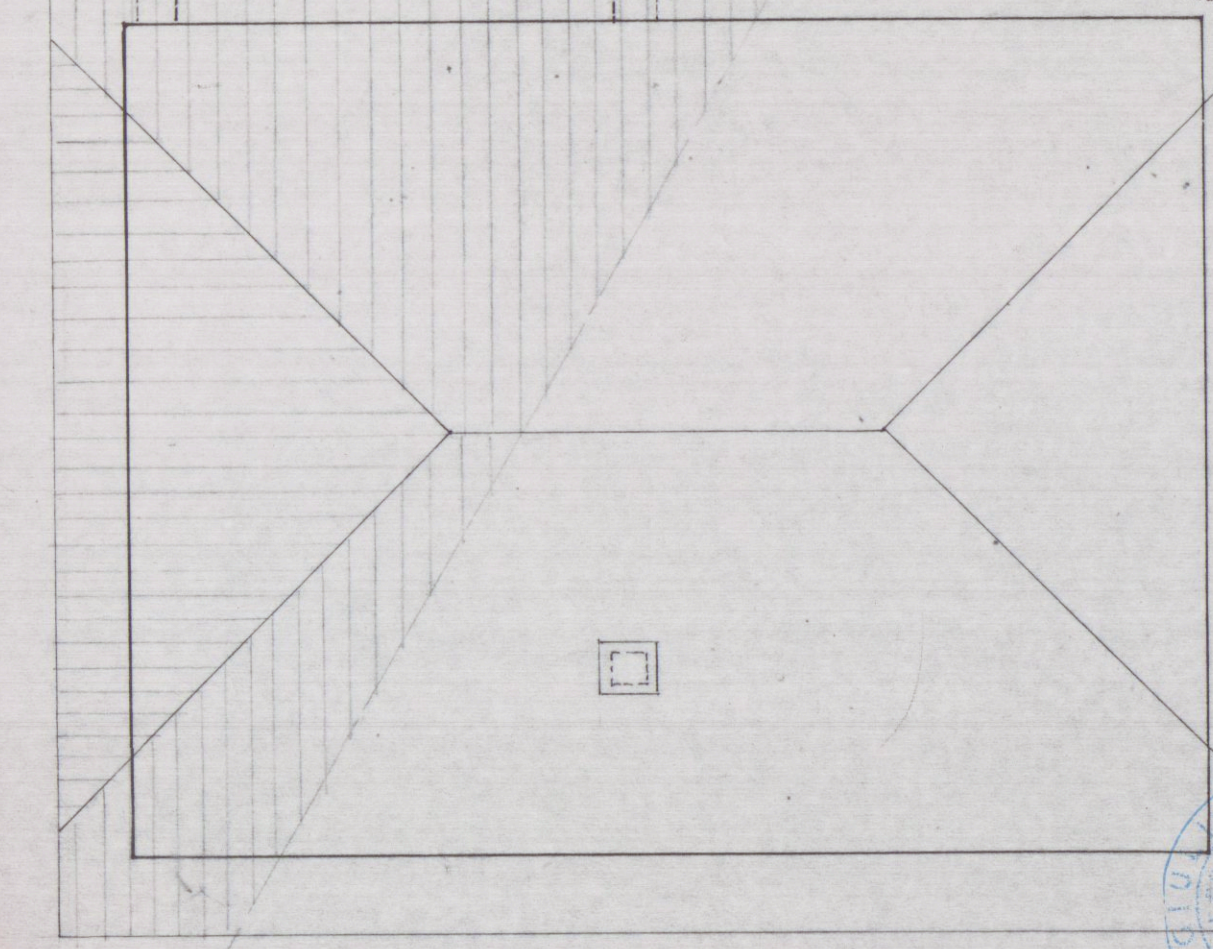


IL PROPRIETARIO

IL GEOMETRA


NUOVA COPERTURA

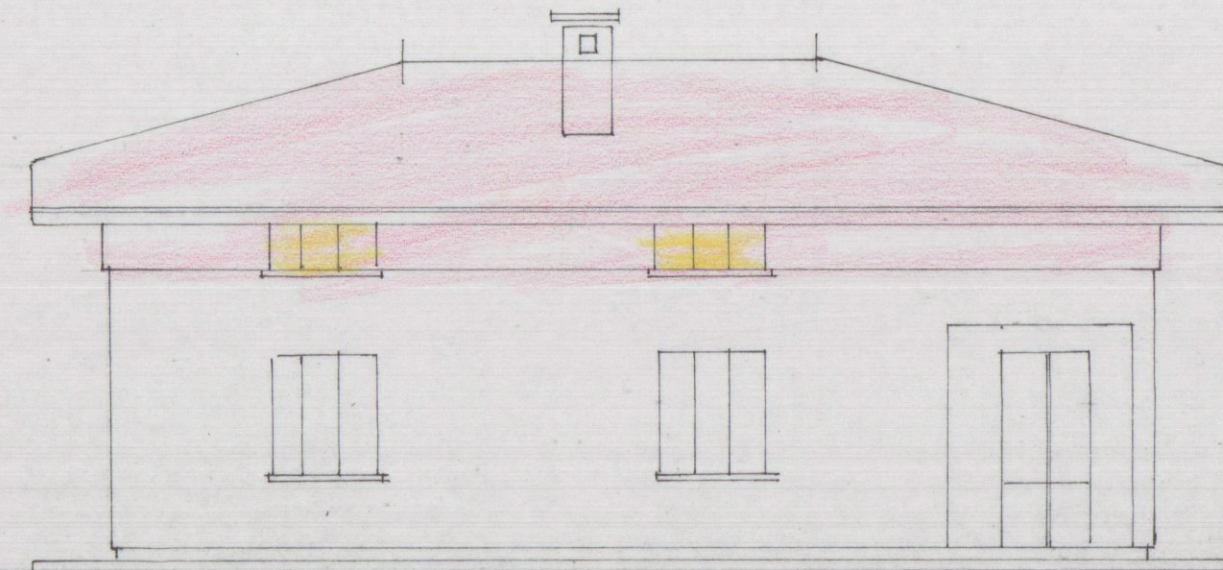


NUOVO PROSPETTO

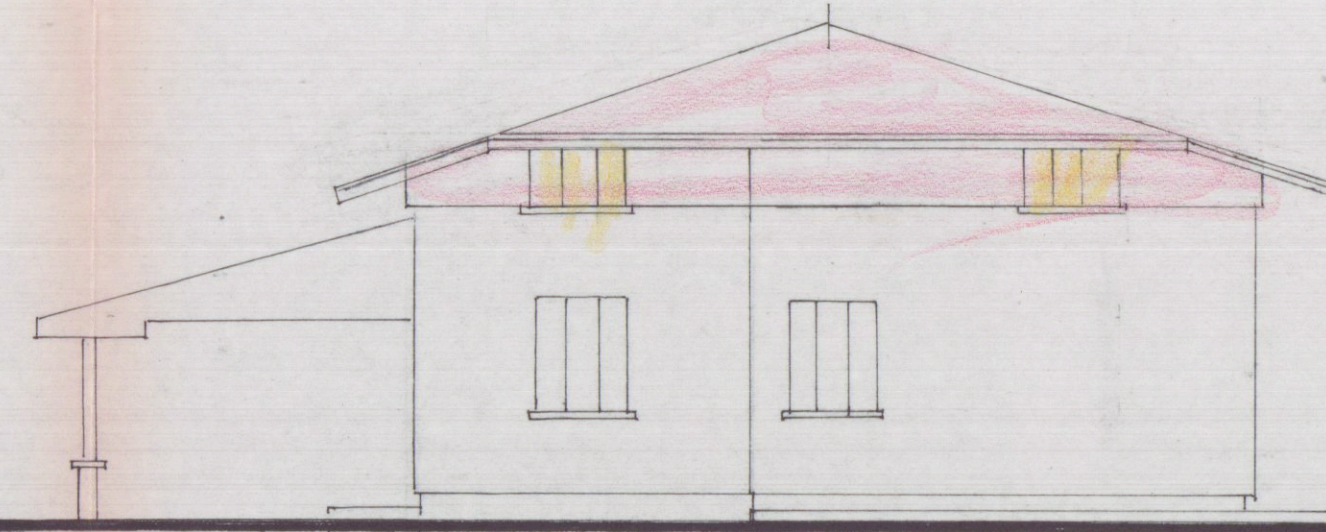


NUOVO LATO SINISTRO

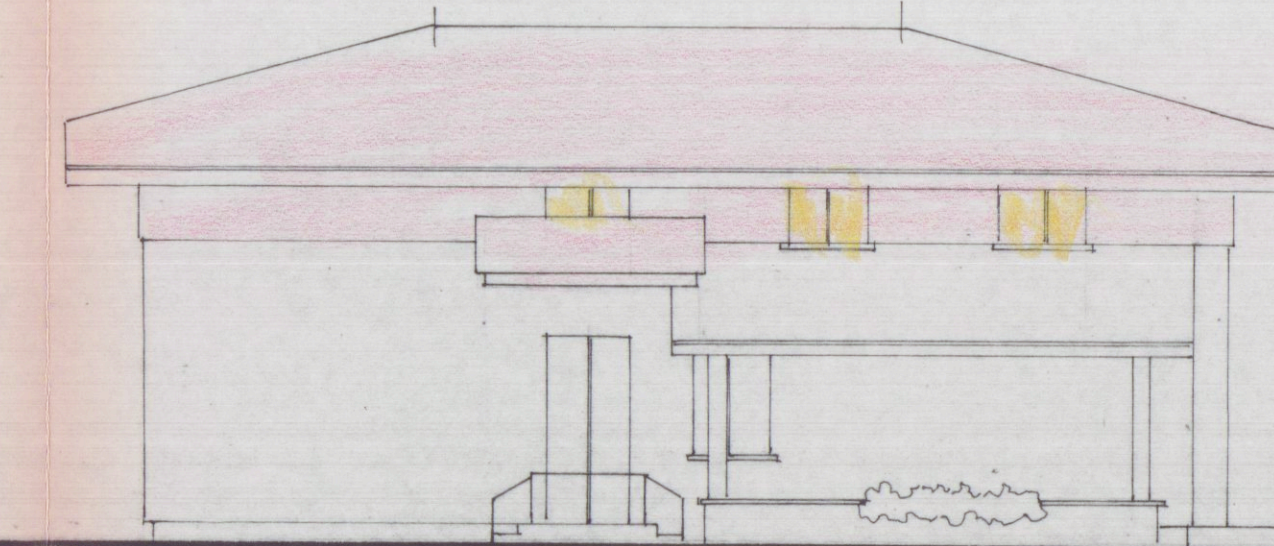


NUOVO RETRO

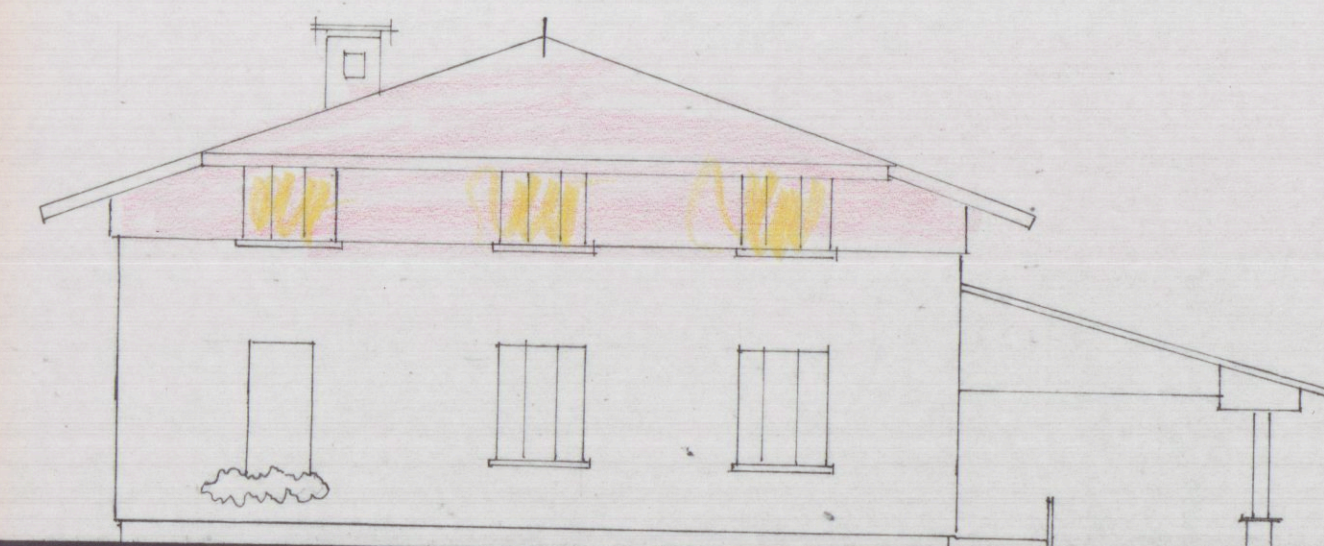


NUOVO LATO DESTRO

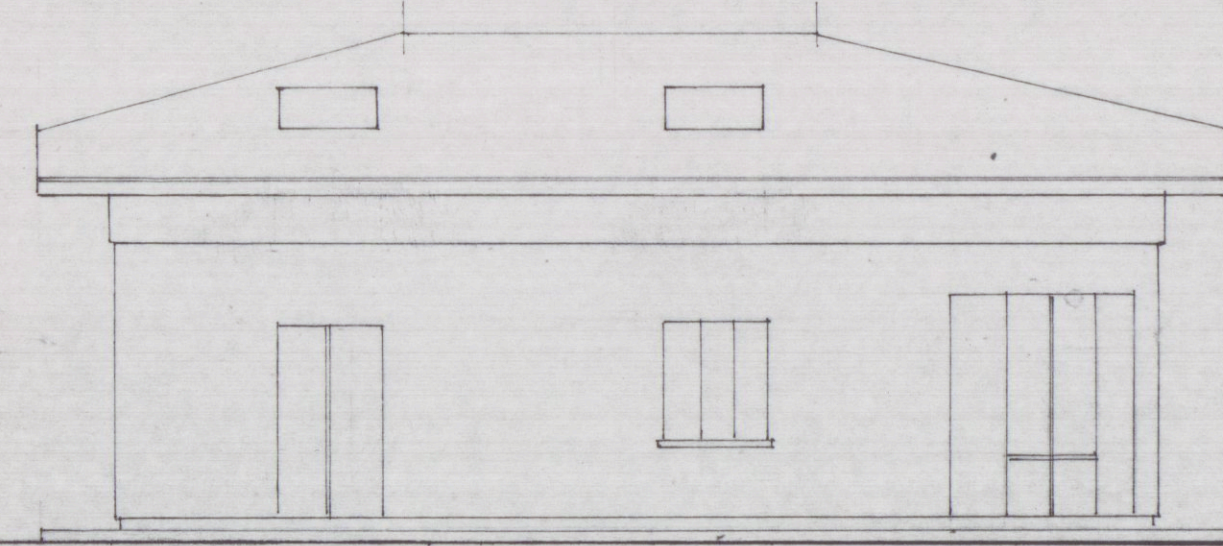


PROSPETTO ESISTENTE

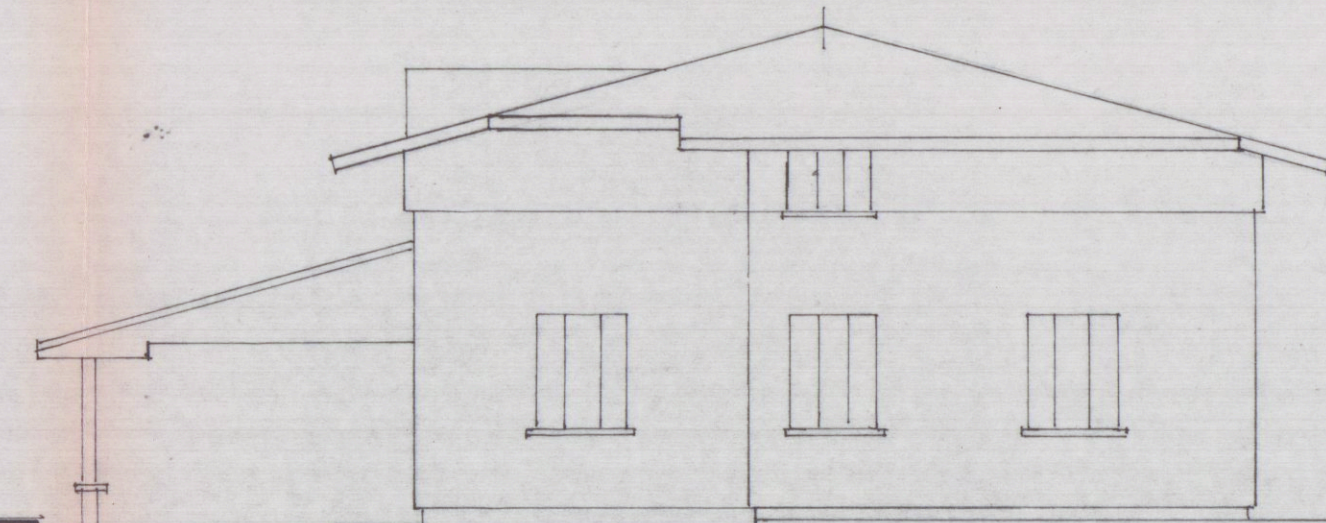


LATO SINISTRO ESISTENTE

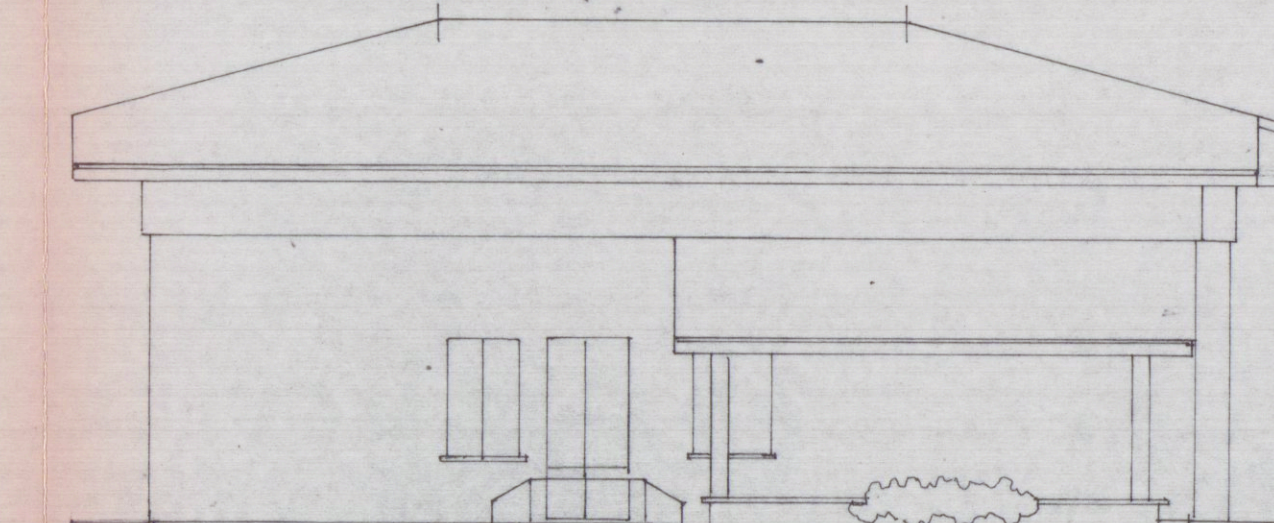

RETRO ESISTENTE

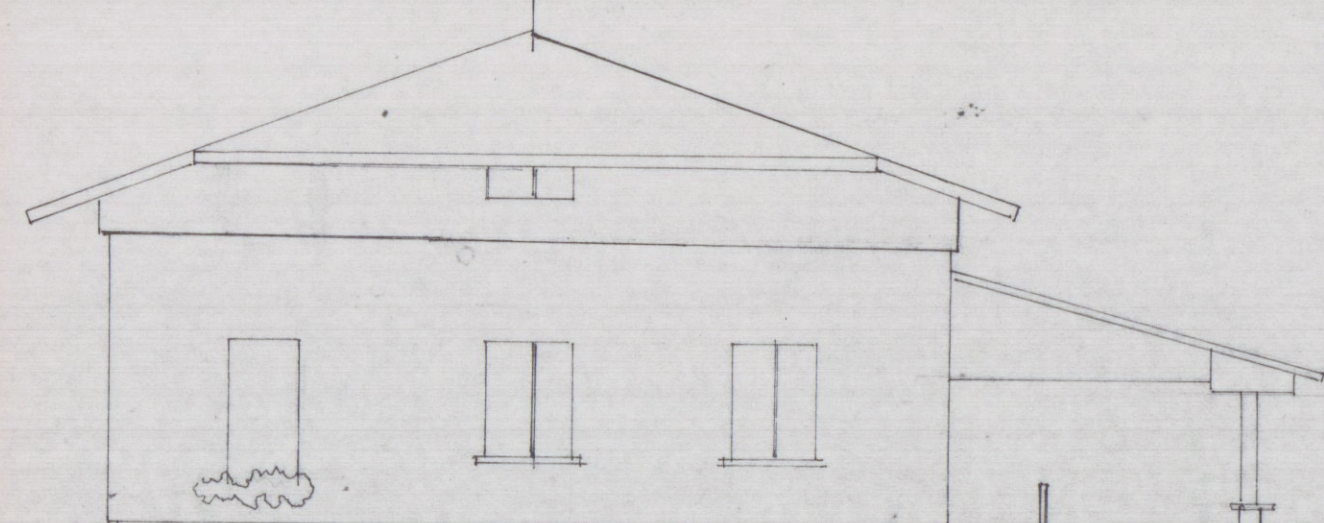

LATO DESTRO ESISTENTE

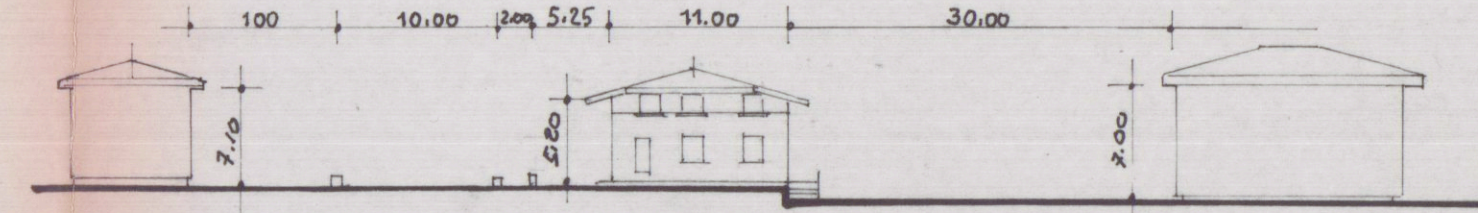

SEZIONE AA

