


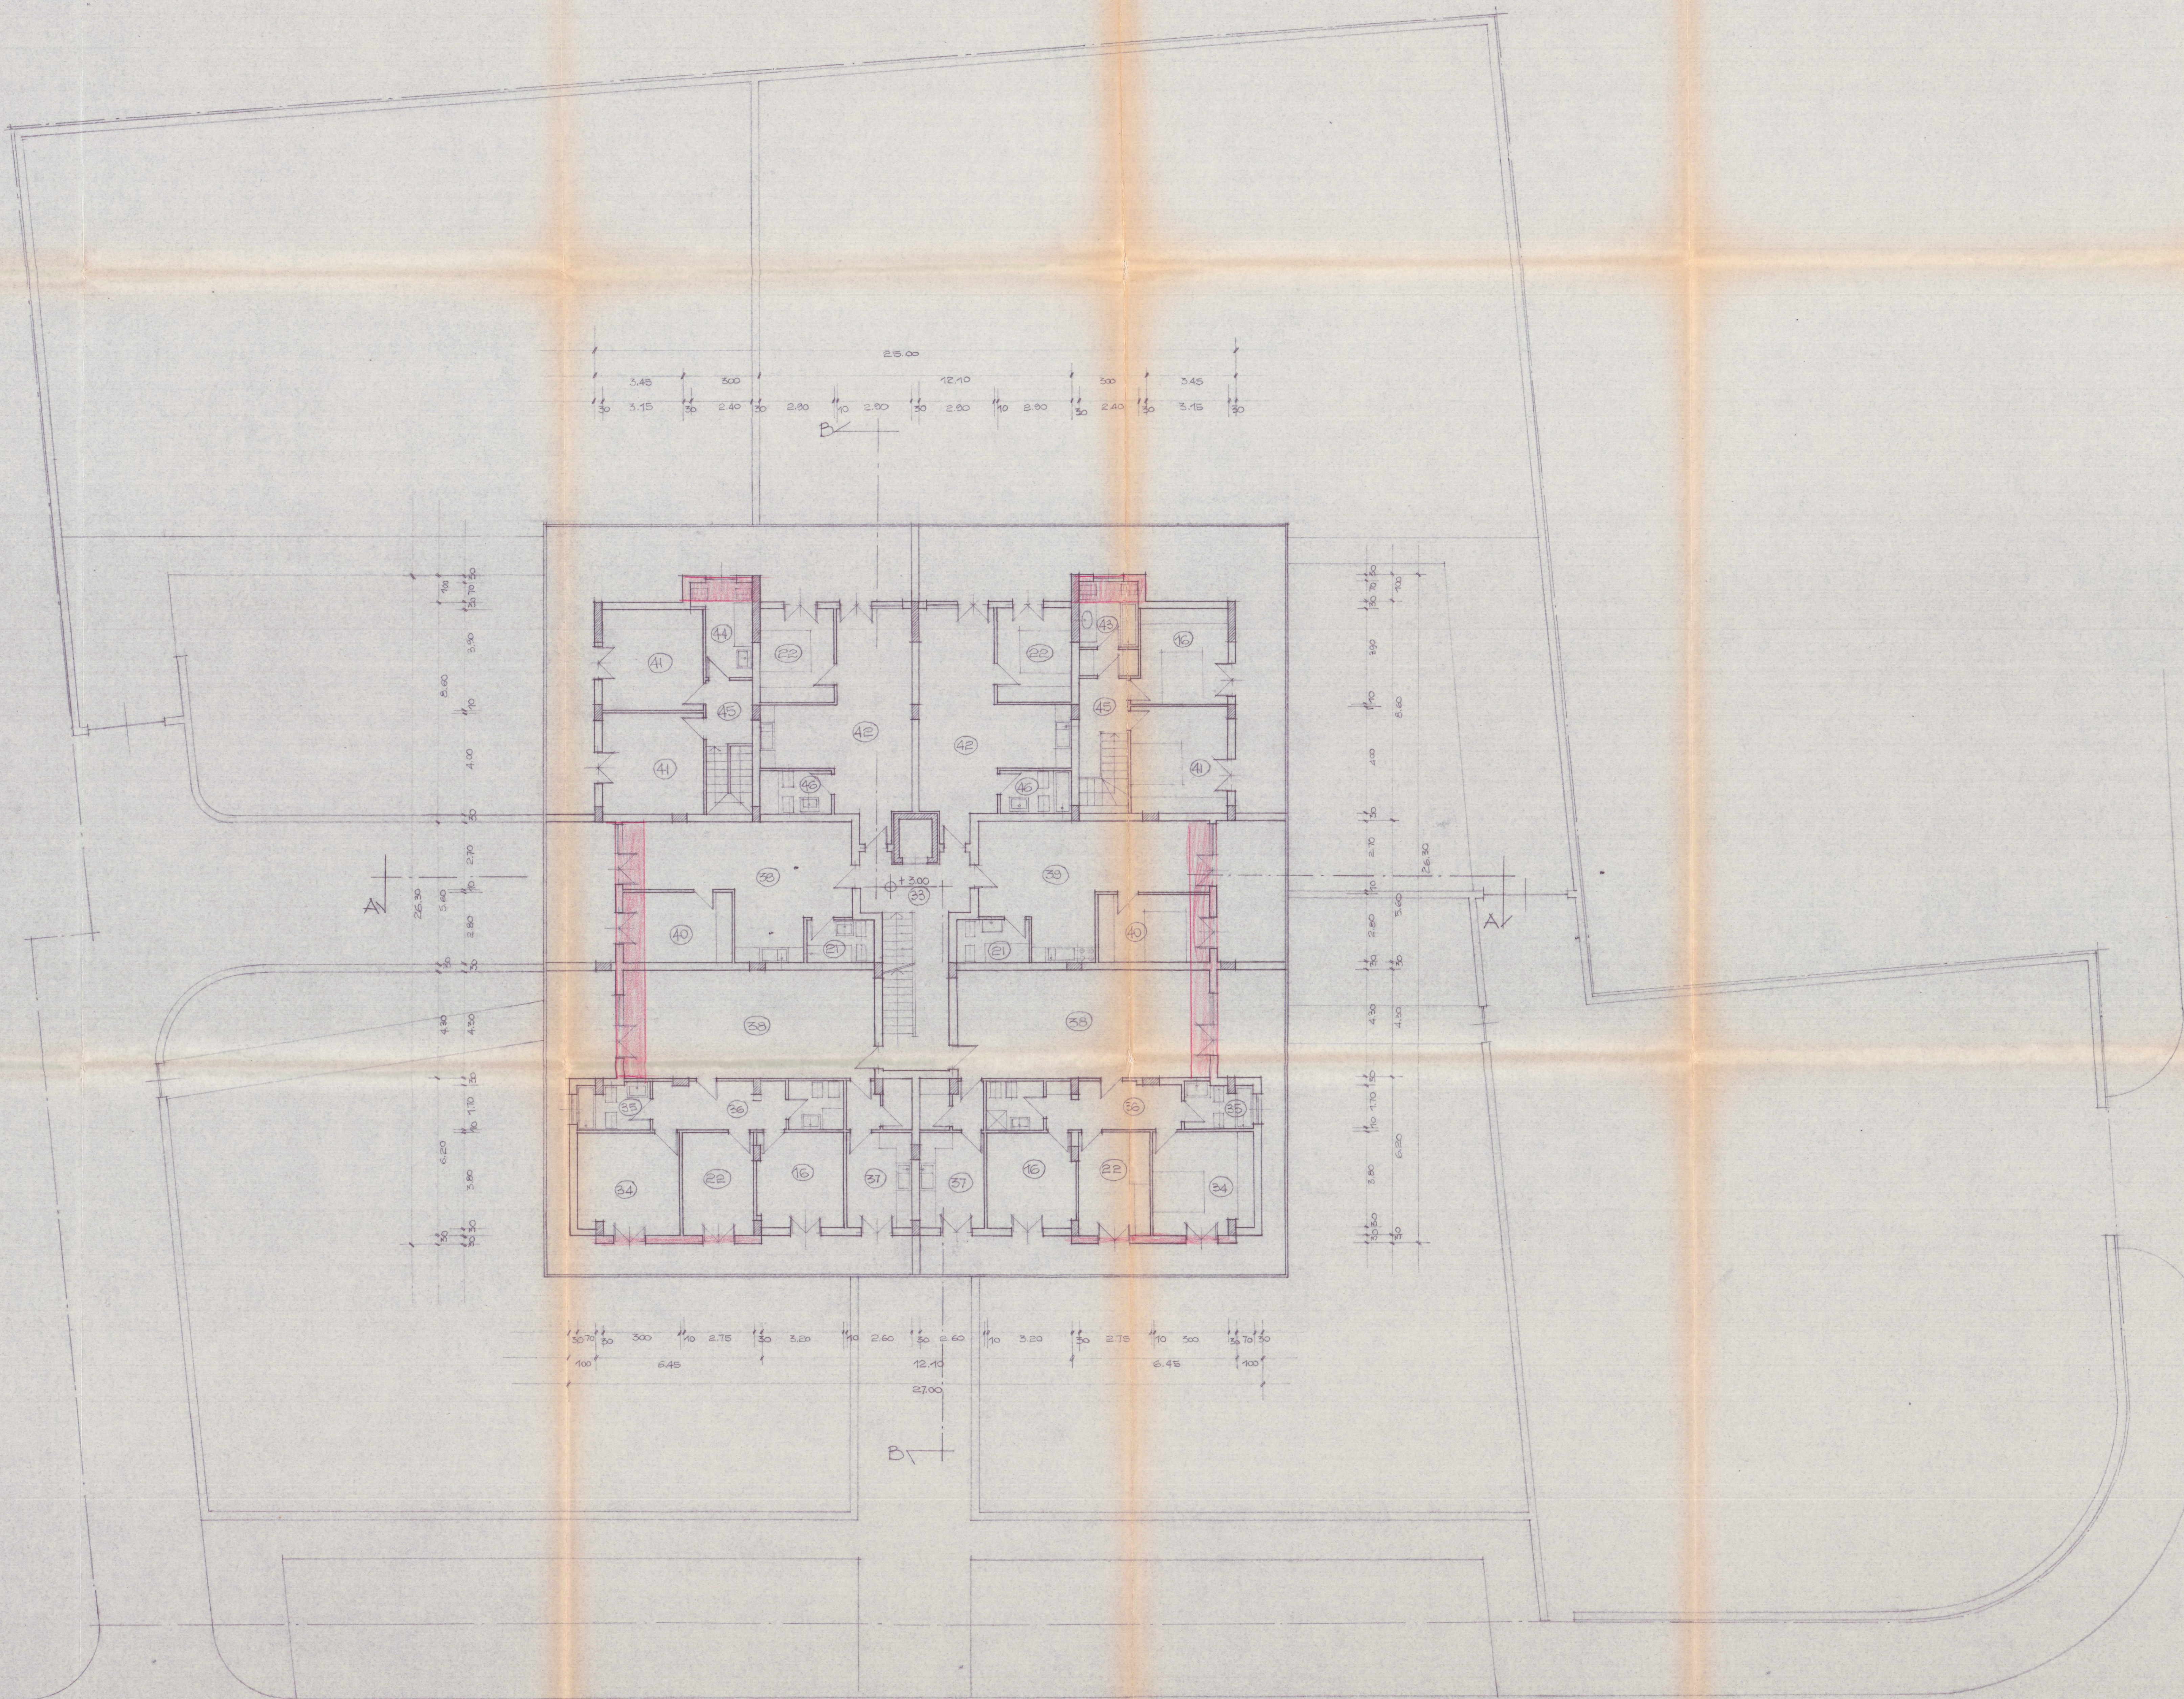

|   |                      |                  |               |
|---|----------------------|------------------|---------------|
| LAVORO:<br>VARIANTE IN CORSO D'OPERA AL PROGETTO DI EDIFICIO PER CIVILE ABITAZIONE DA COSTRUIRE IN MARINA DI CARRARA VIA M. POLO 50/1 TERRENO DI PROPRIETA' DELLA SOC. IMH. CASABENNA SRL, DISTINTO IN CATASTO AL FOGLIO 104, MAPPE 828 E 547, CONCESSIONE EDILIZIA N. 407/1000. |                      | TAV.<br><b>4</b> | FABBRICATO    |
| PROGETTISTA<br>DOTT. ING. VINCENZO BOSCO   |                      | VISTO            | DISSEGNIATORE |
| SCALA:<br>1:100   | PROGETTO<br>VARIANTE |                  |               |
| OGGETTO DEL DISEGNO<br>PIANTA PIANO PRIMO   |                      |                  |               |

Dott. Ing.  
Bosco Vincenzo

**VARIANTE**

COMUNE DI CARRARA  
Ufficio Urbanistica  
Esaminato con esito favorevole  
dalla Commissione Edilizia Comunale  
nelle sedute n. 32 del 11/09/91  
IL SINDACO

COMMISSIONE INTERCOMUNALE  
BENI AMBIENTALI N. 2  
Riunione n. 23 del 11.4.91  
PARERE FAVOREVOLE  
Il Presidente

COMMISSIONE INTERCOMUNALE  
BENI AMBIENTALI N. 2  
Riunione n. 23 del 24.10.91  
Parere favorevole a condizione  
Il Presidente