


A	DOTT. FRANCO MENCONI - ARCHITETTO	31 LUG 1989
	CARRARA via M. D'Azeglio 3 tel. 70835	c.f. MNC FNC 27P20 B832F partita IVA. 00046740452
Soc. COMECO S.R.L.		
PROGETTO DI RIFACIMENTO EDIFICIO "B" PER ADDE- TRAMENTO		2
PIANTE		
data		1/100


B	ORDINE DEGLI ARCHITETTI DI MASSA-CARRARA
	dott. arch. MENCONI FRANCO 42
Cod. Fisc. MNC FNC 27P20 B832F	

APPROVATO
CONTROLLATO
IL TECNICO

Approvato dal Sindaco alle condizioni
indicate nella Concessione Edilizia
N. 446 del 19 DIC 1989
IL DIRIGENTE 1° DIPARTIMENTO
(Arch. Mario Varrault)

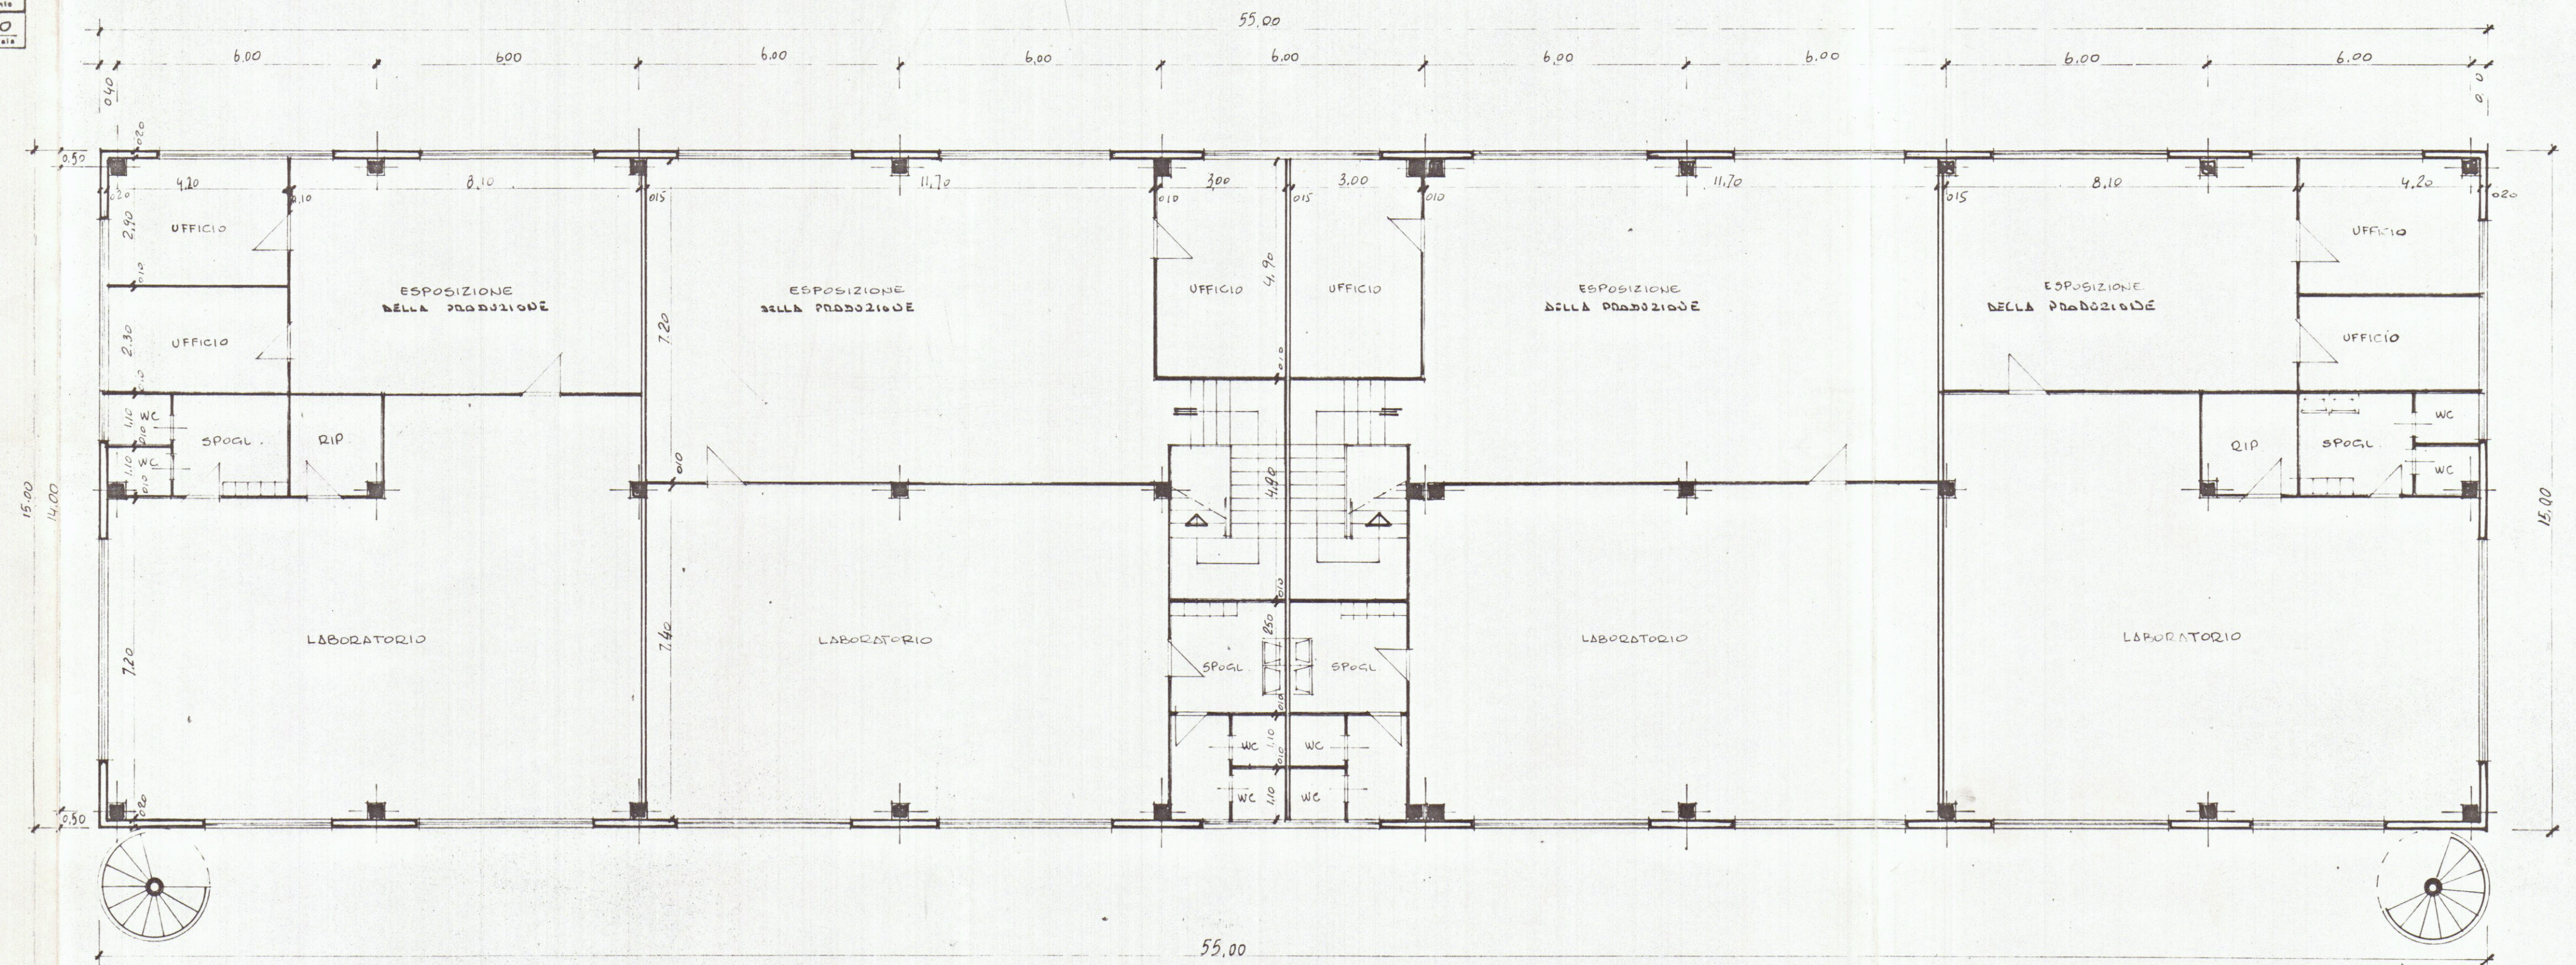

PIANTA PIANO TERRA

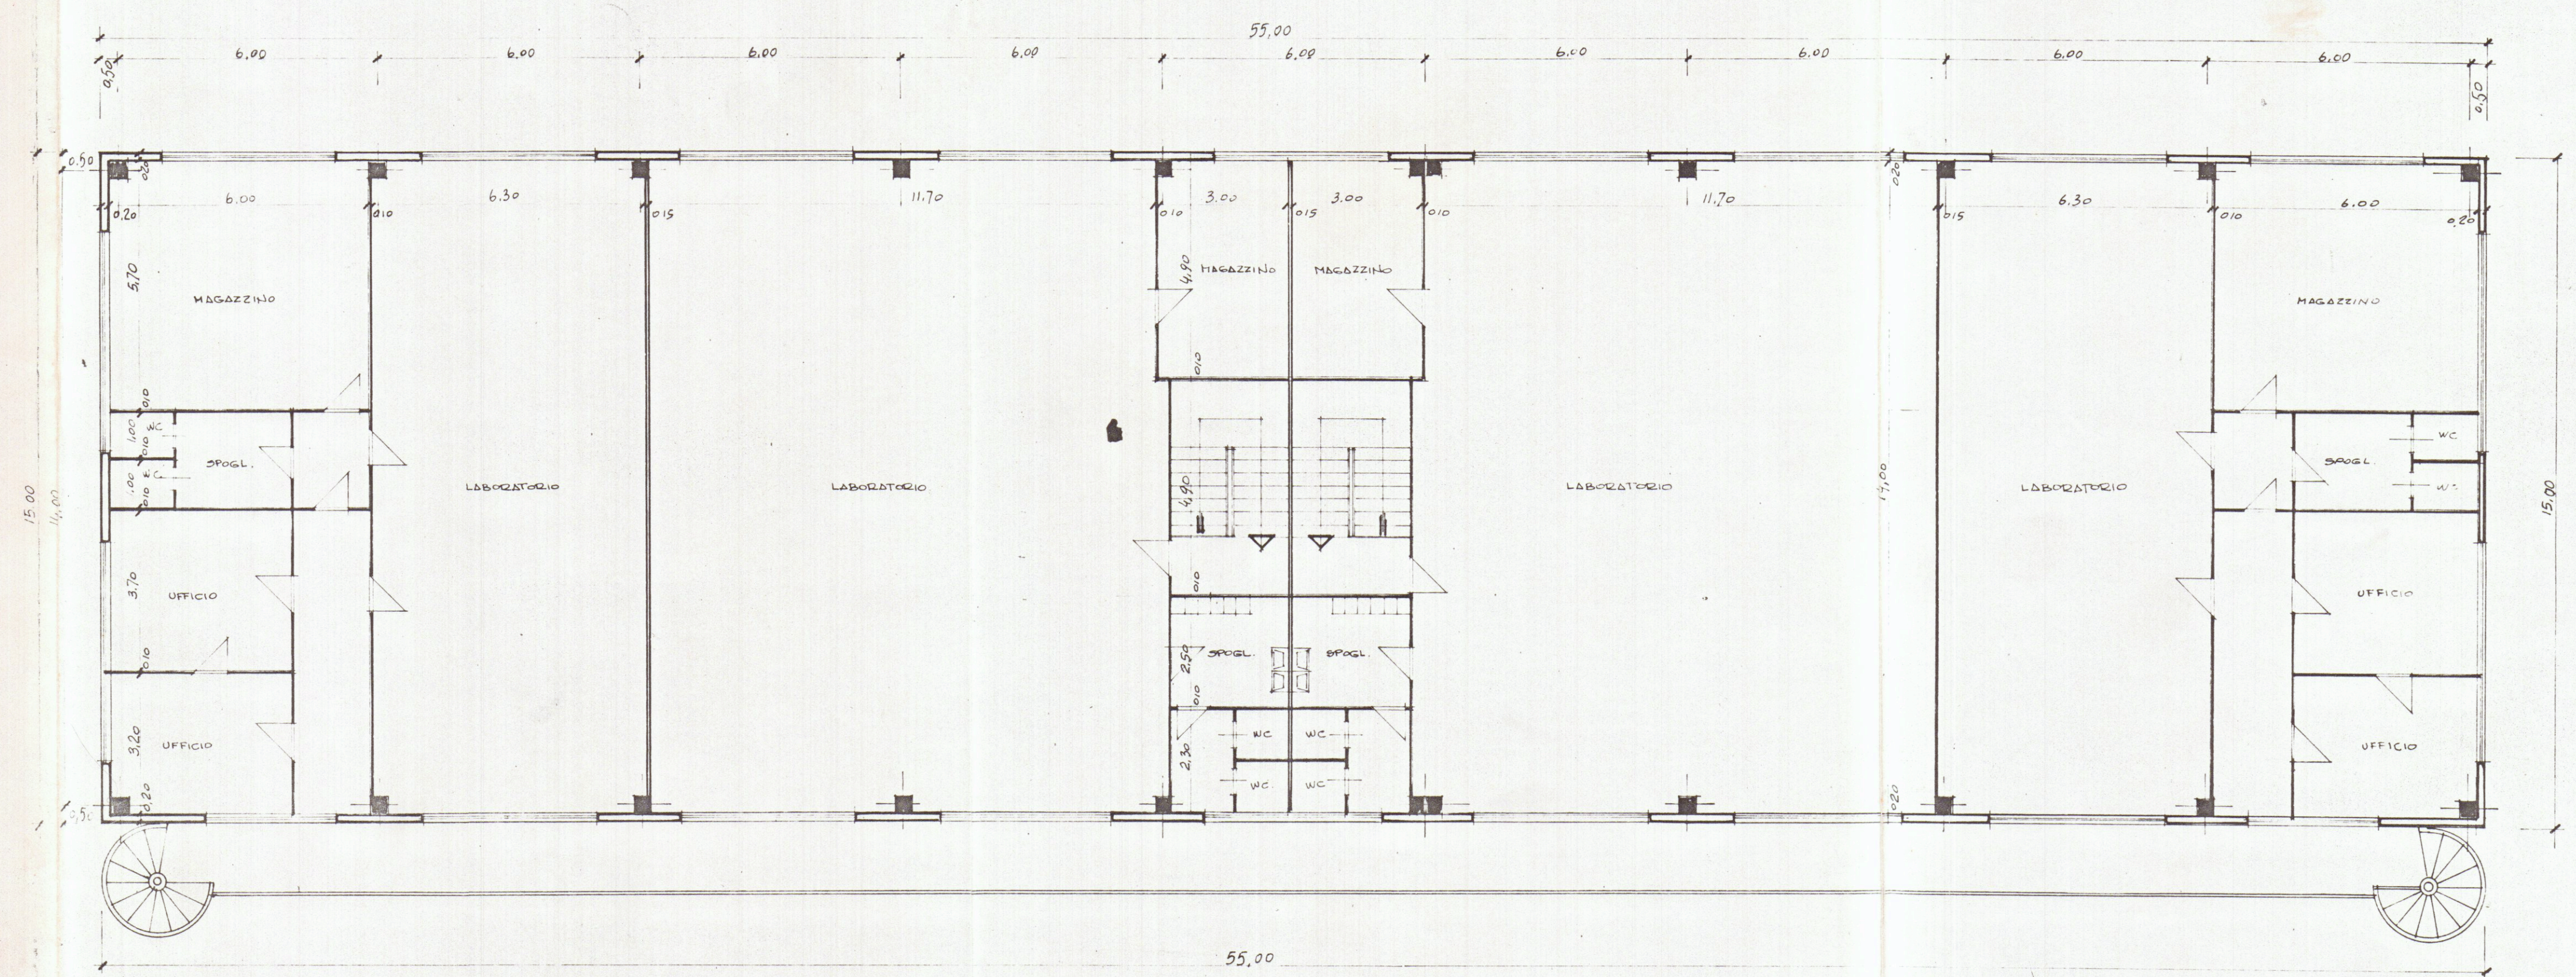

PIANTA PRIMO PIANO