


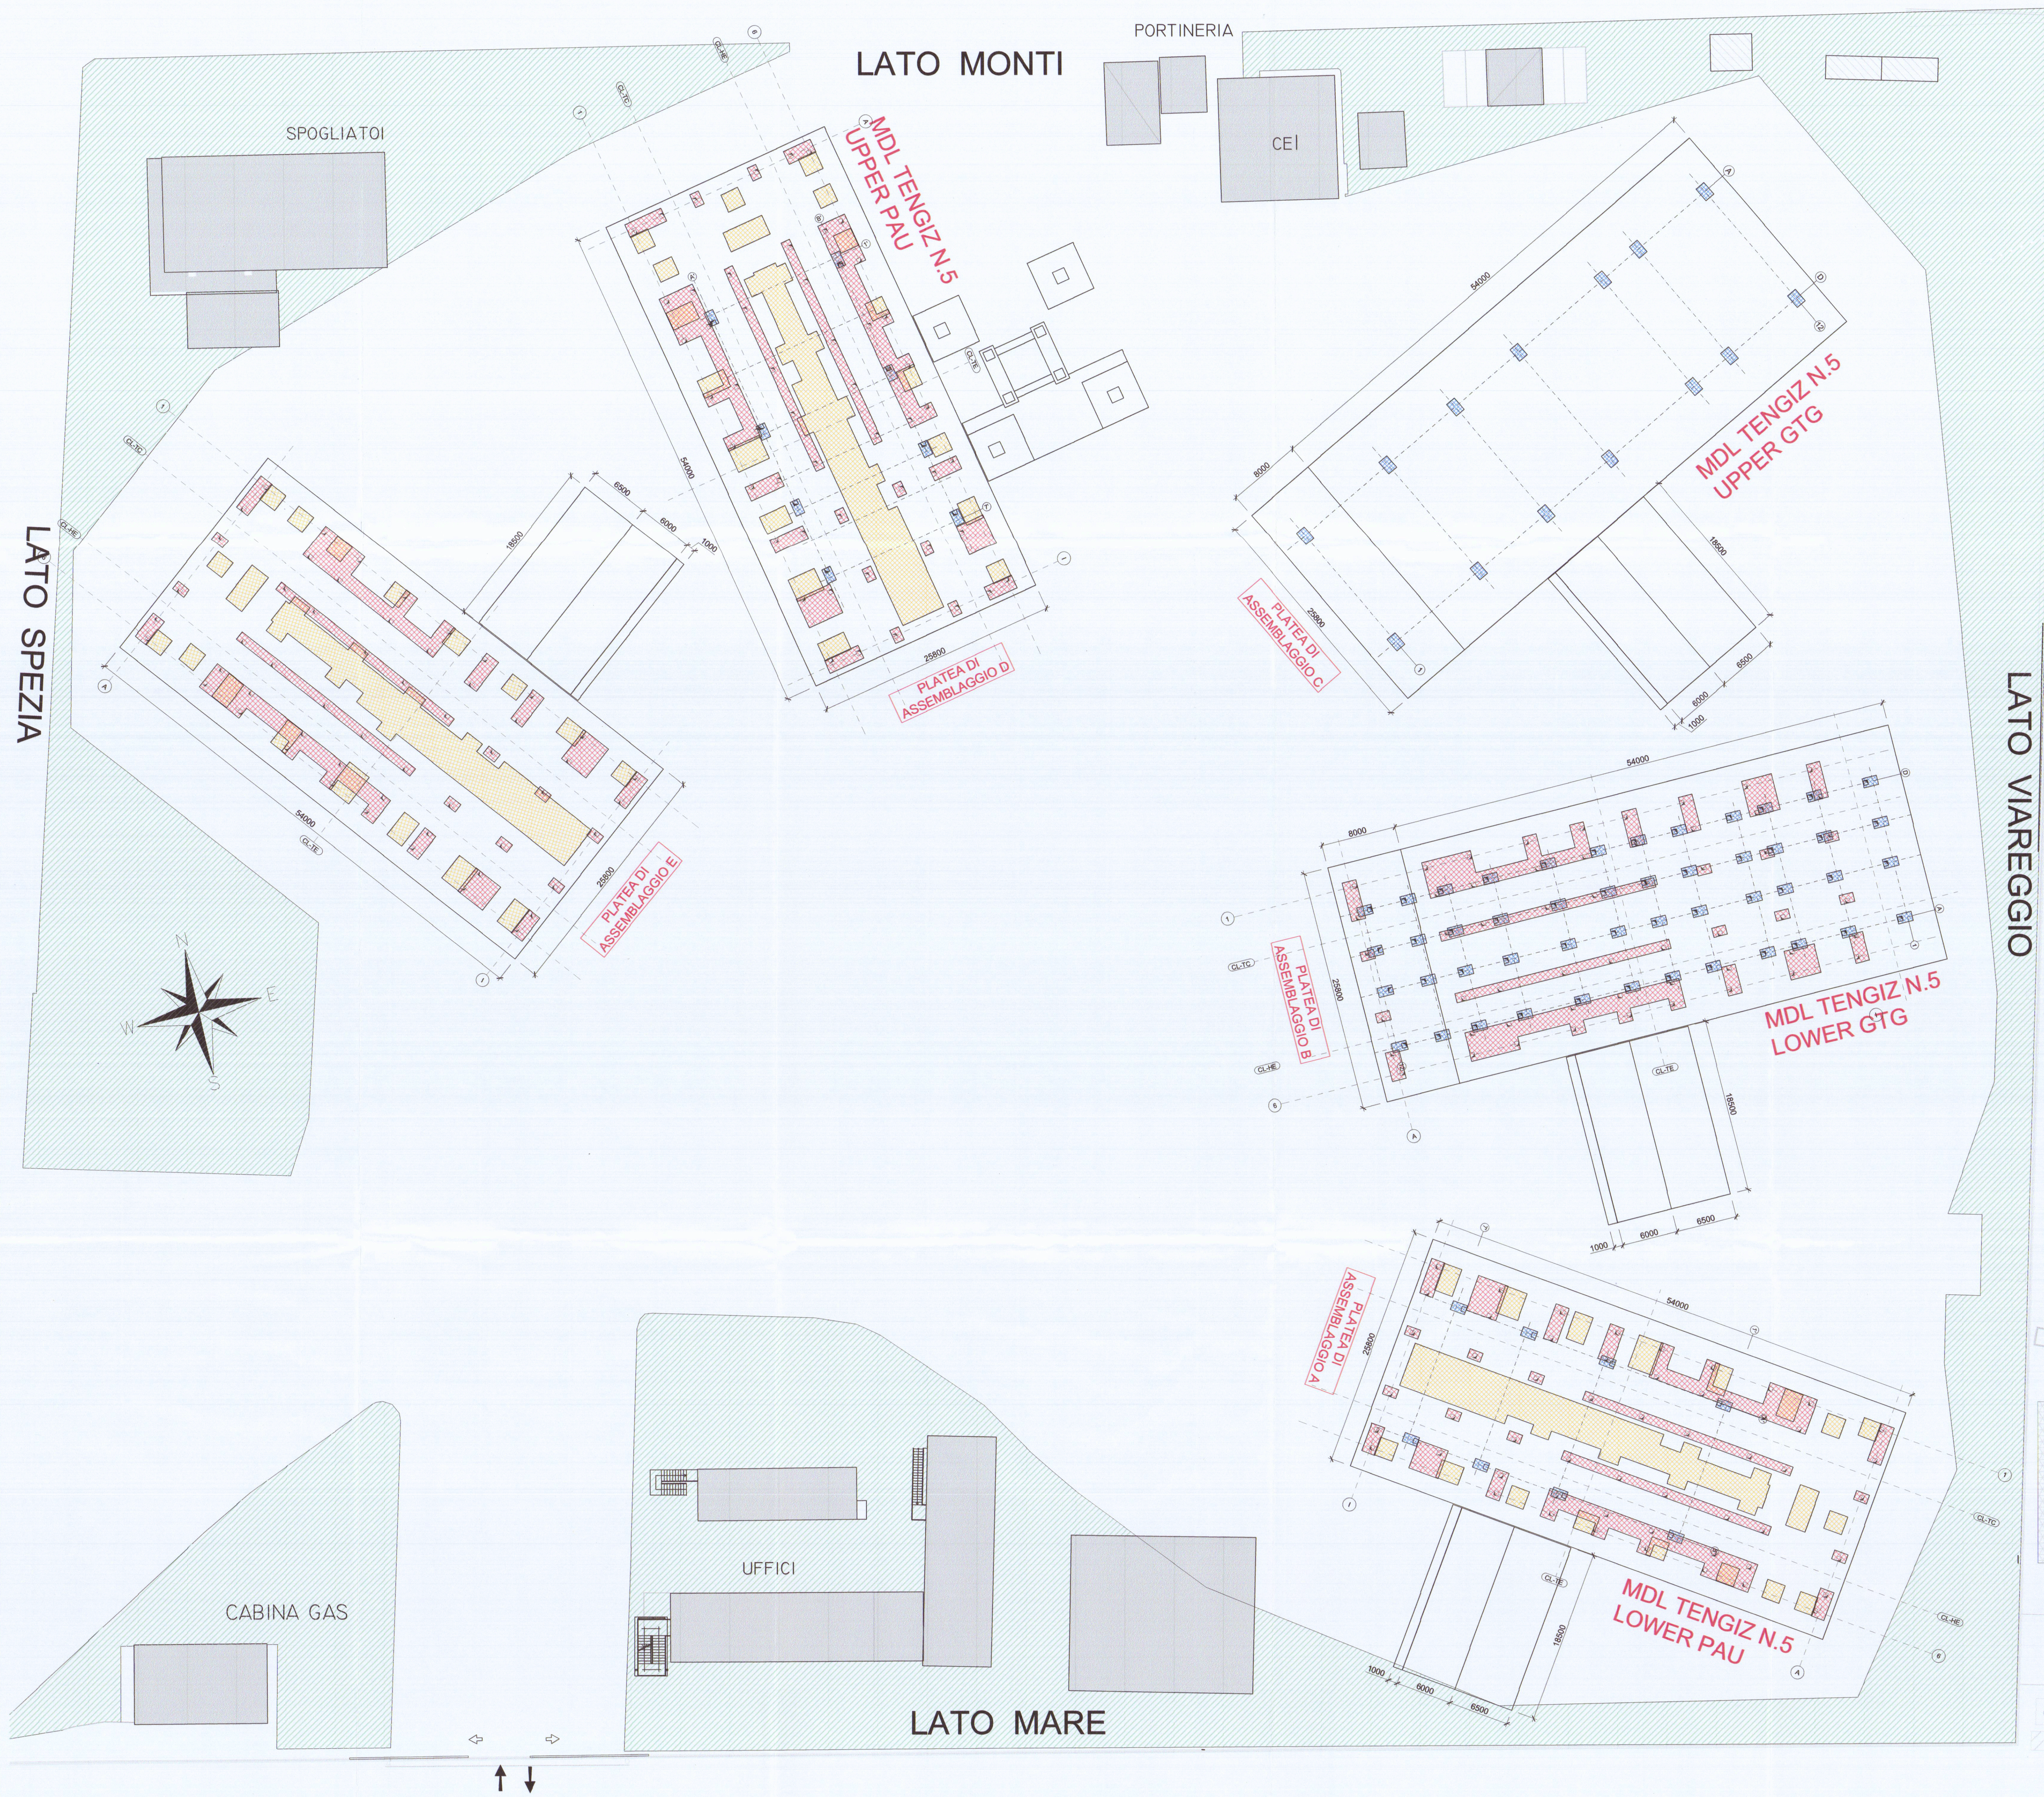

LATO SPEZIA


LATO MONTI

LATO VAREGGIO

LATO MARE

NOTE	
TUTTE LE DIMENSIONI SONO IN [mm] SALVO DOVE ESPLICITAMENTE INDICATO. ARMATURA C.A. IN [cm]. Coordinate X,Y in metri.	
TUTTE LE QUOTE IN ELEVAZIONE SONO IN [m]	
COPRIFERRO MINIMO ARMATURE PER FONDAZIONI SUPERFICIALI E STRUTTURE IN ELEVAZIONE = 5.5 cm	
COPRIFERRO MINIMO ARMATURE PALI DI FONDAZIONE = 7.0 cm	
L'ESTRADOSSO DELLE PLATEE DI ASSEMBLAGGIO DEVE AVERE UNA SCHIENATURA VERSO L'ESTERNO CON PENDENZA 0.8%	

MATERIALI	
CALCESTRUZZO PER SOTTOFONDAZIONI (MAGRONE)	C12/15
classe di resistenza	S4
classe di consistenza	
CALCESTRUZZO AUTOCOMPATTANTE PER PALI DI FONDAZIONE	C35/45
classe di resistenza	S5
classe di esposizione	SF3
classe di spandimento	SF3
max rapporto a/c	0,45
min. contenuto cemento [kg/mc]	360
Dmax aggregato [mm]	20
CALCESTRUZZO ORDINARIO PER FONDAZIONI SUPERFICIALI	C35/45
classe di resistenza	S5
classe di esposizione	SF3
classe di consistenza	S5
max rapporto a/c	0,45
min. contenuto cemento [kg/mc]	340
Dmax aggregato [mm]	20
CALCESTRUZZO ORDINARIO PER STRUTTURE IN ELEVAZIONE	C35/45
classe di resistenza	S5
classe di esposizione	SF3
classe di consistenza	S5
max rapporto a/c	0,45
min. contenuto cemento [kg/mc]	360
Dmax aggregato [mm]	20
ACCIAIO PER C.A. E TIRAFONDI ARMOTUBO	B450C
ACCIAIO PER PIASTRE	S355JR
classe di resistenza	
ACCIAIO DA CARPENTERIA E PIASTRE	S355JR
classe di resistenza	
BULLONI E TIRAFONDI	classe 8.8
DADI	classe 8
SALDATURE	UNI EN ISO 4063:2001
MALTA PER ANCORAGGI	MASTERFLOW 980 (PER sp.>5cm)
MALTA PER LIVELLAMENTO	MASTERFLOW 928 (PER sp.<5cm)

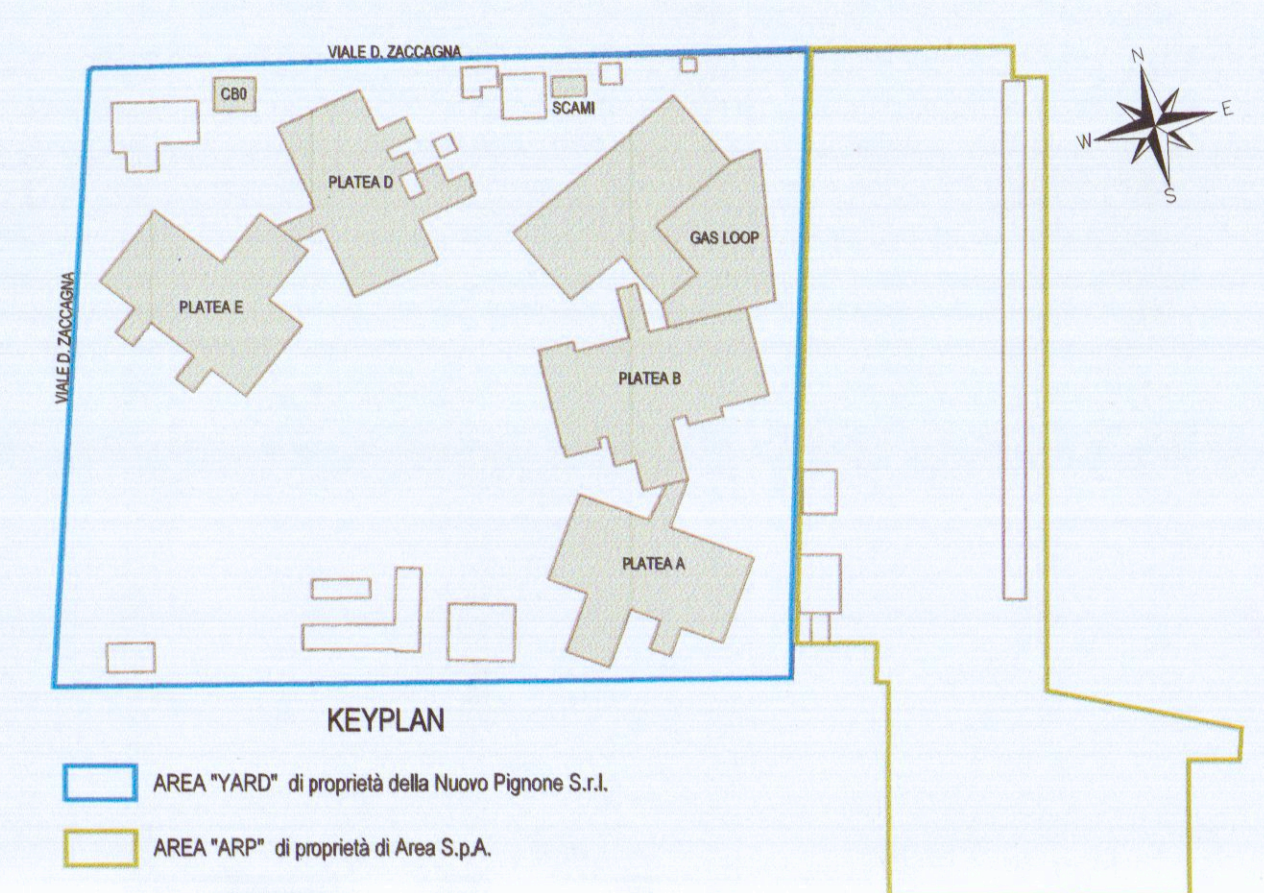




**BAKER
HUGHES**
a GE company



Società Nuovo Pignone Srl

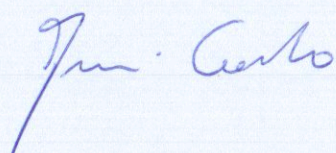

PROGETTISTI

commissa n. C18227NP	
FORMATO A0	
SCALA 1:250	
PROGETTO STRUTTURE	
PLANIMETRIA GENERALE AREA YARD	
STRUTTURE IN ELEVAZIONE SOVRAPPONTO	
COD.ELABORATO: ST09	
NOME FILE: C18227NP_D_ST09_r410	

- NUOVI PULVINI MODULO SHELTER
- PULVINI INGHISATI DA DEMOLIRE H200cm ZADCO EX GORGON
- PULVINI SMONTABILI DA RIMUOVERE H200cm TENGIZ N.5