

7 MAR. 1991

5

EDIFICIO TIPO: **C**

TAVOLA N.

PROGETTO DI COSTRUZIONE DI UN FABBRICATO  
USO ABITATIVO DI PROPRIETA' DELLA SOCIETA'  
"PARADISO S.p.A." IN LOCALITA' M. DI CARRARA  
VIA TIRO A VOLO COMUNE DI CARRARA.

COMPLESSO "G. GALILEI"

PROSPETTO: NORD E EST

Approvato dal Sindaco alle condizioni  
Indicate nella Concessione Edilizia  
N. 110 del 16 DIC. 1991



IL DIRIGENTE 1° DIPARTIMENTO  
(Arch. Claudio Varrani)

LOTTIZZAZIONE CONVENZIONATA

IL PROPRIETARIO: "PARADISO S.p.A." PARADISO S.p.A.  
L'Amministratore Unico

IL PROGETTISTA: Dott. Ing. FAUSTO CERUTTI

DISEGNO: Scala 1:100

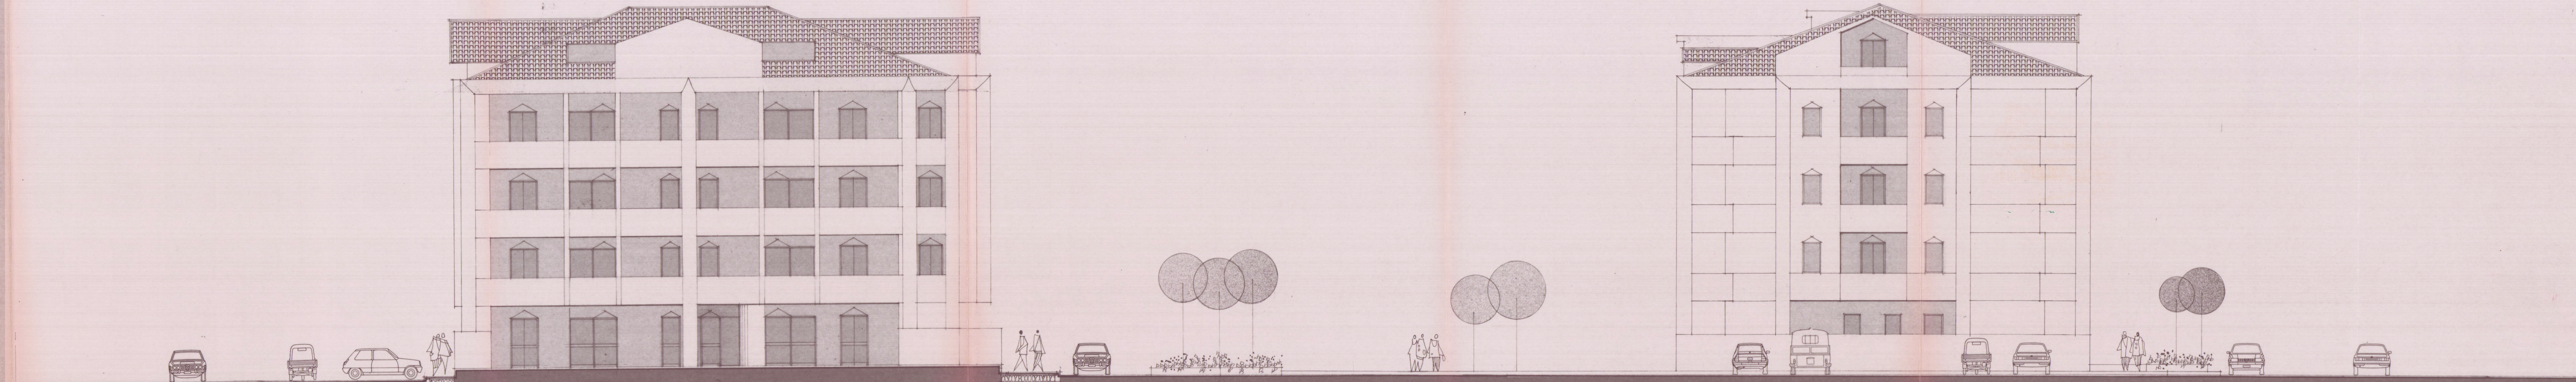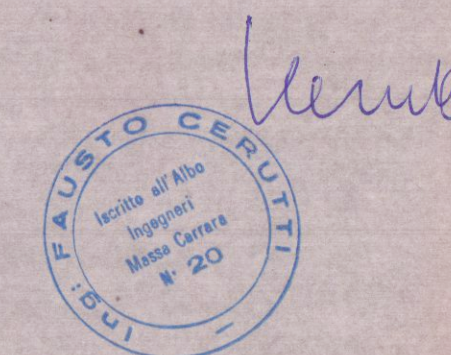

prospetto nord

prospetto est