

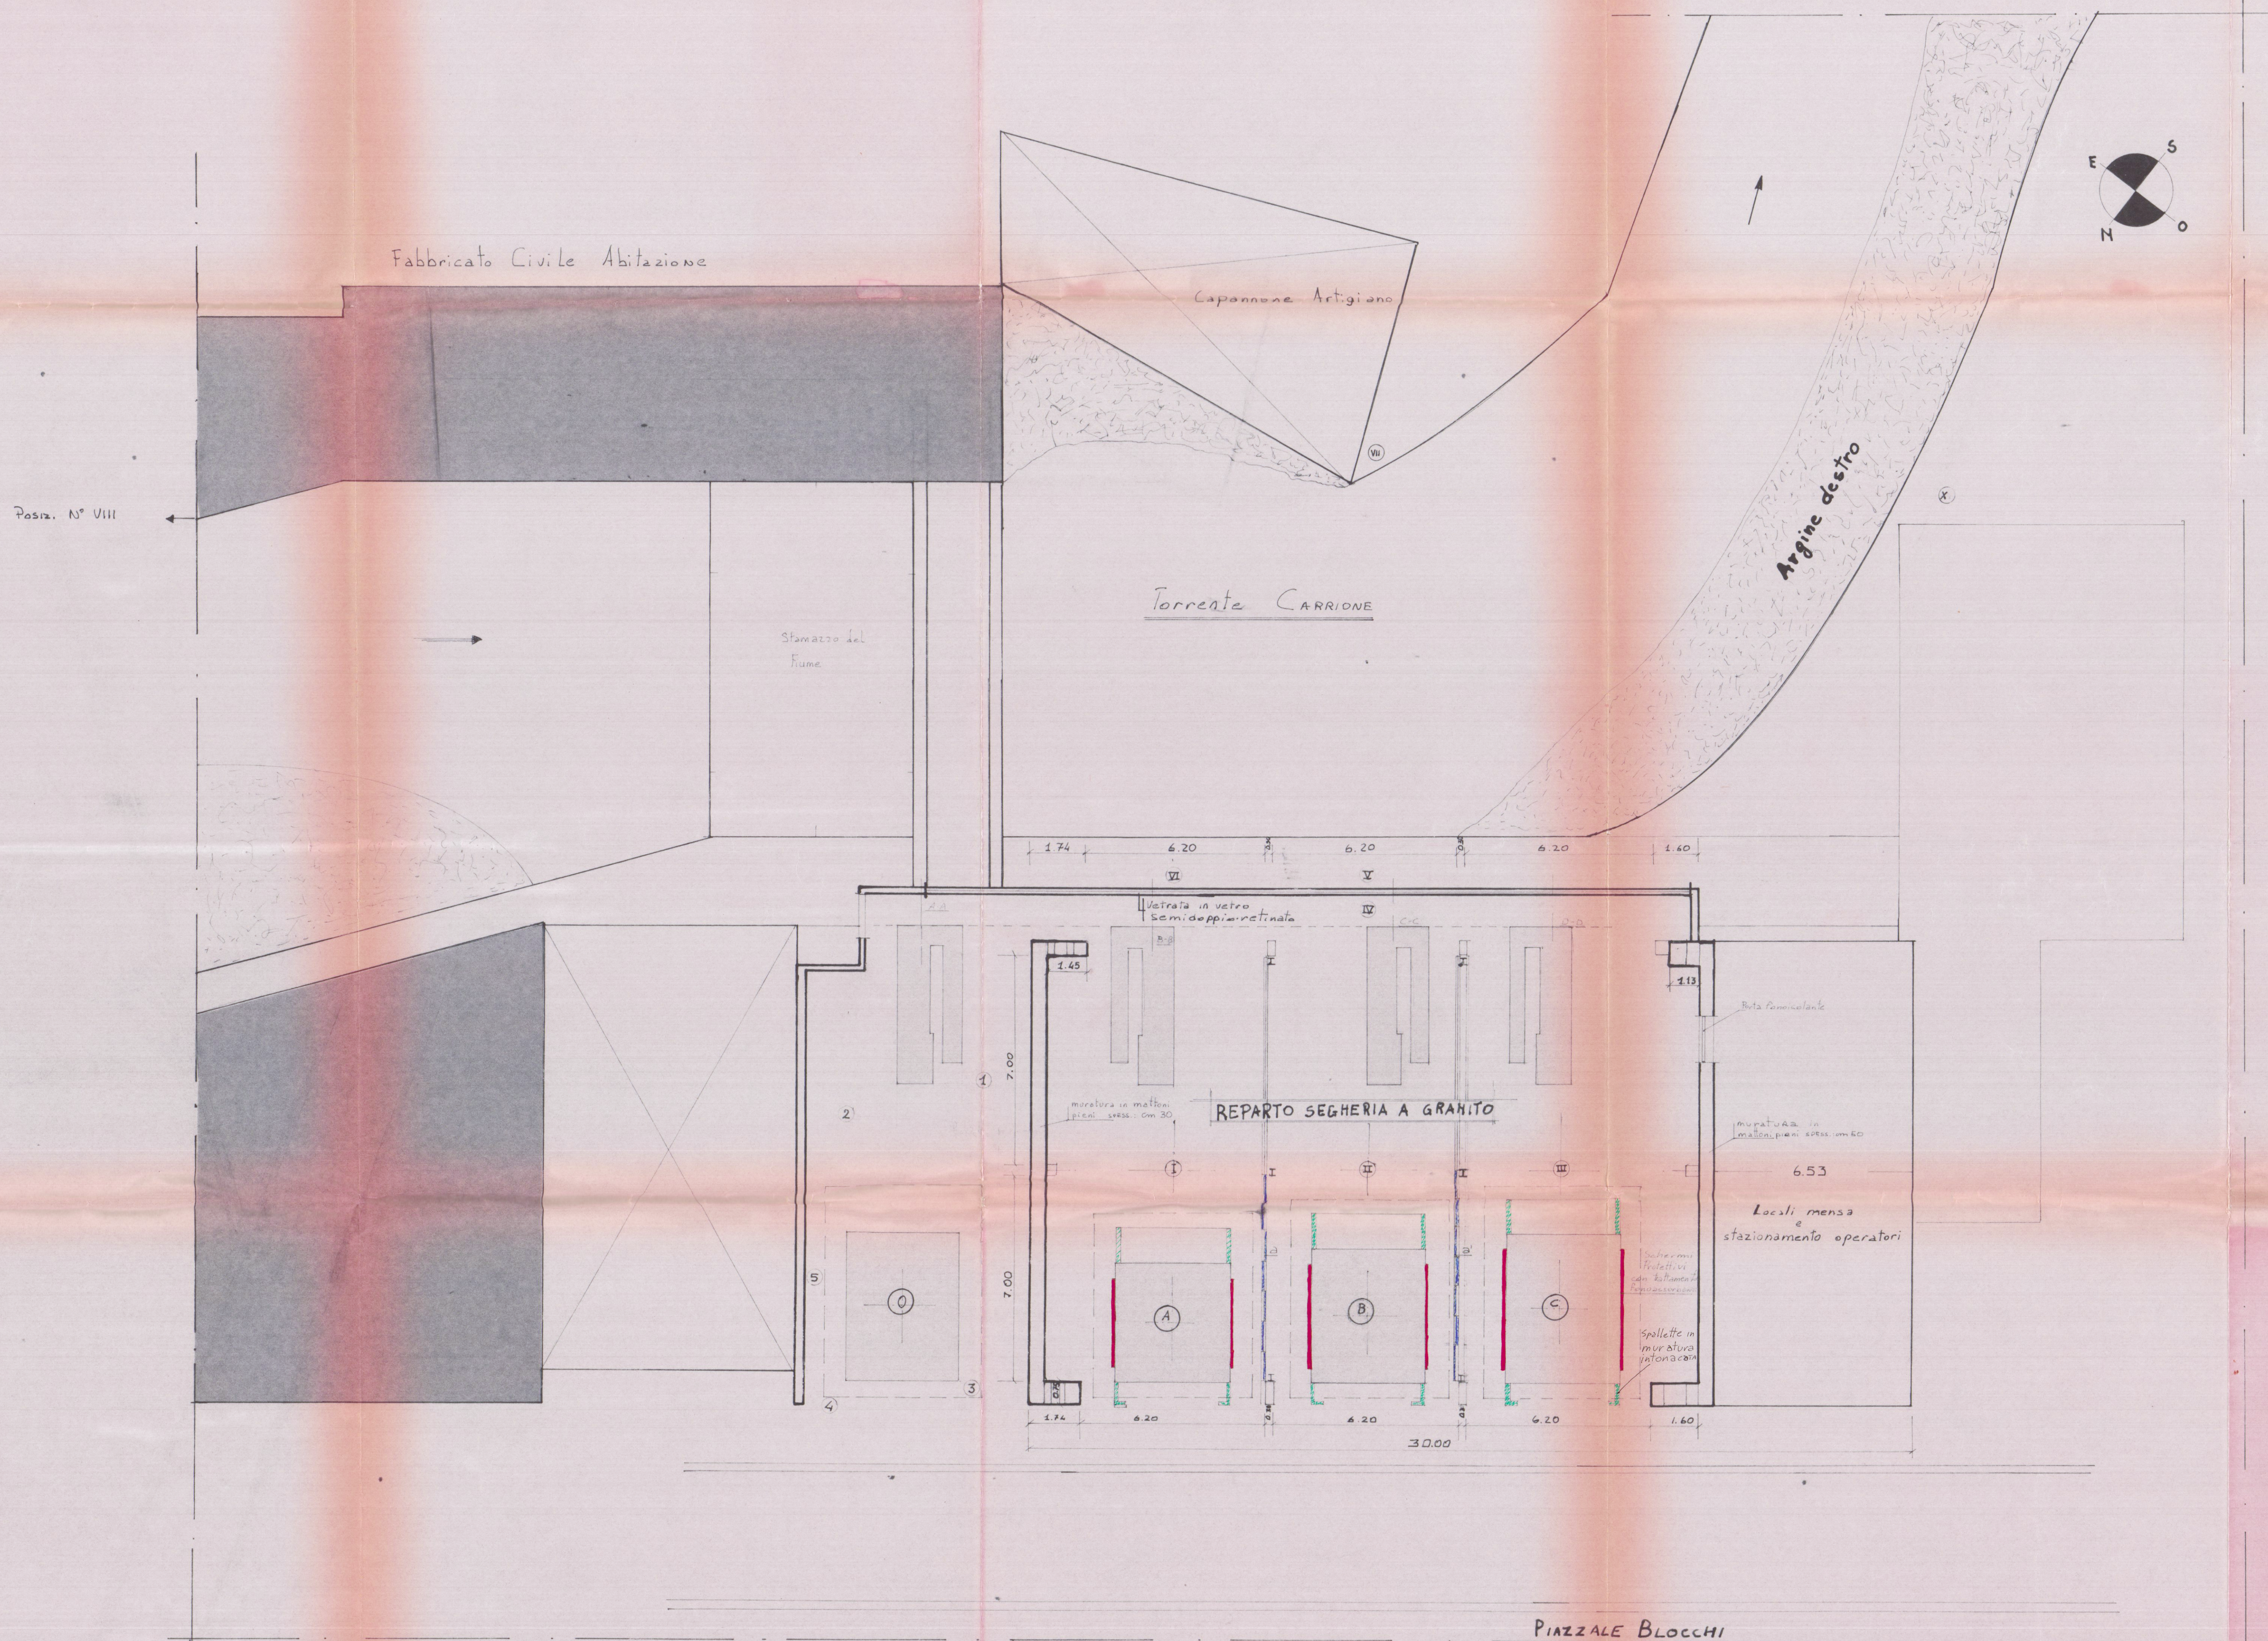


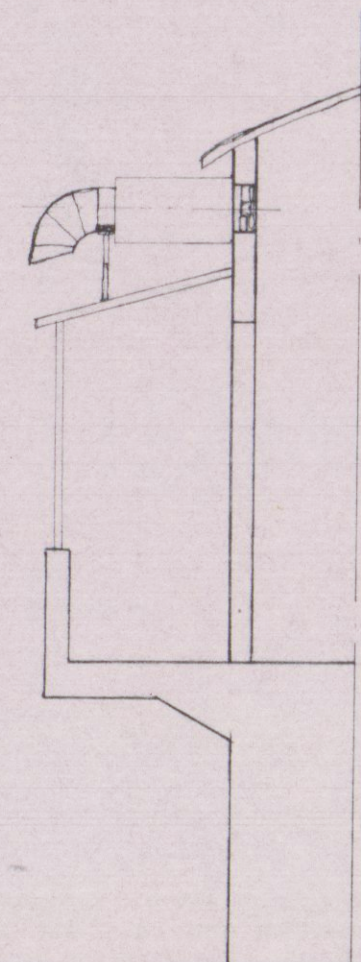

Posiz. N° IX

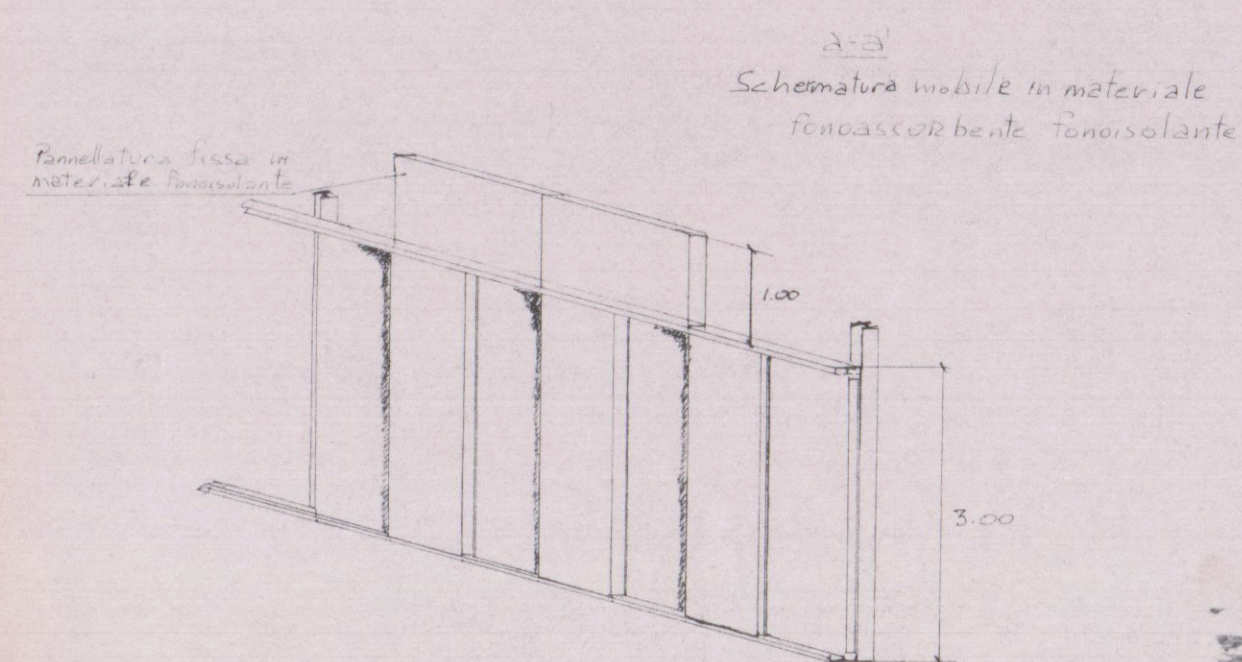

S. G. S. s.r.l. Segheria Graniti Stabbio Via Stabbio 10 CARRARA (MS)		Denominazione: Planimetria Locale segneria in nuova sistemazione Pianta delle rilevazioni fonometriche	
DISEG N° SG-001/S	DATA 27/03/85	TOLLERANZE GENERALI DI LAVORAZIONE	questo disegno e' di proprietà esclusiva della ambiente s.d.f. a termine di legge essa vieta tassativamente di riprodurlo o comunicarlo a ditte concorrenti senza esplicita autorizzazione
PARTIC N°	DISEGNATO Dott. D. D. D.		
SCALA 1:100	CONTROLLATO D. D. D.	ANNOTAZIONI	FOGLIO N°

ambiente s.d.f.
igiene industriale ed ambient.

Via delle Mura Nord, 1 (MASSA) tel. 0585/45120

- studio tecnico - progettazione
- laboratorio analisi chimiche su
aria, acque, terreni.