

CO.ABI.TUR.

SEDE: VIA XXIV MAGGIO n. 6
La Spezia tel. 738390 - 735186
SEDE: VIA B. CROCE n.106 - PISA

TIPO DI INTERVENTO :

PROGETTO PER LA COSTRUZIONE DI
FABBRICATO -D- COSTITUITO DA 4 ALLOGGI
DELL'INSEDIAMENTO PEEP PER REALIZZARE
4 FABBRICATI DI COMPLESSIVI 19 ALLOGGI
IN BONASCOLA VIA CASALINA PER
COOP. SIULP VOLTERRA.

FABB. -D-

OGGETTO :

PIANTA PIANO SEMINTERRATO
PIANTA PIANO TERRA
PIANTA PIANO PRIMO
PIANTA COPERTURA

TAVOLA N.ro:

1

COMMITTENTE: COOP. SIULP - VOLTERRA s.r.l.
Sede legale: Piazza 28 Giugno, 17
54033 Capraia (MS)
Sede ammi. via Capraia - Via V. Veneto, 165
10100 La Spezia
Tel. Fax e Telex: 05863470451

SCALE:

1:100

DATA:


Sett. 2000

Foglio 76


Mappali :

1068


1065

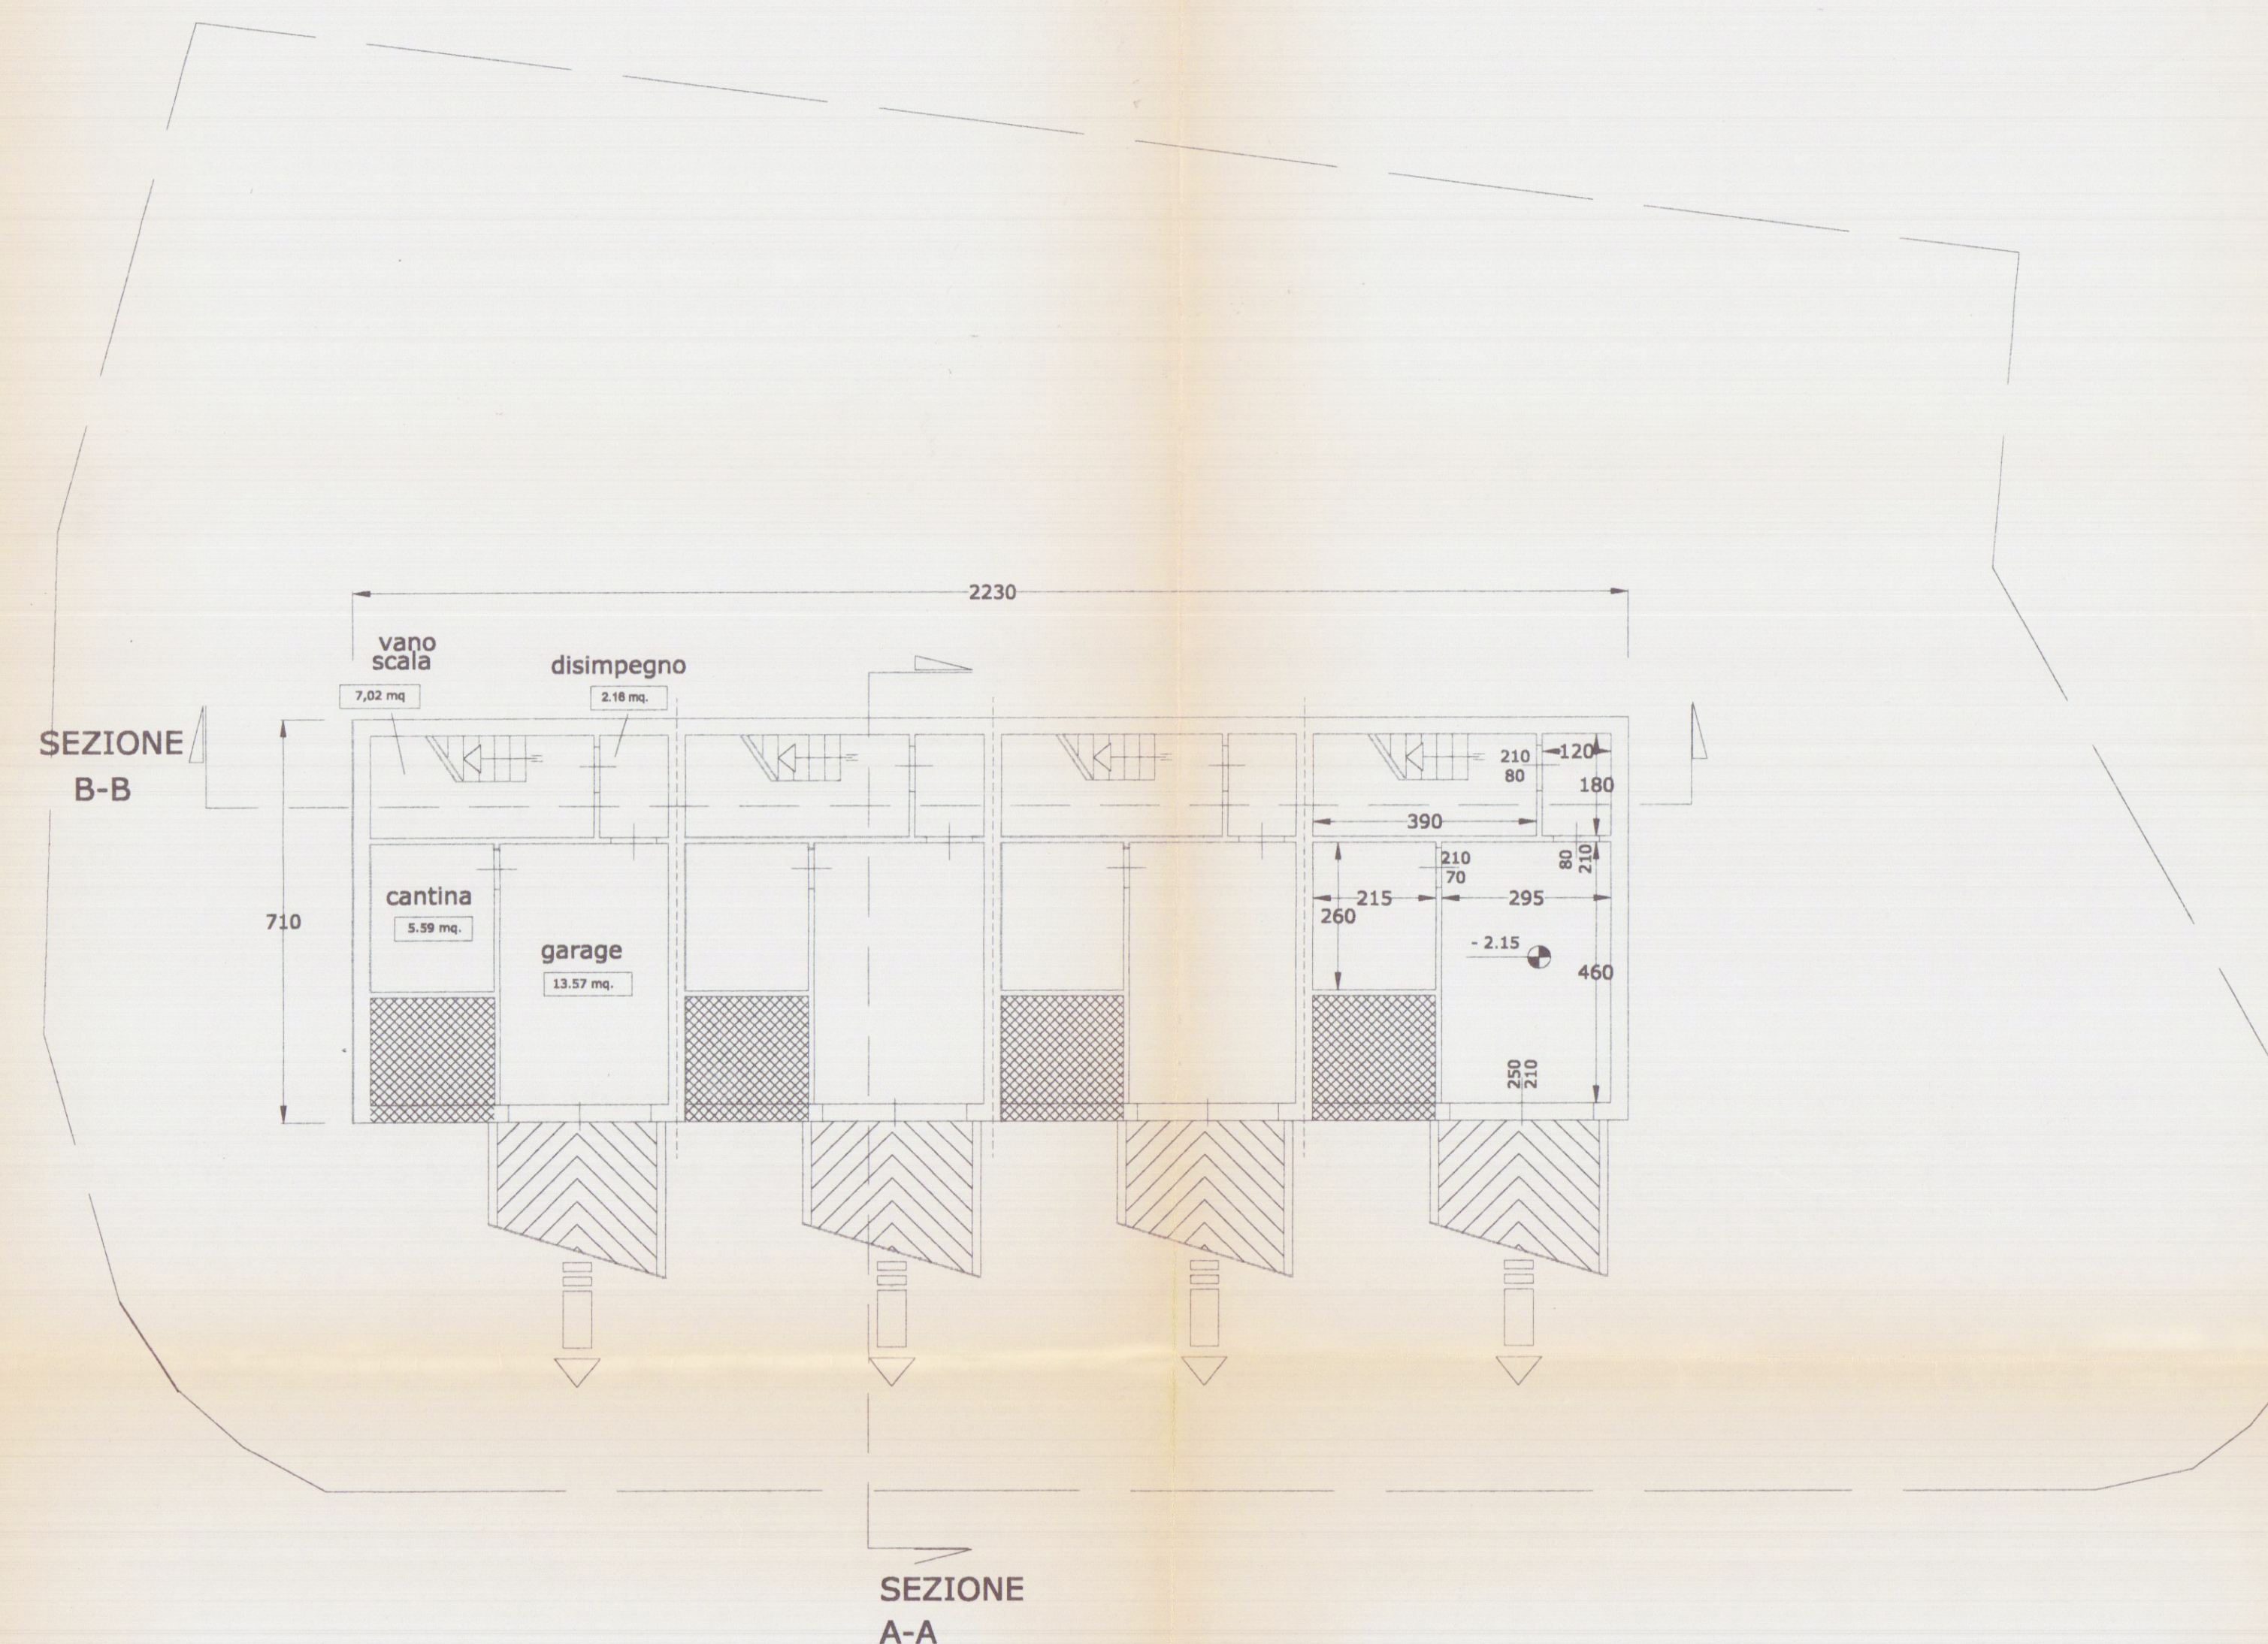

PIANO SEMINTERRATO

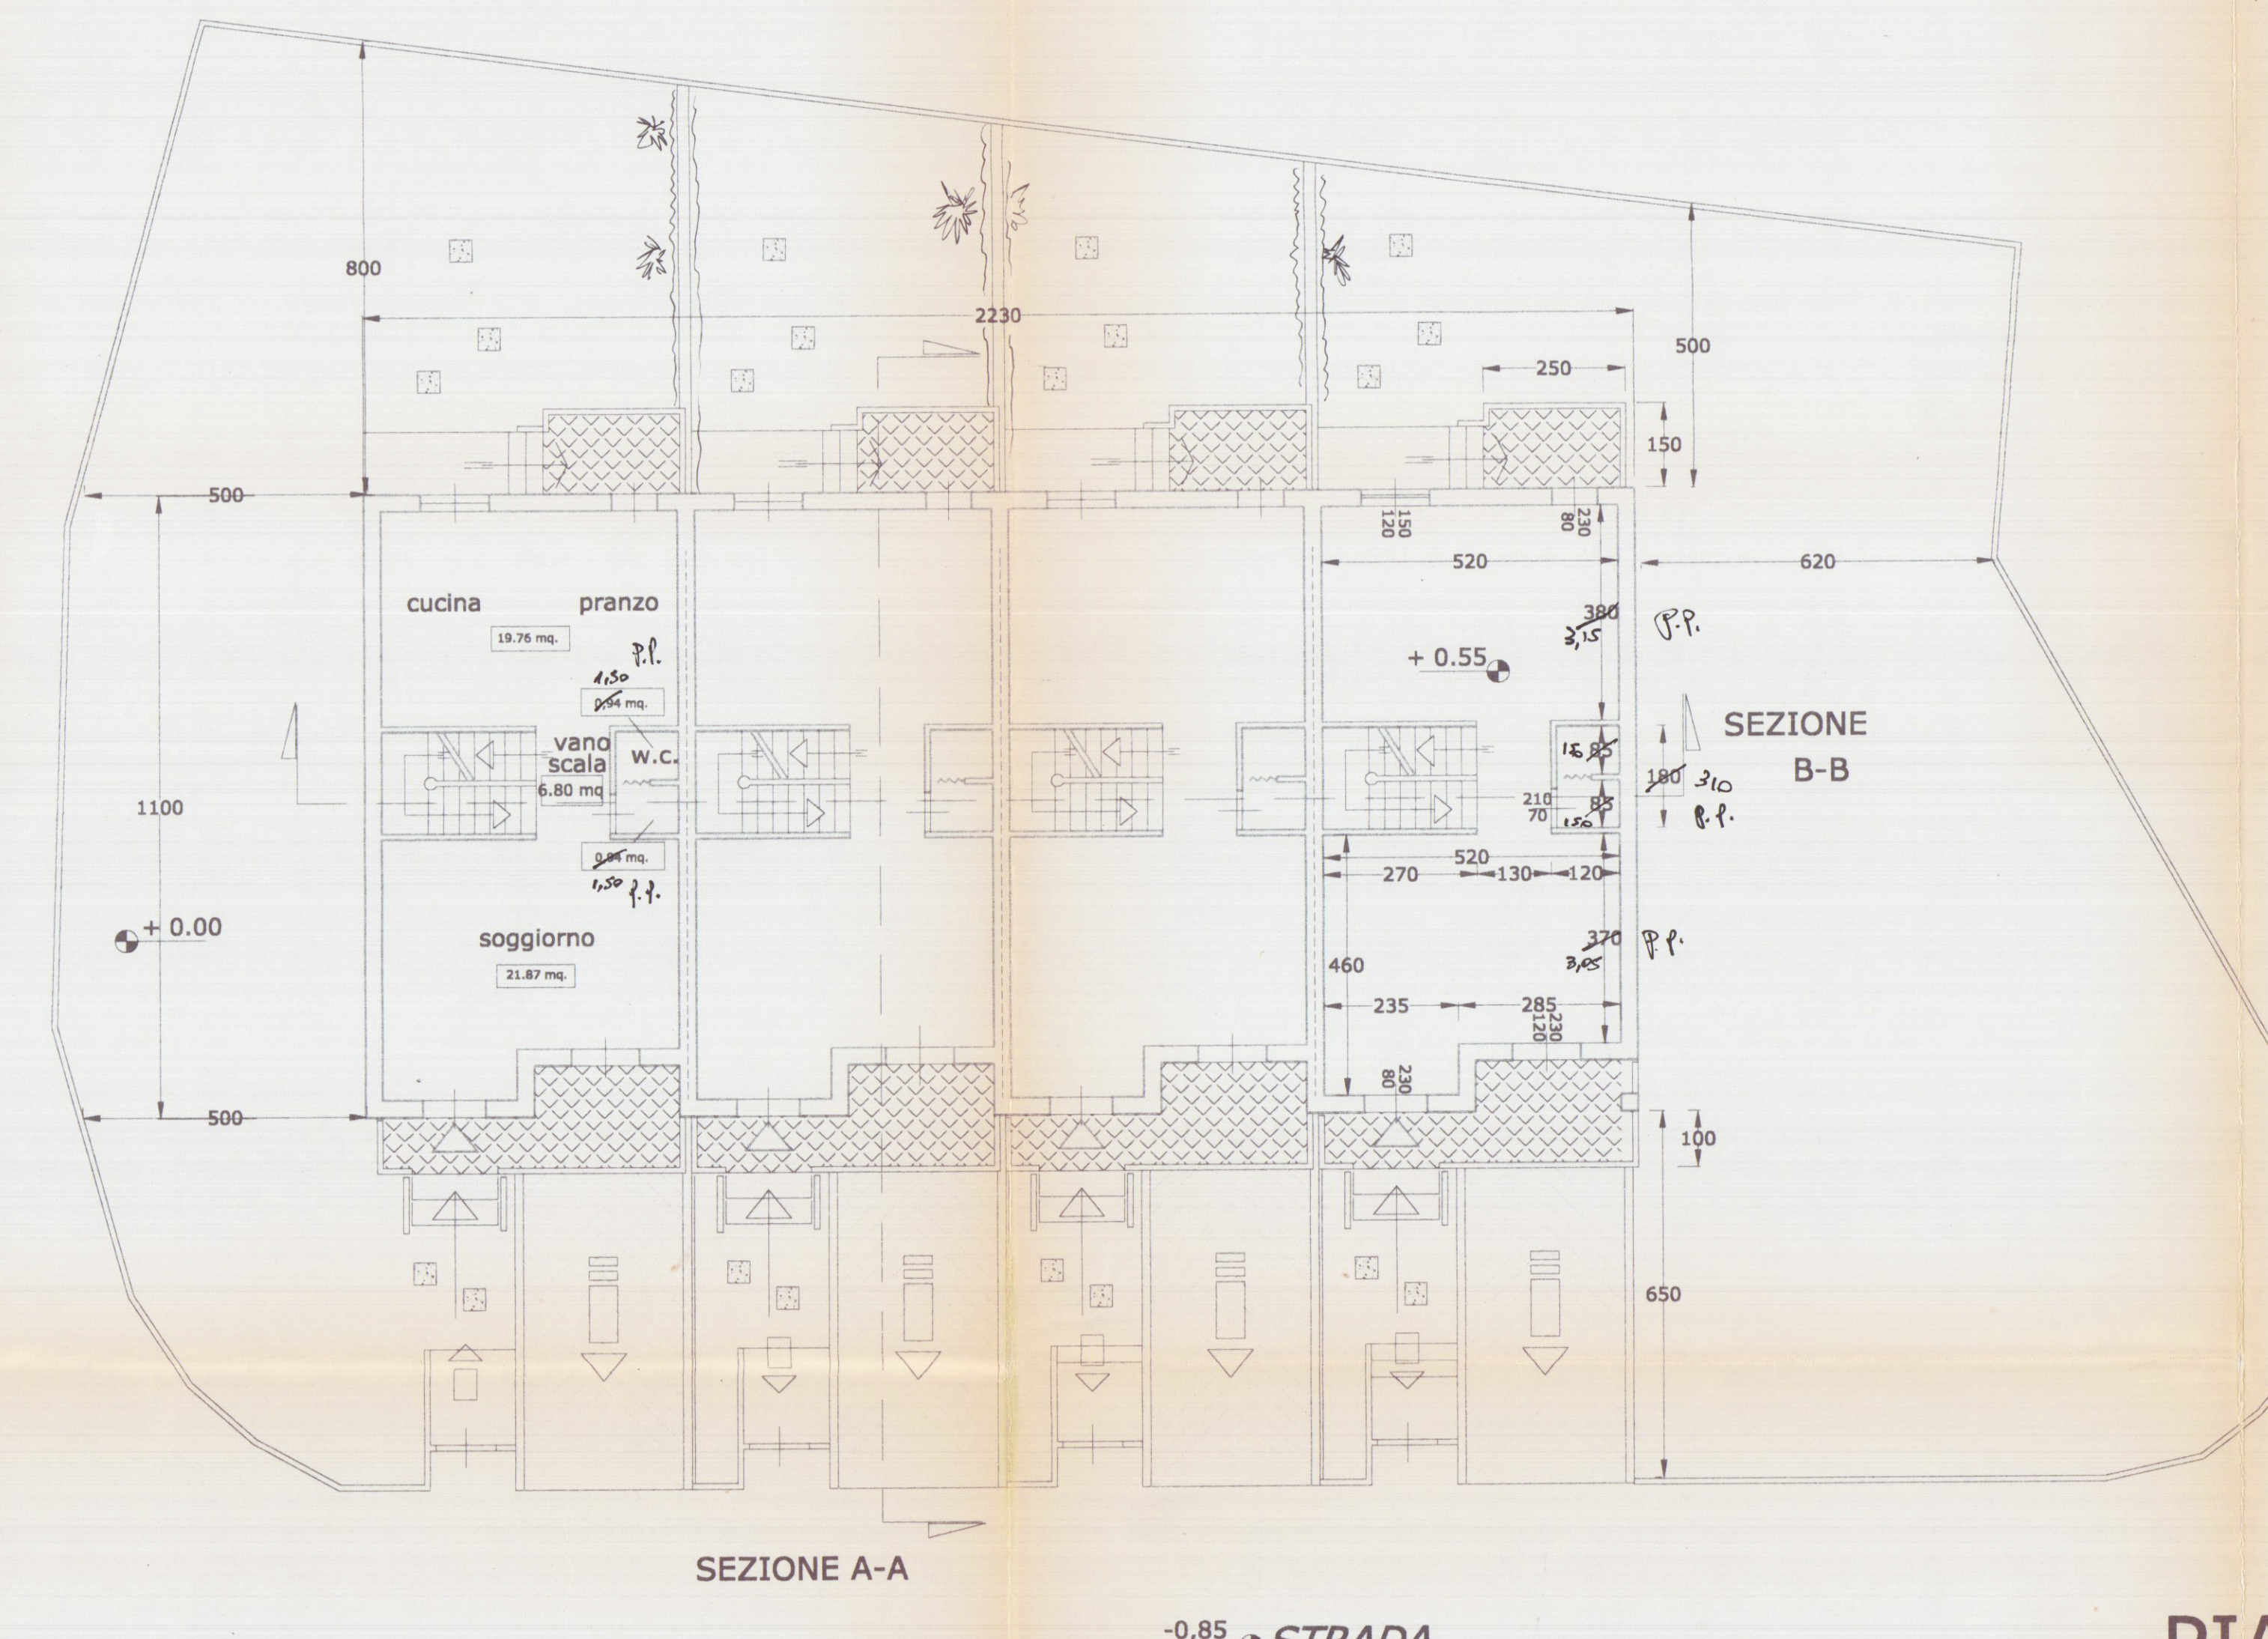

PIANO TERRA

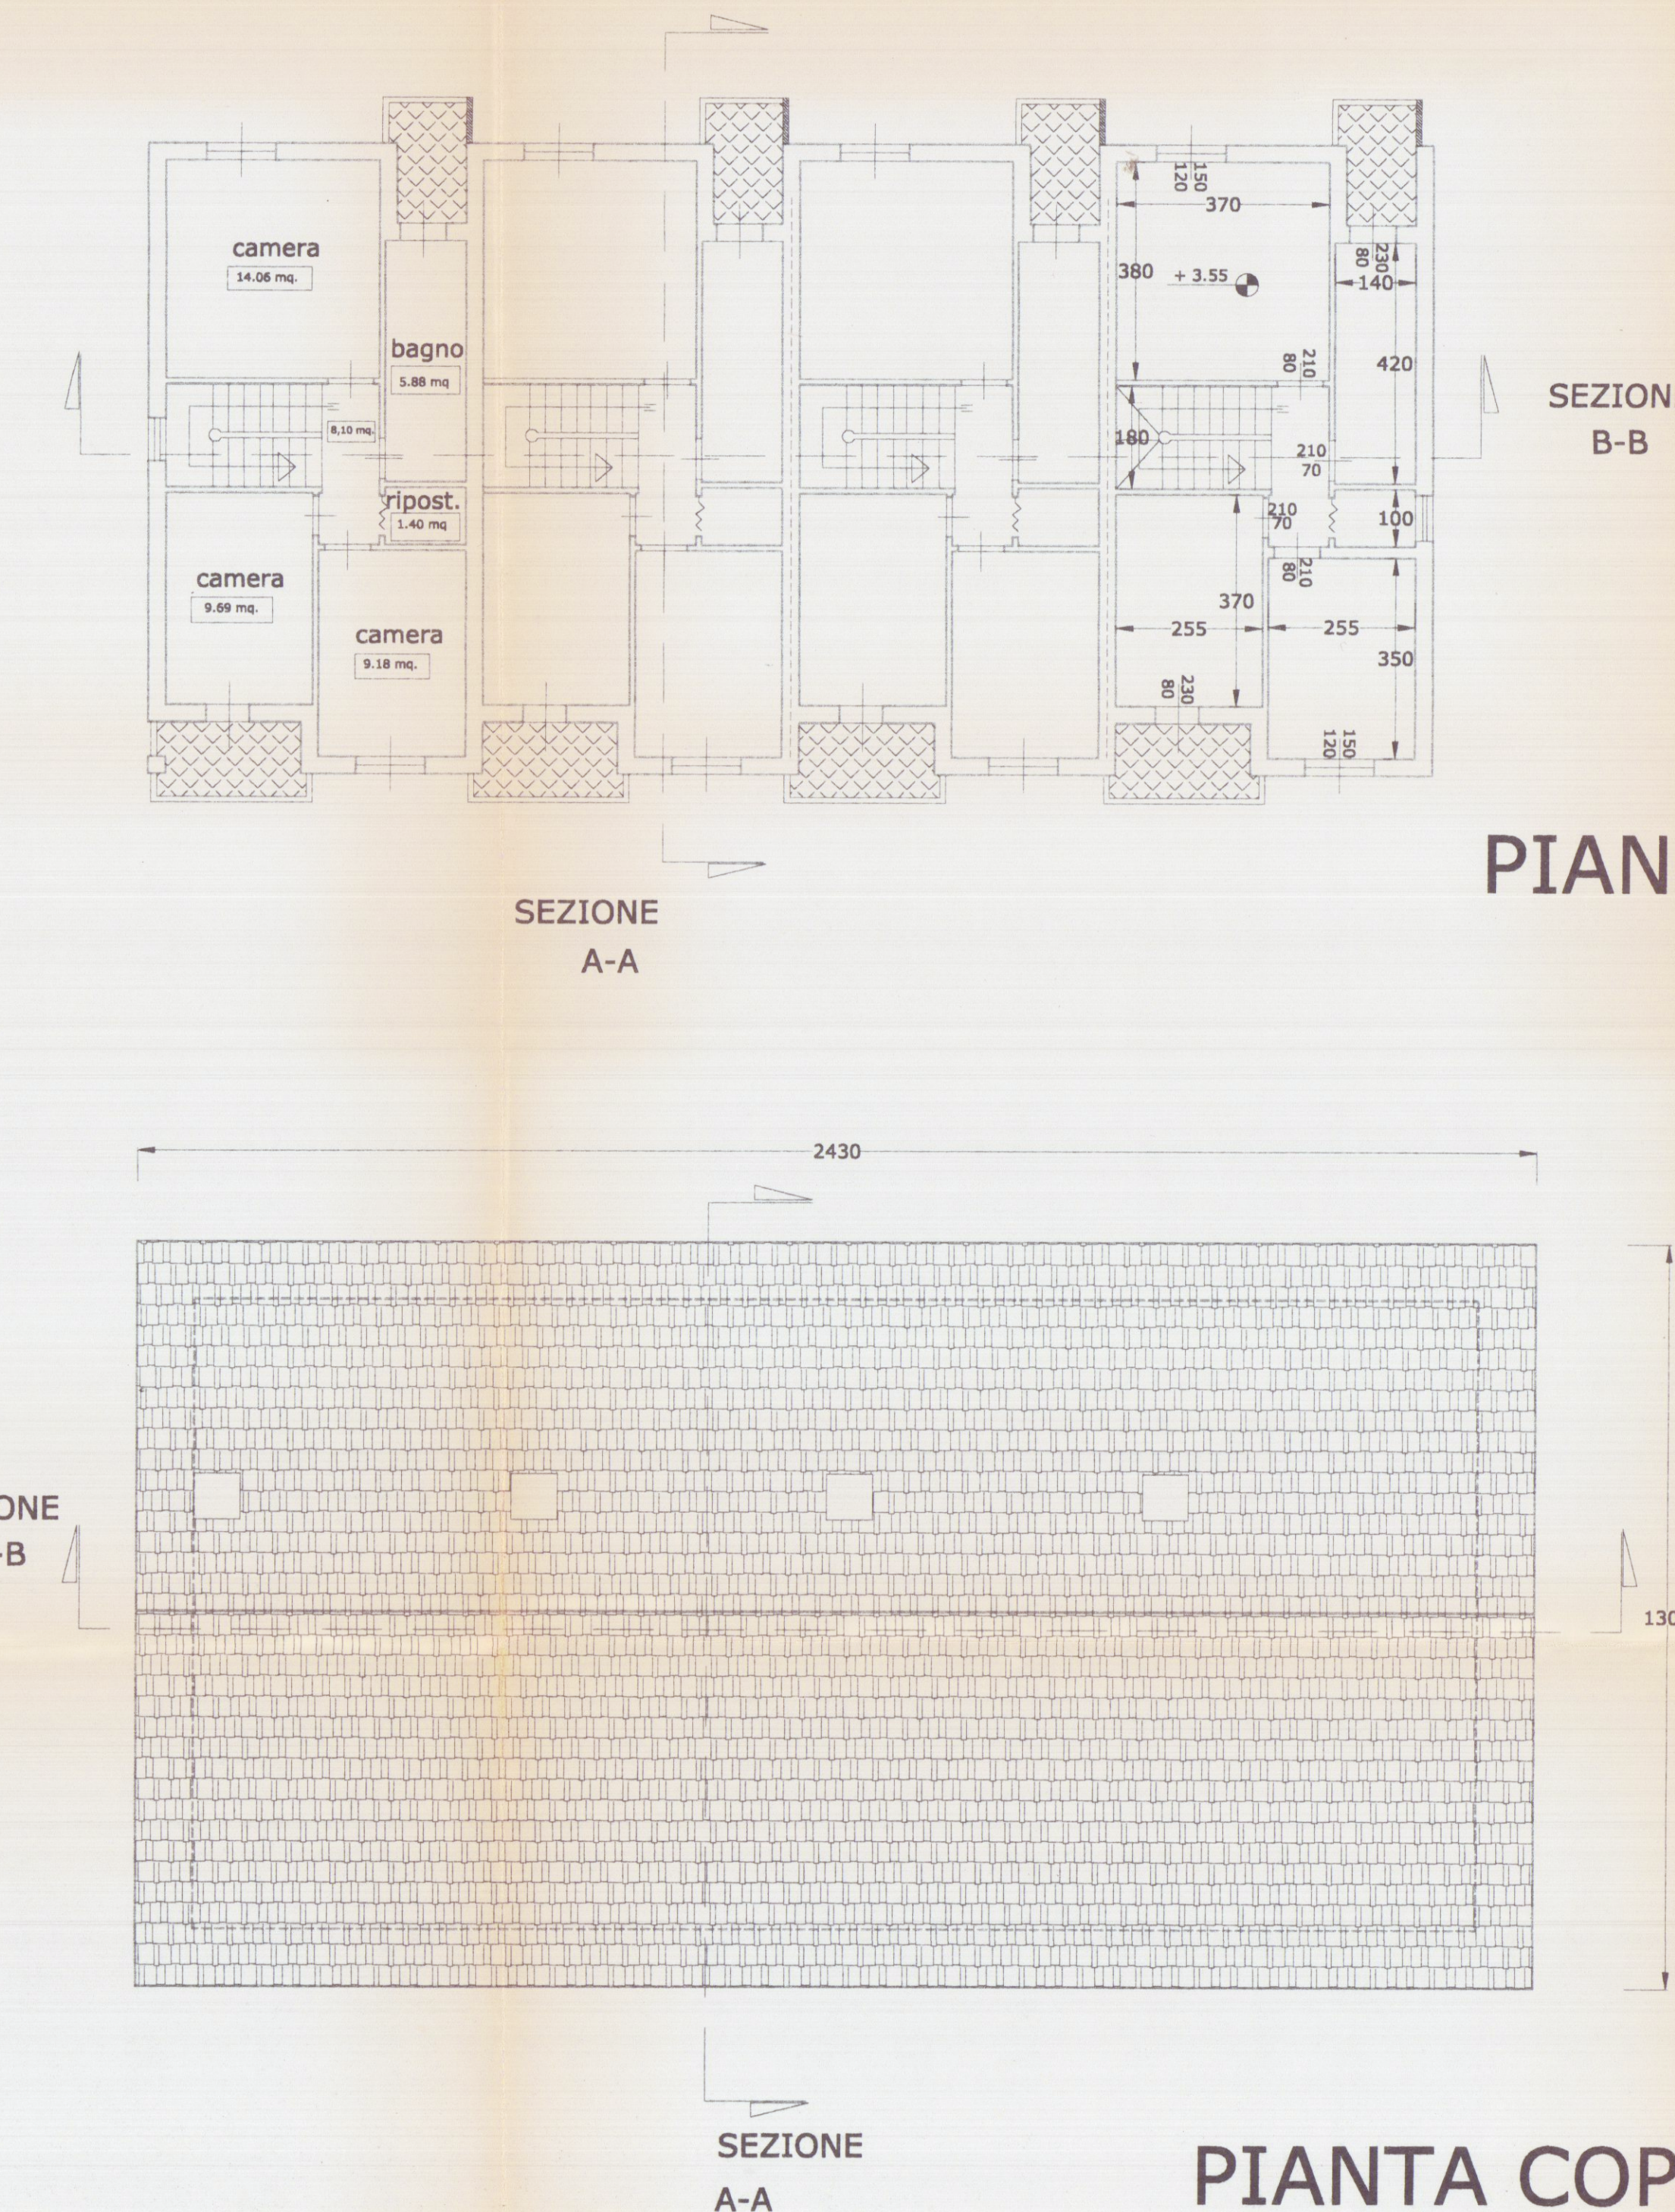

PIANTA COPERTURA