


PROGETTO DI COSTRUZIONE DI CAPANNONE
 A USO CARPENTERIA METALLICA
 NELLA ZONA INDLE - VIA PASSO DELLA VOLPE
 AVENZA. PROPRIETA' BETTINI IOLE - MAR - ZOMPA

Ott. Ing. GIACOMO BIZZARRI
 ALBO INGEGNERI MASSA
 Via del Ponte a 88 - Tel. 0585/24.008
 MASSA MARITIMA

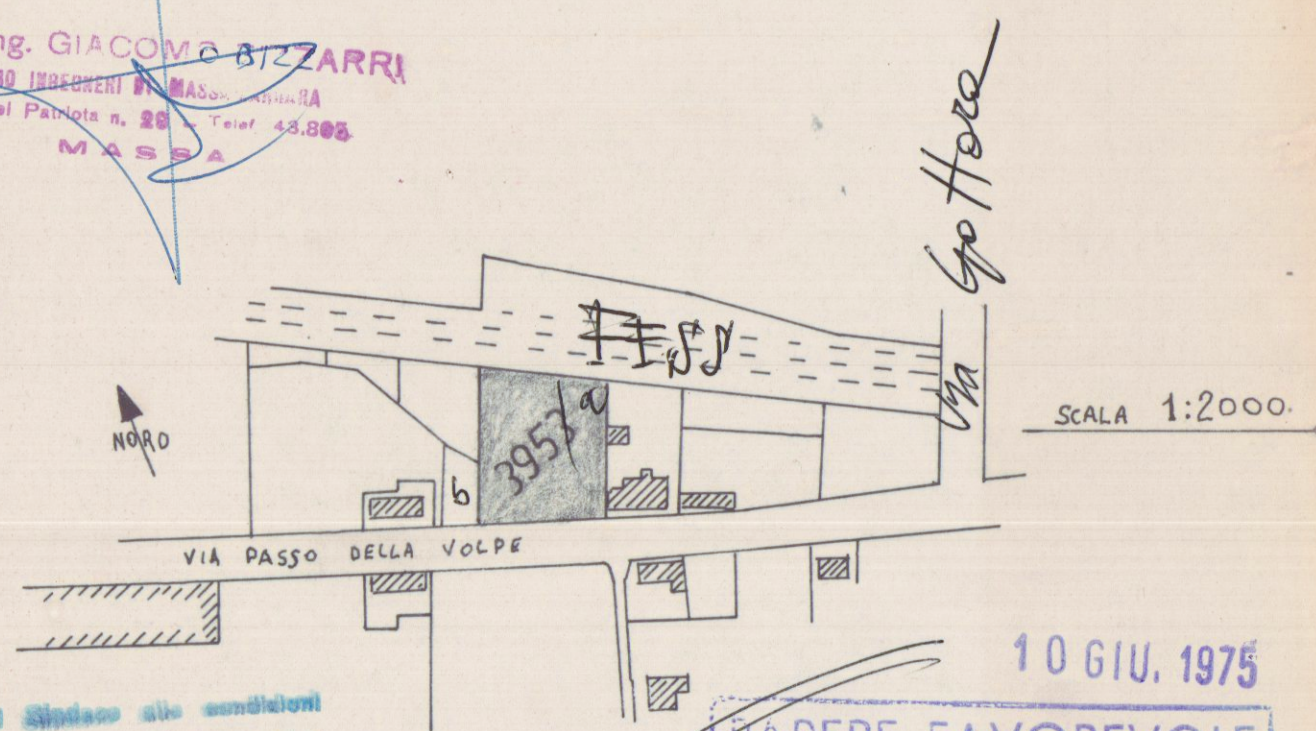


10 GIU. 1975
 PARERE FAVOREVOLE
 del Consorzio Zona
 Industriale Apuana

Salvi i diritti del fono, salvo le autorizzazioni di altri Enti



Il Consiglio
 d'Amministrazione

APPROVATO
 3 SET. 1975

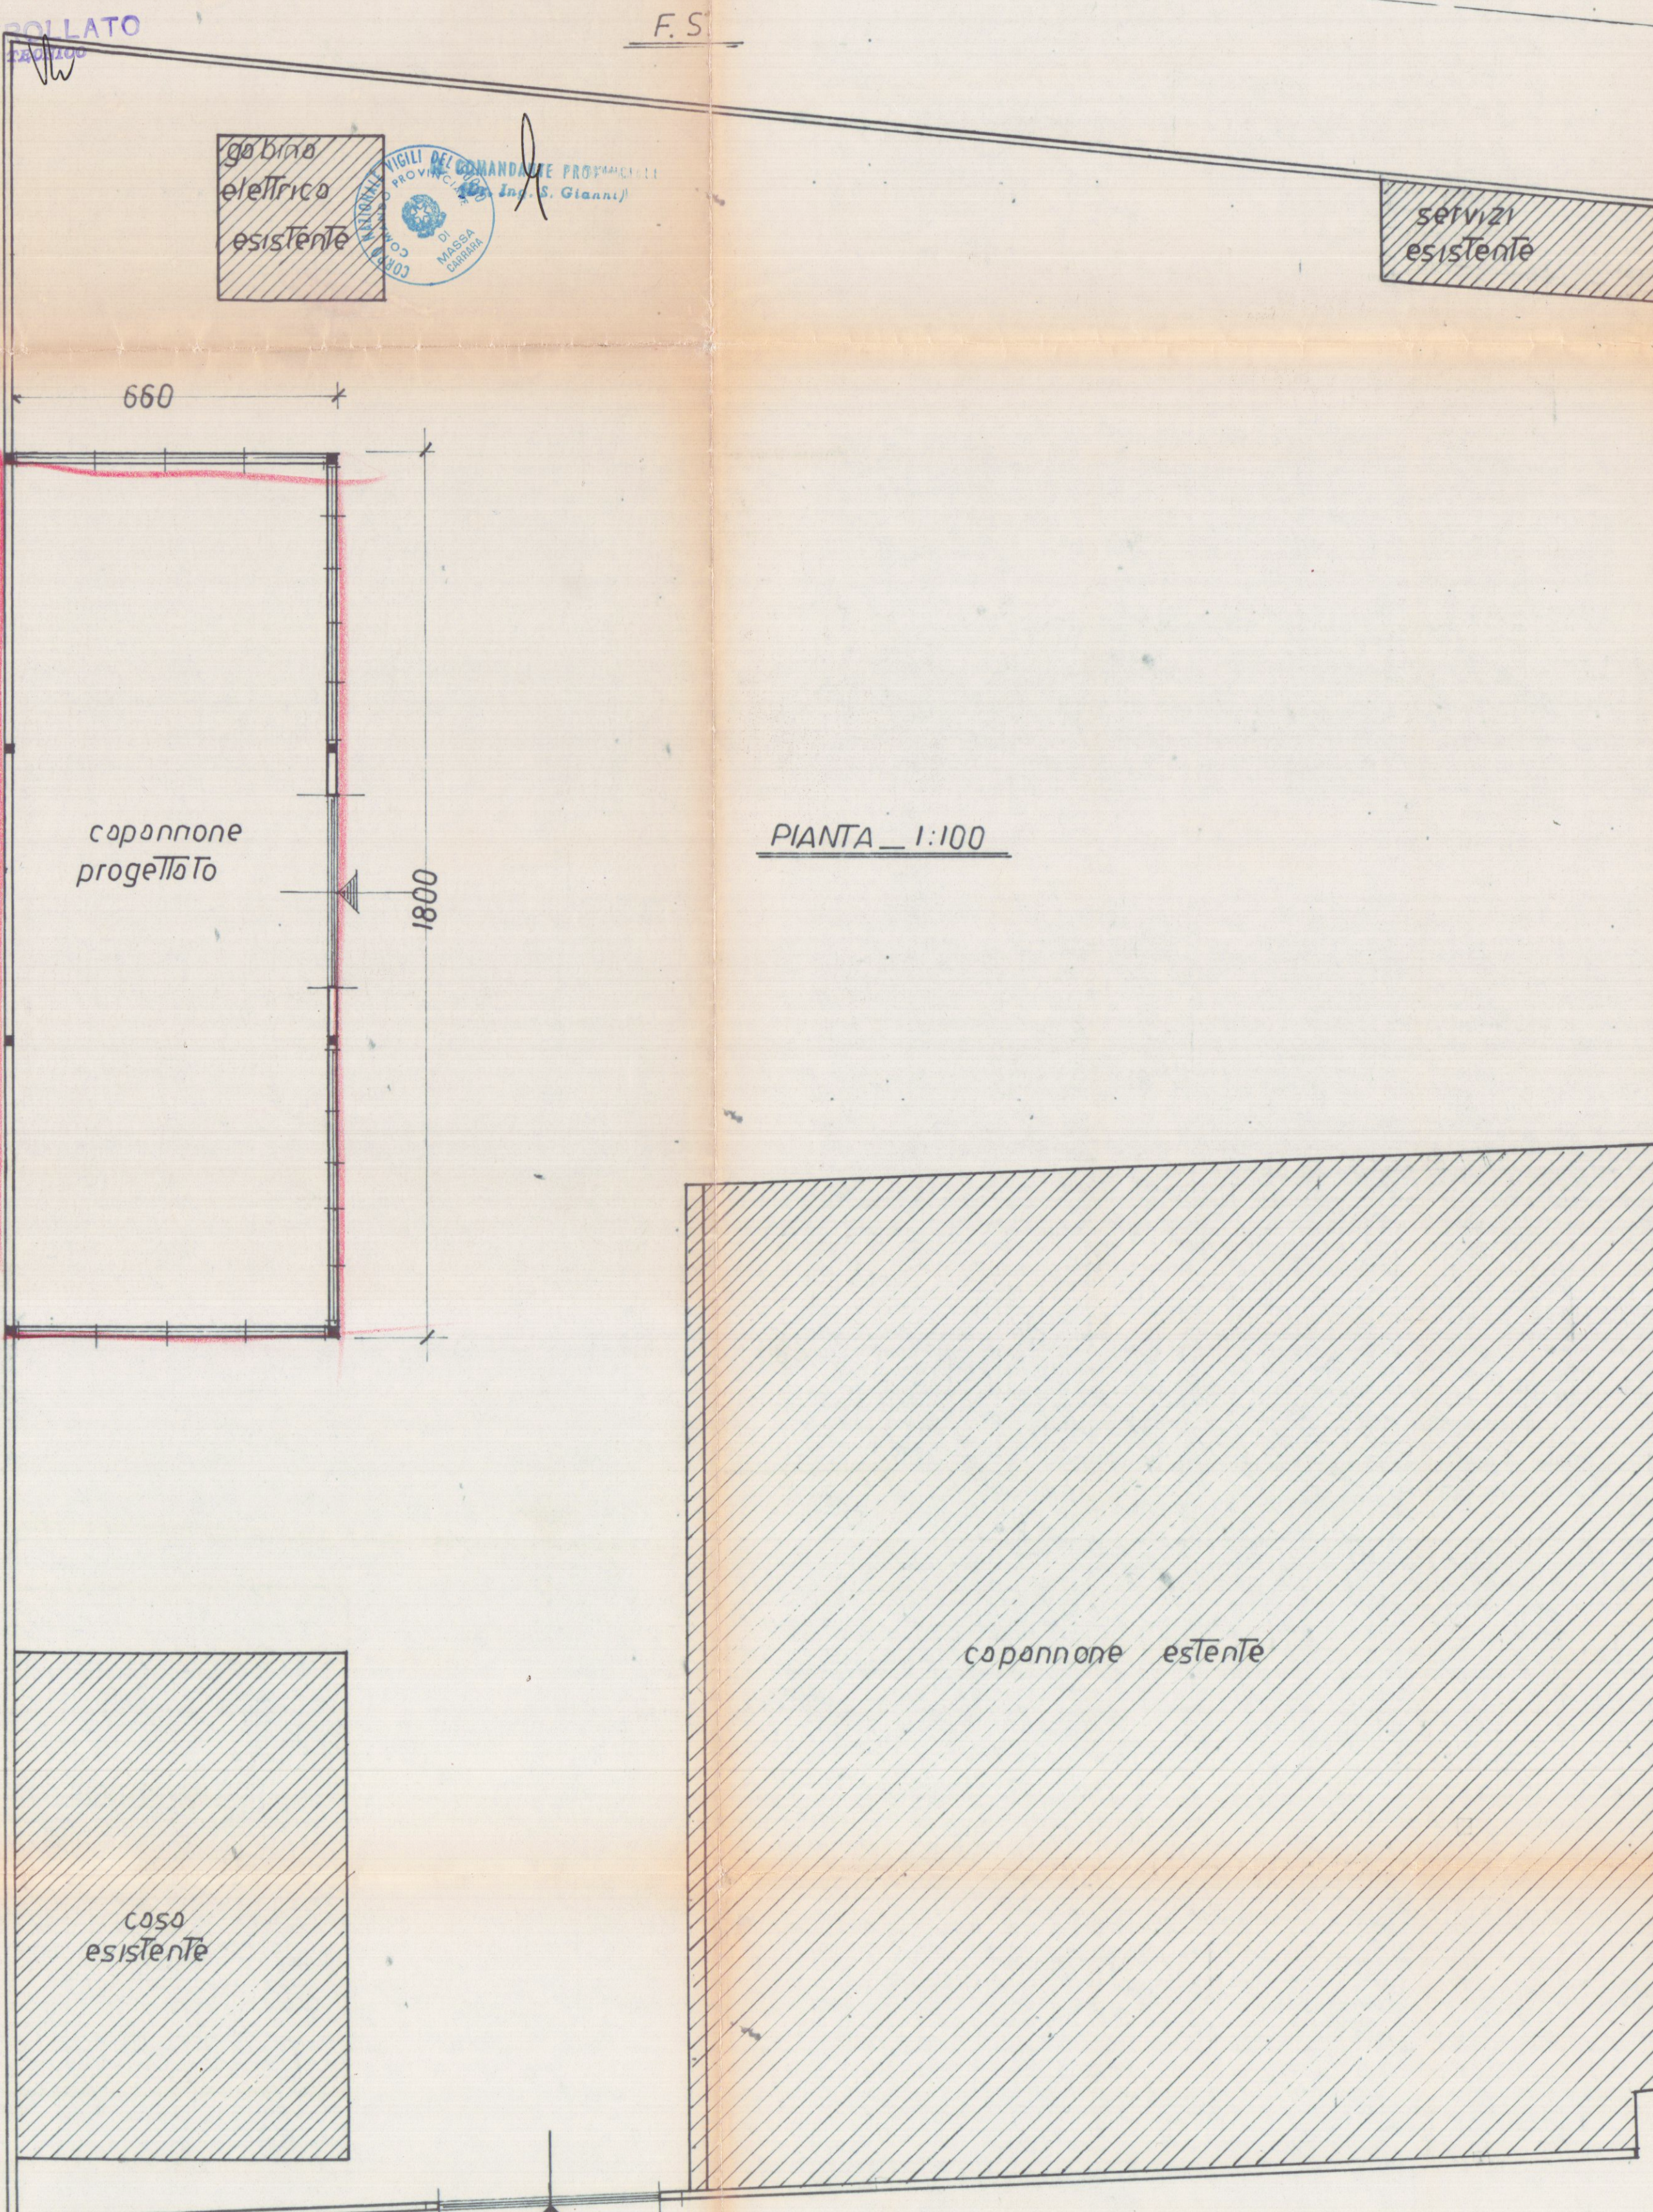


PIANTA 1:100

capannone esistente

casa esistente


lato mare
 via passo della volpe

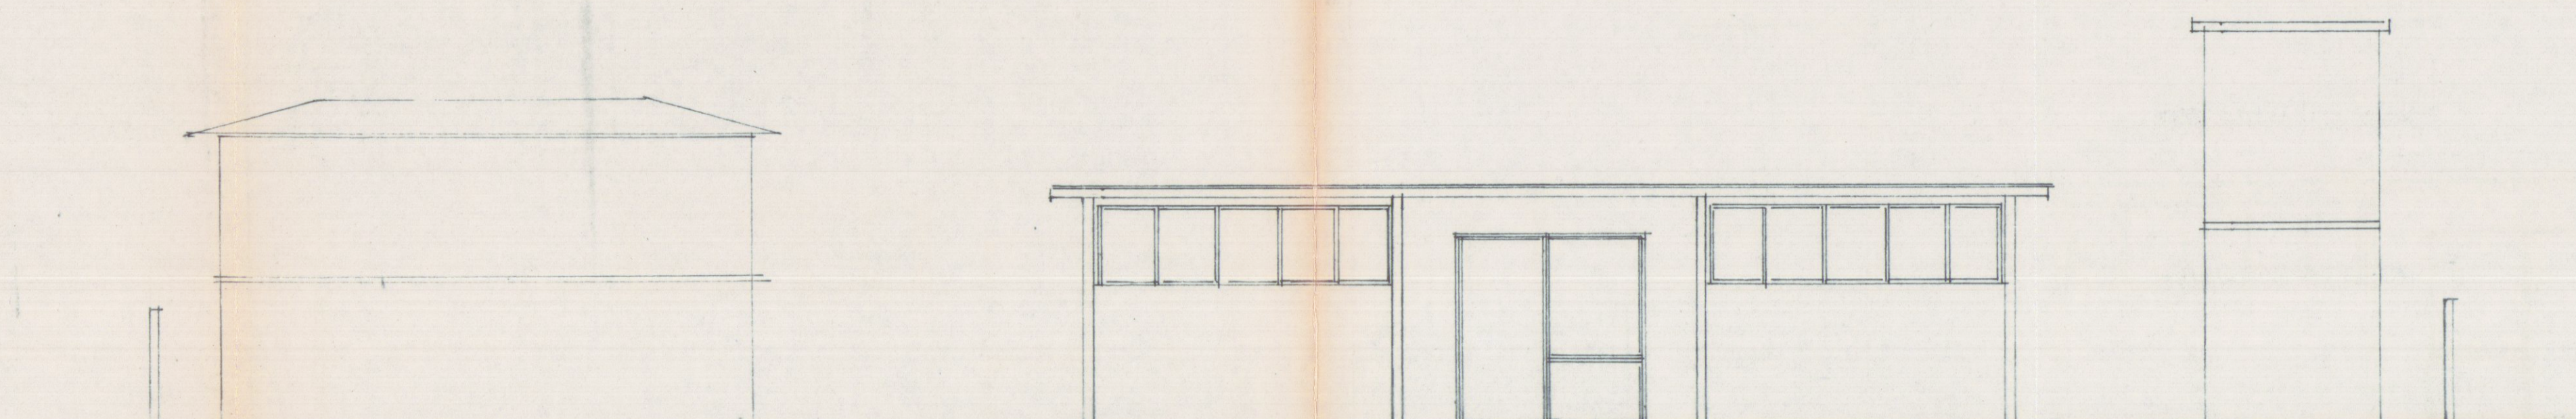


PROSPETTO SUD EST 1:100



PIANTA TETTO 1:100

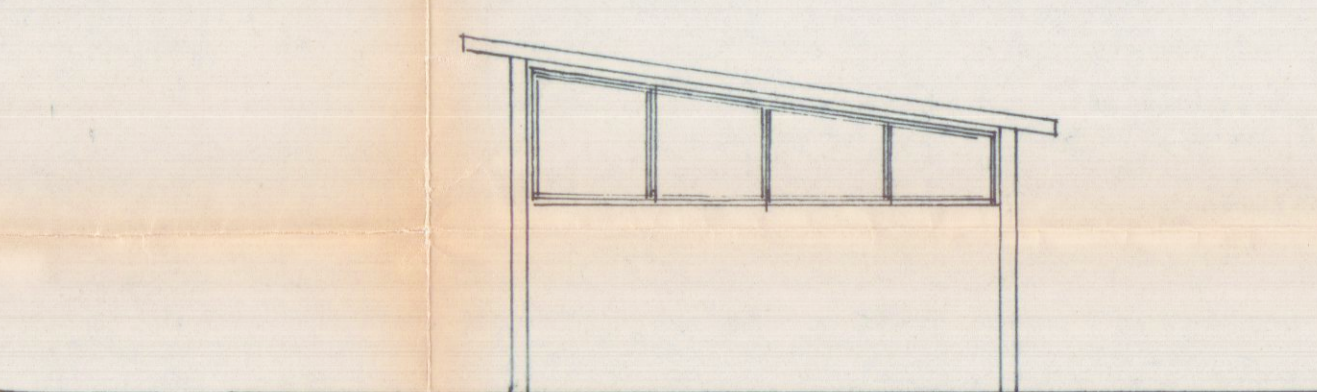

PROSPETTO DI FIANCO 1:100

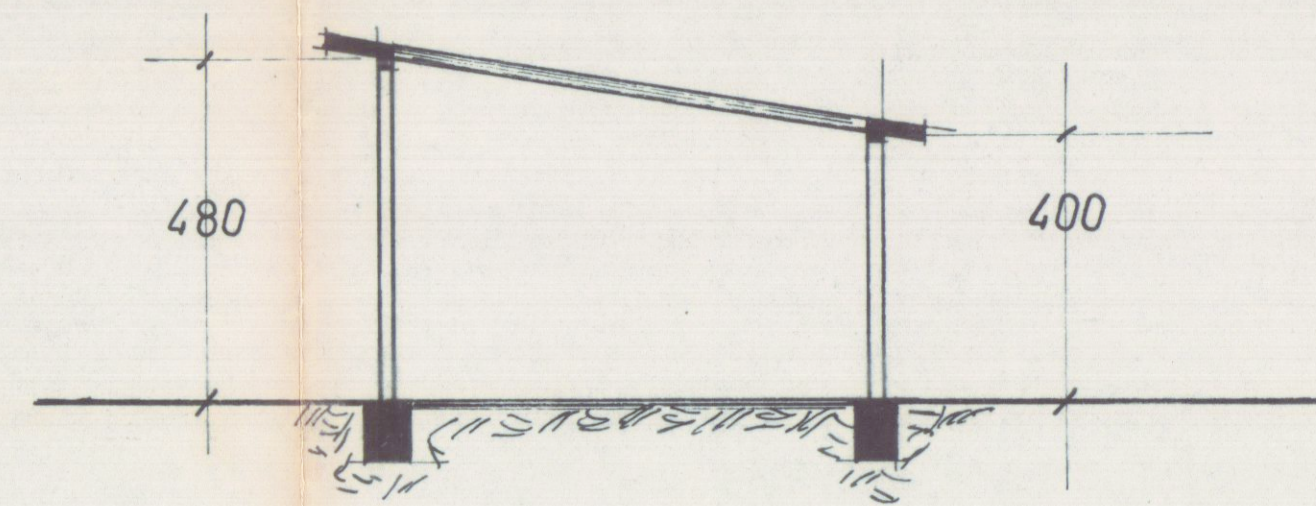

SEZIONE 1:100

AL VERSANTE
 Servizio dei Conti Correnti Postali
 Attribuzione di un versamento
 di L. 10.000 (in cifre)
 Lire 10.000 (in lettere)
 eseguito da ZOMPA
 ALBERTO
 sul c/c n. 1/15046 intestato alla Banca Nazionale del Lavoro - Centro Servizi Speciali - C/Cassa Nazionale Previdenza Assistenza Ingegneri ed Architetti (contributi OPERE)
 Adeg. (1) 18-P 1975
 Spese fisse dell'Ufficio accertamento
 974 18 SET 1975
 N. del versamento da versare
 INDICARE A TERGO LA CAUSALE DEL VERSAMENTO
 Si prega di scrivere in stampatello
 L'Ufficio di Posta Bollo a data