


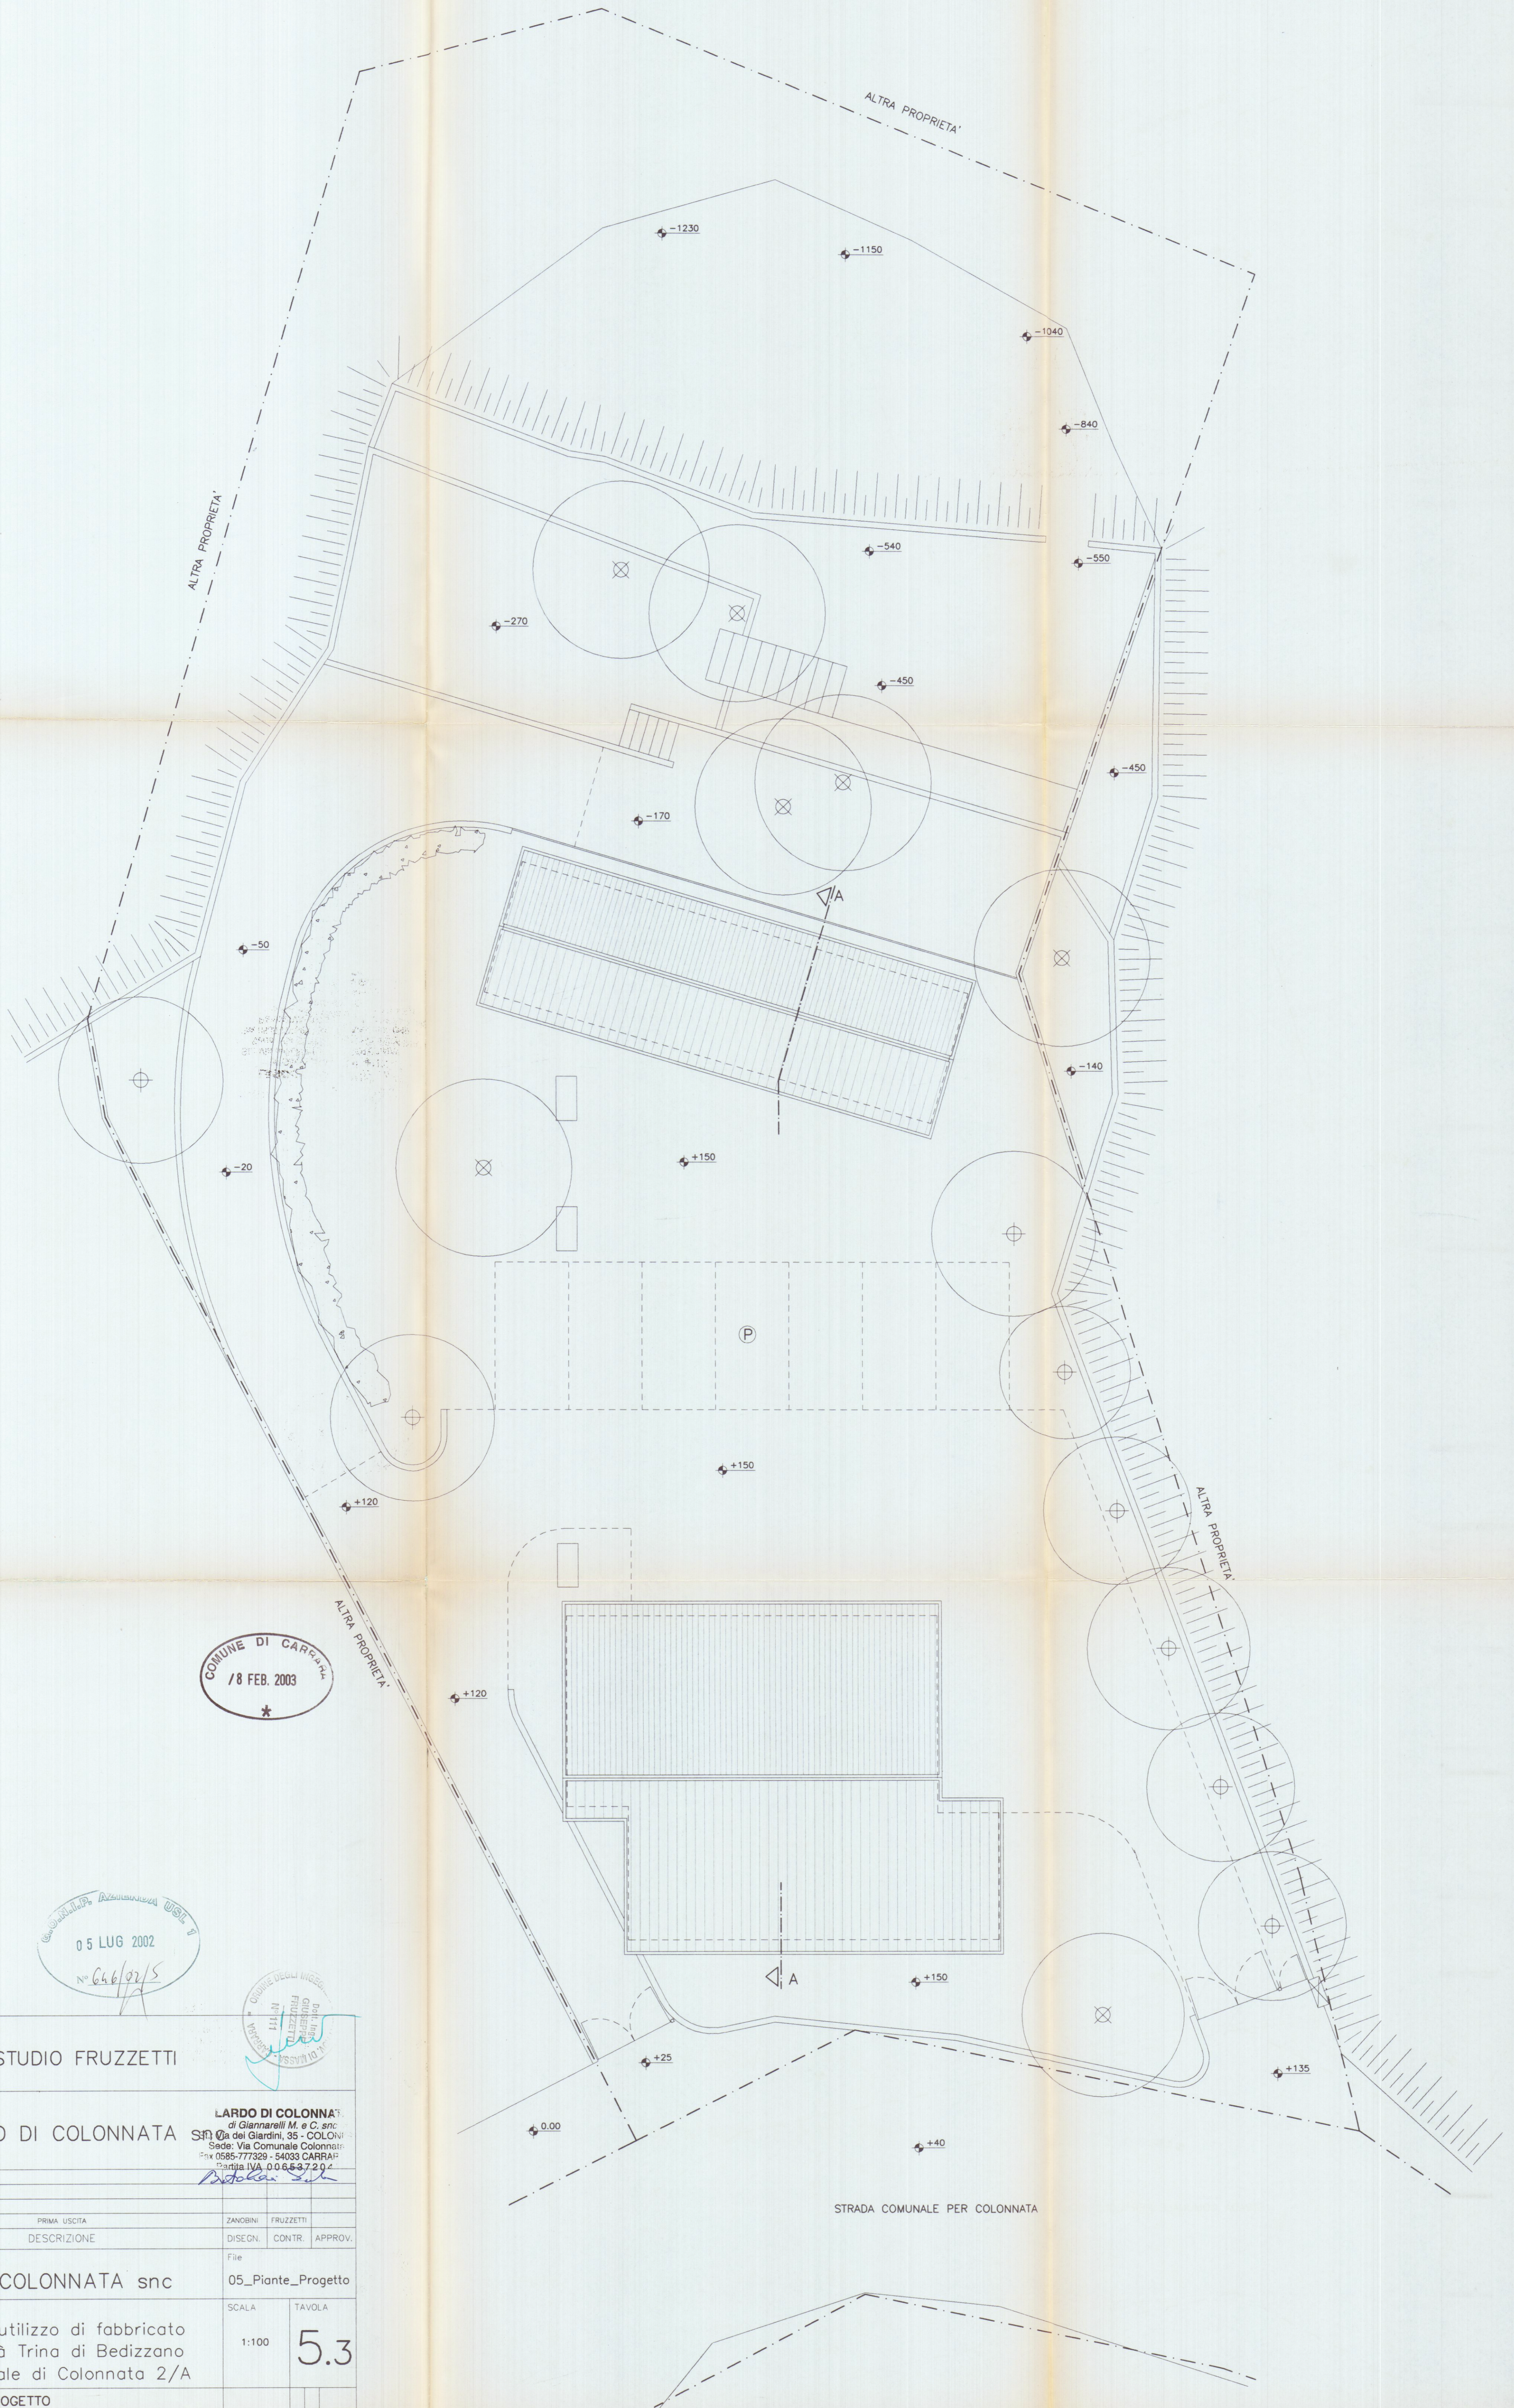

COMUNE DI CARPI
18 FEB. 2003

05 LUG 2002
N° 646/02/S

GOVERN. REGIONALE
REGIONE EMILIA ROMAGNA
N° 1111
PROV. DI MODENA

PROGETTAZIONE:		STUDIO FRUZZETTI	
COMMITTENTE:		LARDO DI COLONNATA snc	
		LARDO DI COLONNATA snc di Giannarelli M. e C. snc Via dei Giardini, 35 - COLONNATA Sede: Via Comunale Colonnata 0585-777329 - 54033 CARPI Partita IVA 006537204	
0	Apr. 02	PRIMA USCITA	ZANOBINI FRUZZETTI
REV.	DATA	DESCRIZIONE	DISEGN. CONTR. APPROV.
PROPRIETA':		File	
LARDO DI COLONNATA snc		05_Piante_Progetto	
OGGETTO:		SCALA	TAVOLA
Progetto di riutilizzo di fabbricato sito in località Trina di Bedizzano Strada Comunale di Colonnata 2/A		1:100	5.3
TITOLO:		PROGETTO PIANTA COPERTURE	