


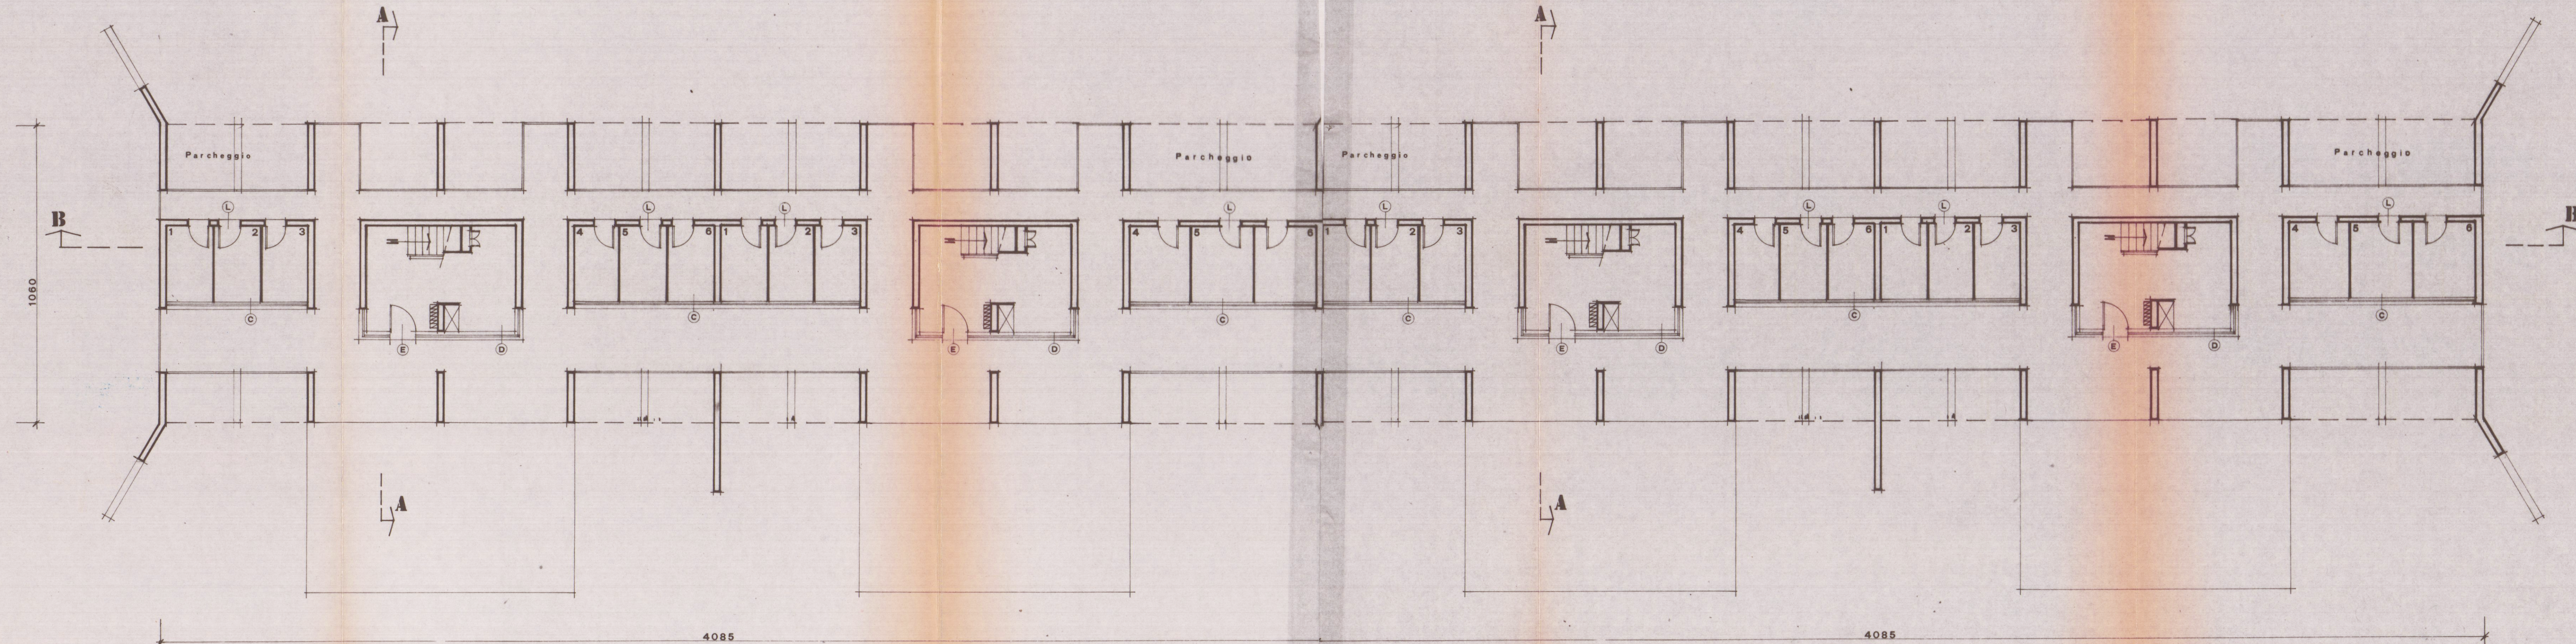

Approvato dal Sindaco alle condizioni
Indicate dalla Concessione Edilizia
N. 425 del 17 NOV 1981
L'ING. CAPO



APPROVATO
CONTROLLATO
IL TECNICO
17 NOV 1981

IL DIRETTORE TECNICO
(Dott. Arch. Dino Soloni)

Dott. Sergio Albani
Ing. Roberto Albani

IL PRESIDENTE
(Luigi Rodiati)



22 OTT 1981

ISTITUTO AUTONOMO CASE POPOLARI
Massa Carrara

Progetto per la costruzione di n.24
alloggi nel comune di CARRARA
località PEED GIUCA

PIANTA
PIANO TERRA

progetto
A
piano d'intervento
tavola
3
scala 1:100
data 17 NOV 1981
aggiornato
disegnato