

PROGETTO

DI UN FABBRICATO



DI CIVILE ABITAZIONE

DA EDIFICARSI IN ALENZA - APPARSA

PER CONTO DELLA DITTA: FRA MO VER SNC


PROGETTISTA: Dott. Arch. ANTONIO DANI

PROSPETTI NORD E OVEST 1/100

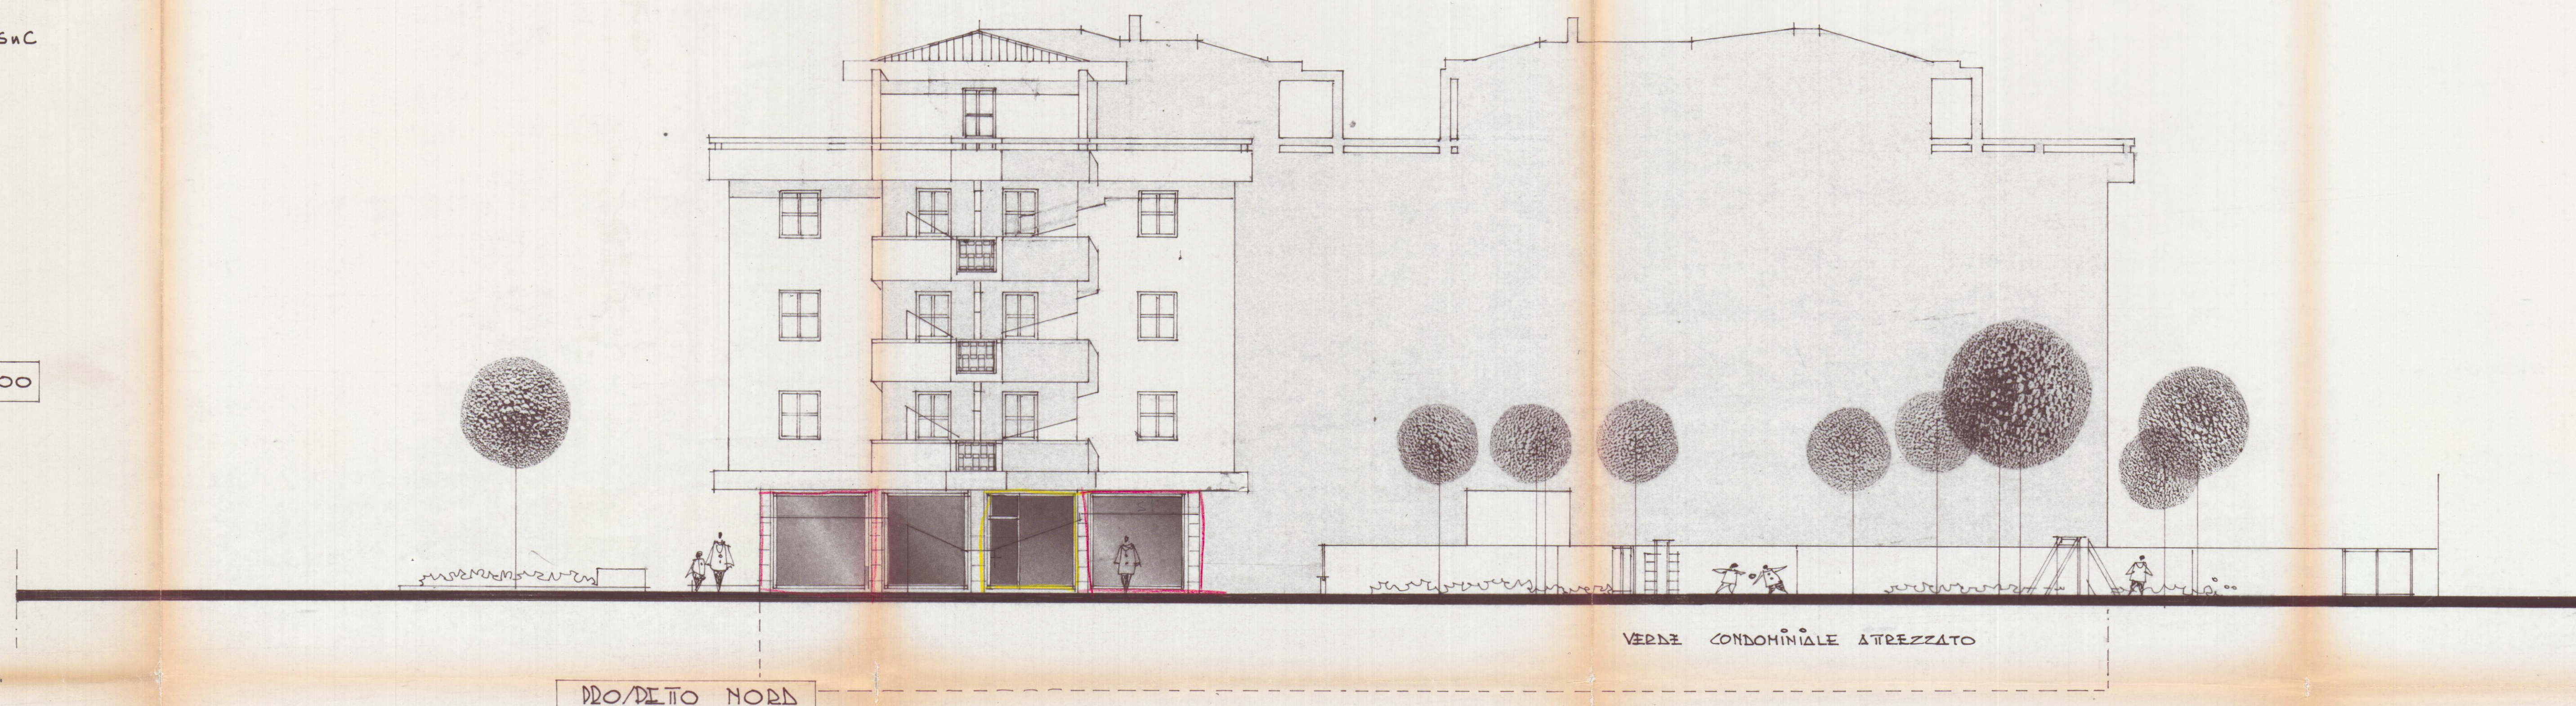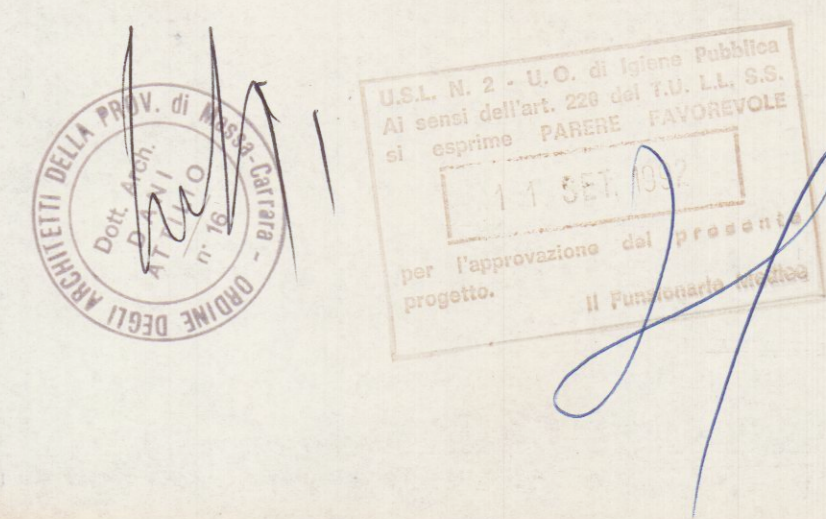

PROSPETTO NORD

VERDE CONDOMINIALE ATTREZZATO

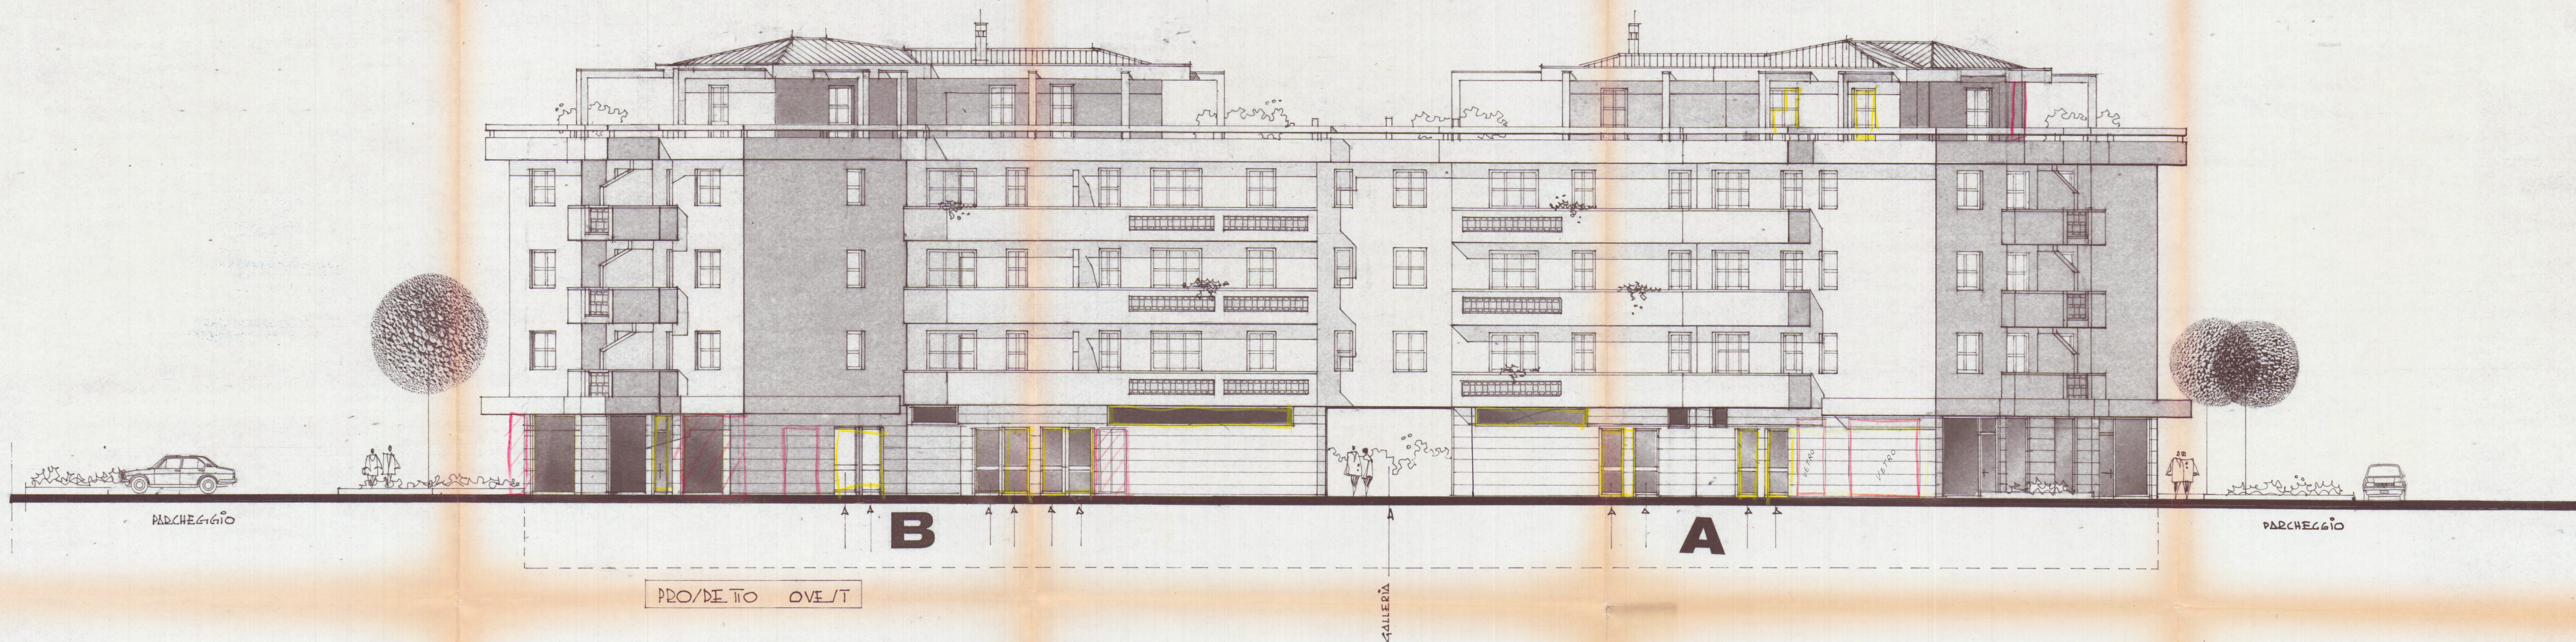

PROSPETTO OVEST

B

A

GALLERIA

PARCHEGGIO