

23 OTT 1985

TAV.

PROGETTO RISTRUTTURAZIONE

"VARIANTE" In sanatoria 2 e costruzione di "servizi igienici"


VIA Belvedere LOCALITA' Bergola

PROPRIETA' SIG. DELL'AMICO ALBERTO e CAPP. EMILIA

VARIANTE


IN SANATORIA

COMMISSIONE INTERCOMUNALE B.N. AMBIENTALI n. 2
riunione n. 14 del 26.05.1986
parere favorevole condizione
Il Presidente

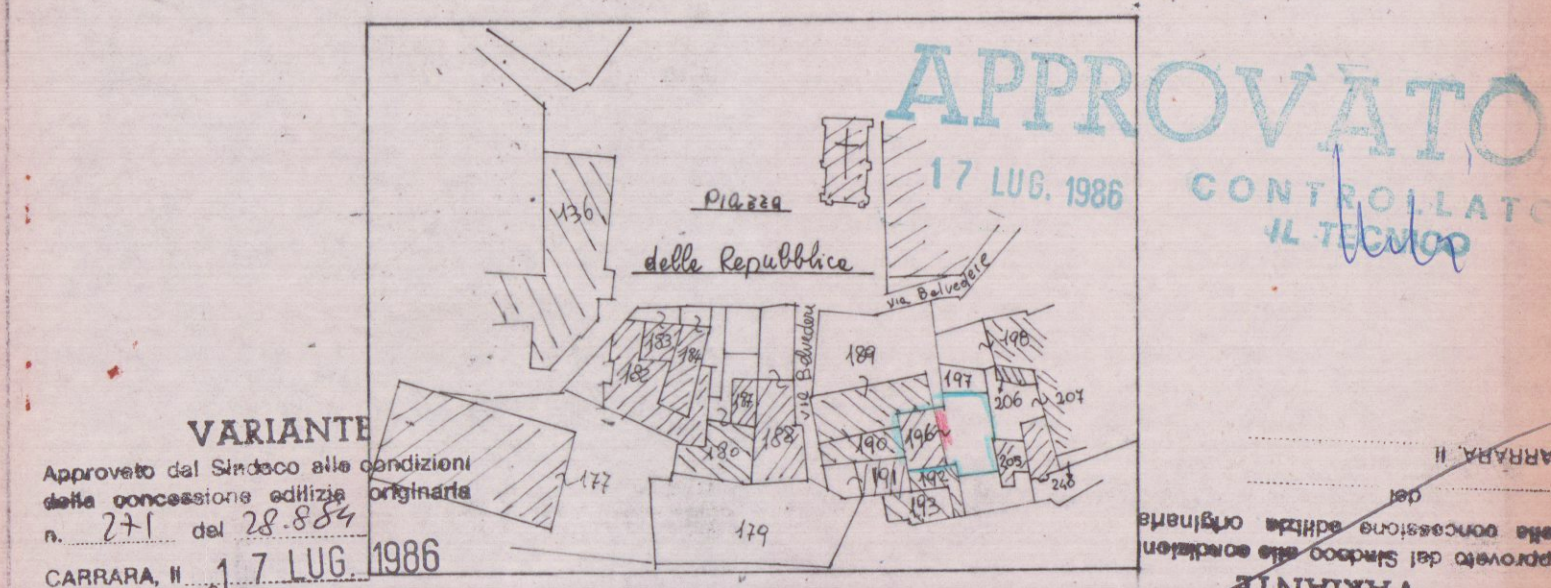


COMUNE DI CARRARA
Ufficio Urbanistica
Esaminato con esito favorevole
dalla Commissione Edilizia Comunale

nella seduta n. 13 del 1.3.86
IL SINDACO

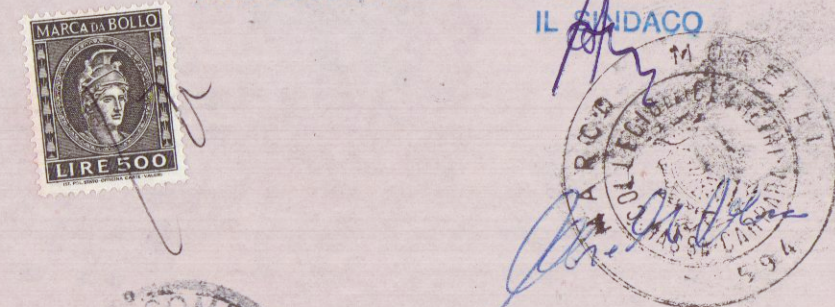


STRALCIO DELLA MAPPA CATASTALE
F. 59 DI CARRARA SCALA 1:1000

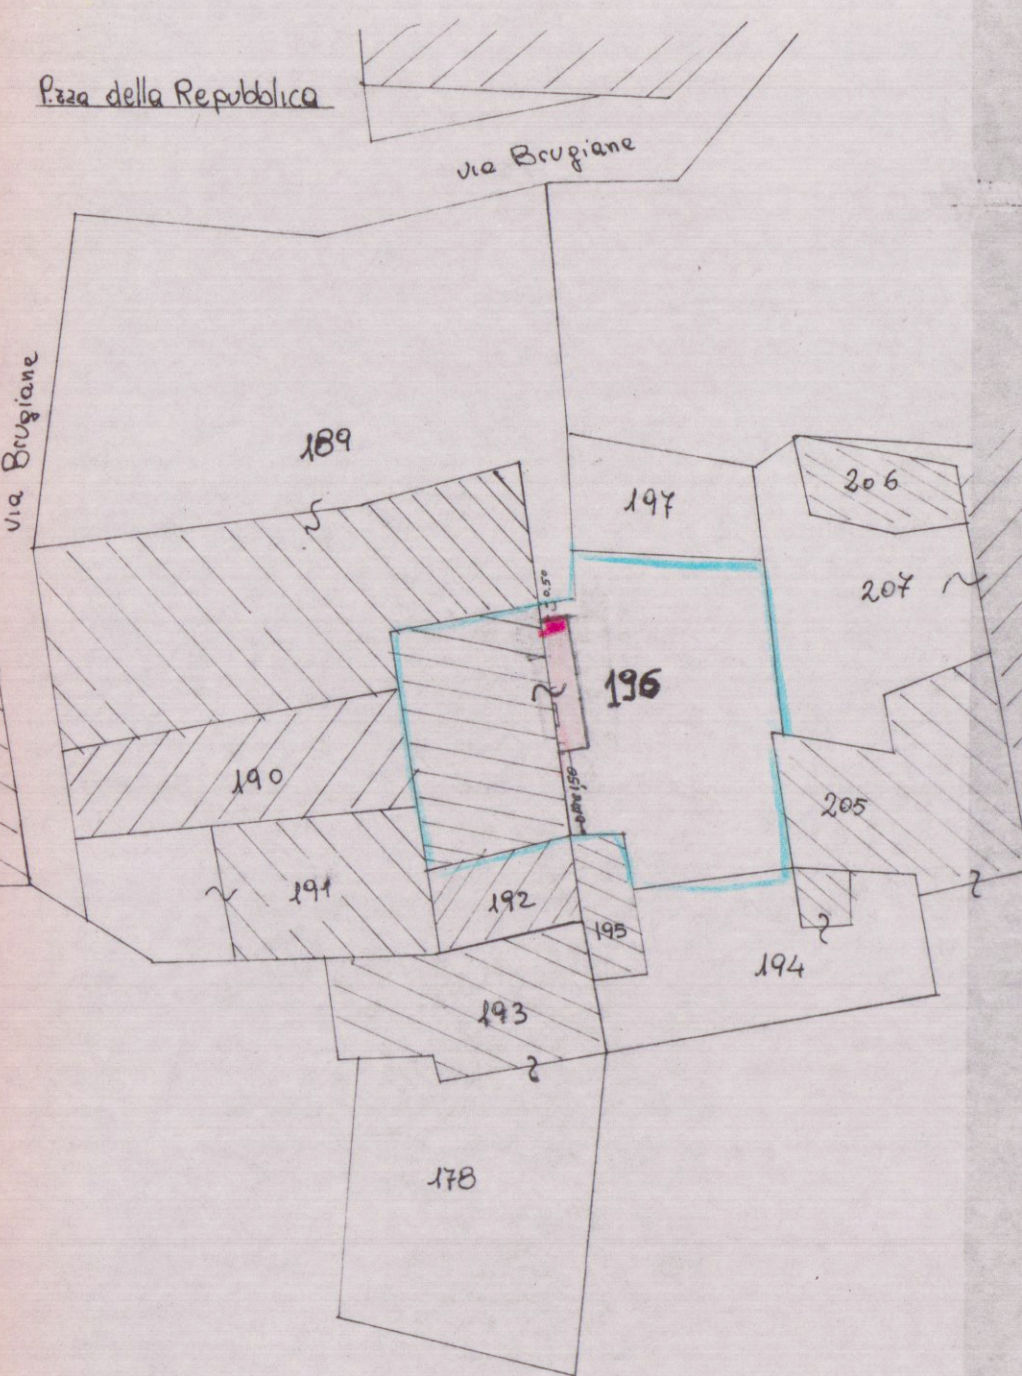


Ingrandimento proprietà scala 1/250

zona P.R.G. = ESISTENTE

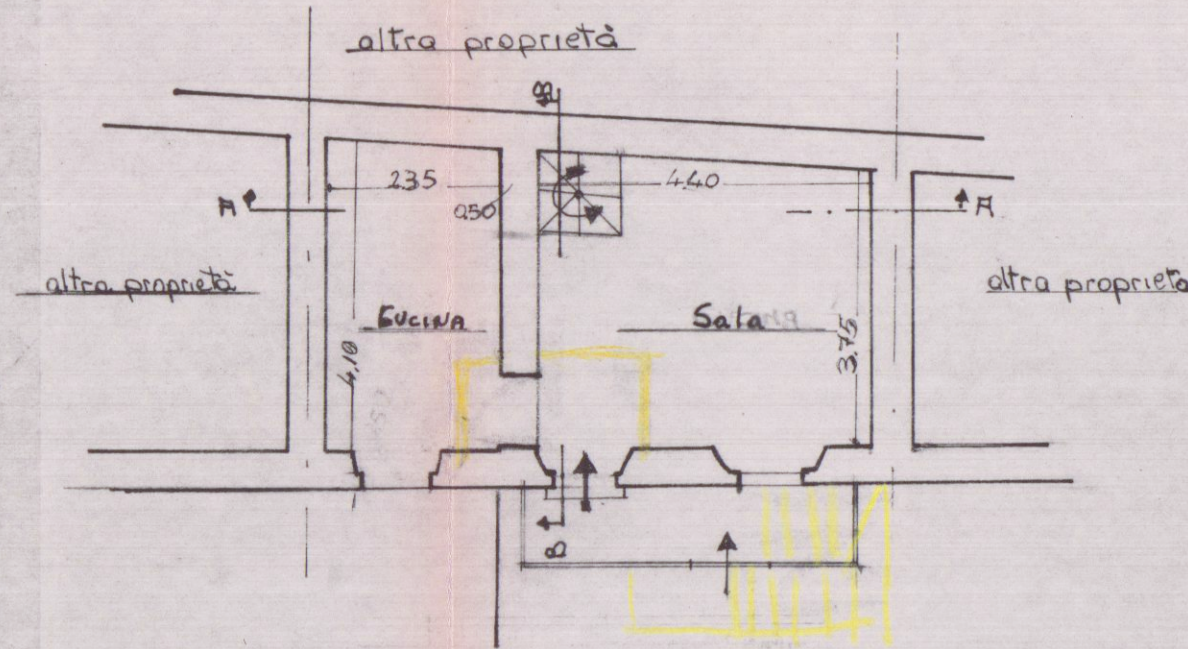


Piano terra

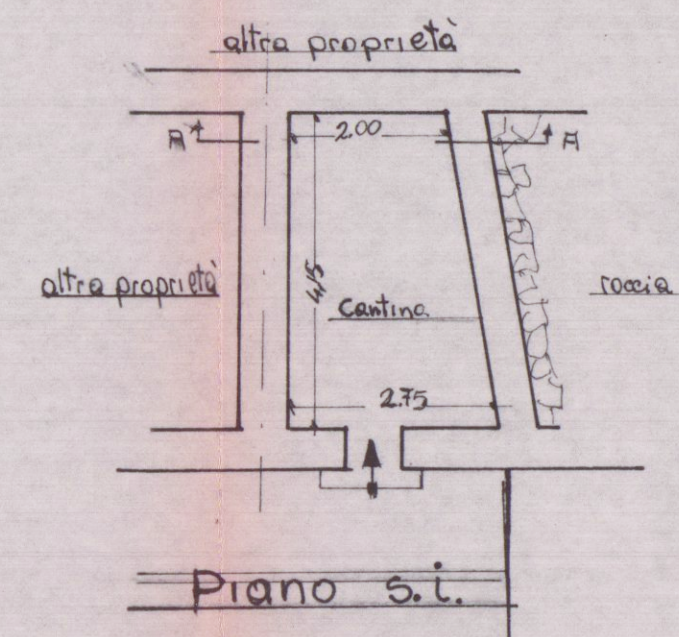


Piano s.i.

SITUAZIONE DI PROGETTO


di VARIANTE

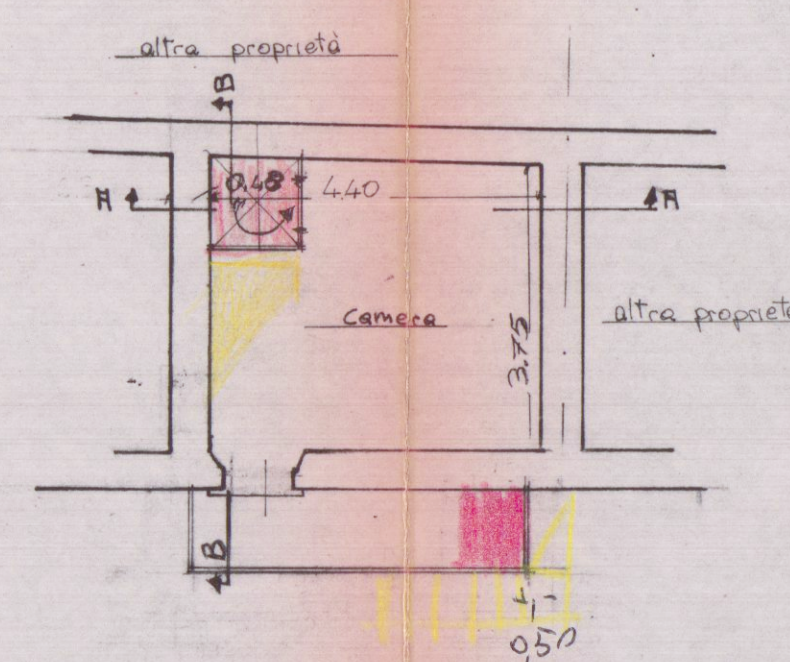


Piano secondo

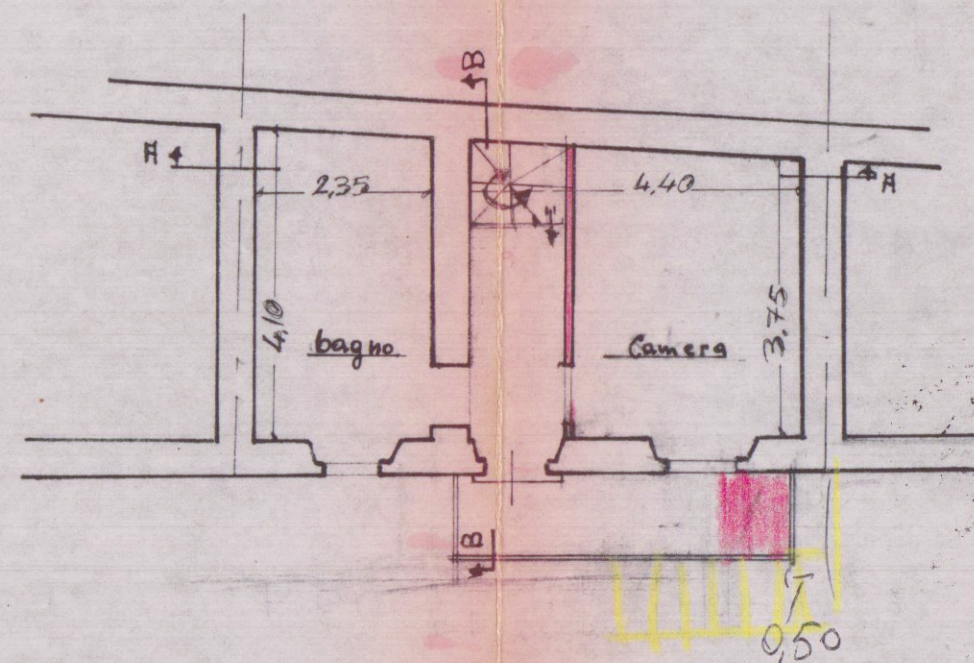


Piano Primo

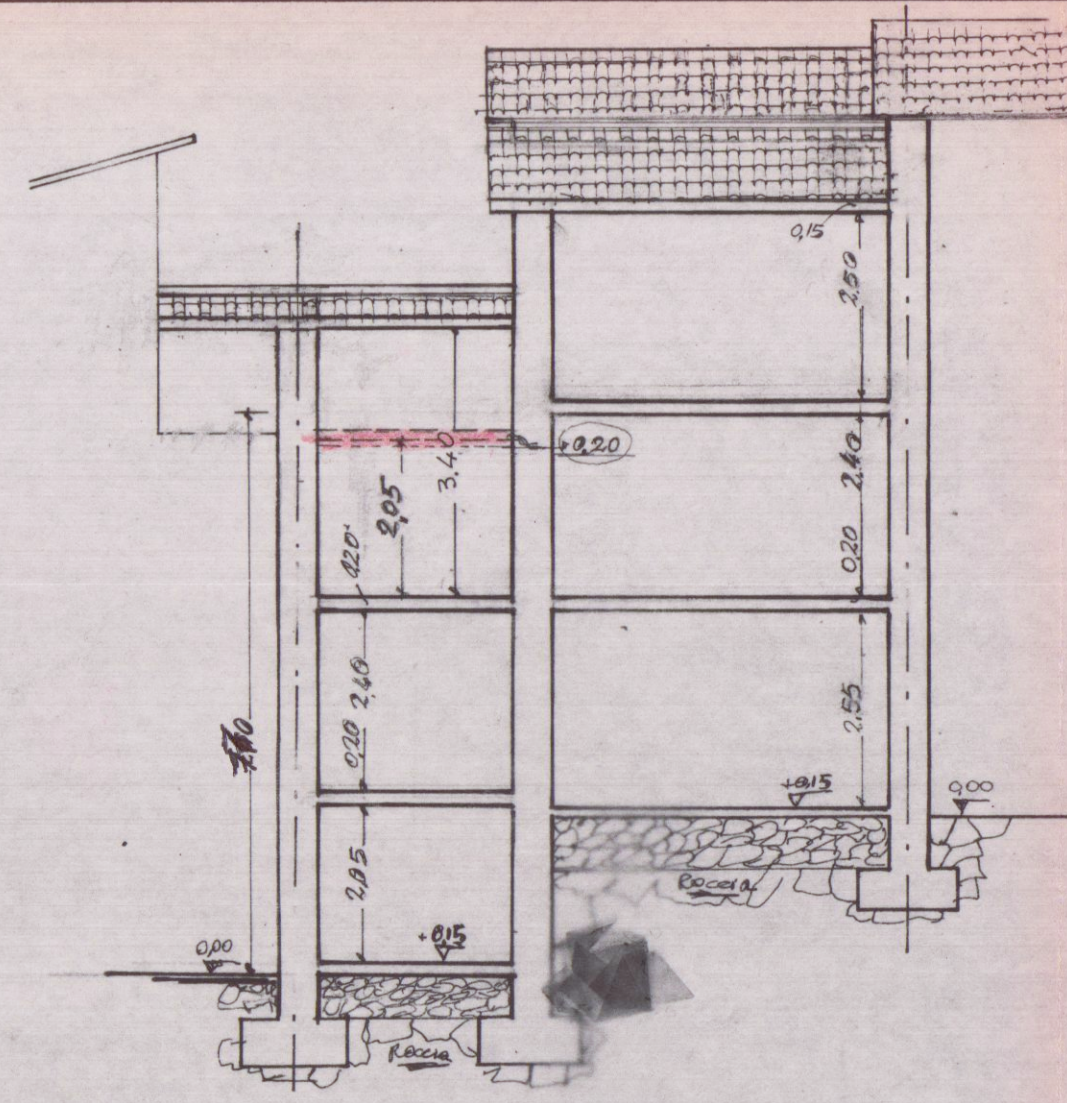


Sezione A-A

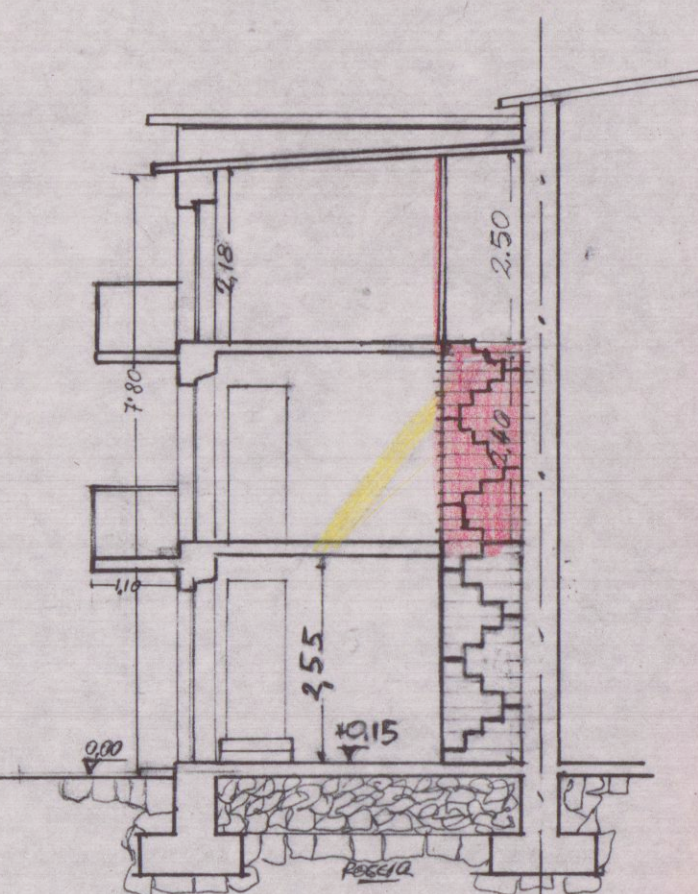


Sezione B-B

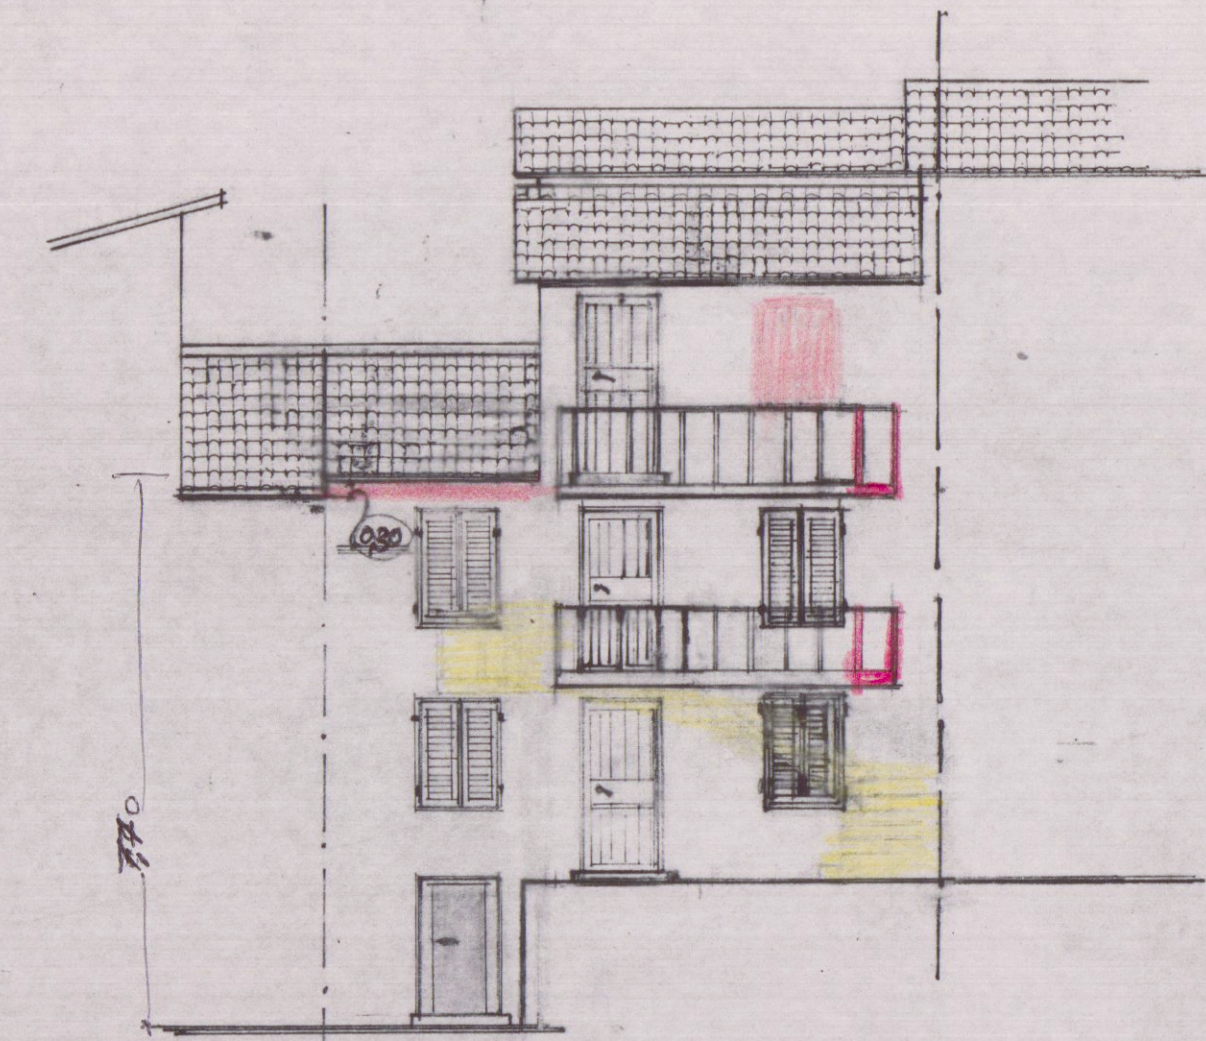

Prospetto-est.

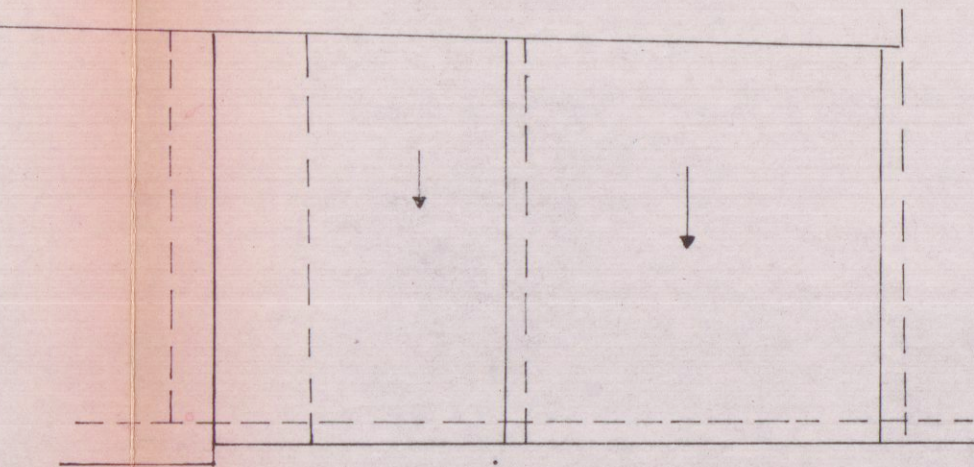

PIANTA TETTO "ESISTENTE"

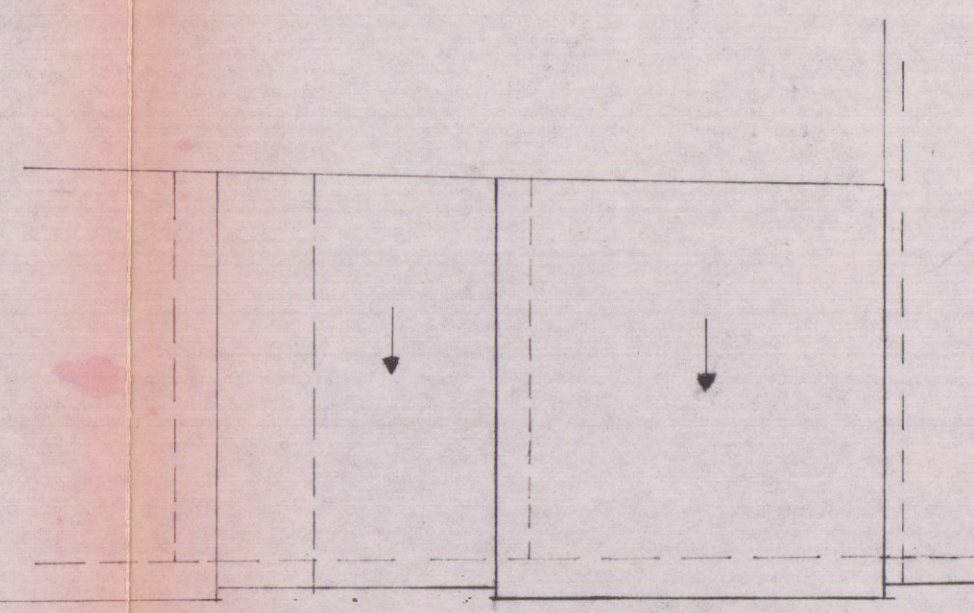

PIANTA TETTO di PROGETTO