

23 NOV. 1967
**SOLUZIONE
SOSPESO**
Dott. Arch. LUCIANO POCAI

CADDADA
MADINA DI CADDADA
VIALE LITOMANEO


PROGETTO PER LA COSTRUZIONE DI
EDIFICIO AD USO DI CIVILE ABITAZIO-
NE E COMMERCIO

PROPRIETÀ: DELL'AMICO MARIO

TAVOLA N°
5
PROSPETTO OVEST

Scala 1:100

FABBRICATO: **A**

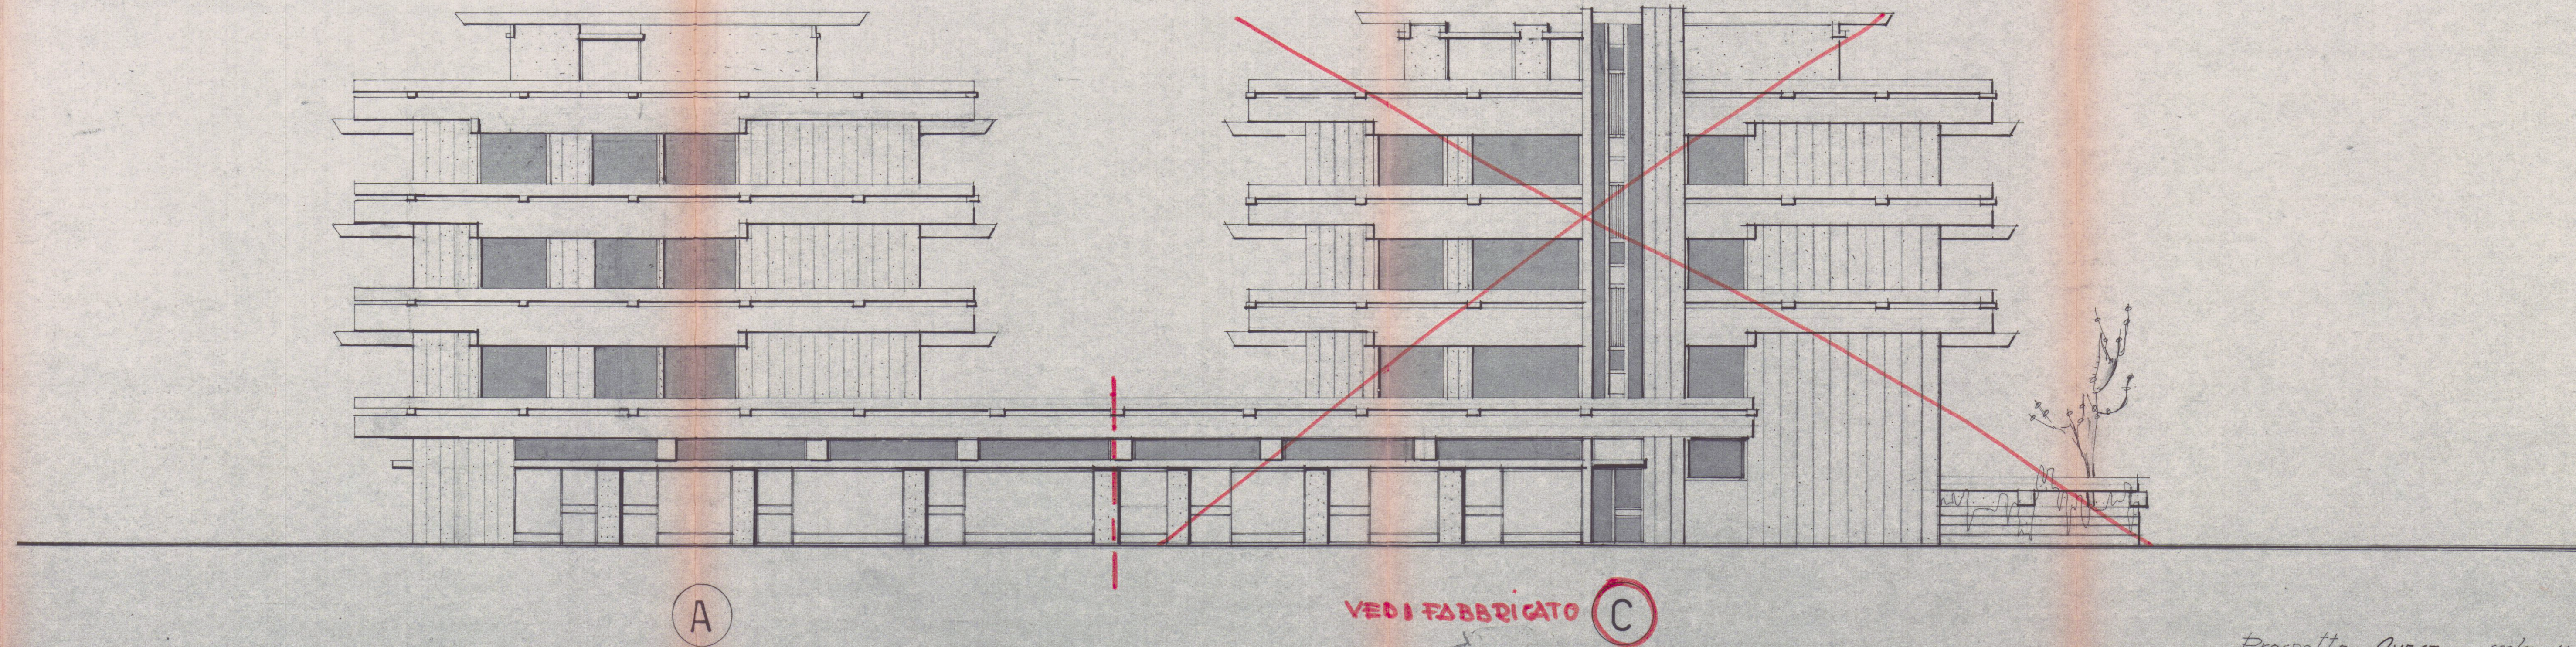

Prospetto OVEST scala 1:100