


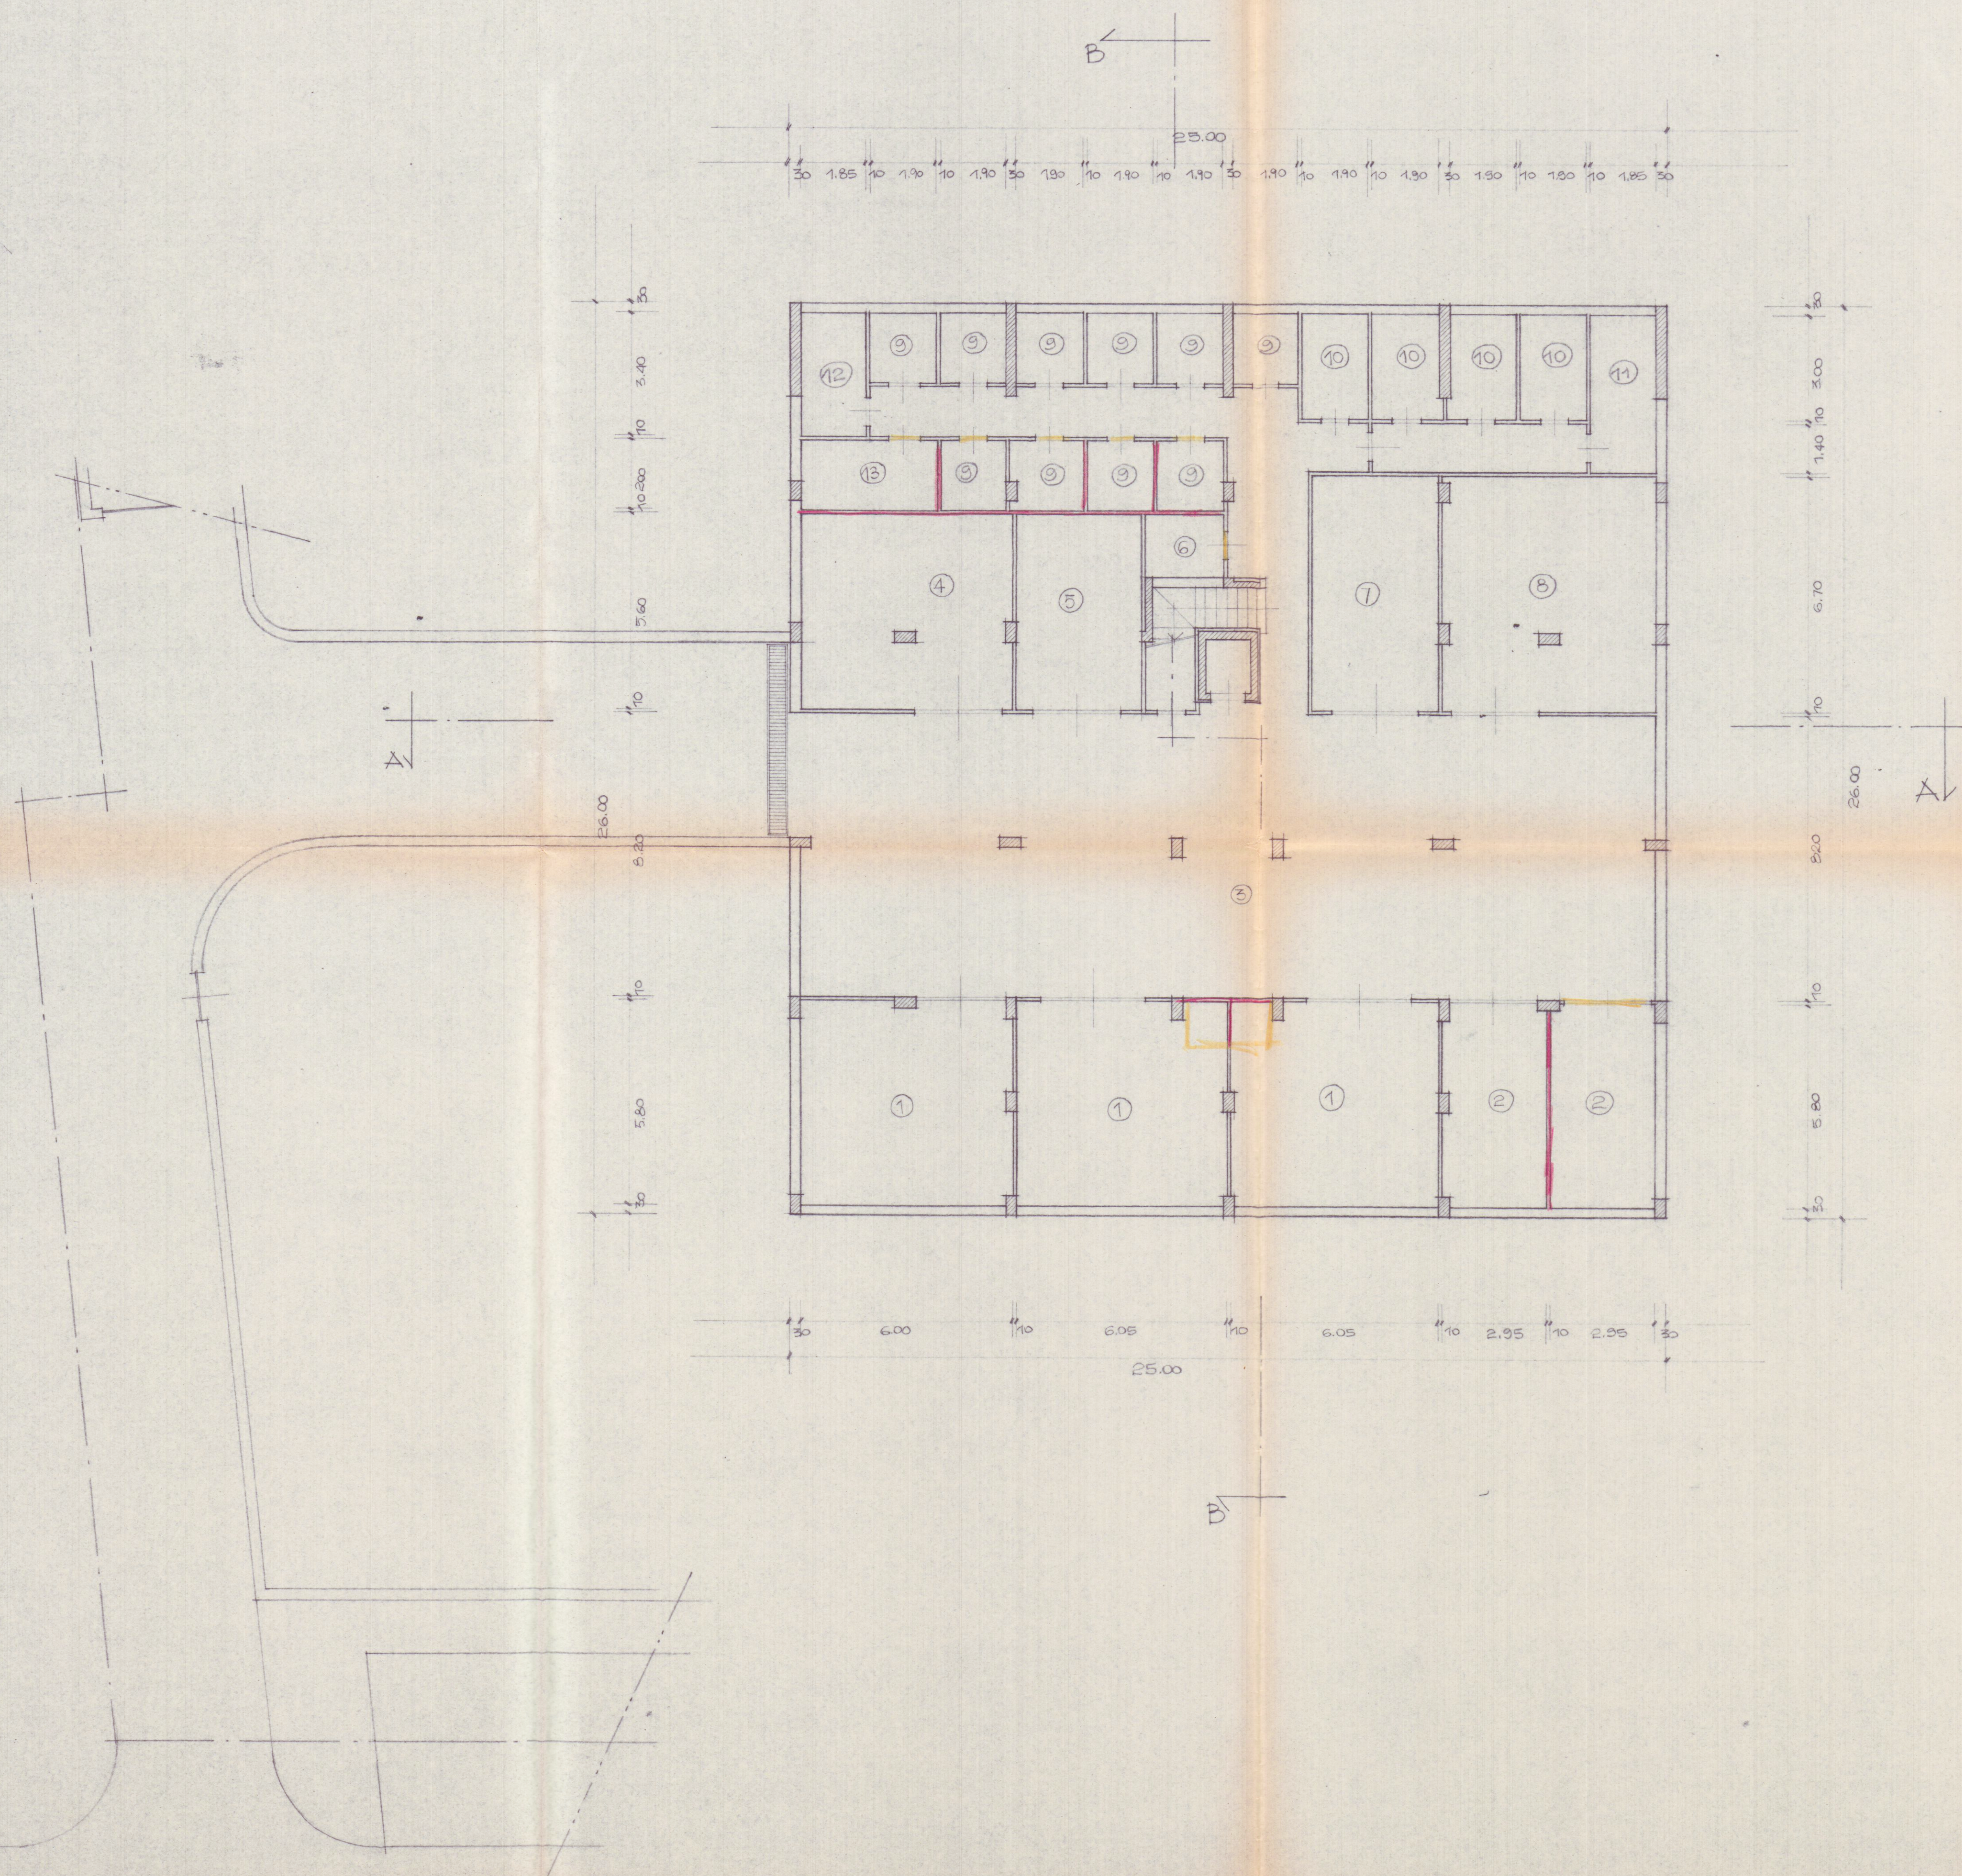

LAVORO:		TAV.	
VARIANTE IN CORSO D'OPERA AL PROGETTO DI EDIFICIO PER CIVILE ABITAZIONE DA COSTRUIRSI IN MARINA DI CARRARA VIA M. POLO SUL TERRENO DI PROPRIETÀ DELLA SOC. IMM. CASABELLA s.r.l., DISTINTO IN CATASTO AL FOGLIO 104, MAPPA 838 E 547. CONCESSIONE EDILIZIA U. 407/1930.		2	
PROGETTISTA:		FABBRICATO	
DOT. ING. VINCENZO BOSCO			
SCALA:	PROGETTO	VISTO	DESEGNAZIONE
1:100	VARIANTE		
OGGETTO DEL DISEGNO			
PIANTA PIANO INTERRATO			

Dot. Ing.
BOSCO VINCENZO

VARIANTE

COMUNE DI CARRARA
Ufficio Urbanistica
Esaminato con esito favorevole
dalla Commissione Edilizia Comunale
nella seduta n. 321 del 11/09/91
IL SINDACO

COMMISSIONE INTERCOMUNALE
BENI AMBIENTALI N. 2
Riunione N. 22 del 9-11-91
PARERE FAVOREVOLE
Il Presidente

COMMISSIONE INTERCOMUNALE
BENI AMBIENTALI N. 2
Riunione N. 27 del 24-10-91
Parere favorevole a condizione
Il Presidente