

16 DIC. 1977

COMUNE DI CARRARA
MARINA DI CARRARA
VIA F. CAVALLOTTI

2 VARIANTE



PROGETTO: FABBRICATO DI CIVILE ABITAZIONE

"D"

PROGETTISTA: DOTT. ING. A. DAZZI

SOSPESO

PROPRIETÀ: S.p.A. PARADISO


LAVORO: PROSPETTO EST

Scala 1:8100

TAV.

1 1

DOTT. ING. A. DAZZI
ALBO DEGLI INGEGNERI - CARRARA

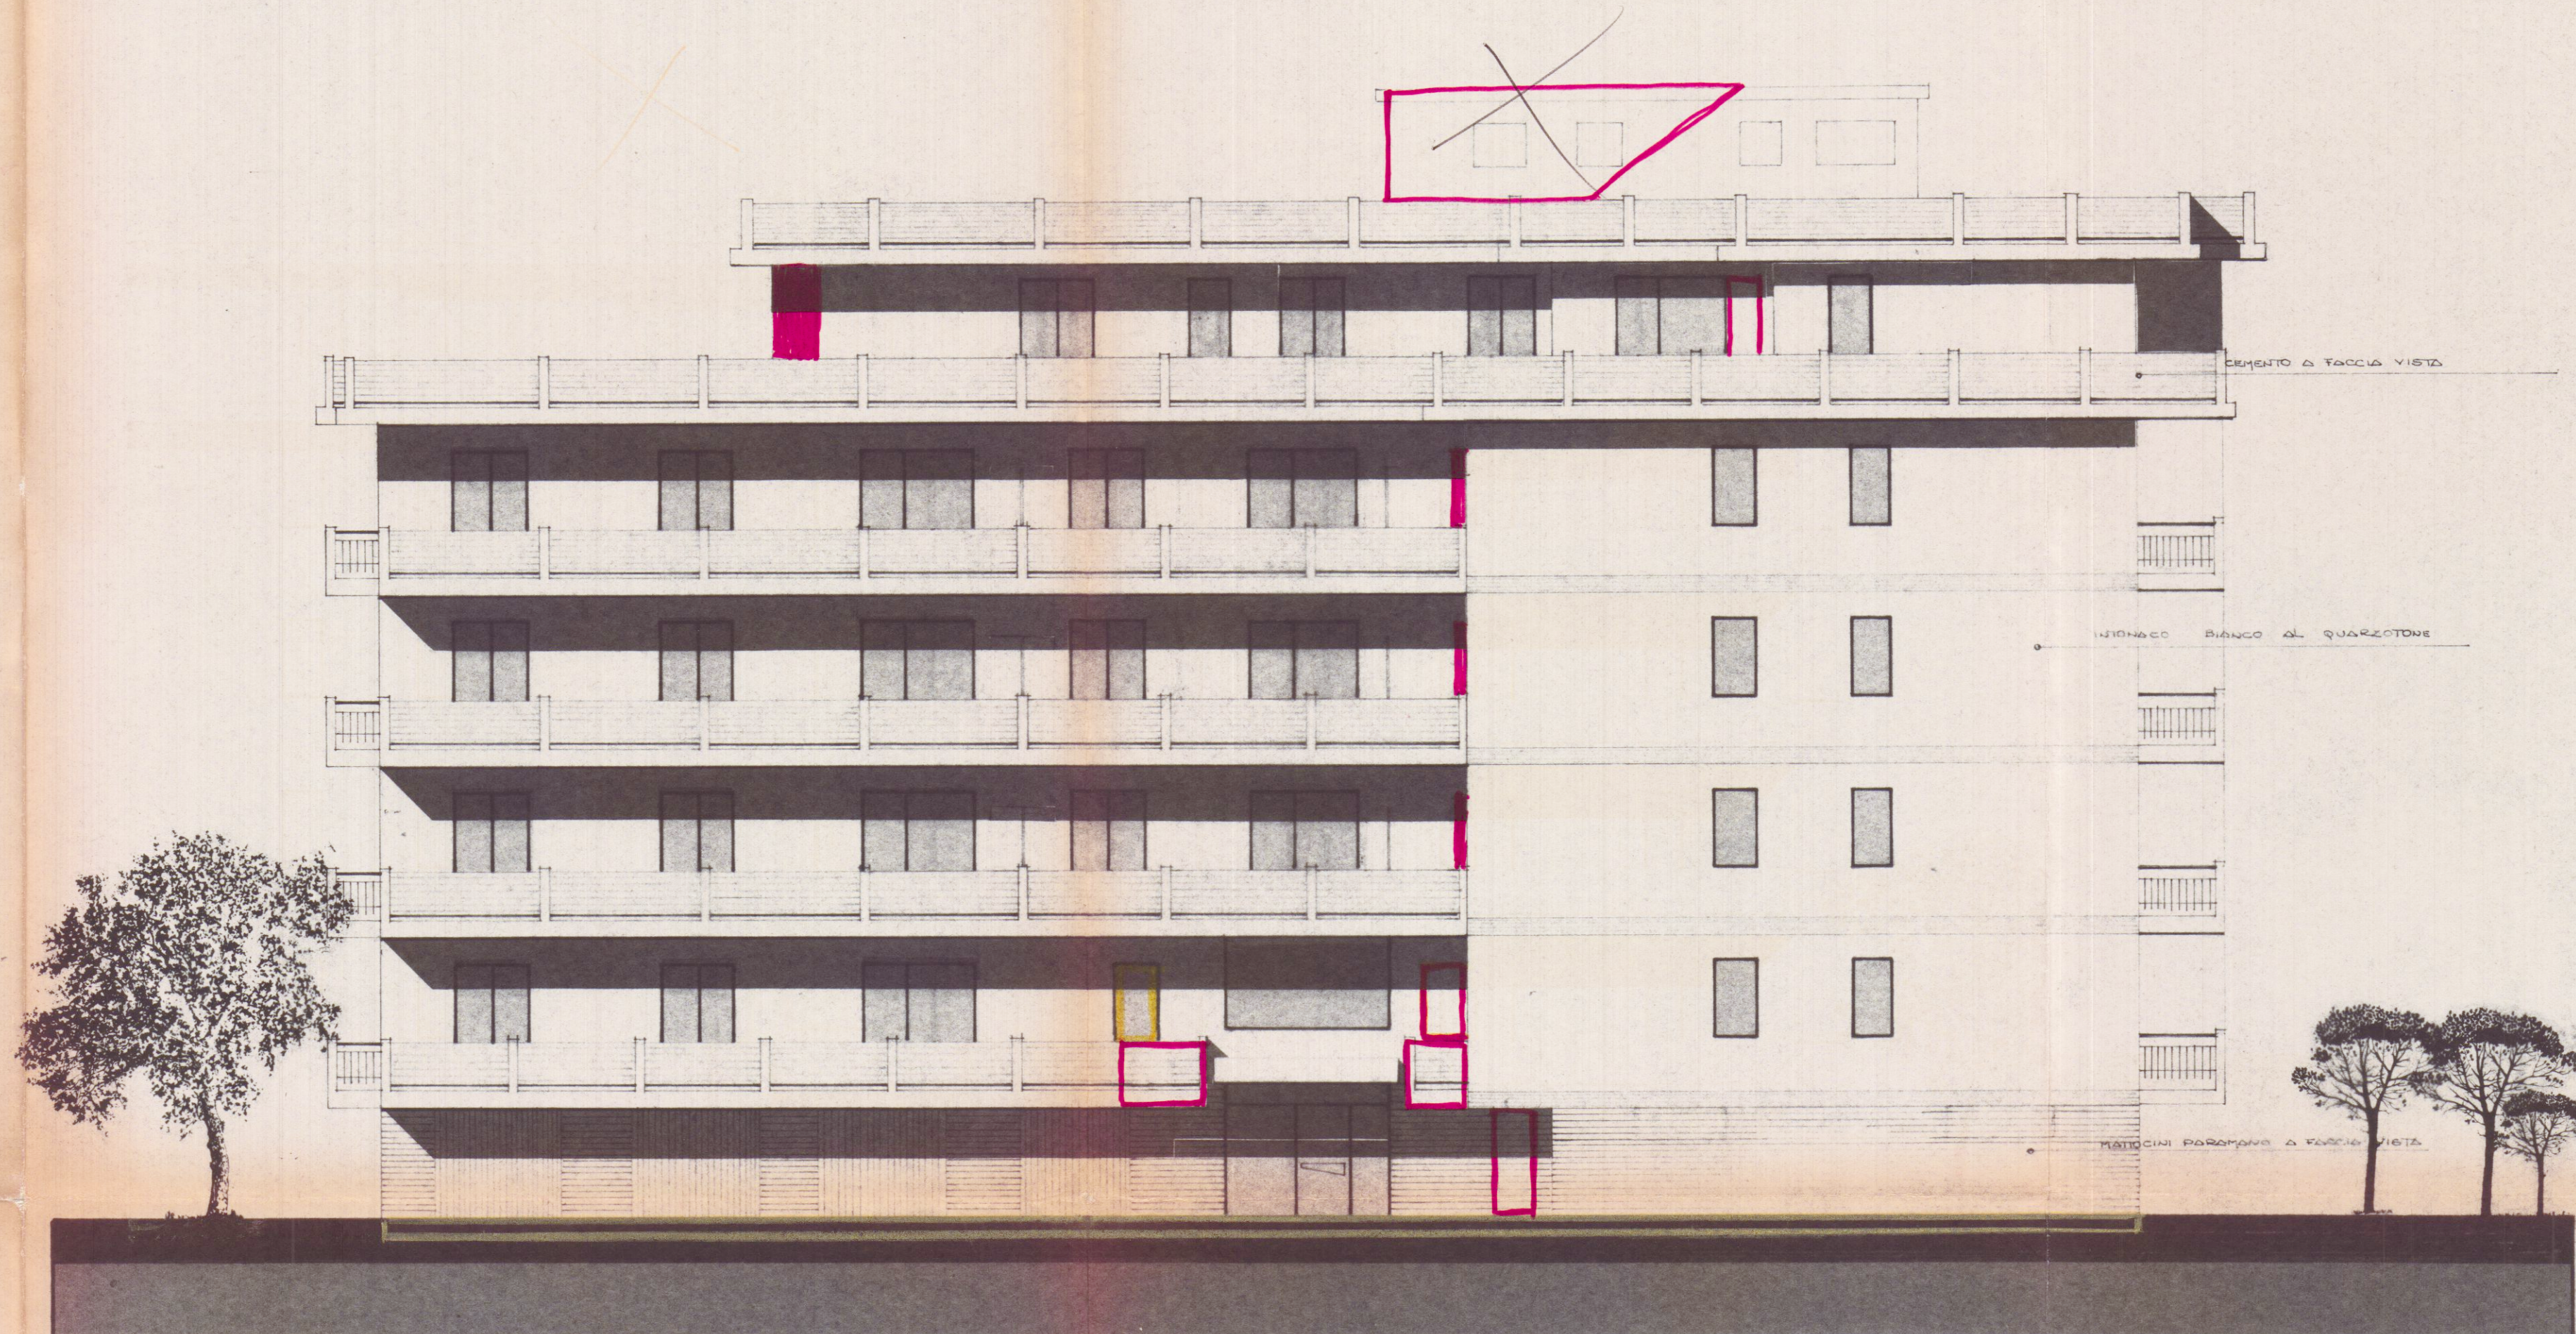

PROSPETTO EST