


strada privata

Dott. Arch. FRANCESCO FORTE
50122 FIRENZE Via dei Servi, 38 - Tel. 263103



Approvato dal Sindaco alle condizioni
Indicate nel permesso di costruzione
N° 166 del 16-10-1968
L'ING. CAPO

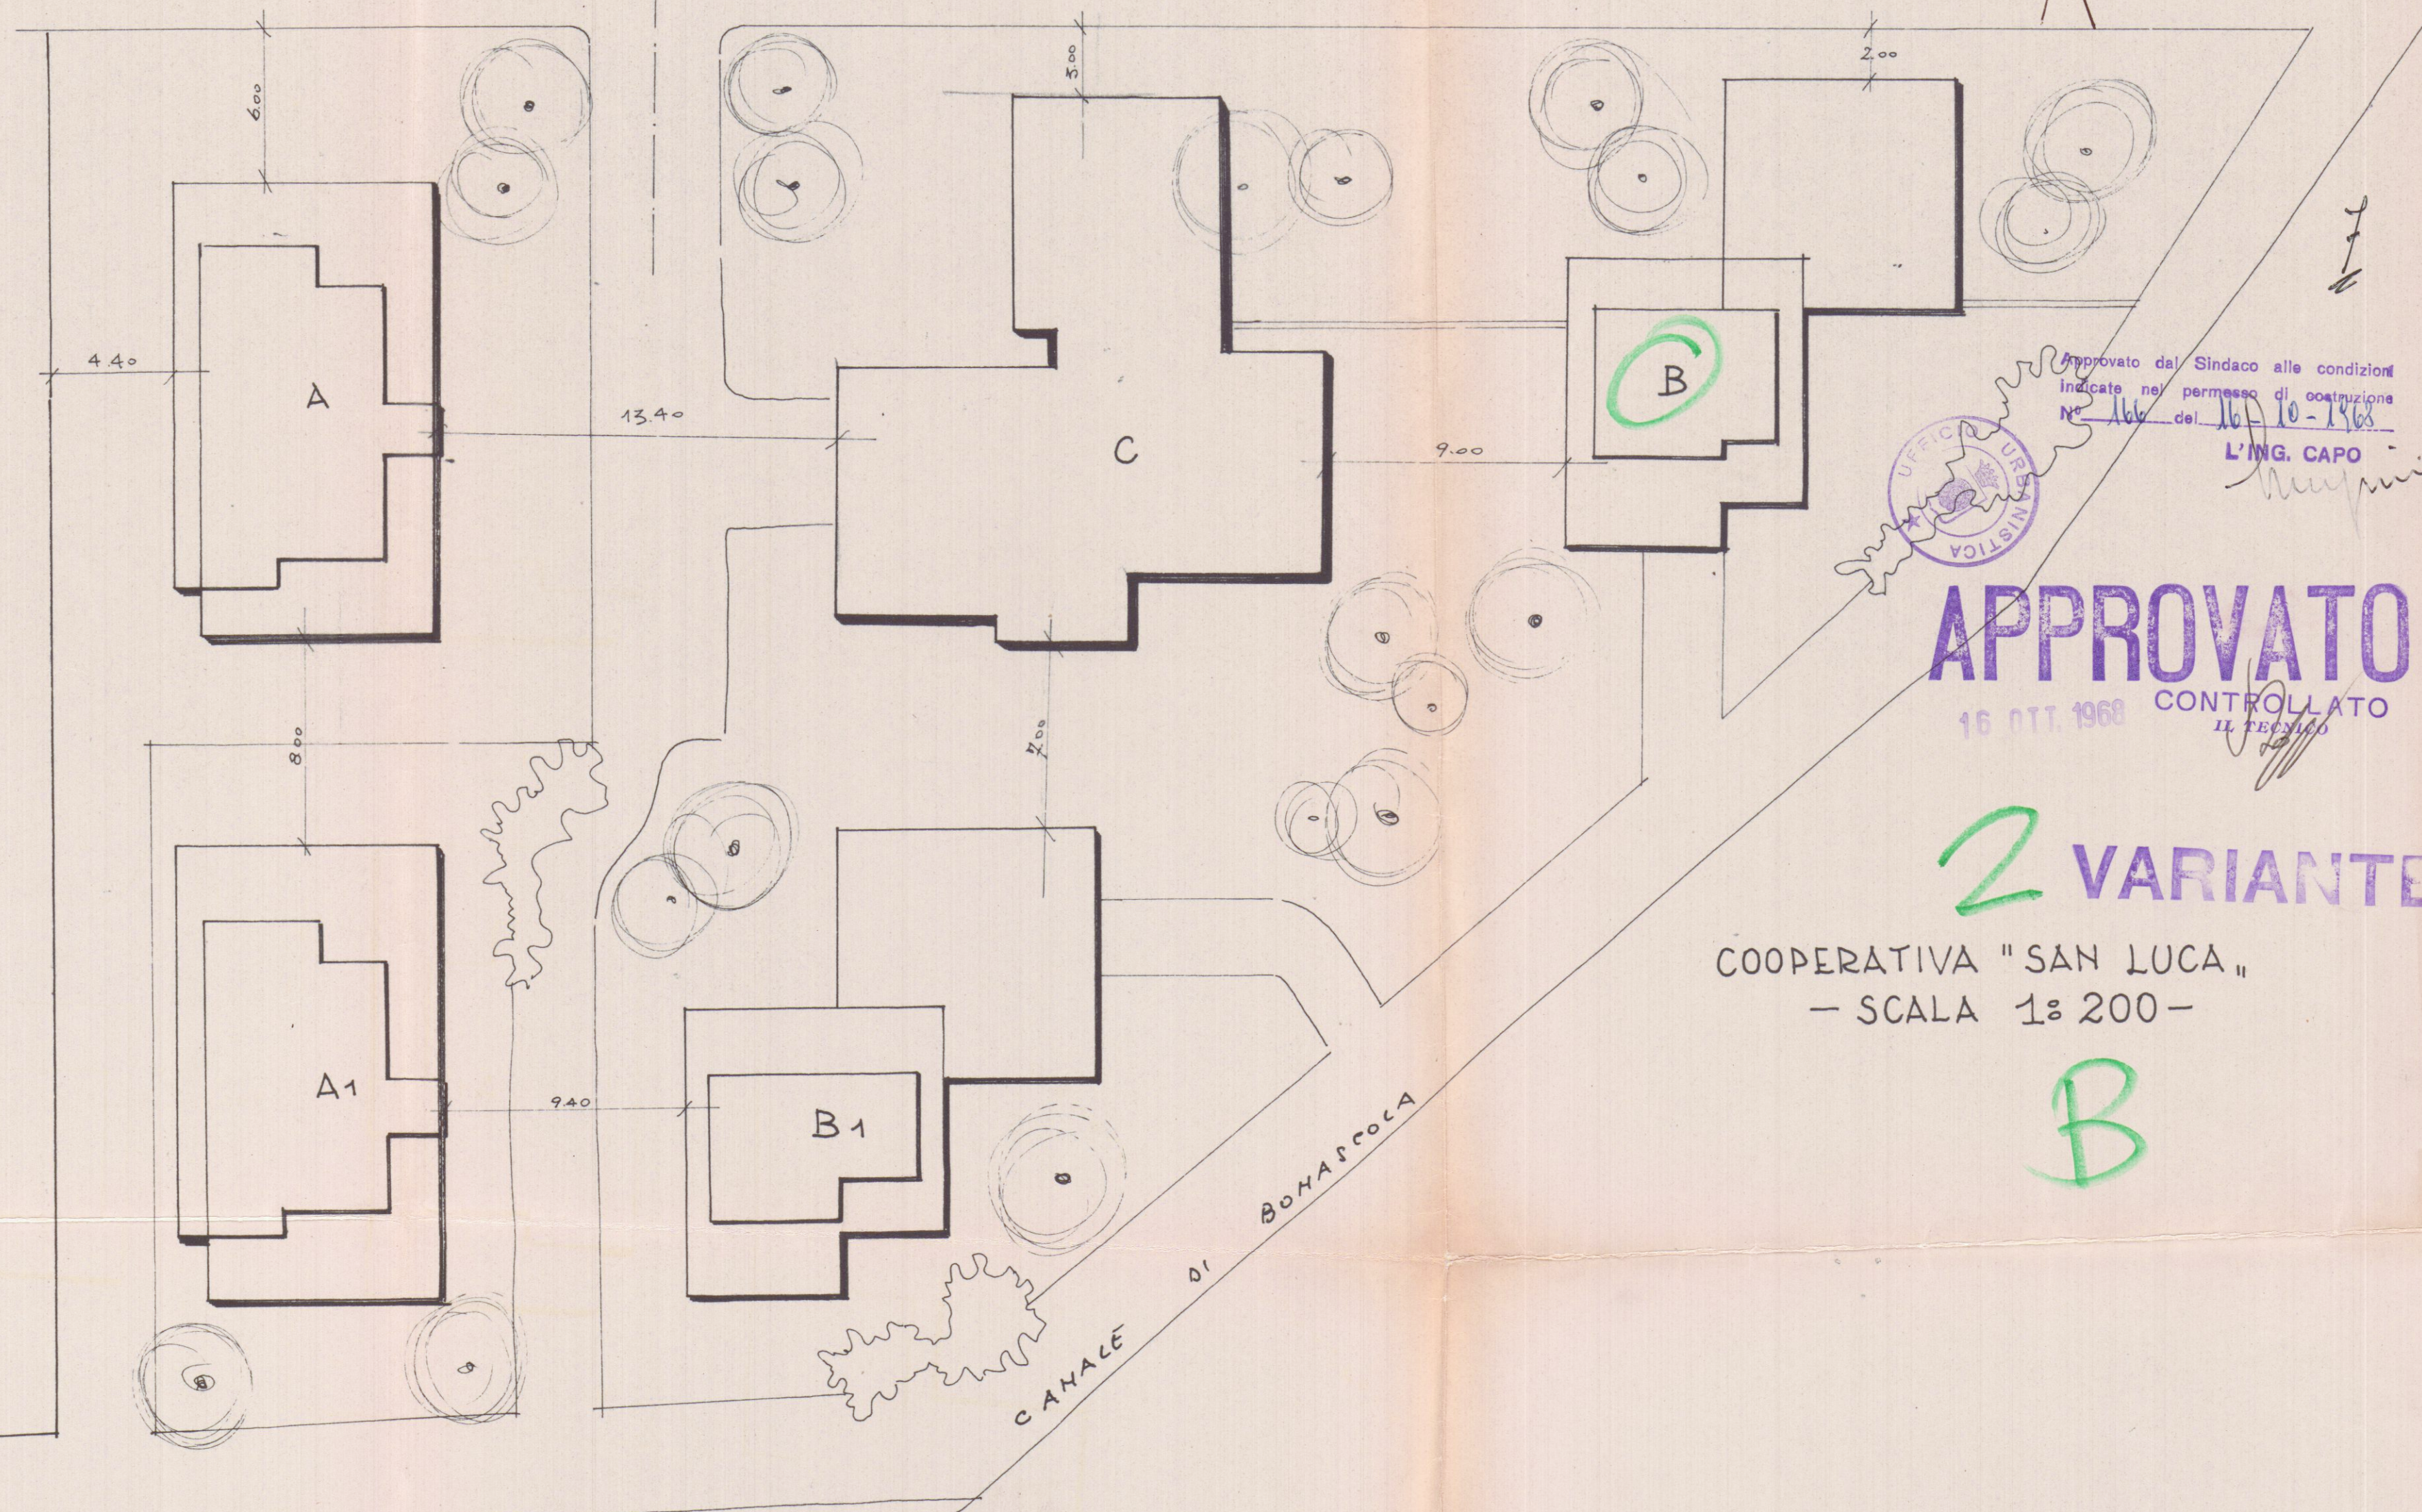

APPROVATO
16 OTT. 1968
CONTROLLATO
IL TECNICO

2 VARIANTE

COOPERATIVA "SAN LUCA",
- SCALA 1:200 -

B