

STUDIO ASSOCIATO D.A.L.
ING. LUIGI DANESI

Via Prov. Carrara-Massa n. 51/ter Carrara Tel. 0585/844630

COMITENTE	LAVORO	OGGETTO	SCALA
CONSORZIO APUNTO TRASPORTI	PROGETTO DI COSTRUZIONE DI FABBRICATO DI CIVILE ABITAZIONE	PIANTA PIANO TERRA	1:100
DATA: NOVEMBRE 96 TAV. 4			


PROGETTISTA: ING. LUIGI DANESI

SOSPESA
 Ved. tav. 4 funzione data 15/11/96



AZIENDA USL N. 1 DI MASSA E CARRARA
 U.O. DI IGIENE PUBBLICA
 Al sensi dell'art. 230 del T.U. LL. 8/8
 si esprime PARERE FAVOREVOLE
 per l'approvazione del presente progetto.
 Il Funzionario Medico

P.L. PUNTI LUCE H=400 A 2 LAMPADARE
 D.L. PUNTO LUCE H=400 A 4 LAMPADARE

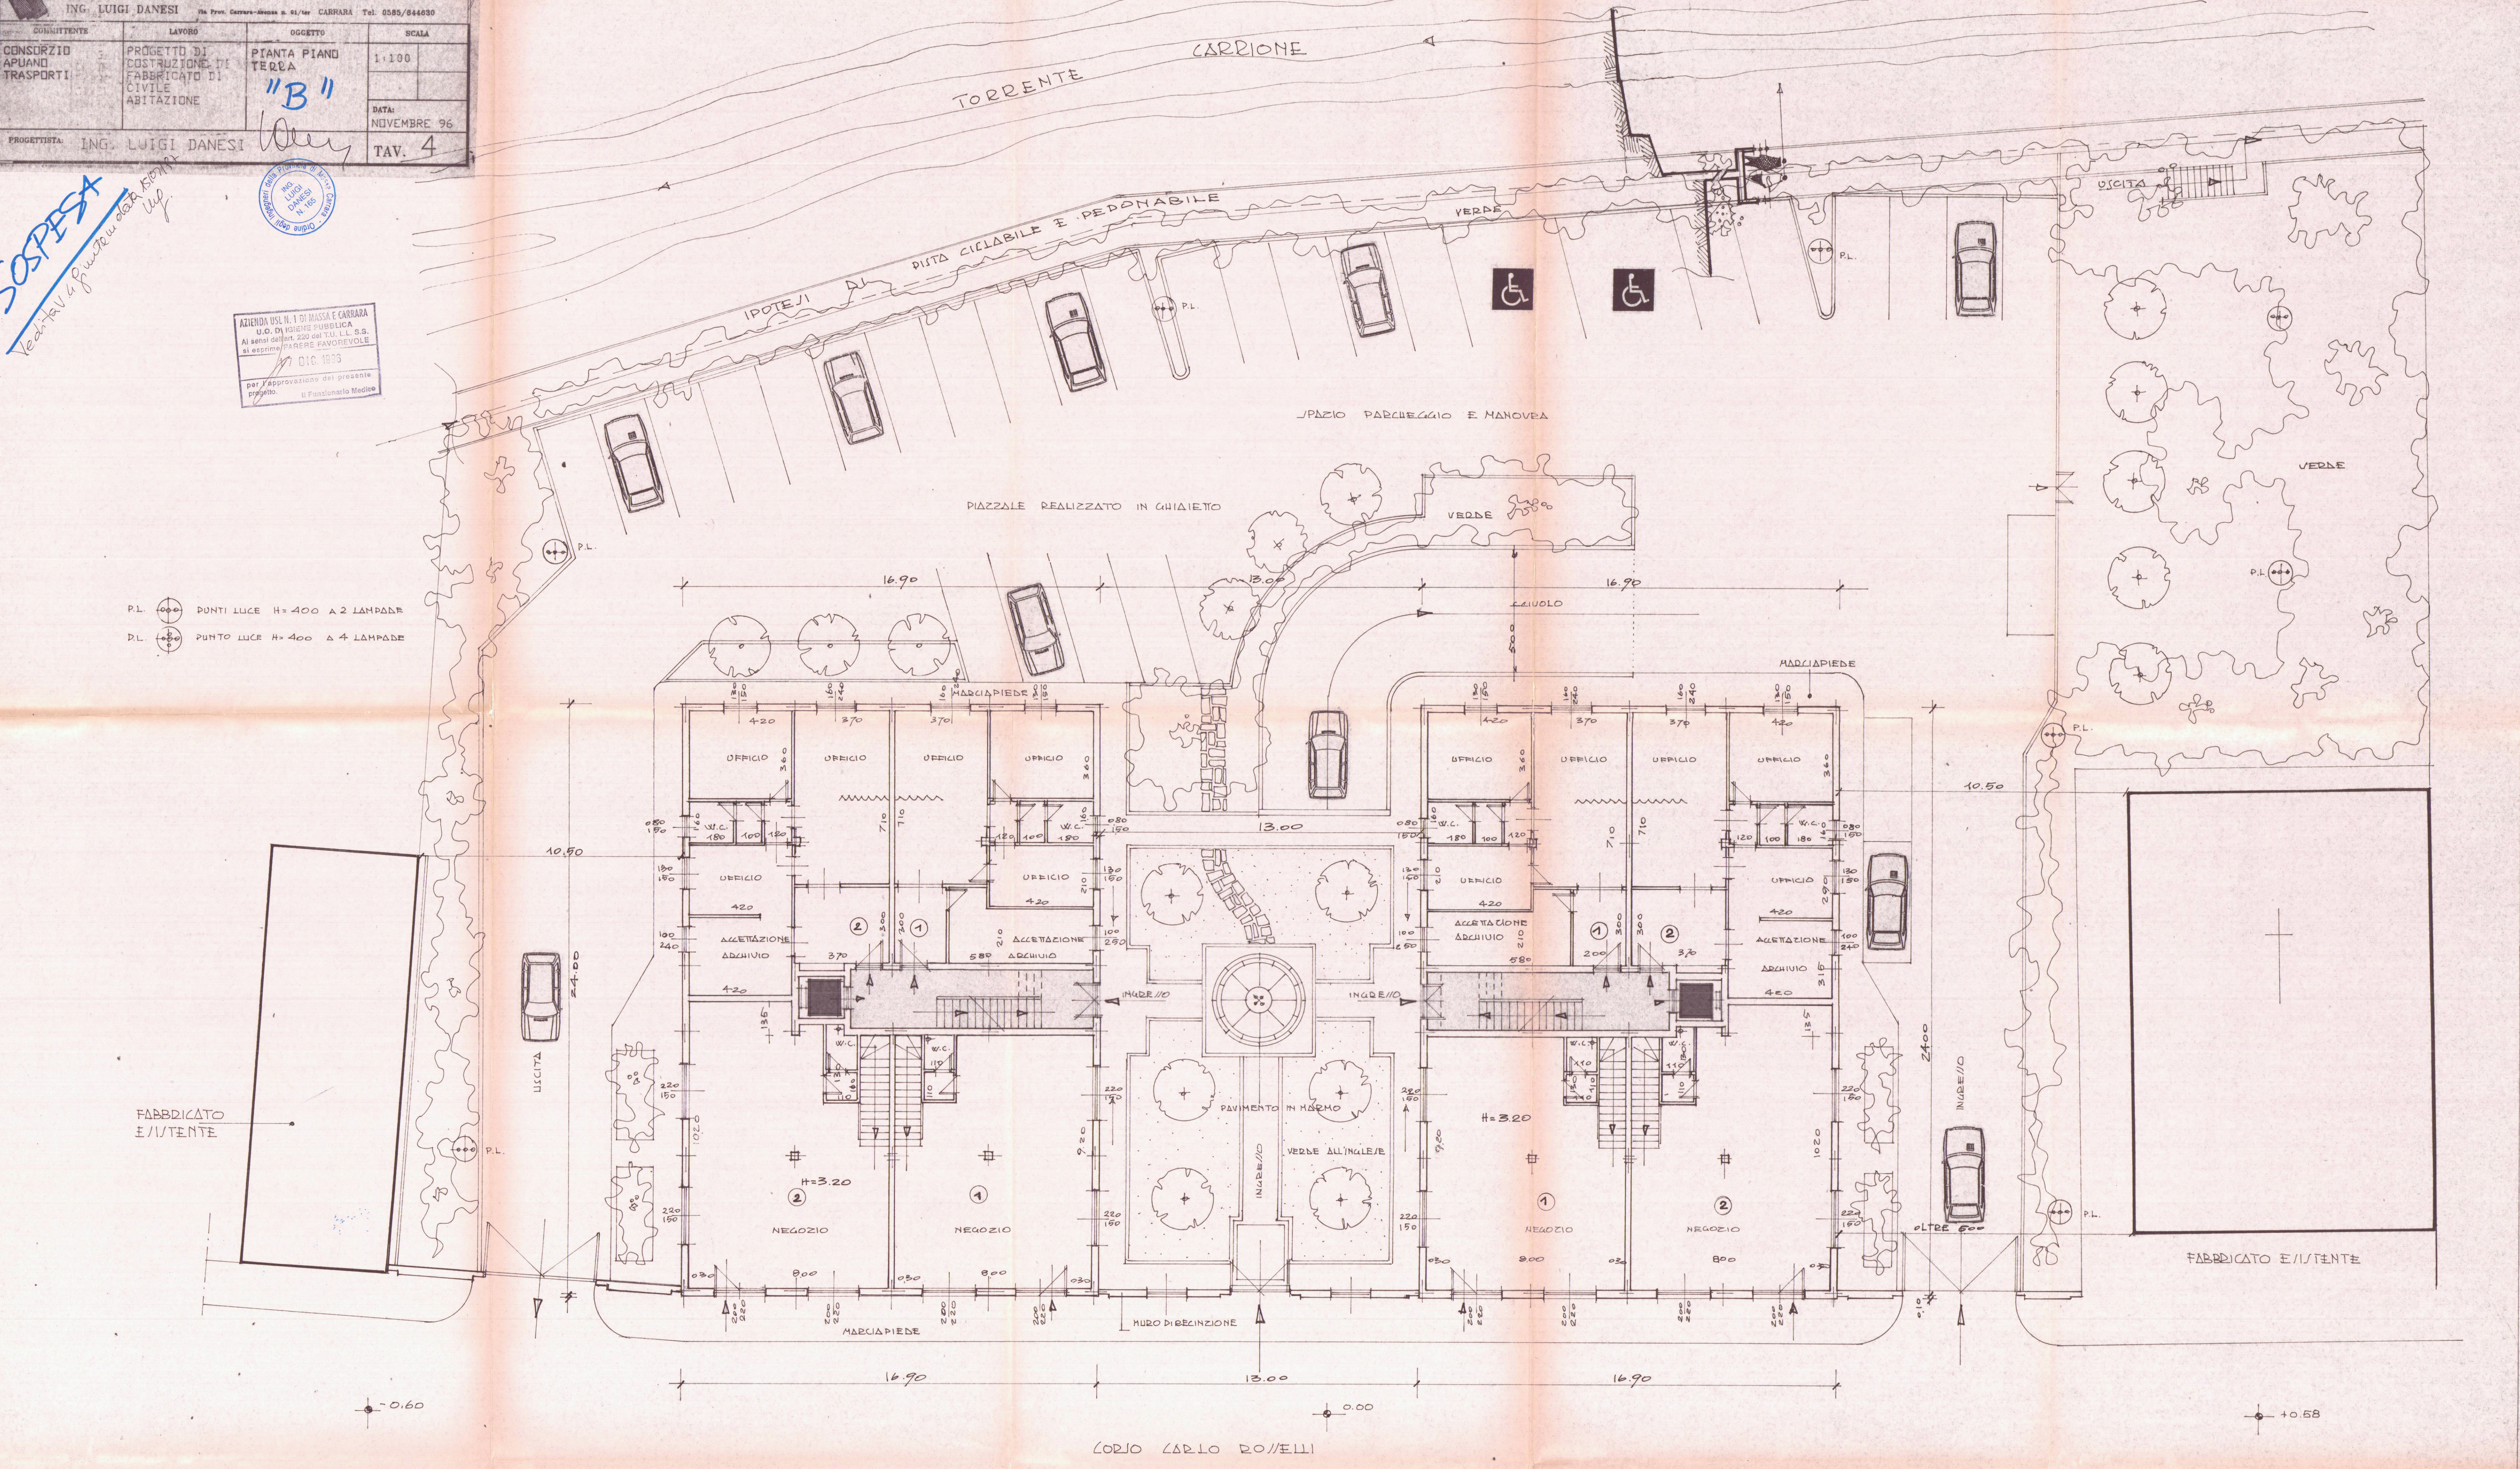

CORRIGI CARLO ROSELLI