

MAR 1969
MARINA DI CERRARA
VIA DELLE NINETE (LOCALITÀ: "LA PARTACCIA")

VARIANTE AL: **2** SOLUZIONE

PROGETTO PER LA COSTRUZIONE DI EDIFICIO
AD USO DI CIVILE ABITAZIONE

APPROVATO
16 APR. 1969
CONVALIDATO
LA REGIONE

PROPRIETÀ: G. RA ARATA MARIA VOLGO LUCIANA


LAVORO: PROGETTO NORD/OVEST, SUD/EST e SEZIONE

TAVOLA H
4

Doc. Arch. LUCIANO POCCHI

FABBRICATO: **C**

Approvato dal Sindaco alle condizioni
Indicate nel permesso di costruzione
N° 68 del 16 APR. 1969
L'ING. CAPO
Luciano Pocchi

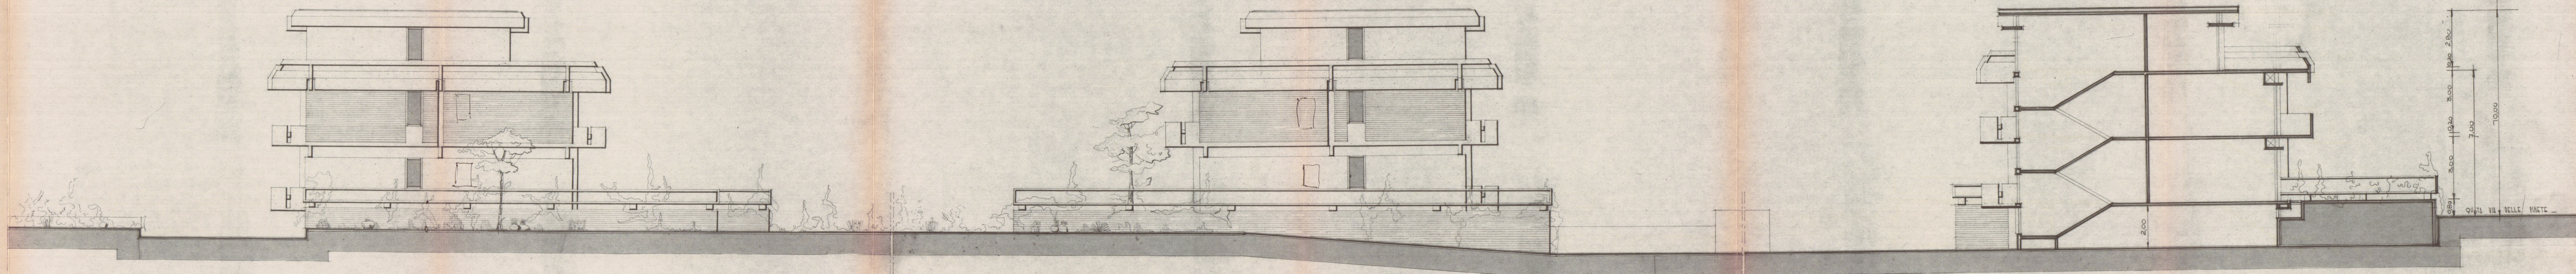

PROGETTO NORD/OVEST - Scala 1/100

PROGETTO SUD/EST - Scala 1/100

SEZIONE NELLE SCALE - 1/100