


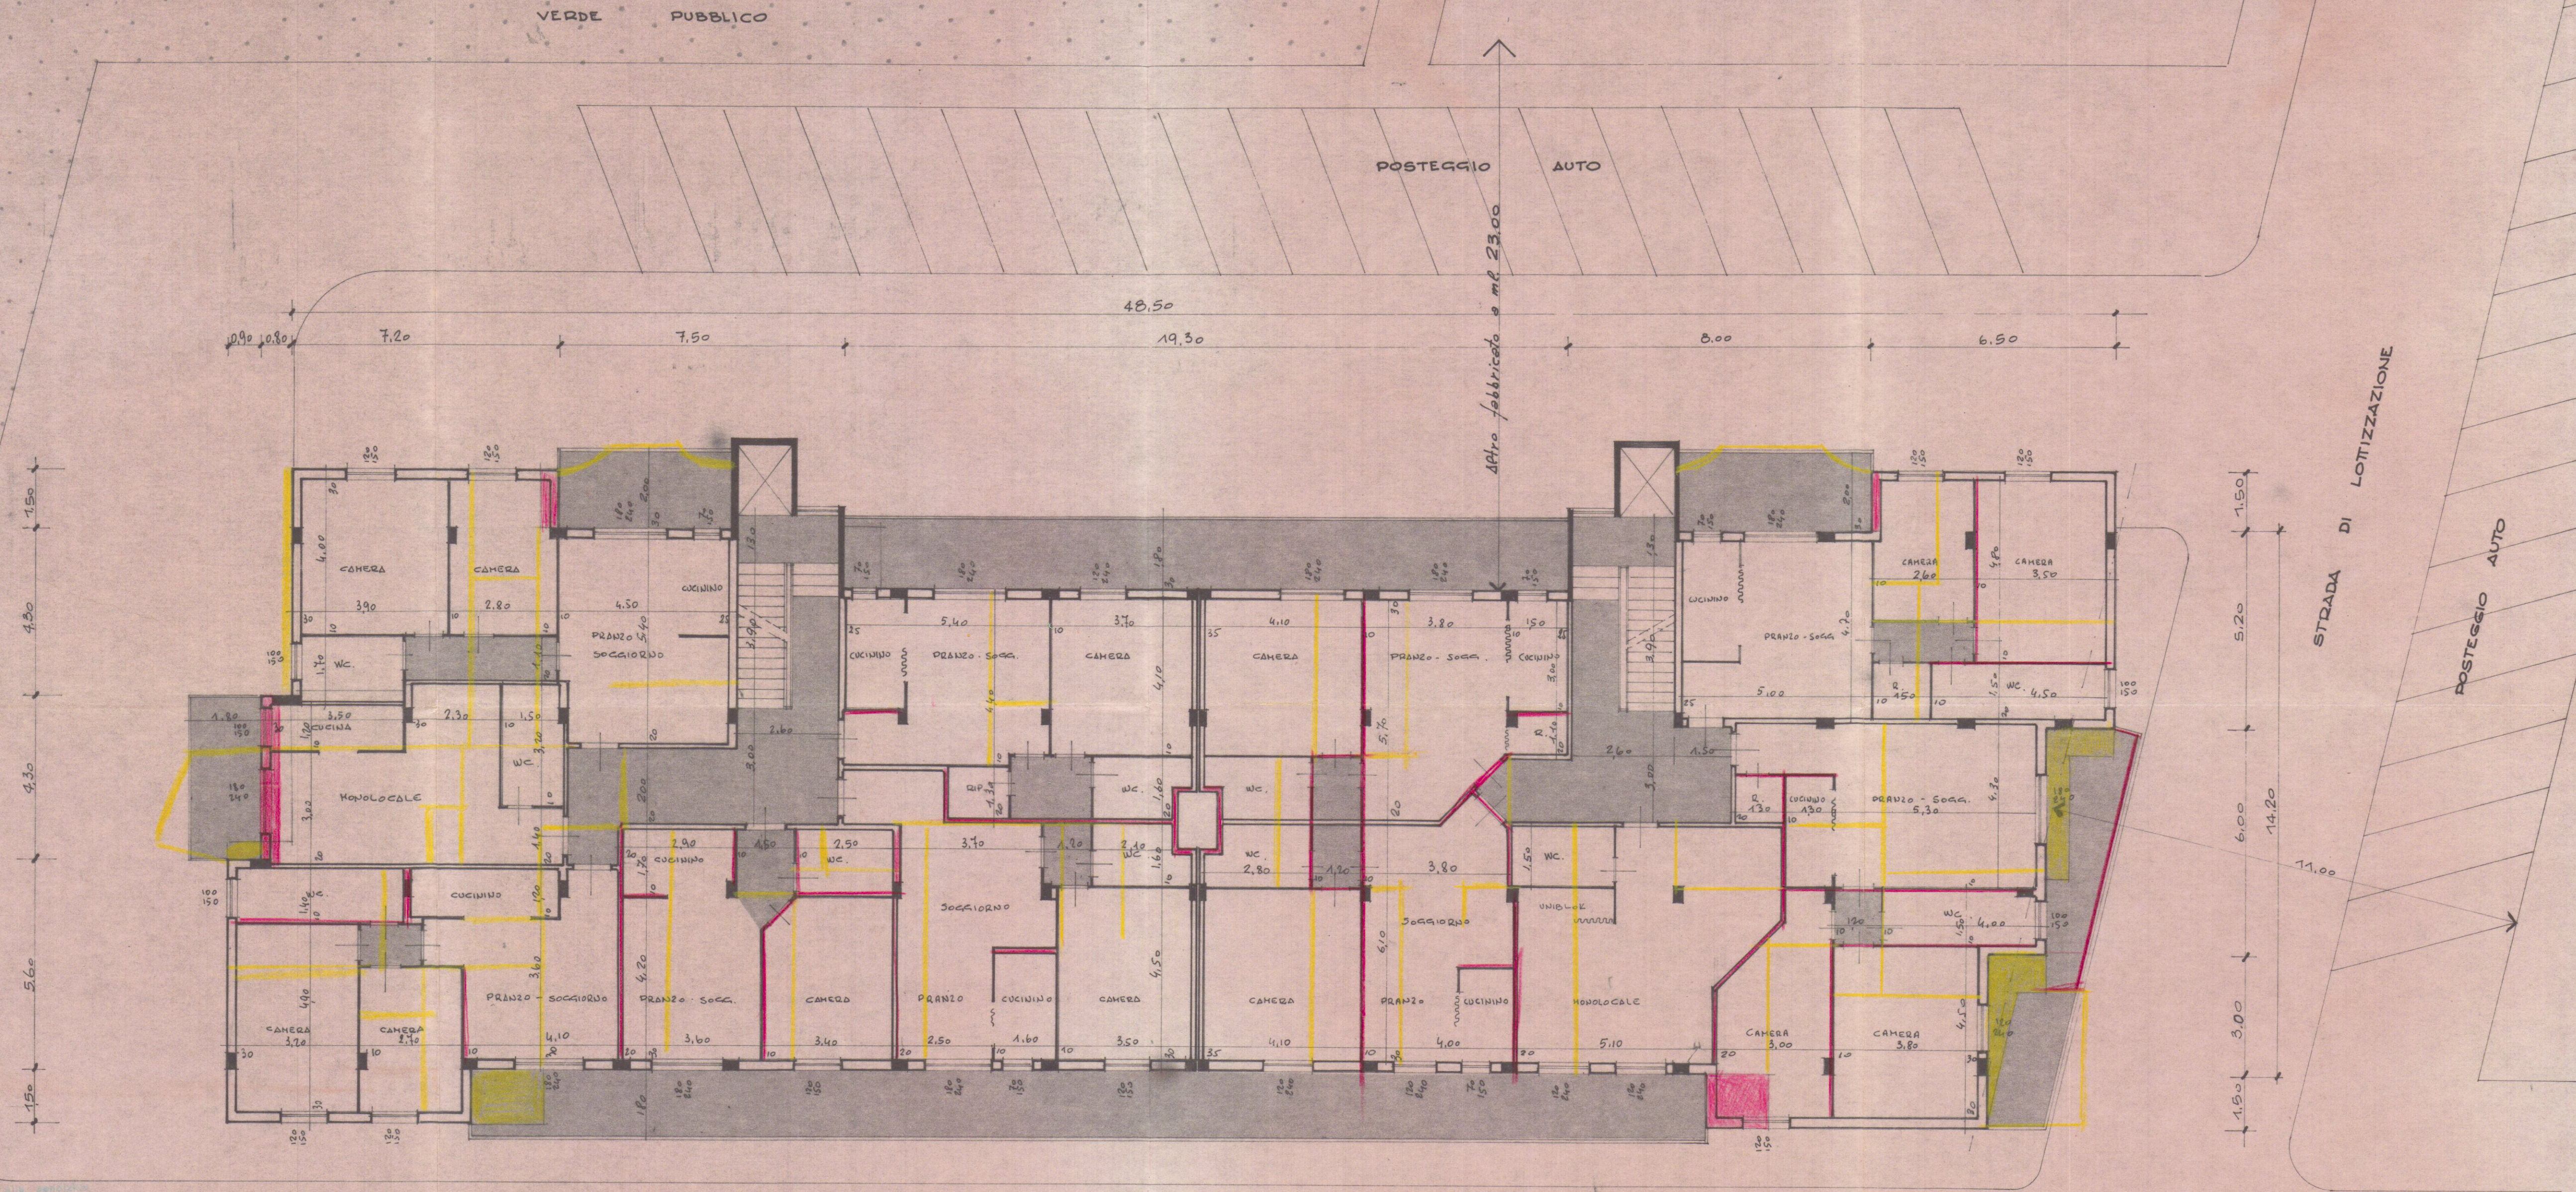

Approvato dal Sindaco
del Comune di Marina di Carrara
M. 17 LUG. 1978
L'ING. CAPO



APPROVATO
CONTROLLATO
10 APR 1981



ORDINE DEGLI ARCHITETTI DI MASSA-CARRARA
dott. arch. MENCONI FRANCO 42
Cod. Fisc. MNC FNC 27P20 D332F

28 LUG 1980

VARIANTE

DOTT. FRANCO MENCONI - ARCHITETTO Via Dante, 1 - 55019 Marina di Carrara - Tel. 20523	
PROGETTISTA PATELLI VINCENTO	PROGETTISTA PATELLI VINCENTO
FABBRICATO A NELLA LOTIZZAZIONE MARINA DI C. VIA M. FIORILLO	
PIANTA PIANO TIPO	
5 ED	
1/100	

VIA DI P.R.G.C. PIANTA PIANO TIPO