Dott. Ing. RENATO GELMI
Via Locatelli 82/A
24026 LEFFE (Bergamo)

studio ingegneria civile
DOTT. ING. GIANCARLO NODARI
DOTT. ING. RENATO GELMI
VIA IV NOVEMBRE, 6
24024 GANDINO tel. (035) 745122

committente: IMMOBILIARE EDILMARE

comune: CARRARA

scala: 1:20

tavola: 5

data: MARZO '79

progetto: CONDOMINIO DI VIA VENEZIA IN MARINA DI CARRARA

oggetto: PARTICOLARI COSTRUTTIVI
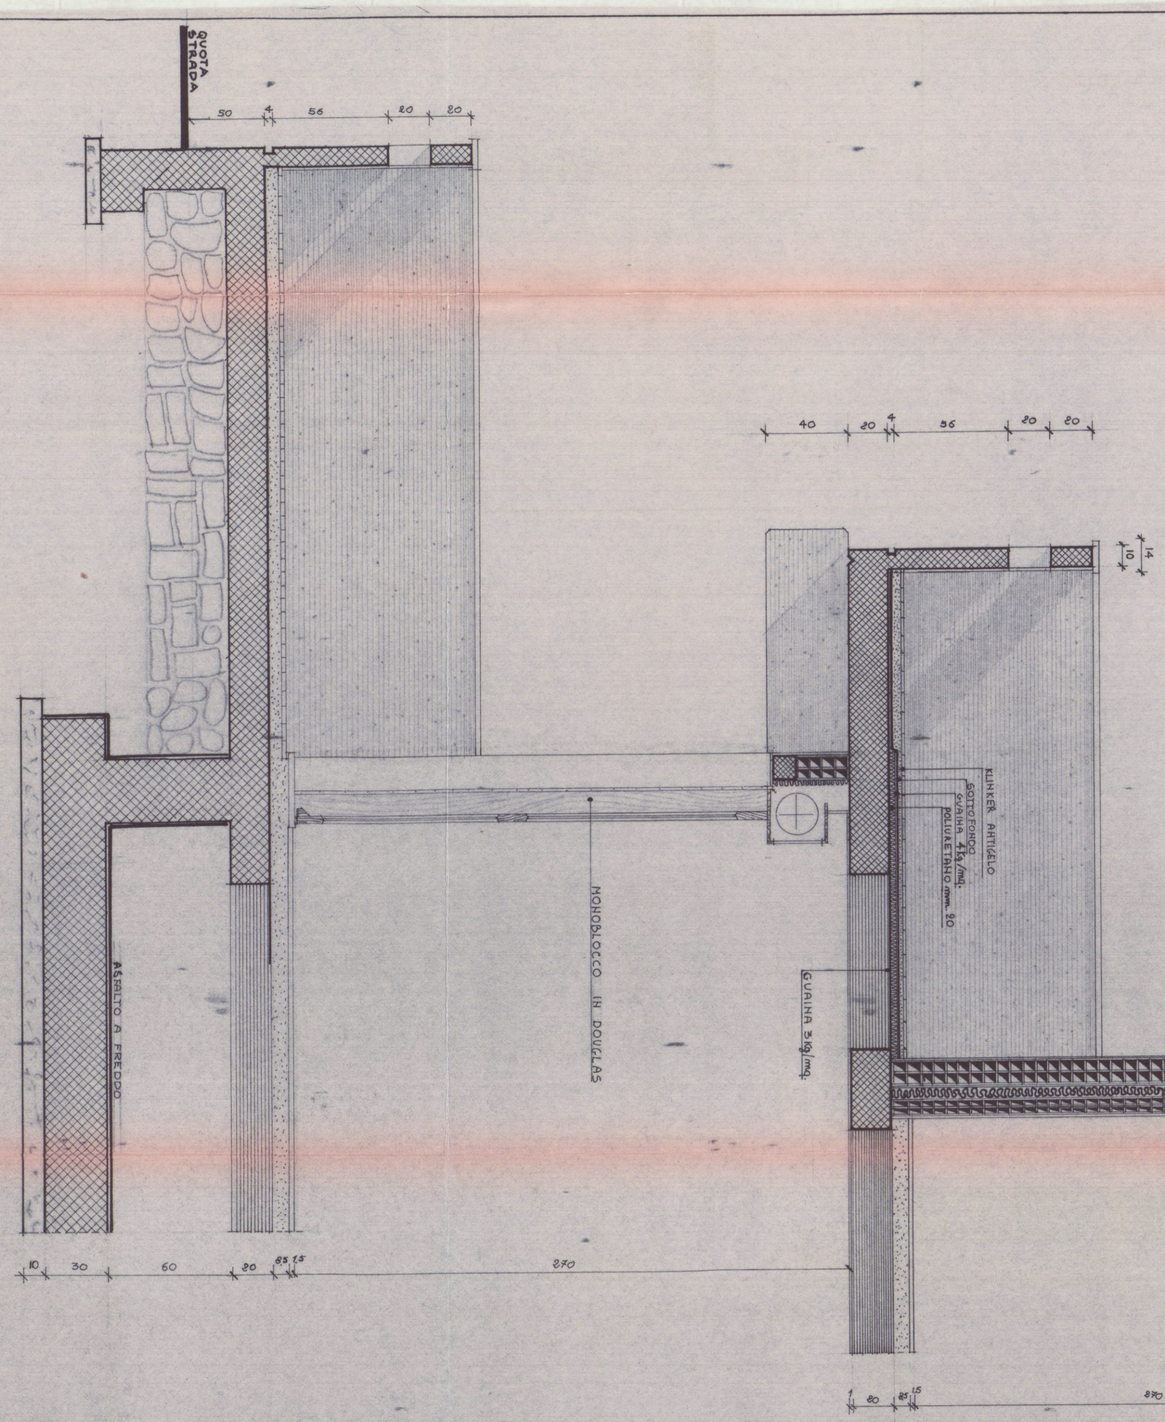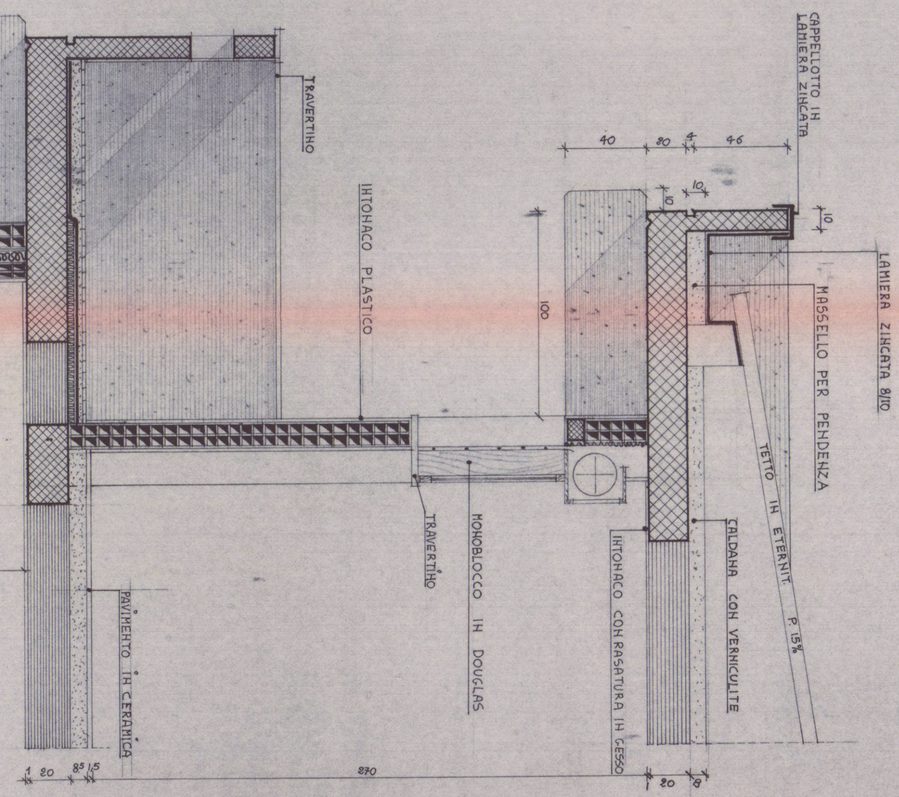
timbro: