

COMUNE: CARRARA
LOCALITÀ: COVETTA
PROPRIETARIA: PER LA COSTRUZIONE DI 18 ALLOGGI DI CIVILE ABITAZIONE
COMMITTENTE: CONSORZIO COPER TOSCANA
CORSO TINTORI 3 FIRENZE
5/8/73
457

OGGETTO: PIANTE COPERTURA - SEZIONE - VARIANTE -
5
N. 50
UFFICIO TECNICO DELLE COOPERATIVE
1/100 PROGETTISTI
COORDINAMENTO: UFFICIO TECNICO DEL CONSORZIO

ORDINE DEGLI ARCHITETTI DI MASSA-CARRARA
dott. rch. ROCCHI MAURO 58
Col. sc. RCC MRA 43A19 G745K



ORDINE DEGLI ARCHITETTI DI MASSA-CARRARA
dott. arch. MONTEBARI ENRICO 14
Col. Fisco MNT NRC 44L19 1448T

COOPER - CARRARA
VIA EREYAN, 3
54033 CARRARA

PARERE FAVOREVOLE CONDIZIONATO
(V. Nota allegata del 13.10.83 p. 2804/6104
Massa, 13.10.83
IL COMANDANTE



Handwritten signature of the commandant.

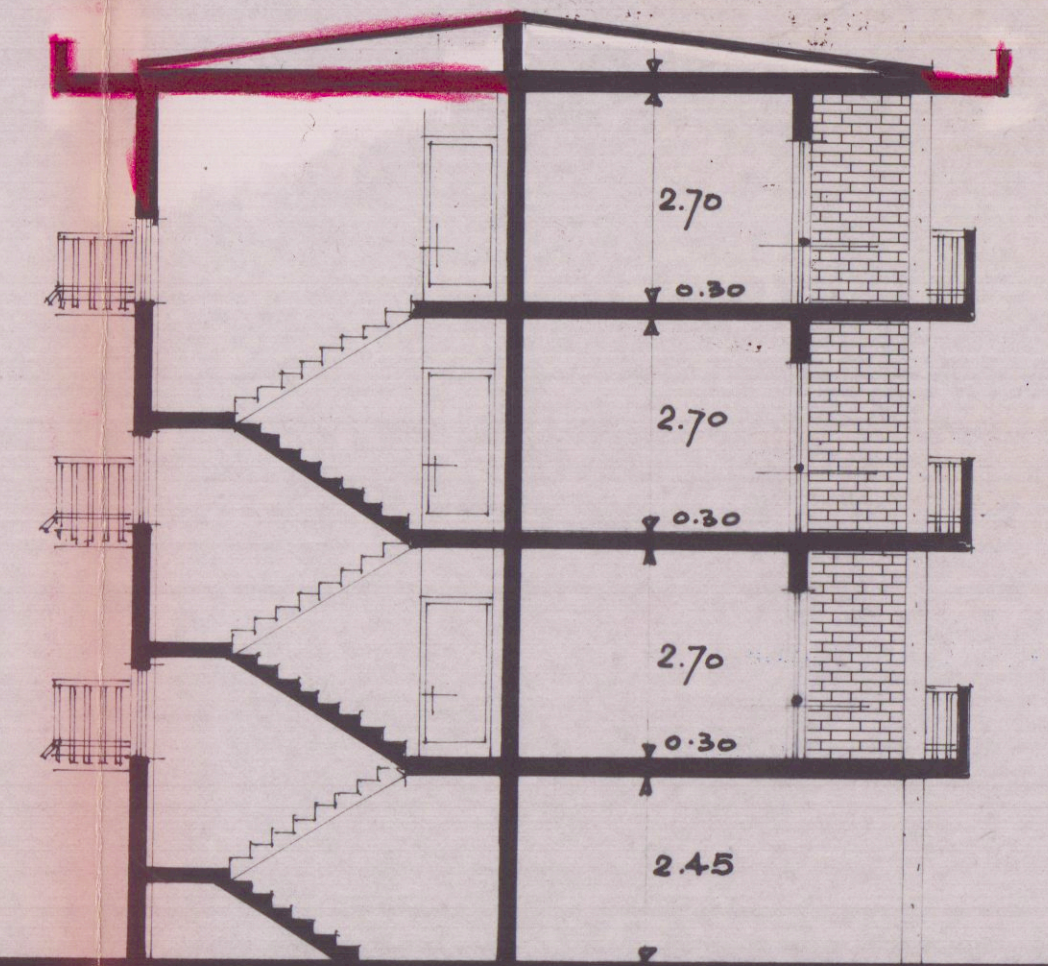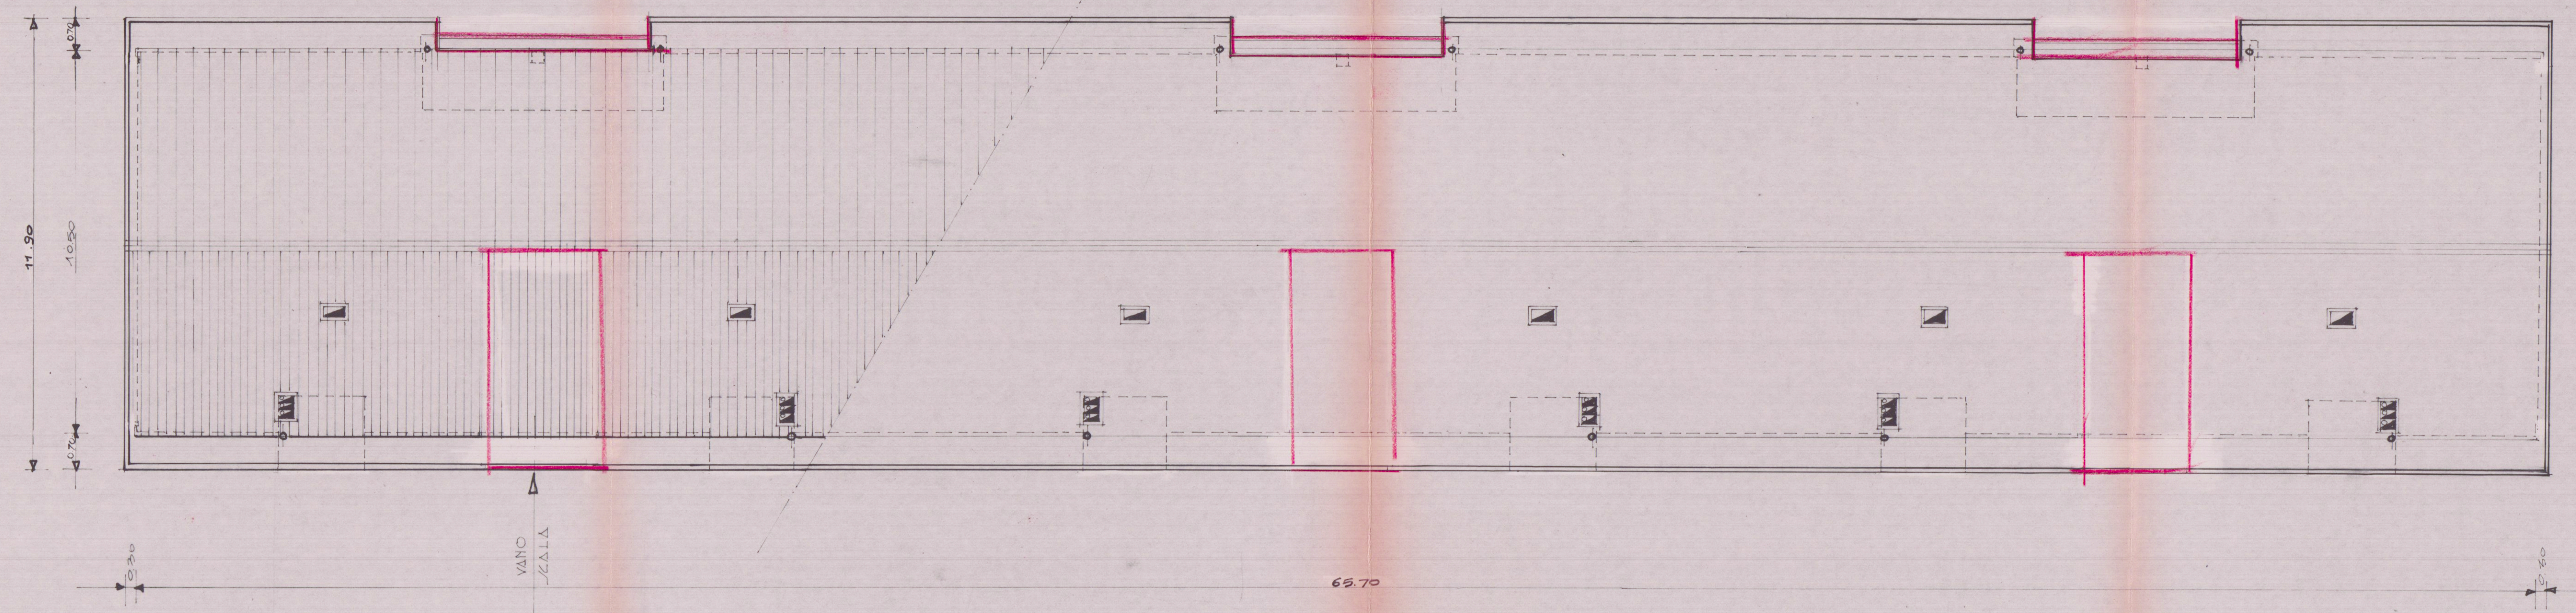

Sezione AB