


COMMITTENTE: EDILTOSCO COSTRUZIONI EDILI S.R.L.		FABBRICATO "A-B"
PROGETTO: COMPLESSO RESIDENZIALE "LE MIMOSE"	OGGETTO: SISTEMAZIONE ESTERNA	TAV. 1
LOCALITA' STADIO - VIARAGLIA COMUNE DI CARRARA		SCALA: 1:100
PROGETTISTA: DOTT. ARCH. DINO GELONI		

- STATO ATTUALE -



2^a Variante
APPROVATO

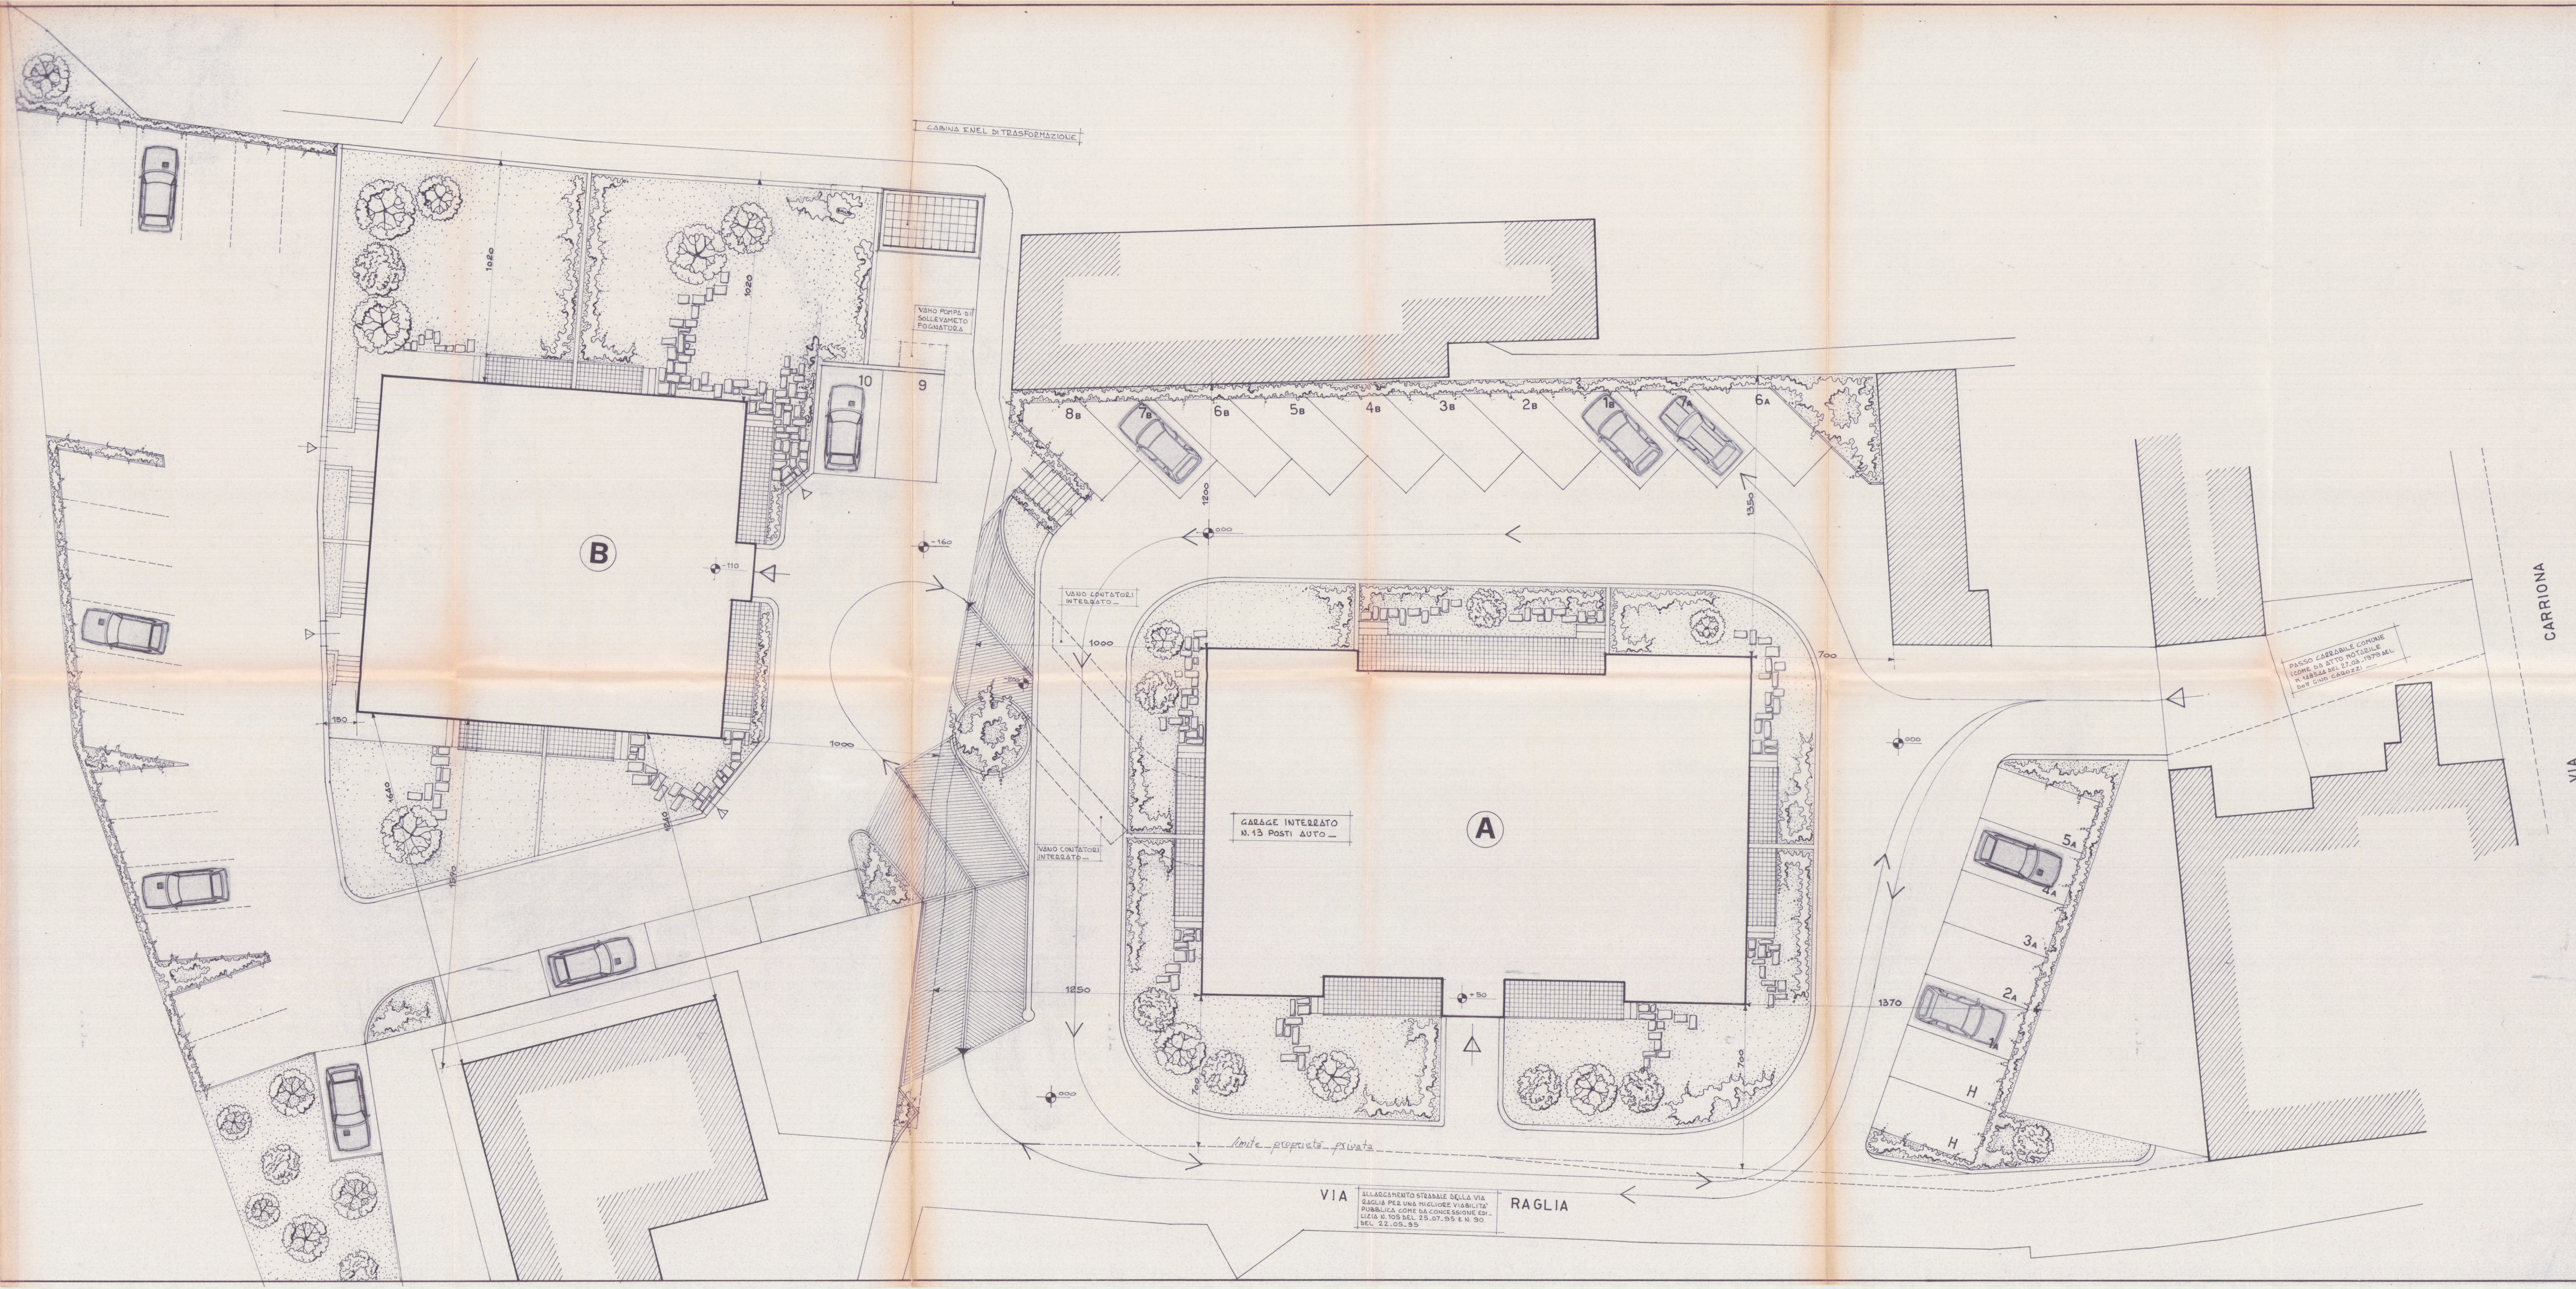

VIA RAGLIA
ALLARGAMENTO STRADALE DELLA VIA RAGLIA PER UNA MIGLIORE VIABILITA' PUBBLICA COME DA CONCESSIONE EDILIZIA N. 105 DEL 25.07.95 E N. 50 DEL 22.09.95

PASSO CARRABILE COMUNE
COMUNE DA ATTO NOTARILE N. 48544 DEL 27.03.1970 DEL DOTT. G. G. G. G.