

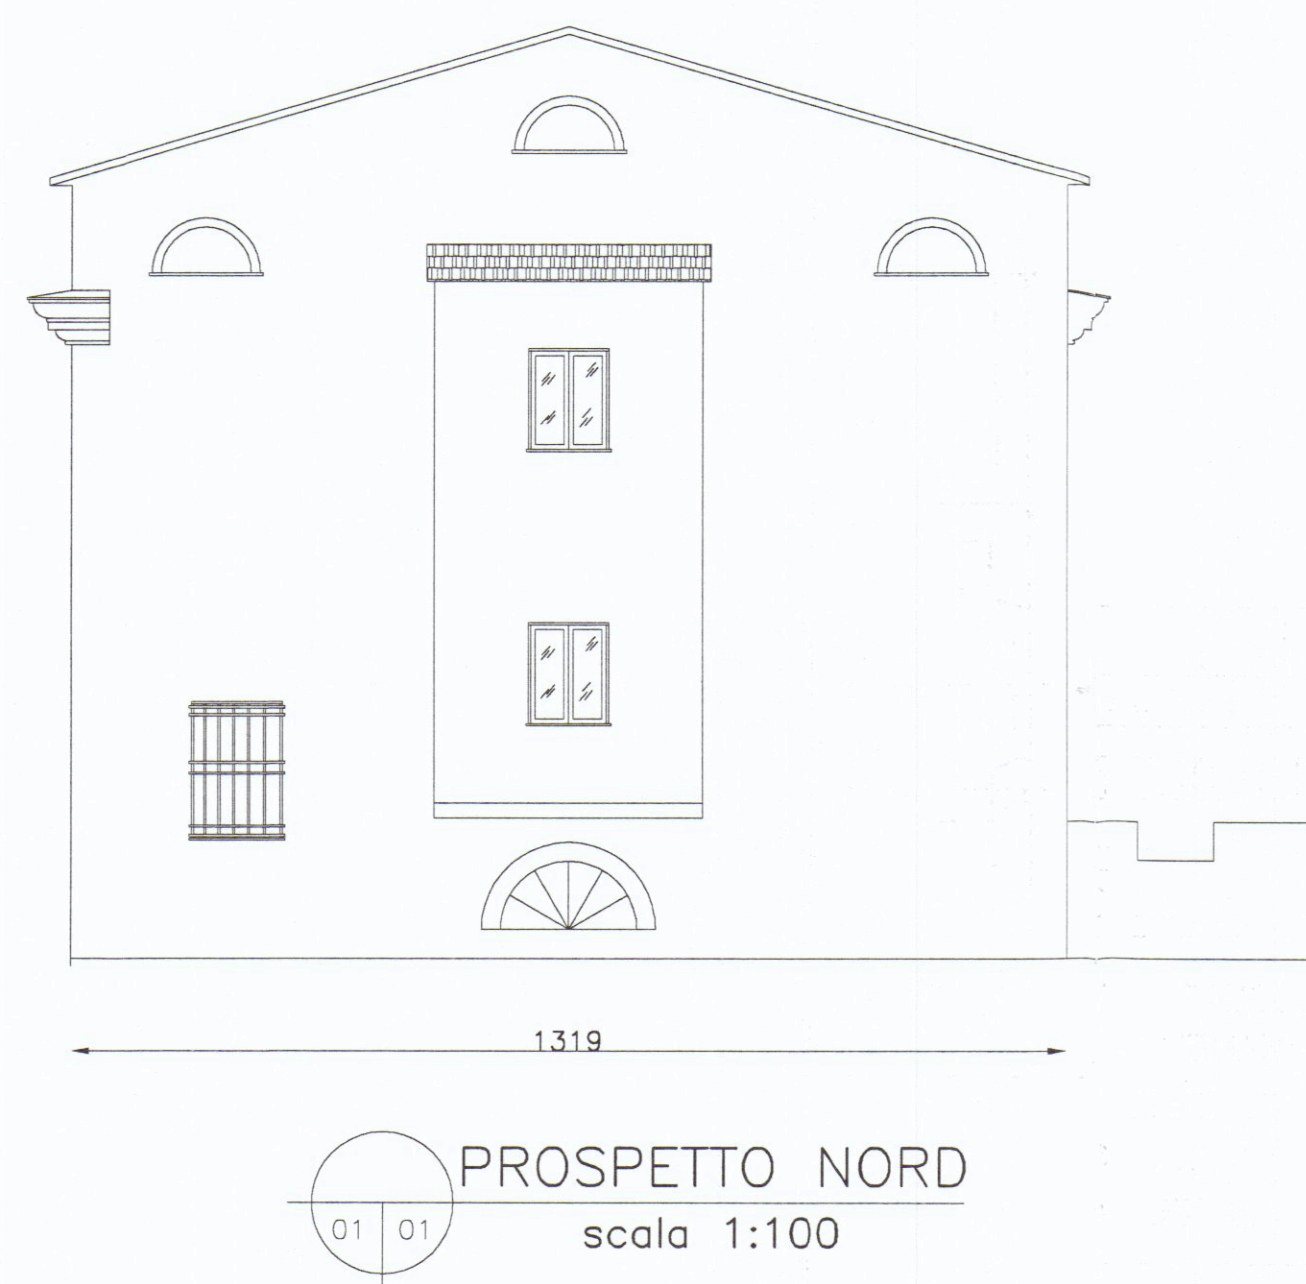
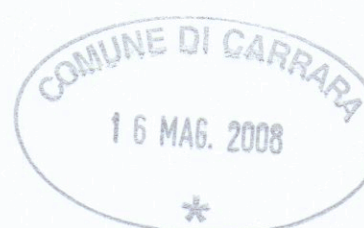
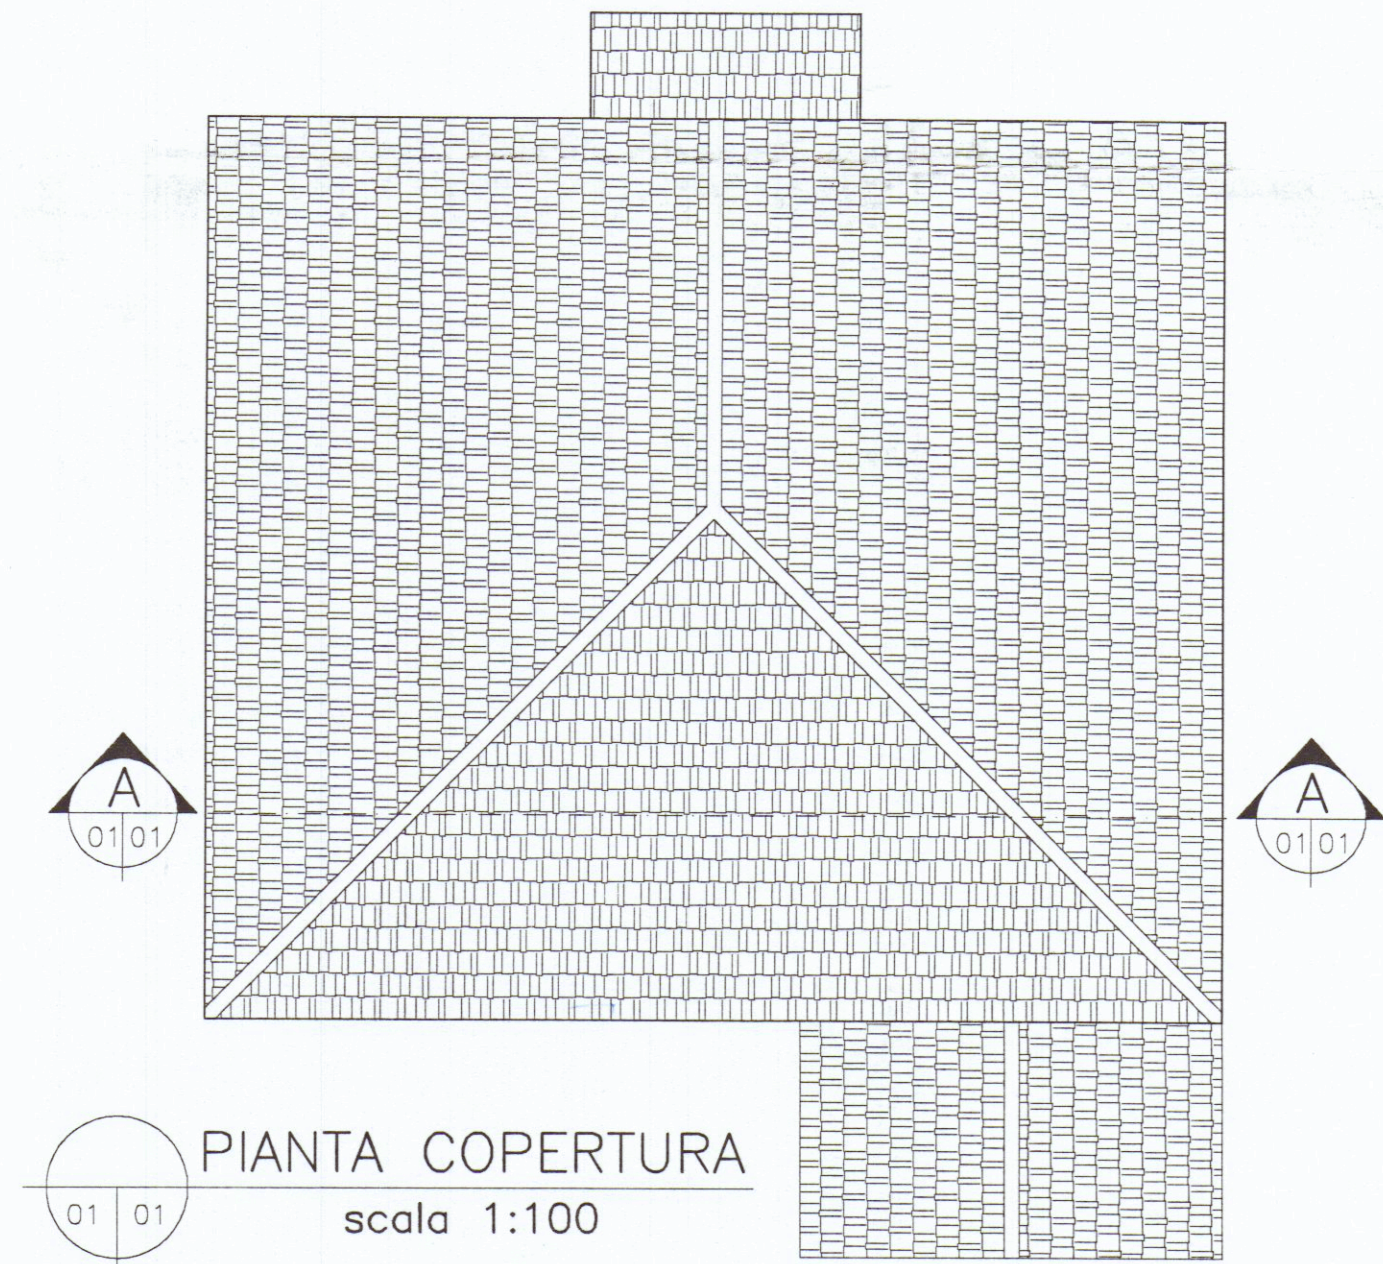
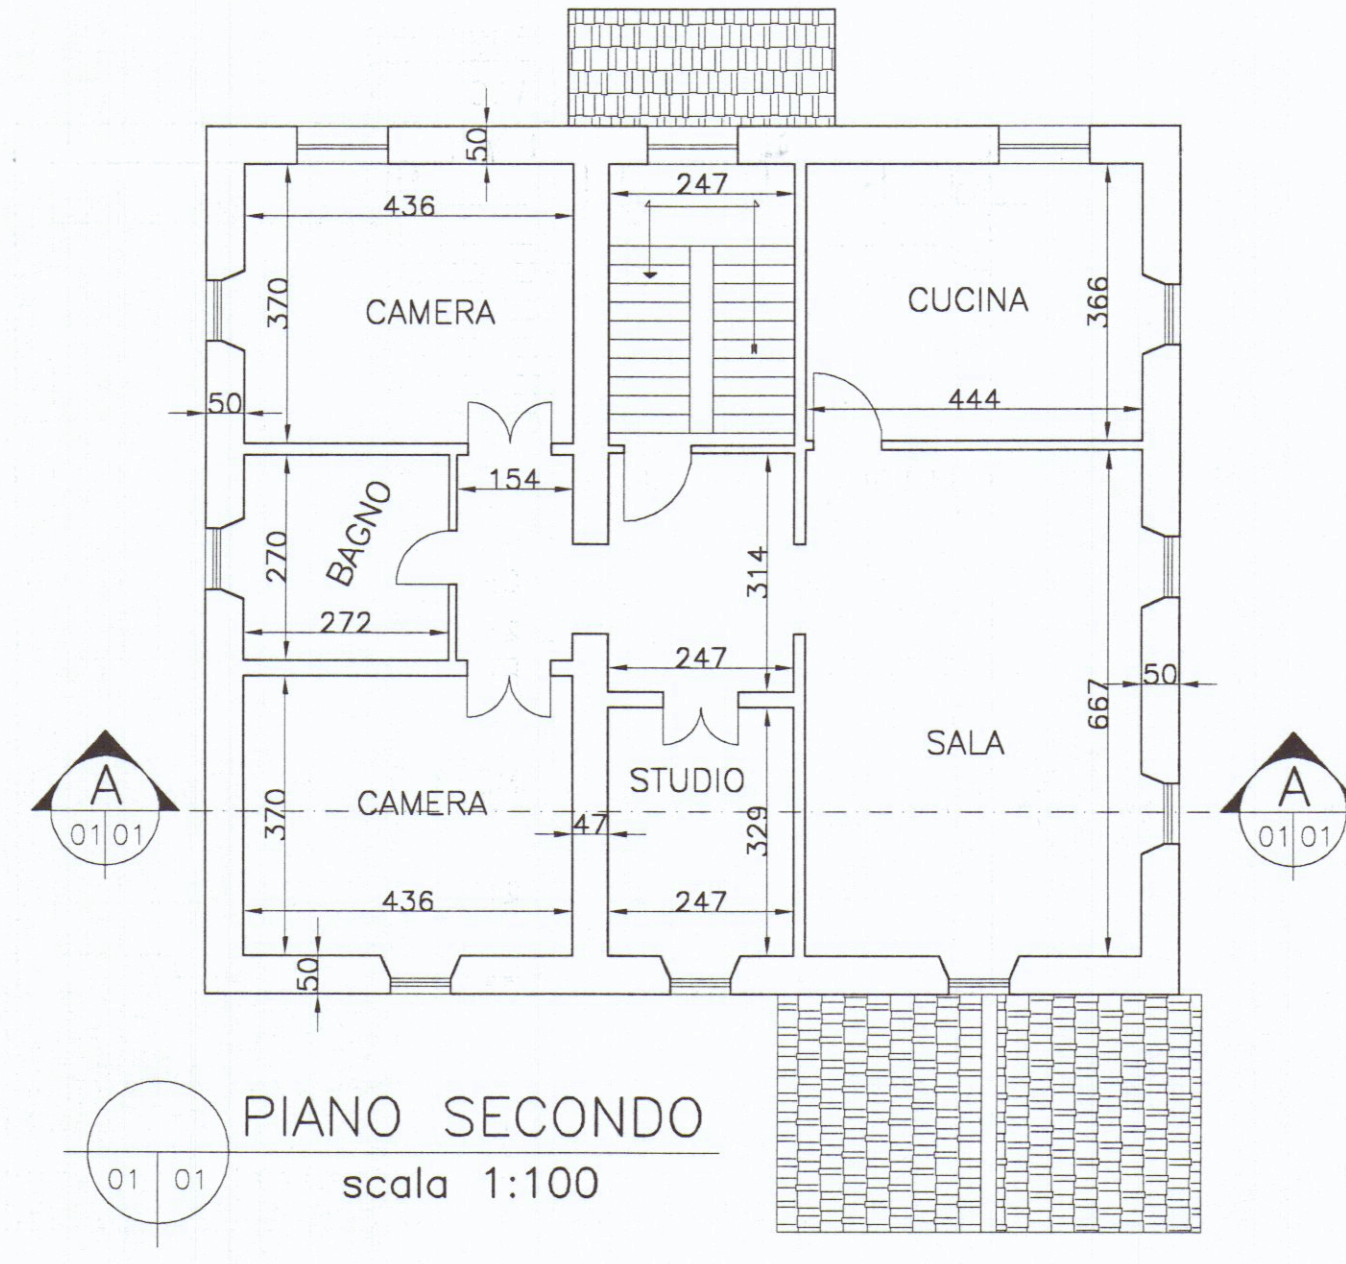
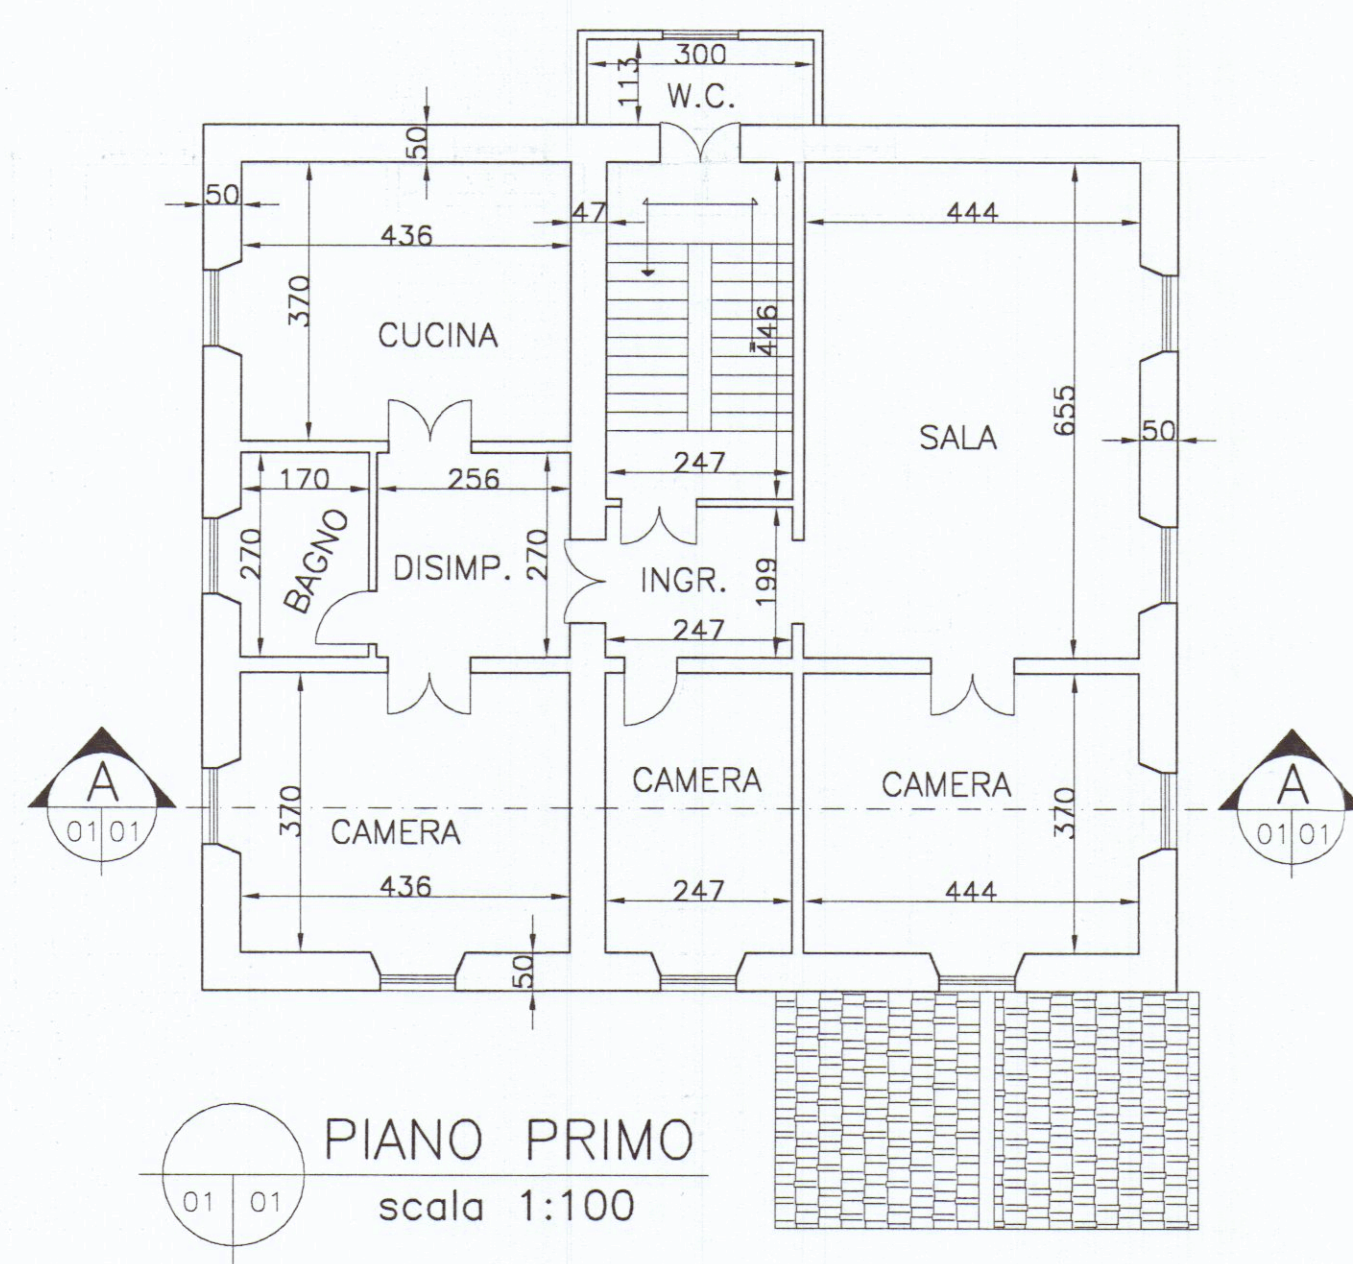


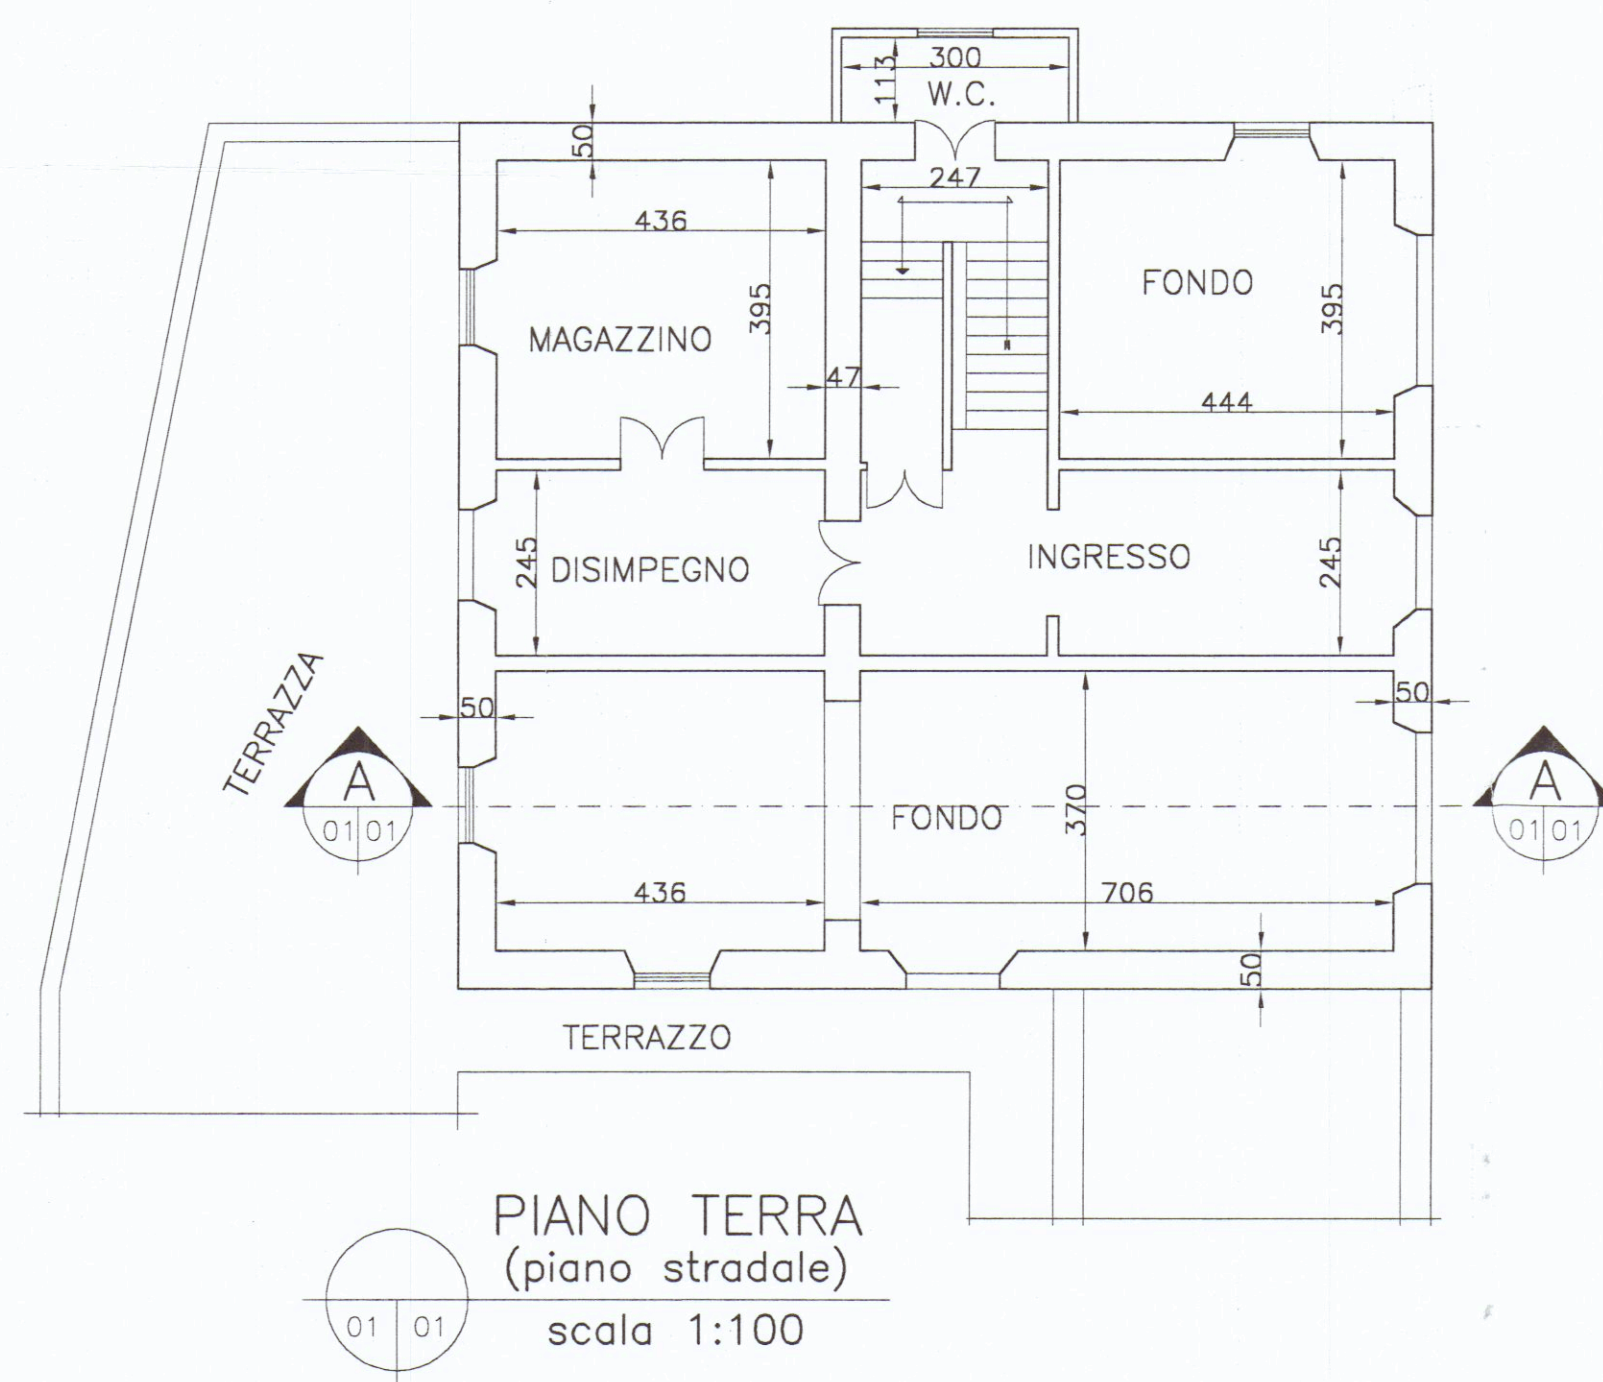

COPIA PER IL COMUNE

REGIONE TOSCANA
Ufficio Regionale per la tutela
dell'acqua e del territorio
di MASSA - CARRARA
Elaborato allegato alla denuncia presentata al
vicesi della D.P.R. 6.75.2001 n. 2000 e L.R. 3.01.2005 n.1
Pratica S. n. 221

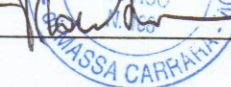

							
REV.	DATA	DESCRIZIONE					FILE
STUDIO DOTT. ING. FRANCO LOMBARDINI		VIA RENZO MATAZZONI N°42					
TEL./FAX 0585-317245		54030 CARRARA (MS)					
LAVORO		OGGETTO DISEGNO			COMMITTENTE		
PROGETTO DI RESTAURO E RISANAMENTO CONSERVATIVO di FABBRICATO RESIDENZIALE via Risorgimento 68 loc. Gragnana CARRARA (MS)		STATO ATTUALE piante, prospetti sezione			Sig.r PICCINI Ferdinando		
TAV.	DATA	SCALE	DIS.	FORMATO	FILE	PROT.	
A01	GIU. 07	1:100	F.L.	A2	PICCINI-A01		