

17 LUG. 1978 Dott. FRANCO MENCONI - ARCHITETTO CARRARA - Via M. D'Azeglio, 3 - Tel. 70535		Dott. FRANCO MENCONI ARCHITETTO Via M. D'Azeglio, 3 - CARRARA
Progettista PATELLI VINCENZO		8 ^{ED}
Costruttore PATELLI VINCENZO		
Data FABBRICATO NELLA LOTIZZAZIONE MARINA S.C. VIA H. FIORILLO	Disegno PROSPETTI	1/100
Scala 1/100	Foglio 1/100	


II ISOLUZIONE

APPROVATO

17 LUG. 1978

CONTROLLATO

Approvato dal Sindaco alla vendita
 indicata nel permesso di costruzione
 del 17 LUG. 1978
 L'ING. CARO

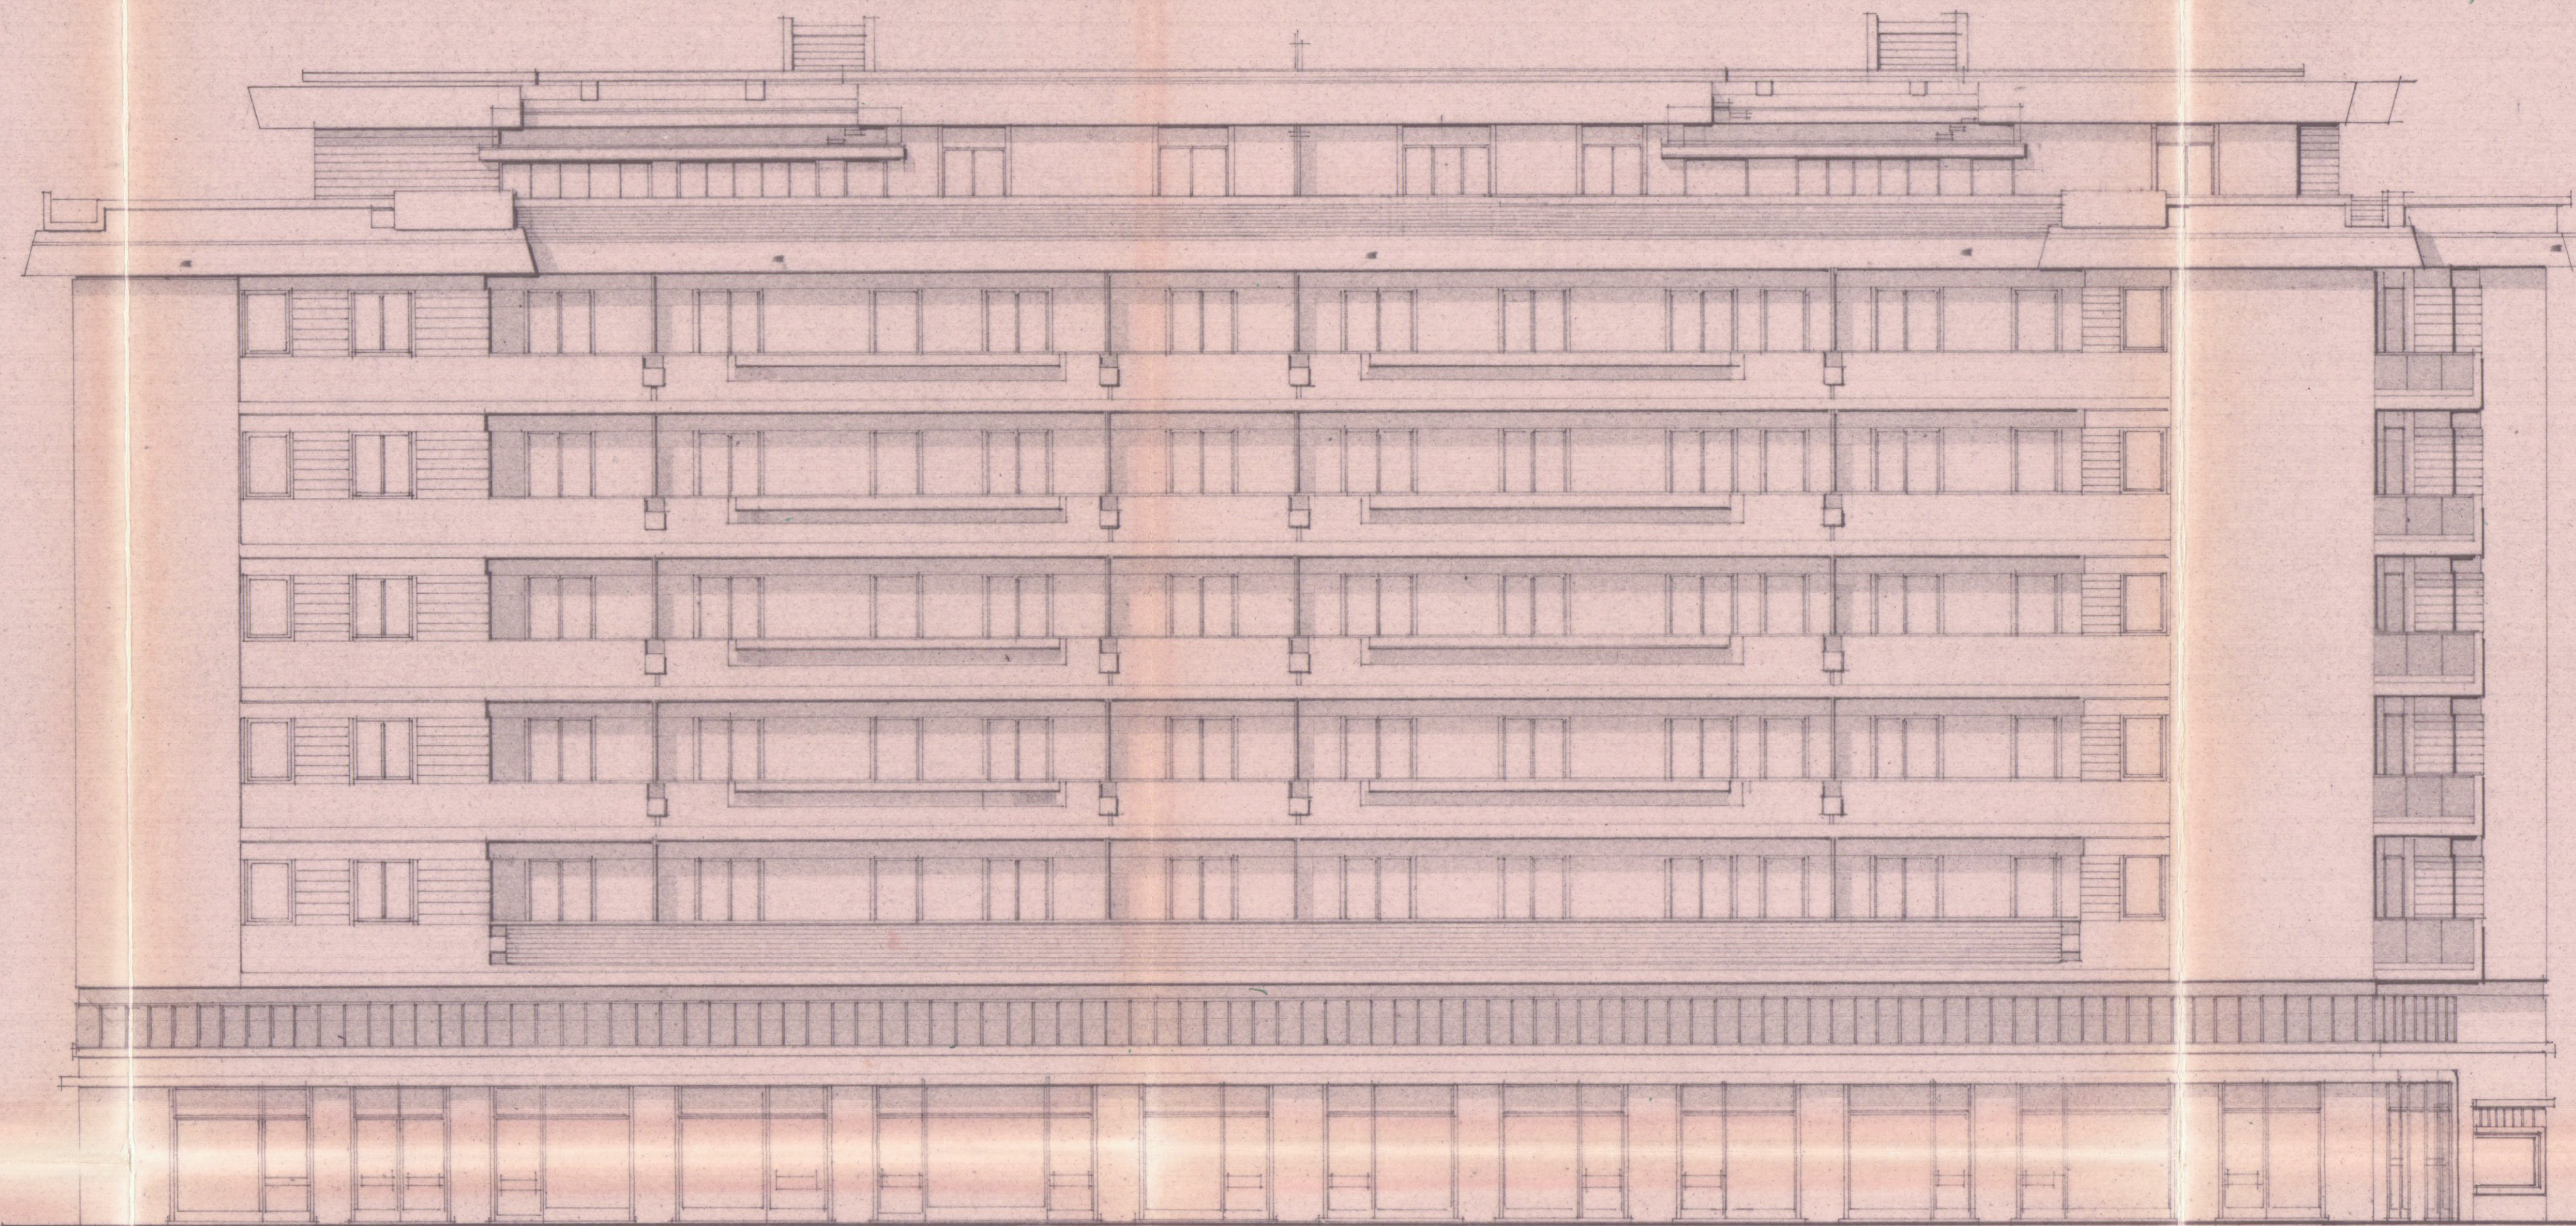

PROSPETTO NORD



PROSPETTO EST