


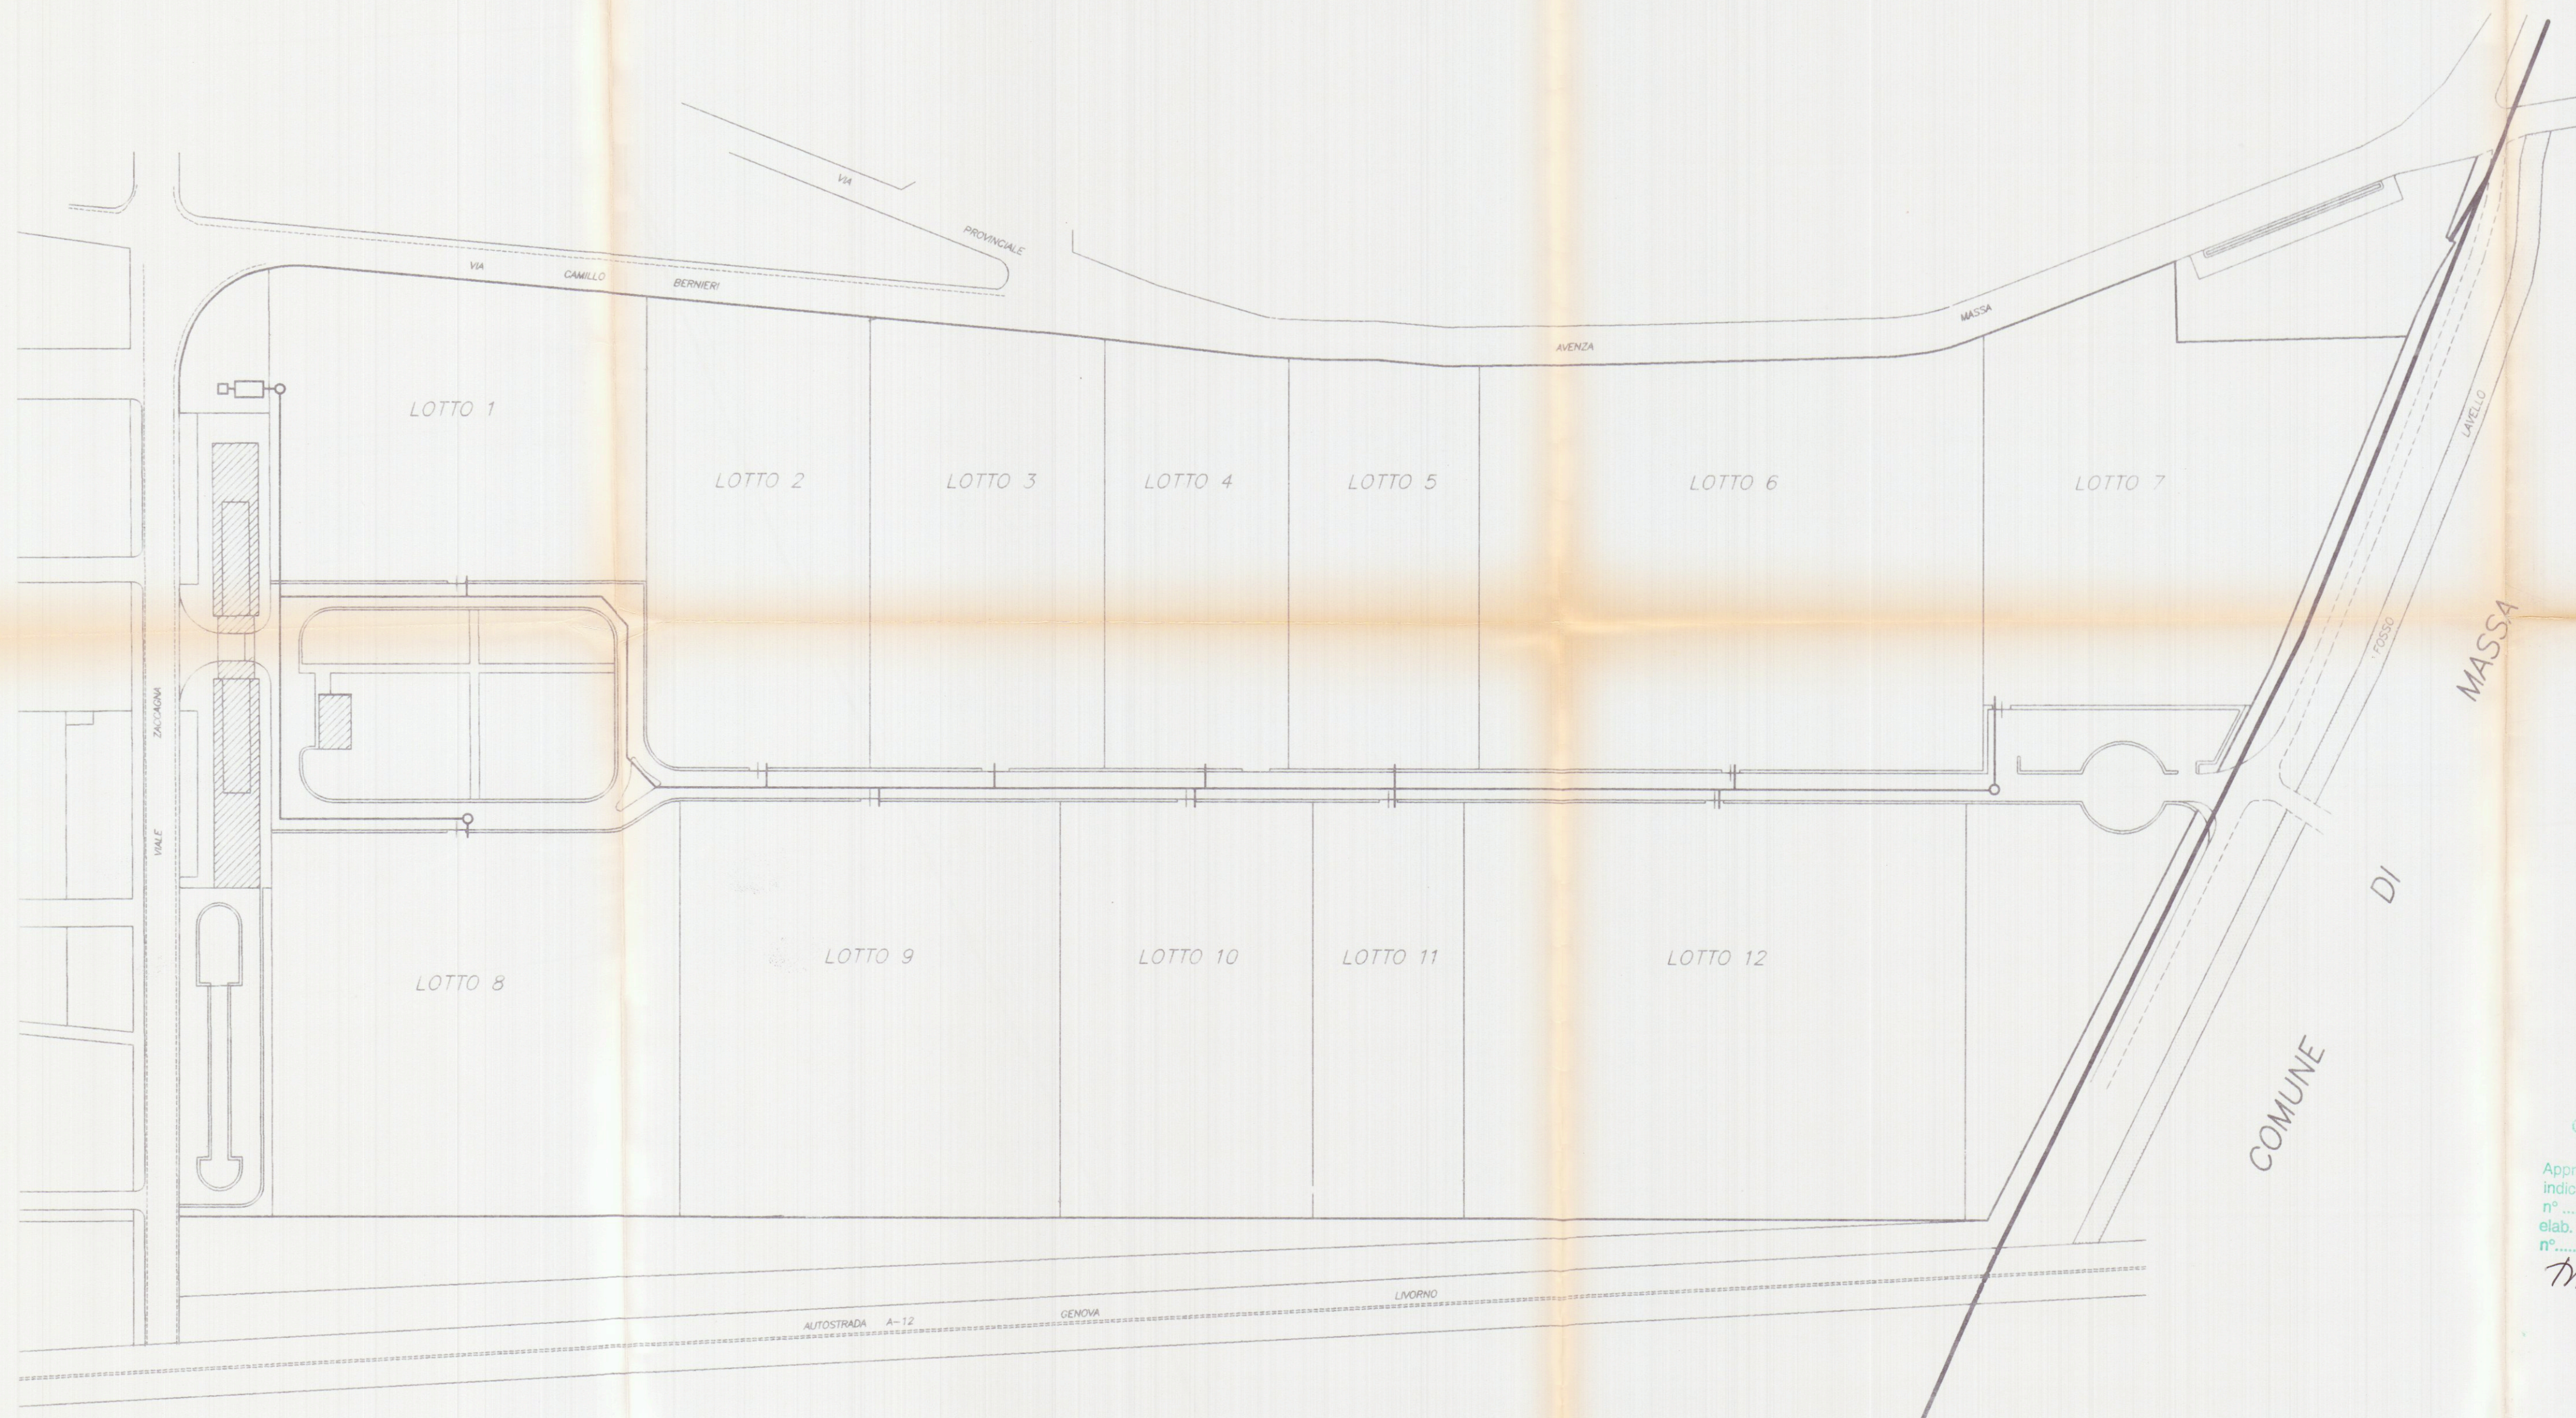

☐ POZZO ARTESIANO
☐ SARACINESCA
☐ SERBATOIO DI ACCUMULO
 TUBO IN ACCIAIO RIVESTITO Ø160

N.B. PER DETTAGLI COSTRUTTIVI VEDI TAVOLA 14

26.1.98 *Marcilotti*

elab. grafico di cui alla Comm. Edilizia
n° 6 del 12.3.98 Tav. n° 18/22

APPROVATO

COMUNE DI CARRARA
SETT. URBANISTICO
Approvato dal Sindaco alla
Indirizzo della Comm. Edilizia
n° 6 del 12.3.98 Tav. n° 18/22
elab. grafico di cui alla Comm. Edilizia
n° 6 del 12.3.98 Tav. n° 18/22
Marcilotti

Comune di Carrara Foglio 99-105

Cod. Fisc. FRZ 01146821-8028

PROGETTAZIONE:
Studio Tecnico Ing. Giuseppe FRUZZETTI

COMMITTENTE:
ASI Agenzia Sviluppo Industriale

REV.	DATE	DESCRIZIONE	DESIGN.	CONTR.	APPROV.
		Description	Dwg.	Chit. d.	Approv. d.
0	17.03.97	PRIMA USCITA	G. PUCCI	G. FRUZZETTI	

PROPRIETA': ASI S.p.a.

OGGETTO: CONSORZIO ZONA INDUSTRIALE APUANA
VARIANTE "ZONE DI RICONVERSIONE" COMPARTO 1

TITOLO: PROGETTO OPERE DI URBANIZZAZIONE PRIMARIA
ACQUEDOTTO INDUSTRIALE

SCALA - Scale: 1:2000
TAVOLA - Table: 18

REV. 0